Fiat

2ª EDIZIONE

500

TIPO 110 F

CATALOGO PARTI DI RICAMBIO
CATALOGUE DE PIÈCES DÉTACHÉES
ERSATZTEILKATALOG
SPARE PARTS CATALOG
CATÁLOGO DE PIEZAS DE REPUESTO

FIAT - DIREZIONE RICAMBI

Per una corretta interpretazione di questo Catalogo vedere:
AVVERTENZE PER LA CONSULTAZIONE DEL CATALOGO (pag. 6)

Pour l'interprétation correcte de ce catalogue voyez:
REMARQUES POUR LA CONSULTATION DU CATALOGUE (page 7)

For proper interpretation see:
USE OF THE CATALOG (page 9)

Um den Katalog genau lesen zu können, siehe:
HINWEISE ZUM GEBRAUCH DES KATALOGS (Seite 8)

Para la correcta lectura del catálogo véase:
CÓMO SE MANEJA EL CATÁLOGO (pág. 10)

Tutti i diritti di riproduzione sono riservati alla Soc. p. Az. FIAT - TORINO
Il sistema di numerazione che individua i singoli particolari elencati nel presente catalogo non può essere adottato in alcun caso, senza autorizzazione scritta dalla Soc. p. Az. FIAT - TORINO

Tous droits réservés à la Soc. p. Az. FIAT - TURIN
Le système de numérotation des pièces en liste dans ce Catalogue ne peut être adopté en aucun cas, sans une autorisation écrite de la Soc. p. Az. FIAT - TURIN

All rights reserved by Soc. p. Az. FIAT - TURIN
Single item numeration method used in this catalog cannot be used without written consent by Soc. p. Az. FIAT - TURIN

Alle Urheberrechte sind von der FIAT Soc. p. Az. - TURIN - vorbehalten
Die Benutzung des Numerierungssystems zur Kennzeichnung der im vorliegenden Katalog aufgeführten Ersatzteile bedarf in jedem Falle der schriftlichen Genehmigung der FIAT Soc. p. Az., TURIN

Reservados todos los derechos para Soc. p. Az. FIAT - TURÍN
El sistema de numeración de las piezas reseñadas en el catálogo no puede ser objeto de imitación o copia en ningún caso sin autorización por escrito de Soc. p. Az. FIAT - TURÍN

Copyright by Soc. p. Az. FIAT - TORINO
Printed in Italy

FIAT - DIPARTIMENTO NORME E PUBBLICAZIONI
Stampato n. Imprimé N° Druckschrift Nr. Print No. Impreso nº. 603.10.075 - IX-1965 - 8.000

S.A.N. - Torino

DATE DI AGGIORNAMENTO

DATES DE MISE À JOUR
DATEN DER KATALOGBLÄTTER
CATALOG SHEET ISSUE DATES
FECHAS DE EDICIÓN DE LA HOJAS

Pag.	
2	30-9-65
3-4	»
5	»
6	»
7-8	»
9-10	»
11-12	»
13	»
15-16	»
17-18	»
19-20	»
21-22	»
23-24	»
25-26	»
27-28	»
29	»

Sgr.	
A0.01	30-9-65
A1.01	»
A1.02	»
A1.03	»
A1.05	»
A1.05-2/2	»
A1.06	»
A1.07	»
A2.01	»
A2.02	»
A2.03	»
A2.03/1	»
A2.03/2	»
A2.04	»
A2.06	»
A2.21	»
A2.55	»
A3.01	»
A4.07	»
A4.09	»
B1.01	30-9-65
B1.05	»
B2.01	»
B2.04	»
B2.07	»
B2.10	»
B2.24	»
B4.01	»
B4.04	»

Sgr.	
C1.01	30-9-65
C1.02	»
C1.06	»
C1.07	»
C1.07/1	»
C1.30	»
C1.32	»
C1.35	»
D2.01	30-9-65
D2.02	»
D2.10	»
D3.01-1/2	»
D3.01-2/2	»
D3.05-1/2	»
D3.05-2/2	»
D3.10	»
D3.10/1	»
D3.14	»
D3.16	»
E1.01	30-9-65
E3.01	»
F1.01	30-9-65
F2.01	»
F3.01	»
F4.01	»
F4.01 2/2	»

Sgr.	
F5.01	30-9-65
F5.03	»
F5.05	»
F6.02	»
F6.06	»
F6.08	»
F6.14	»
F6.29/1	»
F6.29/2	»
F6.29/3	»
F6.29/4	»
F6.29/5	»
F6.29/6	»
F6.29/7	»
F6.29/8	»
F6.32	»
F6.32/1	»
F6.34	»
F6.34/1	»
F6.34/2	»
F6.34/3	»
F6.35	»
F6.35/1	»
F6.35/2	»
F6.65	»
F6.65/1	»
L1.01	30-9-65
L1.02	»
L1.03	»
L1.04	»
L1.05	»
L1.06	»
L1.09-1/2	»
L1.09-2/2	»
L1.18	»

Sgr.	
L1.23	30-9-65
L1.25	»
L3.02	»
L3.06	»
L3.07	»
M1.01	30-9-65
M1.02	»
M1.06	»
M1.07	»
M1.15	»
M1.20	»
Z1.01	30-9-65
Z2.01	»
Modifiche	
1M	30-9-65
Tabelle varie	
1T	30-9-65
2T	»
3T	»
4T	»

Il catalogo verrà aggiornato con invio di fogli da inserire in aggiunta od in sostituzione dei fogli corrispondenti.

Le catalogue sera mis à jour par l'envoi de feuilles à intercaler en adjonction ou en remplacement des feuilles correspondantes.

Der Katalog ist durch die nachträglich gelieferten Blätter, die als Ersatz entsprechender früherer oder zusätzlich einzufügen sind, auf den neuesten Stand zu bringen.

This Catalog will be revised from time to time by sheets to be inserted in addition to or replacement of the corresponding sheets.

El catálogo se pondrá al día con las nuevas hojas que se remitirán para insertarlas en adición o en sustitución de las antiguas que corresponde.

INDICE GENERALE

— Norme per le ordinazioni pag. 5

— Avvertenze per la consultazione del Catalogo » 6

— Elenco delle versioni *(su carta arancione)* . . . . » 11

— Validità dei sottogruppi » 15

— Indice dei Sottogruppi » 16

— Indice dei numeri d'ordinazione . . . . . » 21

PARTI DI RICAMBIO

— **Tavole** *da Sgr.* **A0.01** *a Sgr.* **Z2.01**

— **Elenchi** delle parti di Ricambio *(sul retro della tavola)*

MODIFICHE

— Tabelle . . . . . pag. 1M

TABELLE VARIE

— Parti di ricambio RIV » 1T

— Cavi per impianto elettrico . . . . . » 3T

— Capicorda e cappucci isolanti per cavi elettrici . . . . . » 4T

INDEX

— Commande de pièces détachées . . . . . page 5

— Remarques pour la consultation du Catalogue » 7

— Liste des versions *(sur papier orange)* . . . . » 12

— Validité des Sousgroupes . . . . . » 15

— Index des Sousgroupes » 17

— Liste numérique . . . » 21

PIÈCES DÉTACHÉES

— **Planches** *de Sgr.* **A0.01** *à Sgr.* **Z2.01**

— **Liste** des pièces détachées *(au verso des planches)*

MODIFICATIONS

— Tableaux . . . . . page 1M

TABLEAUX DIVERS

— Pièces détachées RIV » 1T

— Câbles électriques . . » 3T

— Cosses et capuchons isolants pour câbles électriques . . . . . » 4T

VERZEICHNIS

— Anweisungen zur Bestellung . . . . . Seite 5

— Hinweise zum Gebrauch des Katalogs » 8

— Liste der Ausführungen *(auf orangefarbigem Papier)* . . . . . » 12

— Gültigkeit der Untergruppen . . . . . » 15

— Untergruppenverzeichnis . . . . . » 18

— Nummernverzeichnis . » 21

ERSATZTEILE

— **Bildtafeln** *von Utgr.* **A0.01** *bis* **Z2.01**

— **Ersatzteilliste** *(oberhalb der jeweiligen Bildtafel)*

ÄNDERUNGEN

— Tabelle . . . . . Seite 1M

VERSCHIEDENE TABELLEN

— Ersatzteile RIV . . . » 1T

— Elektrische Leitungen » 3T

— Tabelle der Kabelschuhe und Schutzkappen . . . . . » 4T

CONTENTS

— Ordering Parts . . . . page 5

— Use of the Catalog . . » 9

— Version List *(on orange paper)* . . . . . » 13

— Subgroup Applicability . . . . . » 15

— Subgroup Index . . . » 19

— Numerical Index . . . » 21

SPARE PARTS

— **Plates** *Sgr.* **A0.01** *to Sgr.* **Z2.01**

— **Spare Parts List** *(on the Plate sheet verso)*

MODIFICATIONS

— Tables . . . . . page 1M

MISCELLANEA

— RIV Spares . . . . . » 1T

— Electrical cables . . » 3T

— Electrical cable terminals and boots list » 4T

ÍNDICE GENERAL

— Pedidos de repuestos pág. 5

— Cómo se maneja el catálogo . . . . . » 10

— Lista de versiones *(papel naranja)* . . . . . » 13

— Validez de los subgrupos . . . . . » 15

— Índice de subgrupos . » 20

— Índice numérico . . . » 21

PIEZAS DE REPUESTO

— **Láminas** *Sgrs.* **A0.01** *a* **Z2.01**

— **Listas** de piezas de repuesto *(en el dorso de las láminas)*

MODIFICACIONES

— Tablas . . . . . pág. 1M

TABLAS

— Piezas de recambio RIV . . . . . » 1T

— Cables eléctricos . . » 3T

— Terminales y capuchones aislantes de cables eléctricos . . . » 4T

NORME PER LE ORDINAZIONI

Le **ordinazioni di parti di ricambio** devono essere corredate dalle seguenti indicazioni:

— Modello e versione della vettura *(indicata nel foglio « Elenco delle Versioni », su carta arancione)*

— Tipo dell'autotelaio (1)


— Numero dell'autotelaio (2)


— Tipo del motore (3)

— Numero per ricambi (4) *(vettura n. ...)*

— Numero del motore *(motore n. ...)*

— Numero di ordinazione della parte che si richiede *(come indicato nelle tavole e negli elenchi parti di ricambio)*, in base al quale vengono evase le ordinazioni.

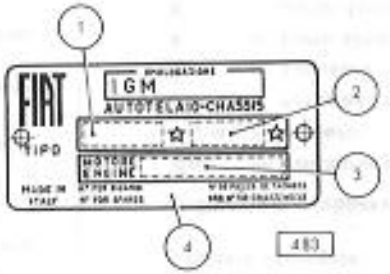

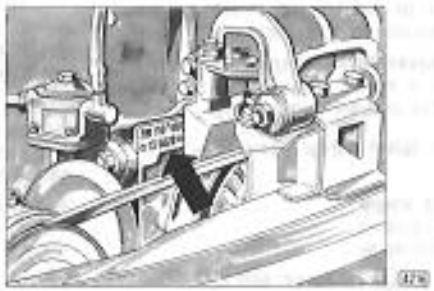

COMMANDE DE PIÈCES DÉTACHÉES

Les **commandes** doivent nous parvenir complètes des indications suivantes:

— Type et version de la voiture *(comme indiqué sur la feuille « Liste des Versions » sur papier orange)*

— Type du châssis (1)

— Numéro du châssis (2)

— Type du moteur (3)

— Numéro de pièce détachées (4) *(voiture n° ...)*

— Numéro du moteur *(moteur n° ...)*

— Numéro de commande de la pièce requise *(comme indiqué sur les planches et aux listes des pièces)*, d'après lequel les commandes sont expédiées.

ANWEISUNGEN ZUR BESTELLUNG

Bei Bestellung bitten wir stets folgendes anzugeben:

— Modell u. Ausführung des Wagens *(siehe « Liste der Ausführungen », auf orangefarbigem Papier)*

— Fahrgestell-Baumuster (1)

— Fahrgestell-Nummer (2)

— Motorbaumuster (3)

— Ordnungsnummer für Ersatzzwecke (4) *(Wagen Nr. ...)*

— Motornummer *(Nr. ...)*

— Bestellnummer des gewünschten Ersatzteils *(lt. Bildtafeln u. Listen)*, auf Grund derer die Lieferung erfolgt.

ORDERING PARTS

Orders for Spare Parts must include the following data:

— Car Model and Version *(as given on the « Version List » on orange paper).*

— Chassis Type (1)

— Chassis Number (2)

— Engine Type (3)

— Number for Spares (4) *(car No. ...)*

— Engine Number

— Part Number of the ordered spare, as given on plates and lists, that will be used to fulfill the order.

PEDIDOS DE REPUESTOS

En todos los pedidos de piezas de repuesto tienen que consignarse los datos siguientes:

— modelo y versión del coche *(reseñados en la « Lista de Versiones », papel naranja)*

— modelo del chasis (1)

— matrícula del chasis (2)

— modelo del motor (3)

— número para recambios (4) *(coche n°. ...)*

— matrícula del motor *(motor n° ...)*

— número de pedido de la pieza requerida *(el que coincidirá con aquel reseñado en las listas de piezas de repuesto y en las láminas)*, en base al cual se evacúa el pedido.

AVVERTENZE PER LA CONSULTAZIONE DEL CATALOGO

1 - Avvertenze generali per la consultazione.

Per la ricerca delle parti di ricambio illustrate ed elencate nel presente catalogo è necessario:

a) consultare l'**elenco delle versioni** *(su carta arancione)* per individuare il **codice numerico** della versione base del veicolo in produzione che interessa;

b) consultare l'indice « **Validità dei sottogruppi** » *(su cartoncino, ripetuto anche a pag. 15)* per conoscere le validità dei sottogruppi per le versioni base del veicolo.

2 - Tavole *(da Sgr.* **A0.01** *a Sgr.* **Z2.01)**

Illustrano le parti di ricambio di ciascun sottogruppo.

Ogni tavola riporta, in basso, il **numero del sottogruppo** *(a destra)* e l'eventuale numero di foglio, la **denominazione del sottogruppo** *(al centro)* e l'**indicazione del modello** *(a sinistra)*.

Le parti di ricambio illustrate sono contraddistinte dal **n. di ordinazione** con a fianco tutte le indicazioni *(modifiche, codici,* ecc.) sufficienti in generale per poter individuare le parti stesse direttamente sulle tavole.

Indicazioni e abbreviazioni usate nelle tavole:

4072798	= parte di normale fornitura
873637-905338	= parti fornite in alternativa
4119705 (01)	= parte propria della versione 01
980076 2,5	= parte avente spessore 2,5 mm
4119259 + 0,2	= parte maggiorata di 0,2 mm
4101758	= complessivo
4118204 A3.02	= complessivo le cui parti sono illustrate nel Sgr. A3.02
C2180 **4064081**	= parte antemodifica 2180 *(viene ancora fornita di ricambio)*
C2184 ~~**4076009**~~	= parte antemodifica 2184 *(non viene più fornita di ricambio)*
D2180 **4081948**	= parte postmodifica 2180
A3.01	= parte illustrata nel Sgr. A3.01
1, 2, ecc.	= vedere n. ordinazione nell'apposita tabella

s = parte sinistra (°)
d = parte destra (°)
Ø ... = diametro... mm



= esistenza di « Serie », « Dotazioni », ecc.

Validità della tavola

con la consultazione dell'indice « **Validità dei Sottogruppi** » di cui al punto 1 b

C 2210 ⟶ **vett. n. 071115**

la tavola vale « fino » alla vettura con n. per ricambi 071115, in conseguenza della modifica 2210

D 2210 vett. n. 071116 ⟶

la tavola vale « dalla » vettura con n. per ricambi 071116, in conseguenza della modifica 2210

3 - Elenchi delle parti di ricambio *(sul retro delle tavole)*

Elencano le parti di ricambio di ciascun sottogruppo, illustrate nelle tavole e le parti fornite come « Serie » ecc. **in ordine progressivo di n. di ordinazione.**

Per una più completa interpretazione delle **denominazioni** delle parti di ricambio è opportuno riferirsi alle illustrazioni delle tavole.

Le parti di carrozzeria che vengono fornite per ricambio rivestite in panno, finta pelle od in vipla sono elencate nel **Sgr. M1.20** in apposite tabelle le quali, a fianco di ciascun n. di ordinazione indicano: la qualità del rivestimento ed il colore, con i numeri di riferimento della tappezzeria impiegata.

Indicazioni e abbreviazioni usate negli elenchi:

Sgr.	= Sottogruppo	**ant.**	= anteriore (°)
N., n.,	= numero	**post.**	= posteriore (°)
compl.	= complessivo	**sup.**	= superiore
sp.	= spessore	**inf.**	= inferiore
s	= parte sinistra (°)	**est.**	= esterno
d	= parte destra (°)	**int.**	= interno
R.M.	= retromarcia	**lat.**	= laterale

1a, 2a, ... = 1a, 2a, ... velocità
m = fornito a metri
T = ved. « Tabelle varie » } *nella colonna « quant. »*
S = esistenza di « Serie », ecc. }

(°) *Rispetto alla direzione di marcia del veicolo*

4 - Tabelle « Modifiche »

Elencano tutte le **modifiche** apportate ai veicoli durante il corso della produzione, le loro **applicazioni** *(con una eventuale illustrazione complessiva della modifica, quando si ritiene necessario)* e le **norme di ricambio.**

Indicazioni e abbreviazioni usate nelle tabelle modifiche:

colonna « **Modifica** »:

C ... = modifica n. ... *(per le parti antemodifica)*
D ... = modifica n. ... *(per le parti postmodifica)*

attuazioni:

⟶ **vett. n. ...** = « fino » alla vettura con n. per ricambi...
⟶ **mot. n. ...** = « fino » al motore n. ...
vett. n. ... ⟶ = « dalla » vettura con n. per ricambi...
mot. n. ... ⟶ = « dal » motore n. ...
IX 1964 = nel mese di settembre 1964

colonna « **Sgr. interessati e Norme di ricambio** »:

C1.30 - C1.32 = sottogruppi interessati alla modifica
(B.I.T. ...) = n. del Bollettino Informazioni Tecniche con il quale viene segnalata la modifica

norme di ricambio:

~~**4055118**~~ — **D 2072**
ad esaurimento scorte 4055118 applicare tutte le parti postmodifica D 2072

~~**4055102**~~ — **4089698**
ad esaurimento scorte 4055102 sostituire con 4089698

~~**4076308**~~ — **4086486 + 4092472**
ad esaurimento scorte 4076308, sostituire con 4086486 e 4092472

~~**4066205**~~ — **4082585 — (4074547 + 4074548)**
ad esaurimento scorte 4066205 sostituire con 4082585 eliminando 4074547 e 4074548

5 - « Tabelle varie »

Comprendono le tabelle da consultare per conoscere i dati relativi alle « Parti di ricambio RIV », ai « Cavi per impianti elettrici », ai « Capi-corda e cappucci isolanti per cavi elettrici ».

REMARQUES POUR LA CONSULTATION DU CATALOGUE

1 - Avis généraux pour la consultation

Pour la recherche des pièces de rechange illustrée et en liste dans ce catalogue, il faut:

a) consulter la **liste des versions** *(sur papier orange)* afin d'individuer **le code numérique** de la version du véhicule en production qui intéresse.

b) consulter l'index « **Validité des Sousgroupes** » *(sur carton, répété même à page 15)* afin de connaître les validités des sousgroupes pour les versions du véhicule.

2 - Planches *(du Sgr.* **A0.01** *au Sgr.* **Z2.01)**

Elles représentent les pièces détachées de chaque sousgroupe.
Chaque planche reporte, en bas, le **numéro du sousgroupe** *(à droite)* et le numéro de feuille éventuel, la **désignation du sousgroupe** *(au centre)* et **l'indication du modèle** *(à gauche).*
Les pièces représentées sont distinguées par le **n. de commande** accompagné de toutes les indications *(modifications, codes, etc.)* suffisant en général à repérer les pièces elles-mêmes directement sur les planches.

Symboles et **abréviations** utilisés sur les planches:

4072798	= pièce de fourniture standard
873637-805338	= pièces livrées en alternative
4119705 (01)	= pièce propre à la version 01
980076 2,5	= pièce ayant 2,5 mm d'épaisseur
4119259 + 0,2	= pièce majorée de 0,2 mm
4101758	= ensemble
4118204 A3.02	= ensemble dont les pièces figurent dans le Sgr. A3.02
C 2180 **4064081**	= pièce antérieure à la modification 2180 *(encore livrée de rechange)*
C 2184 **4076009**	= pièce antérieure à la modification 2184 *(non plus livrée de rechange)*
D 2180 **4081948**	= pièce postérieure à la modification 2180
A3.01	= pièce illustrée au Sgr. A3.01
1, 2, etc.	= voyez le n. de commande au tableau concerné

s = pièce gauche (°)
d = pièce droite (°)
∅ ... = diamètre ... mm



= existence de « Jeux », « Dotations », etc.

Validité de la planche

avec la consultation de l'index **Validité des Sousgroupes** dont au point 1 b

C 2210 → **vett. n. 071115**
cette planche est valable « jusqu'à » la voiture n. de pièces détachées 071115, par suite de la modification 2210

D 2210 **vett. n. 071116** →
cette planche est valable « à partir de » la voiture n. de pièces détachées 071116, par suite de la modification 2210

3 - Listes des pièces détachées *(au verso des planches correspondantes)*

Elles comprennent les pièces de rechange de chaque sousgroupe figurant sur les planches et les pièces livrées comme « Série » **en ordre progressif de n. de commande.**

Pour une interprétation plus correcte des **désignations** des pièces détachées, il est opportun de se rapporter aux illustrations des planches.

Les **pièces de carrosserie** livrées de rechange et garnies de drap, simili-cuir ou vipla, sont en liste dans le **Sgr. M1.20** où, à côté de chaque n. de commande, l'on a indiqué: la qualité du garnissage et sa couleur, avec les numéros de référence du garnissage utilisé.

Symboles et **abréviations** utilisés dans les listes *(dans la partie en Italien seulement)*:

Sgr.	= Sousgroupe	**ant.**	= avant (°)
N. n.	= numéro	**post.**	= arrière (°)
compl.	= ensemble	**sup.**	= supérieur
sp.	= épaisseur	**inf.**	= inférieur
s	= pièce gauche (°)	**est.**	= extérieur
d	= pièce droite (°)	**int.**	= intérieur
R.M.	= marche AR	**lat.**	= latéral

1a, 2a ... = 1re, 2me ... vitesses
m = livré par mètres
T = voir « Tabelle varie » *(Tableaux divers)*
S = existence de « Jeux », etc.

dans la colonne « quant. »

(°) *Par rapport au sens de roulement du véhicule.*

4 - Tableaux « Modifications »

Dans ces tableaux sont reportées toutes les **modifications** apportées aux véhicules au cours de leur production, leurs **applications** *(avec une illustration générale de la modification, quand cela est nécessaire)* ainsi que les **règles pour les remplacements.**

Symboles et **abréviations** utilisés dans les tableaux des modifications:

colonne « **Modifica** » *(modification)*:
C ... = modification n. ... *(pour les pièces anciennes)*
D ... = modification n. ... *(pour les pièces actuelles)*

effectuations:
→ **vett. n. ...** = « jusqu'à » la voiture n. de pièces détachées ...
→ **mot. n. ...** = « jusqu'au » moteur n. ...
vett. n. ... → = « à partir » de la voiture n. de pièces détachées ...
mot. n. ... → = « à partir » du moteur n. ...
IX 1964 = au mois de septembre 1964

colonne « **Sgr. interessati e Norme di Ricambio** » *(Sgr. concernés et Règles pour les remplacements)*:
C1.30 - C1.32 = sousgroupes concernés par la modification
(B.I.T. ...) = numéro du Bulletin d'Informations Techniques reportant la modification

règles pour les remplacements:
4055118 = **D 2072**
à l'épuisement des stocks de 4055118, appliquer toutes les pièces actuelles D 2072
4055102 = **4089698**
à l'épuisement des stocks de 4055102, remplacer par 4089698
4076308 = **4086486 + 4092472**
à l'épuisement des stocks de 4076308, remplacer par 4086486 et 4092472
4066205 = **4082585 — (4074547 + 4074548)**
à l'épuisement des stocks de 4066205, remplacer par 4082585, en éliminant 4074547 et 4074548

5 - Tableaux divers

Ils comprennent les tableaux à consulter pour connaître les données se rapportant aux « Pièces détachées RIV », aux « Câbles électriques », aux « Cosses et capuchons isolants de câble électriques ».

HINWEISE ZUM GEBRAUCH DES KATALOGS

1 - Allgemeine Hinweise für den Gebrauch.

Zum Auffinden der in vorliegendem Katalog aufgeführten und abgebildeten Ersatzteile ist notwendig:

a) die **Liste der Ausführungen** *(auf orangefarbigem Papier)* nachzuschlagen, um die **Kennumer** der Grundausführung des in Frage kommenden Fahrzeugs festzustellen.

b) das Verzeichnis «**Gültigkeit der Untergruppen**» *(auf Karton, auf S. 15 wiederholt)* um die Zugehörigkeit der Untergruppen zu den einzelnen Grundausführungen festzustellen.

2 - Bildtafeln *(von Utgr.* **A0.01** *bis* **Z2.01)**

Die Tafeln veranschaulichen die Ersatzteile jeder einzelnen Untergruppe.
Auf jeder Bildtafel ist folgendes angegeben: die **Untergruppennummer** *(rechts)* mit der eventuellen Seitennummer des Katalogblatts, die **Untergruppenbenennung** *(in der Mitte)*, **sowie Wagenmodell** *(links)*. Die abgebildeten Ersatzteile sind mit den **Bestellnummern** und sämtlichen Angaben versehen *(Änderungen, Kennummern usw.)*, die im Allgemeinen ausreichen, die gewünschten Teile direkt auf den Bildtafeln zu ermitteln.

Erläuterungen und **Abkürzungen** auf den Bildtafeln:

4072798 = normalweise gelieferter Teil
873637-805338 = abwechselnd gelieferter Teil
4119705 (01) = Eigenteil der Ausführung 01
980076 2,5 = Teil 2,5 mm stark
4119259 + 0,2 = Teil mit 0,2 mm Übermass
4101758 = Zusammenbau
4118204 A3.02 = Zusammenbau dessen Einzelteile in Utgr. A3.02 abgebildet sind
C 2180 **4064081** = früherer Teil 2180 *(wird weiterhin geliefert)*
C 2184 **4076009** = früherer Teil 2184 *(nicht mehr erhältlich)*
D 2180 **4081948** = gegenwärtiger Teil 2180
A3.01 = in Utgr. A3.01 abgebildeter Teil
1, 2, usw. = s. Bestellnr. in der speziellen Tabelle

s = links (°)
d = rechts (°)
Ø ... = ... mm Durchmesser



= Lieferbarkeit von Teilen als «Satz» «Serie» usw.

Gültigkeit der Bildtafeln:

durch Nachschlagen des Verzeichnisses «**Gültigkeit der Untergruppen**», wie in Punkt 1 b angegeben.

C 2210 → **vett. n. 071115**

die Tafel gilt «bis» Wagen mit Ordnungsnr. f. Ersatzzwecke infolge der Änderung 2210

D 2210 **vett. n. 071116** →

die Tafel gilt «ab» Wagen mit Ordnungsnr. f. Ersatzzwecke 071116 infolge der Änderung 2210

3 - Ersatzteilliste *(auf der Rückseite der jeweiligen Bildtafel)*

Die Listen führen die in den Bildtafeln abgebildeten und die als «Satz» gelieferten Ersatzteile **in laufender Bestellnummernfolge** an.

Zur besseren Verständigung der **Benennung** der einzelnen Ersatzteile, siehe Bildtafeln.

Die **Karosserieteile**, die mit Tuch-, Kunstleder- oder Viplaverkleidungen geliefert werden, sind in der **Utgr. M1.20** in einer besonderen Tabelle aufgeführt, in der neben jeder Bestellnummer die Qualität und Farbe der Verkleidung sowie ihre Hinweisnummer auf den Musterkatalog angegeben sind.

Erläuterungen und **Abkürzungen** auf den Ersatzteillisten *(im italienischen Teil)*:

Sgr. = Untergruppe
N., n., = Nummern
compl. = Zusammenbau
sp. = Stärke
s = links (°)
d = rechts (°)
R.M. = Rückwärtsgang

ant. = vorn (°)
post. = hinten (°)
sup. = oben
inf. = unten
est. = aussen
int. = innen
lat. = seitlich

1a, 2a, ... = 1., 2., ... Gang
m = vom laufenden Meter erhältlich
T = siehe «Tabelle varie» *(verschiedene Tabellen)*
S = Vorhandensein von «Sätzen», usw.

In der Spalte «quant.» (Anzahl)

(°) *In Bezug auf die Fahrtrichtung des Fahrzeugs.*

4 - Abschnitt «Änderungen»

In diesem Abschnitt sind sämtliche im Laufe der Produktion an den Fahrzeugen vorgenommene **Änderungen** sowie ihre **Einführung** *(mit einer eventuellen, falls für notwendig gefundenen Gesamtabbildung der Änderung)* und die **Ersatzanweisungen** aufgeführt.

Hinweise und **Abkürzungen** in der Tabelle Änderungen:
Spalte «**Modifica**» *(Änderung)*

C ... = Änderungsnummer ... *(frühere Teile)*
D ... = Änderungsnummer ... *(gegenwärtige Teile)*

Einführung:

→ **vett. n. ...** = «bis» Wagen mit Ordnungsnr. f. Ersatzzwecke. ..
→ **mot. n. ...** = «bis» Motor Nr. ...
vett. n. ... → = «ab» Wagen mit Ordnungsnr. f. Ersatzzwecke ...
mot. n. ... → = «ab» Motor Nr. ...
IX 1964 = September 1964

Spalte «**Sgr. interessati e Norme di ricambio**» *(betreffende Untergruppen und Ersatzanweisung)*:

C1.30 - C1.32 = die Änderung betreffende Untergruppen
(B.I.T. ...) = Technisches Mitteilungsblatt in welchem die Änderung beschrieben ist.

Ersatzanweisung:

4055118 = D 2072
nach Aufbrauch der Nr. 4055118, sämtliche neuen Teile D 2072 einbauen

4055102 = **4089698**
nach Aufbrauch der Nr. 4055102 durch 4089698 ersetzen

4076308 = **4066486 + 4092472**
nach Aufbrauch der Nr. 4076308 durch 4066486 und 4092472 ersetzen

4066205 = **4082585 — (4074547 + 4074548)**
nach Aufbrauch der Nr. 4066205 durch 4082585 ersetzen, wobei 4074547 und 4074548 zu entfernen sind

5 - Verschiedene Tabellen

Dieser Teil enthält die Tabellen, in denen die Daten betreffs der «Ersatzteile Riv», der «elektrischen Leitungen» und der «Kabelschuhe und Schutzkappen» zusammengefasst sind.

USE OF THE CATALOG

1 - Using the Catalog

To find the spares shown and listed in the catalog proceed as follows:

a) Consult the « **Version List** », on orange paper, to find the **code number** of the current production vehicle basic version concerned;

b) Consult the « **Subgroup Applicability** », index (on *cardboard*, reported also on page 15) to identify the applicability of subgroups for the vehicle basic versions.

2 - Plates *(Sgr.* A0.01 *to Sgr.* Z2.01*)*

Illustrations show the spare parts of each subgroup.

Below each Plate there is the **Sgr. No.** *(right)* and sheet number, if any, the **Sgr. title** *(center)*, and the **Model indication** *(left)*.

The spare parts illustrated are identified by respective **Part Numbers** together with other indications *(modifications, codes, etc.)* generally sufficient for direct location of parts on Plate.

Indications and **abbreviations** used in the Plates:

4072798	= Standard supply part
873637-805338	= Parts supplied as an alternative
4119705 (01)	= Part specific for version 01
980076 2,5	= 2,5 mm thk part.
4119259 + 0,2	= 0,2 mm o/s part
4101758	= Assembly
4118204 A3.02	= Assembly whose separate components are shown in Sgr. A3.02
C 2180 **4064081**	= Ante-modification 2180 part *(supply is continued)*
C 2184 ~~**4076009**~~	= Ante-modification 2184 part *(supply has been discontinued)*
D 2180 **4081948**	= Post-modification 2180 part
A3.01	= Part Shown in Sgr. A3.01
1, 2, etc.	= see Part. No. in the specific list

s = Left (°)
d = Right (°)
∅ ... = ... mm dia.



= Some parts are supplied as «Set», «Kit», etc.

Plate applicability

Consulting the index « **Subgroup Applicability** » as referred in para 1 b..

C 2210 → vett. n. 071115

Consequently to modification 2210 the plate is valid up to car with Number for Spares 071115

D 2210 vett. n. 071116 →

Consequently to modification 2210 the plate is valid from car with Number for Spares 071116

3 - Spare Parts List *(on the Plate sheet verso)*

Lists the spare parts, and the parts supplied as « set », « kit », etc. of each subgroup, illustrated in the plates according to the **progressive Part Number.**

Refer to plate illustrations for a complete interpretation of spare **description.**

The **body parts** which are supplied trimmed with cloth, imitation leather or vipla, are listed in proper tables of **Sgr. M1.20** on which, beside each Part. No., also the material quality and the colour is reported along with the reference number of the upholstery used.

Indications and **abbreviations** used in the lists *(only in the Italian section)*:

Sgr.	= Subgroup	**ant.**	= front (°)
N. n.	= number	**post.**	= rear (°)
compl.	= assembly	**sup.**	= upper
sp.	= thickness	**inf.**	= lower
s	= left (°)	**est.**	= outer
d	= right (°)	**int.**	= inner
R.M.	= reverse	**lat.**	= side

1a, 2a, ... = 1st, 2nd ... gear
m = supplied to the meter
T = see " Tabelle varie " *(miscellanea)* — *Column* " quant "
S = some parts are supplied as " Kit " " Set " etc. — *Column* " quant "

(°) *Determined by facing in the same direction as the driver.*

4 - « Modifications » Tables

Lists all the **modifications** introduced on vehicles during the production, their **applicability** *(when necessary, shows also a complete illustration of the modification as a whole)* and the **directions for replacement.**

Indications and **abbreviations** used in modification tables:

Column « **Modifica** » *(Modification)*:

C ... = modification No. ... *(for the A. M. parts)*
D ... = modification No. ... *(for the P. M. parts)*

effectiveness:

→ vett. n. ... = up to car with number for spares ...
→ mot. n. ... = up to engine No. ...
vett. n. ... → = from car with number for spares ...
mot. n. ... → = from engine No. ...
IX 1964 = introduced in September 1964

Column « **Sgr. interessati e Norme di Ricambio** » *(Sgr. involved and directions for replacement)*

C1.30 - C1.32 = Subgroups involved in the modification
(B.I.T. ...) = Technical Information Bulletin in which the modification is described.

Directions for replacement:

~~**4055118**~~ = **D 2072**
On exhaustion of stocks of 4055118 mount all P. M. D 2072 parts

~~**4055102**~~ = **4089698**
On exhaustion of stocks of 4055102 replace with 4089698

~~**4076308**~~ = **4086486 + 4092472**
On exhaustion of stocks of 4076308 replace with 4086486 and 4092472

~~**4066205**~~ = **4082585 — (4074547 + 4074548)**
On exhaustion of stocks of 4066205 replace with 4082585, discarding 4074547 and 4074548

5 - Miscellanea

This Section includes the list showing data relevant to Riv Spares, Electrical cables, Insulating Boots and Terminals.

CÓMO SE MANEJA EL CATÁLOGO

1 - Normas generales

Para buscar las piezas de repuesto ilustradas y reseñadas en el catálogo, hay que:

a) conocer el **código** de las versiones del vehículo que interesa, el que figura en la **lista de versiones** *(papel naranja)*;

b) conocer la validez de los subgrupos en relación a las versiones del vehículo, deduciéndola de la tabla « **Validez de los subgrupos** » *(papel cartulina y pág. 15)*.

2 - Láminas *(subgrupos* **A0.01** *a* **Z2.01***)*

Representan las piezas de recambio de cada subgrupo.

Al pie de cada hoja, tenemos: *en la parte derecha,* el **número del Subgrupo** y el número de la hoja *(eventual)*; *en el centro,* la **denominación del subgrupo**, *y en la parte izquierda* el **modelo.**

Cada pieza de recambio representada lleva el **número de pedido** acompañado de todas las indicaciones *(modificaciones, códigos, etc.)*, que generalmente son suficientes para reconocer la misma pieza en la lámina.

Notaciones y abreviaturas usadas en las láminas:

4072798 = pieza de suministro normal
873637-805338 = piezas de suministro alternativo
4119705 (01) = pieza propia de la versión 01
980076 2,5 = pieza de 2,5 mm de grueso.
4119259 +0,2 = pieza de 0,2 mm sobremedida
4101758 = conjunto
4118204 A3.02 = conjunto cuyo despiezo se ilustra en el Sgr. A3.02
C2180 **4064081** = pieza anterior a la modificación 2180 *(de la que se suministran aún recambios)*
C2184 ~~**4076009**~~ = pieza anterior a la modificación 2184 *(de la que no se dan más recambios)*
D2180 **4081948** = pieza posterior a la modificación 2180
A3.01 = pieza ilustrada en el Sgr. A3.01
1, 2, etc. = véase el nº. de pedido en la propia tabla

s = parte izquierda (°)
d = parte derecha (°)
∅ ... = diámetro en mm



= de algunas piezas se suministran « Juegos », etc.

Validez de la lámina

se deduce de la tabla « **Validez de los subgrupos** » citada en el punto 1 b.

C 2210 ⟶ vett. n. 071115
la lámina es válida « hasta » el coche con número para recambios 071115, por efecto de la modificación 2210

D 2210 vett. n. 071116 ⟶
la lámina es válida « a partir del » coche con número para recambios 071116, por efecto de la modificación 2210

3 - Listas de piezas de repuesto *(en el dorso de las láminas)*

Comprenden las piezas de repuesto de cada subgrupo ilustradas en las láminas y las piezas incluidas en « juegos » etc., y reseñadas según el **orden progresivo del núm. de pedido.**

Para comprender mejor las **denominaciones** de las piezas de repuesto es oportuno mirar las ilustraciones de las láminas.

Las **piezas de repuesto de carrocería** que se suministran forradas de paño, similcuero o vipla, se reseñan en listas separadas del **Sgr. M1.20** en las que, junto con el número de pedido, se detallan la cualidad y el color del forro y los números referentes al tipo de tapizado que se usó.

Notaciones y abreviaturas usadas en la lista en lengua italiana:

Sgr. = subgrupo
N., n., = número
compl. = conjunto
sp. = espesor, grueso
s = parte izquierda (°)
d = parte derecha (°)
R.M. = marcha atrás

ant. = anterior (°)
post. = posterior (°)
sup. = superior
inf. = inferior
est. = exterior
int. = interior
lat. = lateral

1a, 2a, ... = 1a., 2a., ... velocidades
m = se suministra por metros
T = véanse « Tabelle varie » (= *Tablas)*
S = esistencia de « Juegos », etc.

en la columna « quant. »

(°) *Respecto de la dirección de la marcha del vehículo.*

4 - Tablas « Modificaciones »

Comprenden todas las **modificaciones** habidas en los vehículos durante su fabricación, **cómo se incorporaron** *(y cuando se estime bien, la ilustración general de la modificación)*, y las **normas para los recambios.**

Notaciones y abreviaturas usadas en las tablas de modificaciones:

columna « **Modifica** » (= *modificaciones*):

C ... = modificación núm. ... *(para las piezas antiguas)*
D ... = modificación núm. ... *(para las piezas nuevas)*

incorporación:

⟶ vett. n. ... = « hasta » el coche con núm. para recambios ...
⟶ mot. n. ... = « hasta » el motor con núm. ...
vett. n. ... ⟶ = « a partir » del coche con núm. para recambios ...
mot. n. ... ⟶ = « a partir » del motor con núm. ...
IX 1964 = en el mes de septiembre de 1964

columna « **Sgr. interessati e Norme di ricambio** » (= *subgrupos afectados por la modificación y normas para los recambios*):

C1.30 - C1.32 = subgrupos afectados por la modificación;
(B.I.T. ...) = núm. del « Bollettino Informazioni Tecniche » (= *Boletín técnico*) en el que se da parte de la modificación habida.

normas para los recambios:

~~**4055118**~~ = **D 2072**
al agotarse las existencias de 4055118, colóquense todas las piezas D 2072

~~**4055102**~~ = **4089698**
al agotarse las existencias de 4055102, colóquese 4089698

~~**4076308**~~ = **4086486 + 4092472**
al agotarse las existencias de 4076308, colóquense 4086486 y 4092472

~~**4066205**~~ = **4082585 — (4074547 + 4074548)**
al agotarse las existencias de 4066205, colóquese 4082585 anulando 4074547 y 4074548

5 - Tablas.

Se reseñan los datos referentes a piezas de recambio Riv, cables eléctricos, terminales y capuchones aislantes de cables eléctricos.

Index	*Moteur*	*Trasmission*	*Freins*	*Direction, suspension et roues*	*Organes subsidiaires*	*Installation électrique*	*Extérieur de la carrosserie*	*Intérieur de la carrosserie*	*Dotations*	*Modifications*	*Tableaux divers*
Verzeichnis	*Motor*	*Kraftüber-tragung*	*Bremsen*	*Lenkung, Aufhängung und Räder*	*Nebenorgane*	*Elektrische Anlage*	*Äussere Karosserieteile*	*Wageninneres*	*Werkzeuge*	*Änderungen*	*Verschiedene Tabellen*
Indexes	*Engine*	*Power train*	*Brakes*	*Steering system, suspensions and wheels*	*Accessory equipment*	*Electrical system*	*Body exterior*	*Body interior*	*Tool equipment*	*Modifications*	*Miscellanea*
Índices	*Motor*	*Transmisión*	*Frenos*	*Dirección suspensión y ruedas*	*Equipos accesorios*	*Instalación eléctrica*	*Exterior de la carrocería*	*Interior de la carrocería*	*Equipo*	*Modificaciones*	*Tablas*
INDICI	**MOTORE**	**TRASMISSIONE**	**FRENI**	**STERZO SOSPENSIONE E RUOTE**	**ORGANI SUSSIDIARI**	**IMPIANTO ELETTRICO**	**ESTERNO CARROZZERIA**	**INTERNO CARROZZERIA**	**DOTAZIONI**	**MODIFICHE**	**TABELLE VARIE**

ELENCO DELLE VERSIONI

Versioni base:	**Codici numerici**
Vetture con **guida sinistra**	01
Vetture con **guida destra**	02

Versioni particolari:

per **circolazione a sinistra**	11
per **Germania**	12
per **Francia** e **Belgio**	13
con **impianto radio**	14
con **riscaldatore speciale** (non prodotta)	15
con **presa** per lampada trasportabile	16
per **zone polverose**	17
per **Inghilterra** e **Irlanda**	18

NOTA - Le **validità delle tavole e degli elenchi delle parti di ricambio** per le varie versioni base sono indicati sull'indice « **Validità dei Sottogruppi** » *(pag. 15)* con i **codici numerici** delle **versioni base**.

Le **limitazioni di validità delle singole parti di ricambio** rispetto alla validità dell'intera tavola, sono indicate con i **codici numerici** delle **versioni base o** delle **versioni particolari** riportati, fra parentesi, a fianco del n. di ordinazione.

LISTE DES VERSIONS

Versions-base:	Codes numériques
Voitures **conduite à gauche**	01
Voitures **conduite à droite**	02
Versions particulières:	
pour **circulation à gauche**	11
pour l'**Allemagne**	12
pour **France** et **Belgique**	13
avec **installation pour T.S.F.**	14
avec **réchauffeur spécial** (non produites)	15
avec **prise** pour baladeuse.	16
pour **zones poussiéreuses**	17
pour **Angleterre** et **Irlande**	18

NOTA - Les **validités des planches et des listes de pièces détachées** des differentes versions-base sont indiquées dans l'index « **Validité des Sousgroupes** » *(page 15)* avec les **codes numériques des versions-base.**

Les limitations de validité de chaque pièce détachée par rapport à la validité de la planche entière, sont indiquées par les **codes numériques** des **versions-base ou** des **versions particulières** figurant, entre parenthèses, à côté du n. de commande.

LISTE DER AUSFÜHRUNGEN

Grundausführungen:	Kennumern
Wagen mit **Linkslenkung**	01
Wagen mit **Rechtslenkung**	02
Spezialausführungen:	
für **Linksverkehr**	11
für **Deutschland**	12
für **Frankreich** und **Belgien**	13
mit **Radioanlage**	14
mit **Spezial-Heizgerät** (nicht hergestellt)	15
mit **Steckanschluss** für Handleuchte	16
für **besonders staubige Zonen**	17
für **England** und **Irland**	18

ANMERKUNG - **Die Zugehörigkeit der Bildtafeln und der Ersatzteillisten** zu den einzelnen Grundausführungen geht aus dem Verzeichnis « **Gültigkeit der Untergruppen** » *(S. 15)* durch die entsprechenden **Kennummern** hervor.

Ist neben der Bestellnummer die eingeklammerte **Kennummer einer Grund- oder Spezialausführung** angeführt, dann bedeutet das, dass dieser Teil **ausschliesslich dieser Ausführung** angehört.

VERSION LIST

Basic Versions:	Code No.
LHD cars	01
RHD cars	02

Special Versions:	
for **LH traffic** countries	11
for export to **Germany**	12
for export to **France** and **Belgium**	13
intended for **radio installation**	14
with **special heater** (not produced)	15
with inspection lamp **receptacle**	16
for **dusty areas**	17
for export to **England** and **Ireland**	18

NOTE - The **applicability of the Plates and the parts list** for the different basic versions are indicated in the « **Subgroup Applicability** » index *(page 15)* along with the basic version **code No.**

Limitations to applicability of single spares, if any, with respect to the applicability of the plate as a whole, are marked off by parenthesized **code Nos. of the basic or special Version** affixed to Part. No.

LISTA DE VERSIONES

Versiones básicas:	Códigos
Coches de **conducción izquierda**	01
Coches de **conducción derecha**	02

Versiones especiales:	
para **circulación por la izquierda**	11
para **Alemania**	12
para **Francia** y **Bélgica**	13
con **instalación de radio**	14
con **calorífero especial** (no se fabricó)	15
con **echufe** de lámpara portátil	16
para **comarcas polvorientas**	17
para **Inglaterra** e **Irlanda**	18

NOTA - La **validez de las láminas y de las listas de piezas de repuesto** de las **versiones básicas**, se expresan por los **números de código** de las versiones básicas en la tabla « **Validez de los subgrupos** » *(pág. 15)*.

Los **números de código** entre paréntesis que acompañan al número de pedido de una pieza de repuesto, **limitan la validez de esa pieza,** respecto a la de toda la lámina, a la **versión básica**, o bien, **especial,** expresada por el número de código reseñado.

Fiat 500 - VALIDITÀ DEI SOTTOGRUPPI

(30-9-1965)

Validité des Sousgroupes

Gültigkeit der Untergruppen

Subgroup Applicability

Validez de los subgrupos

Sgr.	01	02	Sgr.	01	02	Sgr.	01	02	Sgr.	01	02	Sgr.	01	02
A0.01	=	=	B2.10	=	=	F2.01	=	=	F6.34/2	=	=	M1.15	=	=
A1.01	=	=	B2.24	=	=	F3.01	=	=	F6.34/3	=	=	M1.20	=	=
A1.02	=	=	B4.01	=	=	F4.01	=	=	F6.35	=	=	Z1.01	=	=
A1.03	=	=	B4.04	=	=	F5.01	=	=	F6.35/1	=	=	Z2.01	=	=
A1.05	=	=	C1.01	=	=	F5.03	=	=	F6.35/2	=	=			
A1.06	=	=	C1.02	=	=	F5.05	=	=	F6.65	=				
A1.07	=	=	C1.06	=	=	F6.02	=	=	F6.65/1		=			
A2.01	=	=	C1.07	=	=	F6.06	=	=	L1.01	=	=			
A2.02	=	=	C1.07/1	=	=	F6.08	=	=	L1.02	=	=			
A2.03	=	=	C1.30	=	=	F6.09	=	=	L1.03	=	=			
A2.03/1	=	=	C1.32	=	=	F6.14	=	=	L1.04	=	=			
A2.03/2	=	=	C1.35	=	=	F6.29	=	=	L1.05	=	=			
A2.04	=	=	D2.01	=	=	F6.29/1	=	=	L1.06	=	=			
A2.06	=	=	D2.02	=	=	F6.29/2	=	=	L1.09	=	=			
A2.21	=	=	D2.10	=	=	F6.29/3	=	=	L1.18	=	=			
A2.55	=	=	D3.01	=	=	F6.29/4	=	=	L1.23	=	=			
A3.01	=	=	D3.05	=	=	F6.29/5	=	=	L1.25	=	=			
A4.07	=	=	D3.10	=	=	F6.29/6	=	=	L3.02	=	=			
A4.09	=	=	D3.10/1	=	=	F6.29/7	=	=	L3.06	=	=			
B1.01	=	=	D3.14	=	=	F6.29/8	=	=	L3.07	=	=			
B1.05	=	=	D3.16	=	=	F6.32	=	=	M1.01	=	=			
B2.01	=	=	E1.01	=	=	F6.32/1	=	=	M1.02	=	=			
B2.04	=	=	E3.01	=	=	F6.34	=	=	M1.06	=	=			
B2.07	=	=	F1.01	=	=	F6.34/1	=	=	M1.07	=	=			

★ Codici delle versioni base
= Vale il sottogruppo della colonna Sgr.

★ Codes des versions base
= Le sousgroupe valable est celui indiqué à la colonne « Sgr. ».

★ Kennummern der Grundausführungen
= Die Untergruppen sind in der Spalte « Sgr. » angegeben.

★ Basic version codes
= Applicable Subgroup is shown in the « Sgr. » column.

★ Códigos de las versiones básicas
= Vale el subgrupo de la columna « Sgr. ».

INDICE DEI SOTTOGRUPPI

A - MOTORE

Gruppo A0 - Complessivo motore

Sgr. **A0.01** - *Motore e supporti gruppo motopropulsore.*

Gruppo A1 - Organi principali

Sgr. **A1.01** - *Basamento e testa cilindri.*
» **A1.02** - *Coppa e coperchi basamento.*
» **A1.03** - *Albero e volano motore.*
» **A1.05** - *Bielle e stantuffi.*
» **A1.06** - *Comando distribuzione.*
» **A1.07** - *Distribuzione.*

Gruppo A2 Alimentazione e scarico

Sgr. **A2.01** - *Serbatoio combustibile e tubazioni.*
» **A2.02** - *Pompa alimentazione e tubazioni.*
» **A2.03** - *Pompa alimentazione(da A2.03 a A2.03/2).*
» **A2.04** - *Carburatore e filtro aria.*
» **A2.06** - *Carburatore.*
» **A2.21** - *Comandi acceleratore e carburatore.*
» **A2.55** - *Condotto e tubazione di scarico.*

Gruppo A3 - Lubrificazione

Sgr. **A3.01** - *Lubrificazione.*

Gruppo A4 - Raffreddamento

Sgr. **A4.07** - *Prese aria e convogliatore.*
» **A4.09** - *Ventilatore.*

B - TRASMISSIONE

Gruppo B1 - Innesto

Sgr. **B1.01** - *Comando disinnesto frizione.*
» **B1.05** - *Frizione (parti).*

Gruppo B2 - Cambio

Sgr. **B2.01** - *Cambio e differenziale, scatola e coperchi.*
» **B2.04** - *Ruotismi cambio di velocità.*
» **B2.07** - *Comandi esterni cambio di velocità.*
» **B2.10** - *Comandi interni cambio di velocità.*
» **B2.24** - *Segnalazione velocità e comando.*

Gruppo B4 - Ponti

Sgr. **B4.01** - *Semialberi differenziale.*
» **B4.04** - *Ruotismi riduzione e differenziale.*

C - FRENI

Gruppo C1 - Freni sulle ruote

Sgr. **C1.01** - *Comando a pedale freni.*
» **C1.02** - *Comando idraulico freni.*
» **C1.06** - *Cilindro maestro.*
» **C1.07** - *Cilindro comando ganasce (C1.07, C1.07/1).*
» **C1.30** - *Freni ruote anteriori.*
» **C1.32** - *Freni ruote posteriori.*
» **C1.35** - *Comando a mano freni.*

D - STERZO, SOSPENSIONI E RUOTE

Gruppo D2 - Sterzo

Sgr. **D2.01** - *Comando sterzo.*
» **D2.02** - *Scatola sterzo.*
» **D2.10** - *Tiranteria comando sterzo.*

Gruppo D3 - Sospensioni e ruote

Sgr. **D3.01** - *Sospensione anteriore.*
» **D3.05** - *Sospensione posteriore.*
» **D3.10** - *Ammortizzatori (D3.10, D3.10/1).*
» **D3.14** - *Fuso a snodo.*
» **D3.16** - *Ruote.*

E - ORGANI SUSSIDIARI

Gruppo E1 Riscaldamento e ventilazione interno vettura

Sgr. **E1.01** - *Riscaldamento aria.*

Gruppo E3 - Vari

Sgr. **E3.01** - *Lavacristallo.*

F - IMPIANTO ELETTRICO

Gruppo F1 - Accensione

Sgr. **F1.01** - *Accensione motore.*

Gruppo F2 - Avviamento

Sgr. **F2.01** - *Avviamento motore.*

Gruppo F3 - Generatore

Sgr. **F3.01** - *Generazione di corrente.*

Gruppo F4 - Illuminazione

Sgr. **F4.01** - *Illuminazione esterna ed interna.*

Gruppo F5 - Accessori

Sgr. **F5.01** - *Segnalazione di avviso e di manovra.*
» **F5.03** - *Segnalazioni di funzionamento.*
» **F5.05** - *Accessori vari.*

Gruppo F6 - Parti di apparecchi

Sgr. **F6.02** - *Dinamo*
» **F6.06** - *Gruppo di regolazione.*
» **F6.08** - *Motorino di avviamento.*
» **F6.09** - *Elettromagnete.*
» **F6.14** - *Distributore di accensione.*
» **F6.29** - *Proiettori (da F6.29 a F6.29/8).*
» **F6.32** - *Fanali anteriori (F6.32, F6.32/1).*
» **F6.34** - *Fanali posteriori (da F6.34 a F6.34/3).*
» **F6.35** - *Fanale targa (da F6.35 a F6.35/2).*
» **F6.65** - *Tergicristallo (F6.65, F6.65/1).*

L - ESTERNO CARROZZERIA

Gruppo L1 - Scocca

Sgr. **L1.01** - *Coperchio vano motore*
» **L1.02** - *Plancia portastrumenti e parti annesse.*
Sgr. **L1.03** - *Pavimento.*
» **L1.04** - *Scocca: elementi interni.*
» **L1.05** - *Scocca: elementi esterni.*
» **L1.06** - *Tetto apribile.*
» **L1.09** - *Porte.*
» **L1.18** - *Parabrezza e finestre.*
» **L1.23** - *Coperchio vano bagagli.*
» **L1.25** - *Modanature e guarnizioni esterne.*

Gruppo L3 - Protezione

Sgr. **L3.02** - *Ripari.*
» **L3.06** - *Paraurti anteriore.*
» **L3.07** - *Paraurti posteriore.*

M - INTERNO CARROZZERIA

Gruppo M1 - Arredamenti interni

Sgr. **M1.01** - *Sedili anteriori.*
» **M1.02** - *Sedile posteriore.*
» **M1.06** - *Tappeti.*
» **M1.07** - *Accessori e rivestimenti interni.*
» **M1.15** - *Fissaggi vari.*
» **M1.20** - *Tappezzerie.*

Z - DOTAZIONI

Gruppo Z1 - Attrezzi *(Normale)*

Sgr. **Z1.01** - *Attrezzi.*

Gruppo Z2 Attrezzi, accessori e rifornimenti *(a richiesta)*

Sgr. **Z2.01** - *Attrezzi, accessori e rifornimenti.*

INDEX DES SOUSGROUPES

A - MOTEUR

Groupe A0 - Ensemble moteur

Sgr. **A0.01** - *Moteur et supports du groupe propulseur.*

Groupe A1 - Organes principaux

Sgr. **A1.01** - *Bâti et culasse.*
» **A1.02** - *Carter d'huile et couvercles de bâti.*
» **A1.03** - *Vilebrequin et volant moteur.*
» **A1.05** - *Bielles et pistons.*
» **A1.06** - *Commande de distribution.*
» **A1.07** - *Distribution.*

Groupe A2 Alimentation et échappement

Sgr. **A2.01** - *Réservoir et canalisations carburant.*
» **A2.02** - *Pompe et canalisations d'alimentation.*
» **A2.03** - *Pompe d'alimentation (de A2.03 à A2.03/2).*
» **A2.04** - *Carburateur et filtre à air.*
» **A2.06** - *Carburateur.*
» **A2.21** - *Commandes d'accélérateur et de starter.*
» **A2.55** - *Conduit et canalisation d'échappement.*

Groupe A3 - Graissage

Sgr. **A3.01** - *Graissage.*

Groupe A4 - Refroidissement

Sgr. **A4.07** - *Prises d'air et convoyeur.*
» **A4.09** - *Ventilateur.*

B - TRANSMISSION

Groupe B1 - Embrayage

Sgr. **B1.01** - *Commande de débrayage.*
» **B1.05** - *Embrayage (pièces).*

Groupe B2 - Boite de vitesses

Sgr. **B2.01** - *Boîte de vitesses, carter et couvercles.*
» **B2.04** - *Pignons de boîte de vitesses.*
» **B2.07** - *Commandes extérieures de boîte de vitesses.*
» **B2.10** - *Commandes intérieures de boîte de vitesses.*
» **B2.24** - *Compteur de vitesse et sa commande.*

Groupe B4 - Ponts

Sgr. **B4.01** - *Arbres de différentiel.*
» **B4.04** - *Engrenages réducteurs et différentiel.*

C - FREINS

Groupe C1 - Freins aux roues

Sgr. **C1.01** - *Commande au pied de freins.*
» **C1.02** - *Commande hydraulique de freins.*
» **C1.06** - *Maître-cylindre.*
» **C1.07** - *Cylindre de commande mâchoires (C1.07, C1.07/1).*
» **C1.30** - *Freins de roues AV.*
» **C1.32** - *Freins de roues AR.*
» **C1.35** - *Manette de freins.*

D - DIRECTION, SUSPENSION ET ROUES

Groupe D2 - Direction

Sgr. **D2.01** - *Commande de direction.*
» **D2.02** - *Boîtier de direction.*
» **D2.10** - *Tringlerie de direction.*

Groupe D3 - Suspensions et roues

Sgr. **D3.01** - *Suspension AV.*
» **D3.05** - *Suspension AR.*
» **D3.10** - *Amortisseurs (D3.10, D3.10/1).*
» **D3.14** - *Fusée.*
» **D3.16** - *Roues.*

E - ORGANES SUBSIDIAIRES

Groupe E1 - Chauffage et aération

Sgr. **E1.01** - *Système de chauffage.*

Groupe E3 - Divers

Sgr. **E3.01** - *Lave-glace.*

F - INSTALLATION ELECTRIQUE

Groupe F1 - Allumage

Sgr. **F1.01** - *Allumage moteur.*

Groupe F2 - Démarrage

Sgr. **F2.01** - *Lancement du moteur.*

Groupe F3 - Génératrice

Sgr. **F3.01** - *Génératrice de courant.*

Groupe F4 - Éclairage

Sgr. **F4.01** - *Éclairage extérieur et intérieur.*

Groupe F5 - Accessoires

Sgr. **F5.01** - *Signaux d'appel et de manœuvre.*
» **F5.03** - *Témoins de fonctionnement.*
» **F5.05** - *Accessoires divers.*

Groupe F6 - Pièces d'appareils

Sgr. **F6.02** - *Dynamo.*
» **F6.06** - *Groupe de réglage.*
» **F6.08** - *Démarreur.*
» **F6.09** - *Électro.*
» **F6.14** - *Allumeur.*
» **F6.29** - *Projecteurs (de F6.29 à F6.29/8).*
» **F6.32** - *Lanternes AV (F6.32, F6.32/1).*
» **F6.34** - *Lanternes AR (de F6.34 à F6.34/3).*
» **F6.35** - *Feu de plaque (de F6.35 à F6.35/2).*
» **F6.65** - *Essuie-glace (F6.65, F6.65/1).*

L - EXTERIEUR DE LA CARROSSERIE

Groupe L1 - Coque

Sgr. **L1.01** - *Capot.*
» **L1.02** - *Planche de bord et annexes.*
Sgr. **L1.03** - *Plancher.*
» **L1.04** - *Coque: élément intérieurs.*
» **L1.05** - *Coque: éléments extérieurs.*
» **L1.06** - *Toit ouvrant.*
» **L1.09** - *Portes.*
» **L1.18** - *Pare-brise et baies vitrées.*
» **L1.23** - *Couvercle de coffre.*
» **L1.25** - *Moulures et garnitures extérieurs diverses.*

Groupe L3 - Protection

Sgr. **L3.02** - *Protections.*
» **L3.06** - *Pare-chocs AV.*
» **L3.07** - *Pare-chocs AR.*

M - INTERIEUR DE LA CARROSSERIE

Groupe M1 - Garnitures intérieures

Sgr. **M1.01** - *Sièges avant.*
» **M1.02** - *Siège arrière.*
» **M1.06** - *Tapis.*
» **M1.07** - *Accessoires et garnissages intérieurs.*
» **M1.15** - *Fixations diverses.*
» **M1.20** - *Selleries.*

Z - DOTATIONS

Groupe Z1 - Outils *(Normal)*

Sgr. **Z1.01** - *Outils.*

Groupe Z2 - Outils, accessoires *(Sur demande)*

Sgr. **Z2.01** - *Outils et accessoires.*

UNTERGRUPPENVERZEICHNIS

A - MOTOR

Gruppe A0 - Motor

Utgr. **A0.01** - *Motor und Triebwerklager.*

Gruppe A1 - Hauptorgane

Utgr. **A1.01** - *Kurbelgehäuse und Zylinderkopf.*
» **A1.02** - *Ölwanne und Deckel des Kurbelgehäuses.*
» **A1.03** - *Kurbelwelle u. Schwungrad.*
» **A1.05** - *Pleuelstangen u. Kolben*
» **A1.06** - *Steuerungsantrieb.*
» **A1.07** - *Steuerung.*

Gruppe A2 Kraftstofförderung und Auspuff

Utgr. **A2.01** - *Kraftstofflank und Leitungen.*
» **A2.02** - *Kraftstoffpumpe u. Leitungen.*
» **A2.03** - *Kraftstoffpumpe (A2.03 bis A2.03/2).*
» **A2.04** - *Vergaser und Luftfilter.*
» **A2.06** - *Vergaser.*
» **A2.21** - *Gasregulierung und Vergaser.*
» **A2.55** - *Auspuffkrümmer und Leitung.*

Gruppe A3 - Schmierung

Utgr. **A3.01** - *Schmierung.*

Gruppe A4 - Motorkühlung

Utgr. **A4.07** - *Lufteintritt und Kühlluftführung.*
» **A4.09** - *Lüfter.*

B - KRAFTÜBERTRAGUNG

Gruppe B1 - Kupplung

Utgr. **B1.01** - *Kupplungsbetätigung.*
» **B1.05** - *Kupplung (Einzelteile).*

Gruppe B2 - Wechselgetriebe

Utgr. **B2.01** - *Wechselgetriebe, Gehäuse und Deckel.*
» **B2.04** - *Zahnräder und Wellen.*
» **B2.07** - *Äussere Getriebeschaltung.*
» **B2.10** - *Innere Getriebeschaltung.*
» **B2.24** - *Tachometer und sein Antrieb.*

Gruppe B4 - Hinterachse

Utgr. **B4.01** - *Achswellen.*
» **B4.04** - *Achsantrieb und Ausgleichgetriebe.*

C - BREMSEN

Gruppe C1 - Radbremsen

Utgr. **C1.01** - *Bremsfusshebel.*
» **C1.02** - *Bremszylinder.*
» **C1.06** - *Hauptbremszylinder.*
» **C1.07** - *Radbremszylinder (C1.07, C1.07/1).*
» **C1.30** - *Vorderradbremsen.*
» **C1.32** - *Hinterradbremsen.*
» **C1.35** - *Handbremsbetätigung.*

D - LENKUNG, AUFHÄNGUNG UND RÄDER

Gruppe D2 - Lenkung

Utgr. **D2.01** - *Lenkgetriebe.*
» **D2.02** - *Lenkgehäuse.*
» **D2.10** - *Lenkgestänge.*

Gruppe D3 - Aufhängung und Räder

Utgr. **D3.01** - *Vorderradaufhängung.*
» **D3.05** - *Hinterradaufhängung.*
» **D3.10** - *Stossdämpfer (D3.10, D3.10/1).*
» **D3.14** - *Achsschenkel.*
» **D3.16** - *Räder.*

E - NEBENORGANE

Gruppe E1 - Heizung und Belüftung

Utgr. **E1.01** - *Luftheizungsanlage.*

Gruppe E3 - Verschiedenes

Utgr. **E3.01** - *Scheibenwascher.*

F - ELEKTRISCHE ANLAGE

Gruppe F1 - Zündanlage

Utgr. **F1.01** - *Motorzündung.*

Gruppe F2 - Anlassen

Utgr. **F2.01** - *Anlassen des Motors.*

Gruppe F3 - Stromanlage

Utgr. **F3.01** - *Stromerzeugung.*

Gruppe F4 - Beleuchtung

Utgr. **F4.01** - *Aussen- und Innenbeleuchtung.*

Gruppe F5 - Zubehör

Utgr. **F5.01** - *Signalisiervorrichtungen*
» **F5.03** - *Anzeigevorrichtungen.*
» **F5.05** - *Verschiedenes Zubehör.*

Gruppe F6 - Einzelteile der Geräte

Utgr. **F6.02** - *Lichtmaschine.*
» **F6.06** - *Reglergruppe.*
» **F6.08** - *Anlasser.*
» **F6.09** - *Magnetschalter.*
» **F6.14** - *Zündverteiler.*
» **F6.29** - *Scheinwerfer (F6.29 bis F6.29/8).*
» **F6.32** - *Vordere Leuchten (F6.32, F6.32/1).*
» **F6.34** - *Schlussleuchten (F6.34 bis F6.34/2).*
» **F6.35** - *Nummernschildleuchte (F6.35 bis F6.35/2).*
» **F6.65** - *Scheibenwischer (F6.65, F6.65/1).*

L - ÄUSSERE KAROSSERIETEILE

Gruppe L1 - Karosseriekasten

Utgr. **L1.01** - *Motorhaube.*
» **L1.02** - *Instrumentenbrett u. Zubehör.*
» **L1.03** - *Fussboden.*
Utgr. **L1.04** - *Karosserievorbau und innere Abdeckbleche.*
» **L1.05** - *Aussenverkleidung.*
» **L1.06** - *Sonnendach.*
» **L1.09** - *Türen.*
» **L1.18** - *Windschutzscheibe und Fenster.*
» **L1.23** - *Kofferraumdeckel.*
» **L1.25** - *Äussere Verzierungen.*

Gruppe L3 Schutz- u. Abdeckbleche

Utgr. **L3.02** - *Abdeckungen und Dichtungen.*
» **L3.06** - *Vorderer Stossfänger.*
» **L3.07** - *Hinterer Stossfänger.*

M - WAGENINNERES

Gruppe M1 - Innenausstattung

Utgr. **M1.01** - *Vordersitze.*
» **M1.02** - *Hintersitz.*
» **M1.06** - *Bodenbeläge.*
» **M1.07** - *Inneres Zubehör.*
» **M1.15** - *Befestigungsteile.*
» **M1.20** - *Innenverkleidungen.*

Z - WERKZEUGE

Gruppe Z1 - Werkzeuge (Normalausführung)

Utgr. **Z1.01** - *Werkzeuge.*

Gruppe Z2 Werkzeuge und Zubehör (auf Wunsch)

Utgr. **Z2.01** - *Werkzeuge und Zubehör*

SUBGROUP INDEX

A - ENGINE

Group A0 - Engine Assembly

Sgr. **A0.01** - *Engine and Power Plant Supports.*

Group A1 - Main Components

Sgr. **A1.01** - *Crankcase and Cylinder Head.*
» **A1.02** - *Oil Sump and Crankcase Covers.*
» **A1.03** - *Crankshaft and Flywheel.*
» **A1.05** - *Connecting Rods and Pistons.*
» **A1.06** - *Camshaft Drive.*
» **A1.07** - *Timing Gear.*

Group A2 Fuel and Exhaust Systems

Sgr. **A2.01** - *Fuel Tank and Lines.*
» **A2.02** - *Fuel Pump and Lines.*
» **A2.03** - *Fuel Pump (from A2.03 to A2.03/2).*
» **A2.04** - *Carburetor and Air Cleaner.*
» **A2.06** - *Carburetor.*
» **A2.21** - *Choke and Accelerator Control Linkage.*
» **A2.55** - *Exhaust Manifold and Piping.*

Group A3 - Lubrication System

Sgr. **A3.01** - *Lubrication System.*

Group A4 - Cooling System

Sgr. **A4.07** - *Air Intakes and Conveyor.*
» **A4.09** - *Fan.*

B - POWER TRAIN

Group B1 - Clutch

Sgr. **B1.01** - *Clutch Release System.*
» **B1.05** - *Clutch (components).*

Group B2 - Transmission

Sgr. **B2.01** - *Transmission-and-Differential Unit, Casing and Covers.*
» **B2.04** - *Transmission Gears.*
» **B2.07** - *Gearshift Outer Controls.*
» **B2.10** - *Gearshift Inner Controls.*
» **B2.24** - *Speedometer System.*

Group B4 - Axles

Sgr. **B4.01** - *Axle Shafts.*
» **B4.04** - *Final Drive and Differential Gears.*

C - BRAKES

Group C1 - Service Brakes

Sgr. **C1.01** - *Brake Control System.*
» **C1.02** - *Brake Hydraulic System.*
» **C1.06** - *Master Cylinder.*
» **C1.07** - *Wheel Cylinder (C1.07, C1.07/1).*
» **C1.30** - *Front Wheel Brakes.*
» **C1.32** - *Rear Wheel Brakes.*
» **C1.35** - *Brake Hand Control.*

D - STEERING SYSTEM, SUSPENSIONS AND WHEELS

Group D2 - Steering System

Sgr. **D2.01** - *Steering Gear.*
» **D2.02** - *Steering Box.*
» **D2.10** - *Steering Linkage.*

Group D3 Suspensions and Wheels

Sgr. **D3.01** - *Front Suspension.*
» **D3.05** - *Rear Suspension.*
» **D3.10** - *Shock Absorbers D3.10, D3.10/1).*
» **D3.14** - *Steering Knuckle.*
» **D3.16** - *Wheels.*

E - ACCESSORY EQUIPMENT

Group E1 Car Heating System and Air Conditioning

Sgr. **E1.01** - *Heating Equipment.*

Group E3 - Miscellaneous

Sgr. **E3.01** - *Windshield Washer.*

F - ELECTRICAL SYSTEM

Group F1 - Ignition Equipment

Sgr. **F1.01** - *Engine Ignition System.*

Group F2 - Starting Equipment

Sgr. **F2.01** - *Engine Starting Equipment.*

Group F3 - Generating Equipment

Sgr. **F3.01** - *Current Generating System.*

Group F4 - Lighting Equipment

Sgr. **F4.01** - *Outer and Inner Lighting*

Group F5 - Accessories

Sgr. **F5.01** - *Outer Signalling Devices*
» **F5.03** - *Operation Indicators.*
» **F5.05** - *Accessory Fittings.*

Group F6 - Device components

Sgr. **F6.02** - *Generator.*
» **F6.06** - *Regulating Unit.*
» **F6.08** - *Starting Motor.*
» **F6.09** - *Electromagnet.*
» **F6.14** - *Ignition Distributor.*
» **F6.29** - *Headlamps (from F6.29 to F6.29/8).*
» **F6.32** - *Front Lamps (F6.32, F6.32/1).*
» **F6.34** - *Tail Lamps (from F6.34 to F6.34/3).*
» **F6.35** - *Number Plate Lamp (from F6.35 to F6.35/2).*
» **F6.65** - *Windshield Wiper (F6.65, F6.65/1).*

L - EXTERIOR

Group L1 - Body

Sgr. **L1.01** - *Engine Lid.*
» **L1.02** - *Instrument Panel and Relevant Parts.*
» **L1.03** - *Floor.*
Sgr. **L1.04** - *Body Inner Panelling.*
» **L1.05** - *Body Outer Panelling.*
» **L1.06** - *Folding Top.*
» **L1.09** - *Doors.*
» **L1.18** - *Windshield and Windows.*
» **L1.23** - *Luggage Lid.*
» **L1.25** - *Outer Trim Moldings.*

Group L3 Protecting and Trimming Sheeting

Sgr. **L3.02** - *Protection Items.*
» **L3.06** - *Front Bumper.*
» **L3.07** - *Rear Bumper.*

M - INTERIOR

Group M1 - Inner Trimming

Sgr. **M1.01** - *Front Seats.*
» **M1.02** - *Rear Seat.*
» **M1.06** - *Mats.*
» **M1.07** - *Inner Trimming and Accessories.*
» **M1.15** - *Fasteners.*
» **M1.20** - *Upholstery.*

Z - TOOL EQUIPMENT

Group Z1 - Tools *(Standard)*

Sgr. **Z1.01** - *Tools.*

Group Z2 - Tools and Spares *(Optional)*

Sgr. **Z2.01** - *Tools and Spares.*

ÍNDICE DE SUBGRUPOS

A - MOTOR

Grupo A0 - Conjunto del motor

Sgr. **A0.01** - *Motor y anclaje del grupo motopropulsor.*

Grupo A1 - Órganos principales

Sgr. **A1.01** - *Bloque de cilindros y culata.*
» **A1.02** - *Cárter de aceite y tapas del bloque.*
» **A1.03** - *Cigüeñal y volante.*
» **A1.05** - *Bielas y émbolos.*
» **A1.06** - *Piñones de la distribución.*
» **A1.07** - *Distribución.*

Grupo A2 - Alimentación y escape

Sgr. **A2.01** - *Depósito de combustible y tuberías.*
» **A2.02** - *Bomba de alimentación y tuberías.*
» **A2.03** - *Bomba de alimentación (de A2.03 a A2.03/2).*
» **A2.04** - *Carburador y filtro de aire.*
» **A2.06** - *Carburador.*
» **A2.21** - *Mandos del acelerador y « starter ».*
» **A2.55** - *Colector y tubería de escape.*

Grupo A3 - Engrase

Sgr. **A3.01** - *Sistema de engrase.*

Grupo A4 - Refrigeración

Sgr. **A4.07** - *Bocas de aire y canalizador.*
» **A4.09** - *Ventilador.*

B - TRANSMISIÓN

Grupo B1 - Embrague

Sgr. **B1.01** - *Sistema de embrague.*
» **B1.05** - *Embrague (despiezo).*

Grupo B2 - Cambio de velocidades

Sgr. **B2.01** - *Caja de cambios, diferencial y tapas.*
» **B2.04** - *Engranajes del cambio.*
» **B2.07** - *Varillaje del cambio de velocidades.*
» **B2.10** - *Barras del cambio de velocidades.*
» **B2.24** - *Velocímetro y su arrastre*

Grupo B4 - Puente posterior

Sgr. **B4.01** - *Palieres.*
» **B4.04** - *Reducción final y diferencial.*

C - FRENOS

Grupo C1 - Frenos sobre las ruedas

Sgr. **C1.01** - *Freno de pie.*
» **C1.02** - *Sistema de freno hidráulico.*
» **C1.06** - *Bomba de freno.*
» **C1.07** - *Cilindro de freno (C1.07, C1.07/1).*
» **C1.30** - *Frenos anteriores.*
» **C1.32** - *Frenos posteriores.*
» **C1.35** - *Freno de mano.*

D - DIRECCIÓN, SUSPENSIÓN Y RUEDAS

Grupo D2 - Dirección

Sgr. **D2.01** - *Volante y caja de la dirección.*
» **D2.02** - *Caja de la dirección.*
» **D2.10** - *Timonería de la dirección.*

Grupo D3 - Suspensión y ruedas

Sgr. **D3.01** - *Suspensión anterior.*
» **D3.05** - *Suspensión posterior.*
» **D3.10** - *Amortiguadores (D.3.10, D3.10/1).*
» **D3.14** - *Mangueta.*
» **D3.16** - *Ruedas.*

E - EQUIPOS ACCESORIOS

Grupo E1 Sistema de calefacción y ventilación

Sgr. **E1.01** - *Sistema de calefacción.*

Grupo E3 - Accesorios varios

Sgr. **E3.01** - *Lava-parabrisas.*

F - INSTALACIÓN ELÉCTRICA

Grupo F1 - Encendido

Sgr. **F1.01** - *Encendido del motor.*

Grupo F2 Puesta en marcha del motor

Sgr. **F2.01** - *Puesta en marcha del motor.*

Grupo F3 - Generador

Sgr. **F3.01** - *Generador de corriente.*

Grupo F4 - Alumbrado

Sgr. **F4.01** - *Alumbrado exterior e interior.*

Grupo F5 - Accesorios

Sgr. **F5.01** - *Aparatos de señalización*
» **F5.03** - *Testigos de funcionamiento.*
» **F5.05** - *Accesorios varios.*

Grupo F6 - Despiezo de aparatos

Sgr. **F6.02** - *Dinamo.*
» **F6.06** - *Regulador-disyuntor.*
» **F6.08** - *Motor de arranque.*
» **F6.09** - *Magneto.*
» **F6.14** - *Distribuidor de encendido.*
» **F6.39** - *Proyectores (F6.29 a F6.29/8).*
» **F6.32** - *Lámparas anteriores (F6.32, F6.32/1).*
» **F6.34** - *Lámparas posteriores (F6.34 a F6.34/3).*
» **F6.35** - *Lámpara de matrícula (F6.35 a F6.35/2).*
» **F6.65** - *Limpia-parabrisas (F6.65, F6.65/1).*

L - EXTERIOR DE CARROCERÍA

Grupo L1 - Caja

Sgr. **L1.01** - *Capot.*
» **L1.02** - *Tablero de instrumentos y anexos.*
» **L1.03** - *Piso.*
Sgr. **L1.04** - *Elementos interiores de la caja.*
» **L1.05** - *Elementos exteriores de la caja.*
» **L1.06** - *Capota.*
» **L1.09** - *Puertas.*
» **L1.18** - *Parabrisas y ventanas.*
» **L1.23** - *Tapa del baúl.*
» **L1.25** - *Molduras exteriores.*

Grupo L3 - Defensas

Sgr. **L3.02** - *Elementos de protección.*
» **L3.06** - *Parachoques anterior.*
» **L3.07** - *Parachoques posterior.*

M - INTERIOR DE CARROCERÍA

Grupo M1 - Decorado interior

Sgr. **M1.01** - *Butacas anteriores.*
» **M1.02** - *Butaca posterior.*
» **M1.06** - *Alfombras.*
» **M1.07** - *Accesorios y tapizado interiores.*
» **M1.15** - *Piezas de fijación.*
» **M1.20** - *Tapicerías.*

Z - EQUIPO

Grupo Z1 - Herramientas *(Normal)*

Sgr. **Z1.01** - *Herramientas.*

Grupo Z2 Herramientas, accesorios y repuestos *(Sobre pedido)*

Sgr. **Z2.01** - *Herramientas, accesorios y repuestos.*

INDICE DEI NUMERI D'ORDINAZIONE

Liste numérique — Nummernverzeichnis — Numerical Index — Índice numérico

n. ordinaz.	Sgr.
202224	D202
336501	D202
336501	D314
336514	D202
347715	Z201
347716	Z201
355301	B210
370730	A107
372587	F501
637410	F608
672541	F608
672568	F608
672948	F608
672949	F608
672950	F608
673196	F608
704846	D202
722763	Z101
722763	Z201
729717	Z201
734699	B204
734700	B204
737331	Z201
739431	D301
740484	C102
743598	L109
743598	L302
743601	D201
747144	A255
804862	B401
805579	F608
805581	F608
805599	F608
809064	C102
809065	C102
811134	B224
811731	A221
813101	F608
814838	A221
816159	B101
816159	C101
816446	F101
818371	F608
832632	D305
838589	C102
840767	Z201
841590	C102
844283	F608
844366	F608
845133	Z201
845135	Z201
845136	Z201
845137	Z201
845138	Z201
845140	Z201
845141	Z201
845142	Z201
845143	Z201
845144	Z201
845145	Z201
845146	Z201
845147	Z201
845150	Z201
845151	Z201
845191	Z201
845431	Z201
848994	L109
849128	D305
854523	L302
855733	A001
856707	L302
857807	C135
857808	C135
857810	C135
858394	D210
859339	L102
859818	F101
859818	F301
860067	C106
861290	D301
861723	F301
865178	L123
867900	F608
869763	D314
869765	D314
870736	B207
870737	B207
870738	B207
872191	F503
872259	C107/ 1
874488	F401
874488	F503
874488	F505
874690	B201
874908	M101
875118	C135
875554	B207
875605	D305
875666	B224
876015	A201
876174	L123
878132	M107
878770	C107
878770	C107/ 1
879886	A201
879886	C102
879886	F301
880393	D202
880394	D202
880484	D202
880673	A221
883175	B201
883323	F602
884008	A102
887752	F201
887914	F606
887915	F606
888019	B224
888738	F401
889633	A105
889956	C102
889957	C102
890080	L306
890080	L307
890292	B401
890400	D301
890413	D301
890414	D301
890415	D301
890418	D301
891605	B404
891631	B210
891633	B210
891725	C130
891725	C132
894020	D305
894037	D305
894040	D305
894336	C135
895519	L101
895519	L123
896549	L302
899497	D314
899498	D314
899499	D314
899500	D314
899501	D314
900341	A106
901083	D301
901084	D305
901971	A206
901972	A206
901973	A206
902013	A203/ 2
902014	A203/ 2
902015	A101
902016	D314
902017	A105
902018	A105
902019	A105
902020	A105
902021	A105
902022	A105
902065	A105
902066	A105
902067	A105
902068	A105
906365	M120
906367	M120
906368	M120
906369	M120
906371	M120
906372	M120
906855	M120
906856	M120
906857	M120
906858	M120
906859	M120
906860	M120
906861	M120
906862	M120
906863	M120
906864	M120
906865	M120
906866	M120
906867	L105
906868	L105
906869	L105
906870	L105
906876	M120
906877	M120
906878	M120
906879	M120
906880	M120
906881	M120
906891	M120
906892	M120
906893	M120
906894	M120
906895	M120
906896	M120
965201	D202
965713	A103
965849	F301
967540	B204
969073	L306
969073	L307
969356	F101
969870	B204
969876	B204
970281	B404
970282	B404
970283	B404
970284	B404
970290	B401
970679	B201
970774	F501
970801	B210
970803	B210
970810	B210
970812	B201
970813	B201
970814	B201
970815	B201
971291	B101
972020	B204
972190	L118
972216	B207
972220	L118
972221	L118
972486	C135
972495	C135
973834	L101
973910	B105
974592	F101
974665	A301
975058	D314
975059	D314

n. ordinaz.	Sgr.
975060	D314
975061	D314
975196	A301
975664	B204
977101	Z201
977235	B101
977352	A221
977403	L123
977405	L123
977788	L302
977790	L302
979314	B207
980593	B101
980598	C101
980848	C106
983027	B210
983028	B210
983342	M106
983404	A221
983888	M101
983889	M101
984069	B224
984070	B224
984583	L125
984792	L104
984793	L104
984913	L103
984914	L103
985433	M101
985778	D314
985781	D314
985783	D314
985986	L123
985987	L123
985995	L123
985996	L123
986083	D301
986086	D301
986090	D301
986091	D301
986093	D301
986116	L101
986118	L101
986119	L101
986141	C101
986143	C101
986144	C101
986145	B101
986145	C101
986147	C101
986308	D202
986309	D202
986328	C130
986328	C132
986338	C130
986338	C132
986339	C130
986339	C132
986340	C130
986340	C132
986377	D316
986463	L104
986547	A001
986548	A001
986549	A001
986550	A001
986551	A001
986552	A001
986553	A001
986554	A001
986677	A001
986678	A001
986842	B401
986951	A101
986952	A101
986955	A102
986963	A103
986964	A103
986965	A102
986983	A255
986984	A255
987006	A105
987008	A105
987009	A105
987010	A105
987011	A105
987044	A106
987046	A301
987047	A301
987048	A106
987056	A107
987056	A301
987057	A107
987057	A301
987064	A107
987082	A204
987083	A204
987087	A202
987088	A202
987090	F101
987091	A301
987095	A301
987096	A301
987099	A107
987099	A301
987109	A301
987112	A301
987114	A301
987115	F301
987176	A101
987184	F301
987357	D301
987358	D301
987376	B101
987379	C101
987476	C101
987773	C106
987788	D301
987789	D301
987791	D301
988072	D210
988265	A102
988273	A409
988281	L106
988383	L101
988447	A301
988612	L103
988705	C102
988706	C102
988802	A255
988803	A255
988804	A255
988903	L306
988904	L306
989079	L302
989190	A407
989217	A255
989611	F602
989617	F602
989625	F602
989627	F602
989905	F101
990114	B224
990530	F101
990986	D210
991079	D210
991293	D210
991827	L125
992273	A201
992489	A001
992602	E101
992603	F101
992767	B207
992768	B207
993549	L123
994451	L306
994452	L307
994870	L105
994922	C102
995001	C102
996354	A301
996355	A301
996623	A202
997807	B201
997807	F201
4001629	C130
4001629	C132
4002507	A101
4002508	A101
4003167	D316
4003334	F301
4003627	L101
4004123	A107
4004908	L109
4004909	L109
4005527	F501
4007478	M101
4007819	F301
4007946	C107
4009308	D202
4009813	F401
4009925	F301
4012211	B201
4012477	B201
4012866	F101
4012866	Z201
4013788	B204
4014771	B201
4015443	A107
4015444	A107
4015465	A301
4015735	L101
4016001	D301
4016002	D301
4016004	D301
4016005	D301
4016006	C132
4016311	B201
4017013	A301
4017035	A407
4017057	F602
4017952	A221
4017953	A221
4018701	A409
4018712	L109
4018712	L109
4019692	F301
4019754	B207
4019755	B207
4019951	L302
4019994	B224
4019997	B224
4020029	B204
4020031	B210
4020242	L101
4021344	C102
4021413	F101
4022865	F101
4024191	D301
4024500	D316
4024808	F503
4025069	M106
4025076	M106
4025355	A204
4026239	L101
4027581	B207
4029072	B224
4029189	C102
4029190	C102
4031745	A409
4032119	L302
4032965	B204
4033337	L106
4033337	L123
4033658	D201
4033666	F501
4033770	F602
4033959	L123
4034044	A103
4034045	A105

n. ordinaz.	Sgr.
4034346	F301
4034352	F602
4034354	F602
4034356	F602
4034363	F602
4034364	F602
4035670	F101
4037747	A105
4037750	A105
4037757	A107
4037771	A409
4037820	B401
4037843	F602
4037844	F602
4038127	Z201
4038256	A107
4038375	A106
4038840	F401
4039386	A204
4039971	F602
4042294	F301
4042299	A409
4042300	A409
4042302	A409
4042658	F401
4042923	D202
4042988	A409
4043630	B101
4044156	L103
4044157	L103
4044304	A221
4044416	D305
4044421	C132
4044425	D305
4044426	A409
4044427	A409
4044515	C135
4044516	C135
4044948	L103
4044949	L103
4044961	L118
4044963	L105
4044973	L106
4044976	L106
4045504	B204
4045845	C135
4047061	A101
4048205	E101
4048307	D301
4048471	F608
4048661	A407
4048665	A407
4048670	A407
4048671	A407
4048672	A407
4048674	A407
4048675	A407
4048676	A407
4048683	A407
4048689	A407
4048690	A407
4048780	E101
4049690	A103
4049811	A106
4049812	A106
4051369	D202
4051449	A106
4051679	L118
4052231	E101
4052891	F505
4052946	F505
4053012	D202
4053393	F101
4053847	A204
4053848	A204
4053849	A204
4053995	F401
4054370	A102
4054763	A202
4054844	C135
4055044	F503
4055251	A102
4055378	M101
4055495	A106
4055666	A407
4056400	A103
4056401	A103
4056402	A103
4056403	A103
4056404	A103
4056419	A103
4056844	F301
4056886	F503
4057026	C102
4057029	C102
4057030	C102
4057031	C102
4057032	C102
4057053	C102
4057054	C102
4057570	C102
4057571	C102
4057572	C107
4057844	Z201
4058025	C135
4058305	C135
4058540	F606
4058773	F606
4058833	Z101
4058833	Z201
4058951	A107
4059029	D301
4059179	A103
4060143	L109
4061285	M115
4061371	A102
4061411	F608
4061418	E101
4061419	E101
4061420	E101
4061421	E101
4061429	E101
4061432	E101
4061935	F301
4061936	F301
4061950	F301
4061963	F301
4062041	F401
4062095	A107
4062108	A107
4062201	B204
4062326	A221
4062567	F401
4062765	F606
4063030	A105
4063031	A105
4063032	A105
4063034	A105
4063035	A105
4063036	A105
4064183	L109
4064197	L109
4064198	L109
4064199	L109
4064439	B204
4064453	D305
4064454	D305
4064490	A107
4064492	A107
4064493	A107
4064494	A107
4064495	A301
4064496	D305
4064502	M102
4064505	M102
4064512	M106
4064643	A107
4064869	A107
4064870	A107
4064871	A107
4064928	A204
4065041	A105
4065042	A105
4065593	F101
4065775	F602
4065978	C102
4066016	L109
4066276	F401
4066320	F301
4066356	Z201
4066512	F501
4067051	F401
4067814	F401
4068360	F602
4068933	A204
4068934	A204
4068954	A107
4070111	B401
4070121	L109
4070367	Z201
4071108	D201
4071170	C102
4071394	F101
4071415	F301
4071584	B204
4071585	B204
4072152	A001
4072191	C130
4072191	C132
4072798	A301
4073295	B204
4076630	M101
4077900	M101
4078155	A301
4080456	A202
4081257	A202
4081258	A202
4082332	D210
4082424	F602
4082519	C132
4082623	M107
4082647	A204
4083134	F101
4083273	C107/ 1
4083579	M107
4084545	F301
4084610	B204
4084901	M107
4084983	L302
4085089	B204
4085554	A221
4085554	F201
4085811	L109
4085812	L109
4086812	B224
4087165	B204
4088437	L109
4088438	L109
4088439	L109
4088440	L109
4088697	D201
4088815	L118
4091296	L109
4091349	D202
4091350	D202
4091351	D202
4091352	D202
4091440	F602
4091599	M101
4091697	Z101
4092307	A204
4092508	A221
4092687	A103
4092689	A103
4092730	L109
4092809	F101
4092812	F101
4093054	L109
4094587	L302
4094933	B401

n. ordinaz.	Sgr.
4095000	F101
4097921	L302
4099013	F401
4099978	C102
4100548	C102
4100867	D210
4100871	D210
4100954	L109
4100998	D210
4101148	B224
4101150	B224
4101803	D314
4101804	D314
4101807	D210
4101808	D210
4101815	D210
4102084	L109
4102085	L109
4102088	L109
4102089	L109
4102090	L109
4102091	L109
4102377	D210
4102378	D210
4103601	L104
4104085	D210
4104579	D202
4104877	C135
4104879	C135
4104937	C135
4104963	C135
4104973	D301
4104975	D301
4104976	D301
4104977	D301
4104982	D301
4104988	E301
4105412	D301
4105576	E301
4105856	B101
4107366	D201
4107995	B204
4107997	B210
4107998	B210
4107999	B210
4108002	B404
4108003	B404
4108004	B404
4108005	B404
4108008	B404
4108009	B404
4108010	B404
4108013	B404
4108018	B401
4108019	B401
4108021	B401
4108023	B401
4108050	F201
4108051	B404
4108052	B404
4108053	B404
4108054	B404
4108055	B404
4108056	B404
4108057	B404
4108072	B101
4108077	B101
4108370	L302
4108561	B401
4108755	A103
4108756	A103
4108757	A103
4108758	A103
4108759	A103
4108760	A103
4108831	L109
4109023	D316
4109112	L123
4109335	F608
4109624	L109
4109921	F501
4110066	F505
4110099	D202
4110271	L109
4110272	M101
4110404	D201
4110405	D202
4110543	D202
4110571	D301
4110615	C102
4110971	D201
4111030	D202
4111168	B401
4111171	B401
4111201	B105
4111372	F602
4111441	A102
4111483	F201
4111630	A407
4111631	A301
4111724	A301
4111866	C130
4111866	C132
4111869	C130
4111870	C130
4111871	C132
4111872	C132
4111881	B201
4111917	B207
4112043	A105
4112045	A105
4113070	B401
4113838	L105
4113852	L104
4113853	L104
4113855	L101
4113857	L302
4113861	L123
4114059	A301
4114066	L109
4114466	L104
4114467	L104
4114575	C130
4114578	D314
4114580	D314
4114845	L104
4114846	L104
4114868	L104
4114941	A201
4115267	L106
4115451	C106
4115451	C107
4115452	C107/ 1
4115468	M107
4115602	D305
4115603	D305
4115664	L104
4115769	F301
4115789	L102
4115862	L104
4115863	L104
4116126	L109
4116128	L109
4116129	L109
4116132	L109
4116161	B105
4116164	B105
4116184	L105
4116185	L105
4116291	B401
4116292	B401
4116299	L125
4116336	L109
4116399	L103
4116400	L103
4116489	L109
4116490	L109
4116522	B207
4116648	M106
4116649	M106
4116867	C135
4116868	C135
4116962	A105
4116963	A105
4117089	F505
4117091	F505
4117351	F201
4117355	F608
4117457	B101
4117460	B101
4117534	A001
4117535	A103
4117537	F201
4117558	L103
4117843	B204
4117854	A407
4117857	A407
4117872	L104
4117878	A201
4117900	A107
4117981	A202
4117982	A202
4118097	F401
4118109	B101
4118265	L109
4118607	F101
4119588	L106
4119589	L106
4119629	B101
4119727	B201
4119728	F505
4119730	F401
4119732	F503
4119858	F602
4120337	D305
4120338	D305
4120373	F503
4120456	B401
4120484	A103
4120502	F602
4120548	F608
4120550	F608
4120686	B210
4120801	F301
4120875	F608
4121024	A204
4121142	A201
4121200	M102
4121367	B401
4121498	A301
4121499	A101
4121514	A301
4121516	A407
4121625	D305
4122230	B207
4122311	L103
4122312	L103
4122324	F401
4122325	F401
4122379	L105
4122408	B204
4122439	L104
4122440	L104
4122538	L109
4122568	A221
4122569	L104
4122648	A201
4122651	L105
4122653	L105
4122654	L105
4122670	L104
4122671	L104
4122707	L109
4122708	L109
4122711	L109
4122711	L109
4122712	L109
4122712	L109
4122769	L104
4122770	L104

n. ordinaz.	Sgr.
4122774	L105
4122806	B224
4122807	C102
4122821	L104
4122826	C102
4122852	L106
4122859	L106
4122860	L106
4122861	L106
4122865	M106
4122866	M106
4122867	M106
4122868	M106
4122890	D316
4123446	A101
4123520	A101
4123597	L103
4123821	A407
4124027	C106
4124028	L109
4124029	L109
4124060	A221
4124149	L109
4124377	L103
4124512	F505
4124514	F505
4124516	E301
4124536	L125
4124546	A101
4124786	F401
4124792	A105
4124793	A105
4124794	A105
4124796	A105
4124797	A105
4124798	A105
4124934	F301
4124936	A301
4125327	B101
4125331	B101
4125332	B101
4125724	M107
4125725	F501
4125893	F632
4125893	F632/ 1
4125894	F632
4125899	F632
4125899	F632/ 1
4125950	F401
4125985	L102
4126059	L109
4126068	F401
4126123	Z101
4126126	Z101
4126244	L109
4126364	A221
4126383	L109
4126384	L109
4126483	L109
4126497	L104
4126517	L102
4126930	L302
4126969	A202
4127012	B101
4127015	A101
4127040	B101
4127043	B101
4127076	B105
4127078	B101
4127148	A221
4127151	A221
4127154	M107
4127326	L109
4127412	F401
4127413	F401
4127592	L109
4127621	L105
4127630	M107
4127810	L109
4127811	L109
4127812	L109
4127902	A221
4128460	L106
4128477	L102
4128478	L102
4128479	L102
4128480	L102
4128499	L104
4128502	L104
4128503	L104
4128546	A221
4128548	A221
4128555	B204
4128556	B204
4128557	B204
4128615	A101
4128656	A204
4128845	L103
4128846	L104
4128847	L105
4129288	F401
4129290	F634
4129291	F634
4129298	F401
4129299	F401
4129301	F634/ 1
4129302	F634/ 1
4129304	F401
4129321	A301
4129478	L109
4129591	M106
4129594	L104
4129595	L104
4129904	F503
4129905	F503
4130206	L106
4130231	L123
4130315	A201
4130321	A201
4130330	A201
4130331	A201
4130332	A201
4130335	A201
4130367	B101
4130367	C101
4130424	L104
4130571	M106
4130579	A201
4130580	A201
4130689	L104
4130691	L104
4130791	A201
4130875	A221
4132373	L105
4132374	L105
4132447	F401
4132448	F401
4132449	F401
4132450	L105
4132452	F401
4132453	F401
4132455	F401
4132456	F401
4132458	F401
4132459	F401
4132498	L109
4132795	L105
4132796	L105
4132895	A101
4133044	F501
4133299	F401
4133300	F401
4133301	F401
4133302	F401
4134032	A001
4134520	L105
4134521	L118
4134522	L118
4134526	B224
4134527	B224
4134662	L104
4134663	L104
4135126	A001
4135235	L109
4135574	E301
4135575	E301
4135963	M115
4136136	B201
4137179	B401
4137518	L109
4137639	B201
4137701	A221
4137702	A221
5000451	L101
5000897	D301
9900233	F635/ 1
9900377	A203/ 1
9900911	F629/ 1
9900911	F629/ 4
9900911	F629/ 6
9900911	F629/ 8
9902429	F614
9902821	F665
9902821	F665/ 1
9903279	F665
9903279	F665/ 1
9903307	F614
9903314	F614
9903321	F614
9903328	F614
9903370	F614
9904475	A203
9904476	A203
9904660	A206
9904667	A206
9904680	A206
9904703	A206
9904710	A206
9904811	A206
9904841	A203/ 2
9904851	A203/ 2
9905030	A206
9905070	A206
9905071	A206
9905205	A206
9905614	D310
9905614	D310/ 1
9905615	D310
9905615	D310/ 1
9905617	D310
9905617	D310/ 1
9905619	D310
9905619	D310/ 1
9905620	D310/ 1
9905621	D310
9905622	D310
9905622	D310/ 1
9905623	D310/ 1
9905624	D310
9905624	D310/ 1
9905634	D310
9905695	D310
9905731	D310
9905731	D310/ 1
9905732	D310
9905732	D310/ 1
9905735	D310
9905735	D310/ 1
9905736	D310
9905736	D310/ 1
9906842	D310
9906842	D310/ 1
9906843	D310
9906843	D310/ 1
9906844	D310
9906844	D310/ 1
9906845	D310
9906845	D310/ 1
9907066	F635
9907066	F635/ 1

n. ordinaz.	Sgr.
9907200	F665
9907200	F665/ 1
9907228	F635
9907256	A206
9907257	A206
9907273	A206
9907279	A206
9907429	A206
9907780	A206
9907813	A206
9907814	A206
9907815	A206
9907844	A206
9907848	A206
9907854	A206
9907860	A206
9907861	A206
9907862	A206
9907864	A206
9907865	A206
9908079	D310
9908079	D310/ 1
9908080	D310
9908080	D310/ 1
9908081	D310
9908081	D310/ 1
9908083	D310
9908083	D310/ 1
9908084	D310
9908084	D310/ 1
9908085	D310
9908085	D310/ 1
9908086	D310
9908086	D310/ 1
9908087	D310
9908087	D310/ 1
9908088	D310
9908088	D310/ 1
9908089	D310
9908089	D310/ 1
9908274	F635
9908307	A206
9908313	A206
9908327	F614
9908330	F614
9908333	F614
9908338	F614
9908369	F665
9908369	F665/ 1
9908429	F614
9908434	F665
9908434	F665/ 1
9908435	F665
9908435	F665/ 1
9908475	A206
9908492	A206
9908495	A206
9908507	F629
9908507	F629/ 3
9908507	F629/ 5
9908507	F629/ 7
9908549	F629/ 1
9908549	F629/ 4
9908549	F629/ 6
9908549	F629/ 8
9908551	A206
9908554	A206
9908555	A206
9908604	D310
9908604	D310/ 1
9908617	F665
9908617	F665/ 1
9908721	F614
9908722	F614
9908759	A206
9908760	A206
9908960	A206
9909025	A206
9909026	A206
9909320	D310
9909320	D310/ 1
9909321	D310/ 1
9909362	F614
9909407	F614
9909410	F614
9909411	F614
9909412	F614
9909415	F614
9909418	F614
9909421	F614
9909479	D310
9909481	D310
9909481	D310/ 1
9909523	F635
9909523	F635/ 1
9910017	F614
9910018	F614
9910032	F614
9910033	F614
9910053	A203/ 1
9910054	A203/ 1
9910055	A203/ 1
9910056	A203/ 1
9910057	A203/ 1
9910058	A203/ 1
9910059	A203/ 1
9910060	A203/ 1
9910061	A203/ 1
9910062	A203/ 1
9910066	A203/ 1
9910068	A203/ 1
9910069	A203/ 1
9910377	F665
9910377	F665/ 1
9910379	F665
9910379	F665/ 1
9910380	F665
9910380	F665/ 1
9910385	F665
9910385	F665/ 1
9910387	F614
9910905	F665
9910905	F665/ 1
9910982	F665
9910982	F665/ 1
9911185	A206
9911298	F614
9911318	A203/ 2
9911552	F614
9911560	F614
9911561	F614
9911825	F614
9911826	F614
9911827	F614
9911865	A206
9911950	A206
9911951	A206
9911952	A206
9911957	F629
9911957	F629/ 3
9911957	F629/ 5
9911957	F629/ 7
9911959	F635
9911959	F635/ 1
9912161	A203
9912162	A203
9912163	A203
9912164	A203
9912166	A203
9912674	F665
9912674	F665/ 1
9912723	F614
9913043	F635/ 2
9913044	F635/ 2
9913045	F635/ 2
9913046	F635/ 2
9913056	F614
9913064	F614
9913071	F614
9913327	F629/ 1
9913327	F629/ 4
9913327	F629/ 6
9913327	F629/ 8
9913609	A203/ 1
9913689	A206
9913788	F665
9913788	F665/ 1
9913833	F665
9913833	F665/ 1
9913869	F635
9913869	F635/ 1
9913989	A203/ 1
9913990	A203/ 1
9913997	F614
9914072	A203/ 1
9914301	F614
9914304	F665
9914304	F665/ 1
9914310	A203/ 1
9914718	F635/ 2
9914719	F635/ 1
9914720	F635/ 1
9914753	A203
9914754	A203
9914755	A203
9914756	A203
9914758	A203/ 2
9914759	A203/ 2
9914760	A203/ 2
9914761	A203/ 2
9914762	A203/ 2
9914763	A203/ 2
9914767	F629/ 1
9914768	F629/ 4
9914769	F629/ 1
9914769	F629/ 4
9914769	F629/ 6
9914769	F629/ 8
9914770	F629/ 6
9914771	F629/ 8
9914772	F629/ 6
9914772	F629/ 8
9914796	F665
9914797	F665
9914798	F665
9914798	F665/ 1
9914799	F665
9914799	F665/ 1
9914800	F665
9914800	F665/ 1
9914801	F665
9914802	F665
9914802	F665/ 1
9914803	F665/ 1
9914804	F665/ 1
9914805	F665
9914805	F665/ 1
9914806	F665/ 1
9915039	F635/ 2
9915040	F629/ 2
9915041	F629/ 2
9915042	F629/ 2
9915043	F629/ 2
9915044	F629/ 2
9915072	F632
9915073	F632
9915073	F632/ 1
9915075	F629/ 5
9915076	F629
9915076	F629/ 3
9915076	F629/ 5
9915076	F629/ 7
9915077	F629/ 5
9915077	F629/ 7
9915078	F629/ 7
9915079	F629
9915080	F629/ 3
9915090	F632/ 1
9915091	F632/ 1
9915095	F629

n. ordinaz.	Sgr.
9915095	F629/ 3
9915095	F629/ 5
9915095	F629/ 7
9915103	F634/ 2
9915104	F634/ 2
9915105	F634/ 2
9915105	F634/ 3
9915106	F634/ 3
9915107	F634/ 3
9915263	A203/ 2
10115305	A221
10158300	A107
10158901	A103
10158901	D301
10168590	A201
10170990	A201
10170990	A202
10196901	F608
10205720	F602
10205820	A106
10249740	T
10249844	T
10250140	T
10250540	T
10250640	T
10263685	A101
10291290	E101
10292390	A407
10298350	A201
10298460	A301
10332010	D202
10332510	F101
10358611	B201
10375101	F608
10396080	F401
10396080	L123
10396180	A201
10396180	F101
10396180	F401
10396280	C102
10396280	E301
10396280	L302
10396380	F101
10396380	F401
10396480	F301
10397380	C102
10401590	T
10401744	T
10401944	T
10404640	T
10404740	T
10404840	T
10404940	T
10405186	F101
10405186	T
10405280	T
10405380	T
10405485	T
10405580	T
10405680	T
10410640	T
10410740	T
10410940	T
10411040	T
10411140	T
10412840	T
10414170	D202
10418305	F401
10420305	A221
10502074	T
10502274	T
10516470	A204
10516470	A301
10516470	A407
10516470	A409
10516470	B201
10516470	B224
10516470	D202
10516470	E301
10516470	F101
10516470	F501
10516470	F602
10516470	F606
10516470	F665
10516470	F665/ 1
10516670	A001
10516670	A103
10516670	A107
10516670	A201
10516670	A202
10516670	A407
10516670	B101
10516670	B201
10516670	B401
10516670	B404
10516670	C101
10516670	D210
10516670	D301
10516670	D305
10516670	F101
10516670	F201
10516670	F301
10516670	F501
10516670	F608
10516870	A001
10516870	A102
10516870	A407
10516870	B201
10516870	D301
10516870	D305
10516870	D316
10517070	C132
10517170	D202
10519201	F608
10519301	B101
10519301	B101
10519301	C102
10519301	F101
10519301	F608
10519301	F665
10519301	F665/ 1
10519401	A301
10519401	F602
10519601	A001
10519601	A107
10519601	A255
10519601	B201
10519601	B207
10519601	C135
10519601	D201
10519601	D210
10519601	F101
10519601	F201
10519601	F301
10520001	D305
10520101	B204
10520101	D202
10531700	A407
10725911	C102
10725911	F602
10729711	A407
10729711	F101
10734101	A221
10734101	B101
10734201	C135
10734201	F201
10734201	F608
10734301	C101
10734601	B204
10734601	D301
10734801	B401
10735880	F602
10788811	F401
10788811	F665
10788811	F665/ 1
10791011	D301
10791211	A407
10791321	D202
10793311	D301
10794011	A201
10794011	E301
10794011	F401
10794011	F602
10794011	F608
10795001	A407
10795001	F101
10795701	A221
10796401	C135
10796401	D202
10796801	F201
10801910	B204
10839510	A101
10839510	A301
10839610	A102
10846121	Z201
10848321	Z201
10856290	F401
10856290	F401
10856990	F401
10857790	F401
10858090	F401
10858090	Z201
10858390	F401
10858390	F501
10858390	F503
10863090	F401
10902021	A221
10902021	F665
10902021	F665/ 1
10977521	F301
10979421	A106
10980910	A102
10981010	A102
10981121	A204
11057875	C106
11066675	A107
11087875	A221
11088075	A221
11195370	F602
11195370	F608
11195370	F614
11195470	A407
11195470	B210
11195470	C102
11195470	F602
11195470	F614
11195470	F665
11195470	F665/ 1
11500110	B224
11500210	A409
11500210	B201
11903111	A201
11944908	F301
12056040	T
12056686	F101
12056880	F101
12056980	F101
12164711	A001
12164711	A101
12164711	A102
12164711	B201
12164711	C132
12164711	D301
12164711	D305
12170690	C102
12429310	B404
12429310	C102
12429520	A255
12429610	F101
12429610	F301
12429810	A202
12430230	B201
12567420	A105
12574111	F602
12574111	F608
12574211	A204
12574211	B207
12574511	D301
12574711	D210
12574711	D305

n. ordinaz.	Sgr.
12575611	D210
12575611	F602
12598070	F401
12605170	A201
12605170	F301
12605170	F101
12605170	F401
12605270	A221
12605270	F101
12605270	F201
12605270	F301
12605270	F401
12605370	A102
12605370	A221
12605370	C102
12605570	A001
12605570	A255
12605570	C102
12605570	C130
12605570	D201
12605670	C132
12606970	A103
12638670	A407
12638670	C101
12639701	A102
12639701	A204
12639701	E101
12639701	F101
12639760	A204
12642701	C135
12642701	D201
12642750	B204
12643701	A407
12643701	F301
12644301	A001
12644301	D305
12644401	A221
12646701	D305
12646801	D316
12647001	A001
13269090	Z201
13269190	Z201
13271601	F602
13271801	F401
13271801	F608
13271901	F301
13271901	F608
13303711	A103
13311001	L109


n. ordinaz.	Sgr.
13400275	B224
13400775	C135
13401075	A301
13406911	D314
13454020	A001
13454310	B201
13454510	B201
13516010	A001
13516010	A255
13516610	A407
13516610	B101
13550101	F602
13550201	A221
13550201	F201
13550301	C135
13743910	L109
13823621	A301
13824011	B201
13824011	B401
13824011	C102
13824121	A407
13824211	A221
13824221	A407
13824321	A102
13824321	A407
13824321	B105
13824321	B201
13824421	A301
13824521	B101
13825621	A407
13825711	A255
13825711	B207
13825711	C135
13825821	A221
13826021	A001
13831801	F101
13831801	F505
13832111	F101
13832111	F301
13835971	F505
14043971	D314
14044671	D314
14054911	A101
14143190	F401
14147590	F401
14149590	F401
14166070	B101
14170370	D314
14184071	M115

n. ordinaz.	Sgr.
14184475	M115
14186975	M115
14187375	M115
14192201	M115
14289711	D202
14289811	D202
14290021	D202
14323601	B201
14324101	D202
14324411	A102
14522421	Z101
14522421	Z201
14525021	Z101
14525021	Z201
14526021	Z201
14528271	Z101
14533531	Z101
14533531	Z201
14566480	M115
14567280	L123
14567280	M115
15186001	A221
15186101	F201
15187001	C102
15189701	F101
15193211	A407
15193311	F501
15611201	F632
15611201	F632/ 1
15896211	A102
15896211	A204
15896211	A301
15896211	A407
15896211	A409
15896211	B101
15896211	B201
15896211	B224
15896211	F301
15896211	F101
15896218	F301
15896411	A221
15896411	C102
15896411	F602
15970521	A001
15971621	D301
15973921	C132
16043521	A407
16043530	A103
16043621	B204

n. ordinaz.	Sgr.
16043630	A103
16043821	C101
16043821	D201
16043821	D210
16044121	B401
16044321	D201
16044321	F301
16044621	C101
16045221	A001
16100811	A001
16100811	A107
16100811	A202
16100811	A255
16100811	B101
16100811	B201
16100811	B404
16100811	C102
16100811	C130
16100811	D201
16100811	D210
16100811	D301
16100811	F101
16100811	F201
16100811	F301
16100811	F501
16100840	A407
16102311	A001
16102311	A407
16102311	D305
16102311	F608
16104111	A101
16104111	B207
16104111	D201
16104111	D210
16135911	A001
17669202	F101
17669501	F401
17669701	F401
17671101	A221
17671101	M107
17671201	A221
17679601	M102
19052880	F301
19052980	F301
19053080	A201
19053080	A202
19053080	C102
19053080	C102
19110094	F101

n. ordinaz.	Sgr.
19110094	T
19140090	T
19140190	F101
19140190	F401
19140190	F401
19140190	T
19140290	T
19140390	T
19140490	T
19140590	T
19140690	T
19141890	T
19141990	T
19142090	F401
19142090	T
19142190	T
19142290	T
19142390	T
19142490	T
19142590	T
19142690	T
19142790	T
19142890	T
19142990	T
19143190	T
19143390	T
19143490	T
19143690	T
19143790	T
19143890	T
19143990	T
19150570	A221
19155190	F101
19155190	T
20419300	B224
20419310	B210
20888670	B204
24910341	A201
24911101	A255
24940010	F602
28040620	F602
60001141	Z201
60071320	C106
60071793	Z201
60087133	D201
60087230	A221
60087230	L123
60087312	Z201
60096516	Z201
91026620	L109

ERA	VED	ERA	VED	ERA	VED	ERA	VED	ERA	VED
730624	B201								
901721	902065								
901722	902066								
901723	902067								
901724	902068								
4004249	4135574								
4034362	4111372								
4046647	4084983								
4048738	4135560								
4051678	4134521								
4091658	4126126								
4105646	4116962								
4105648	4116963								
4105649	4116963								
4105650	4116963								
4107989	4137639								
4113839	4134520								
4114235	4135575								
4120841	4134662								
4120842	4134663								
4123719	4126123								
4124086	4137179								
4126412	4135235								
4129481	4137518								
4132233	4137702								
4132672	4137701								
4134028	4100954								
9904852	9915263								
9910371	9914805								
9915074	4125893								
60058196	4136136								

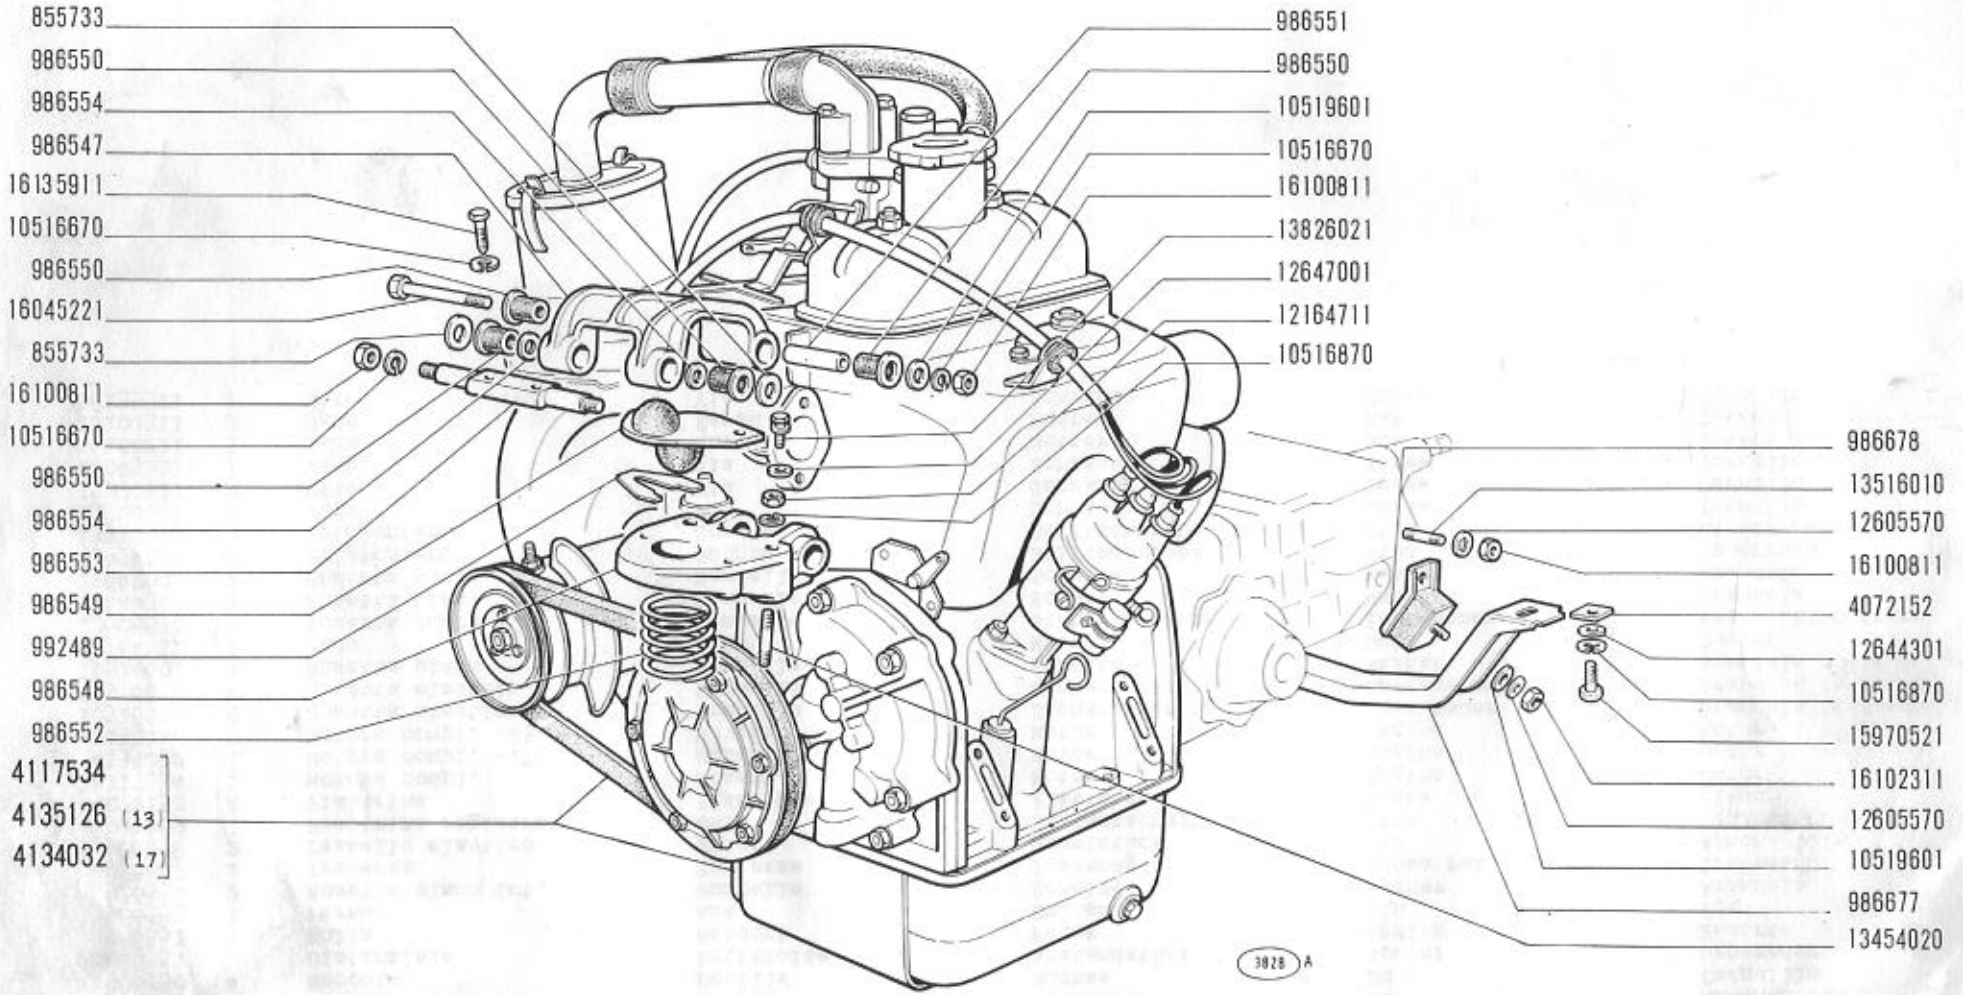

500 (110F)


MOTORE E SUPPORTI GRUPPO MOTOPROPULSORE

- *Moteur et supports du groupe propulseur*
- *Motor und Triebwerklager*
- *Engine and Power Plant Supports*
- *Motor y anclaje del grupo motopropulsor*

A0.01

30-9-1965

modif.	n. ordinaz.	quant.	Denominazione	Désignation	Benennung	Description	Denominaciones
	855733	2	Rosetta piana est.	Rondelle	Scheibe	Washer	Arandela
	986547	1	Braccio	Bras	Lenker	Arm	Brazo
	986548	1	Mensola	Console	Stütze	Reinforcement	Refuerzo
	986549	1	Tassello elastico	Tampon	Gummistück	Pad	Almohadilla
	986550	4	Boccola	Douille	Büchse	Bush	Casquillo
	986551	1	Distanziale	Entretoise	Abstandstück	Spacer	Separador
	986552	1	Molla	Ressort	Feder	Spring	Resorte
	986553	1	Perno	Axe	Bolzen	Pin	Eje
	986554	2	Rosetta piana int.	Rondelle	Scheibe	Washer	Arandela
	986677	1	Traversa	Traverse	Traverse	Cross rail	Travesaño
	986678	2	Tassello elastico	Tampon	Gummistück	Pad	Almohadilla
	992489		Piastrina registro	Cale	Distanzscheibe	Shim	Suplemento
	4072152	2	Piastrina	Plaquette	Plättchen	Plate	Placa
	4117534	1	Motore compl.	Moteur	Motor	Engine	Motor
	4134032	1	Motore compl. -17-	Moteur	Motor	Engine	Motor
	4135126	1	Motore compl. -13-	Moteur	Motor	Engine	Motor
	10516670	5	Rosetta elastica	Rondelle	Sicherungsring	Lockwasher	Arandela de freno
	10516870	4	Rosetta elastica	Rondelle	Sicherungsring	Lockwasher	Arandela de freno
	10519601	3	Rosetta piana	Rondelle	Scheibe	Washer	Arandela
	12164711	2	Dado	Écrou	Mutter	Nut	Tuerca
	12605570	4	Rosetta dentata	Rondelle	Sicherungsring	Lockwasher	Arandela de freno
	12644301	2	Rosetta piana	Rondelle	Scheibe	Washer	Arandela
	12647001	2	Rosetta piana	Rondelle	Scheibe	Washer	Arandela
	13454020	2	Prigioniero	Goujon	Stiftschraube	Stud	Espárrago
	13516010	2	Prigioniero	Goujon	Stiftschraube	Stud	Espárrago
	13526021	2	Vite	Vis	Schraube	Screw	Tornillo
	15970521	2	Vite	Vis	Schraube	Screw	Tornillo
	16045221	1	Vite	Vis	Schraube	Screw	Tornillo
	16100811	5	Dado	Écrou	Mutter	Nut	Tuerca
	16102311	2	Dado	Écrou	Mutter	Nut	Tuerca
	16135911	2	Vite	Vis	Schraube	Screw	Tornillo

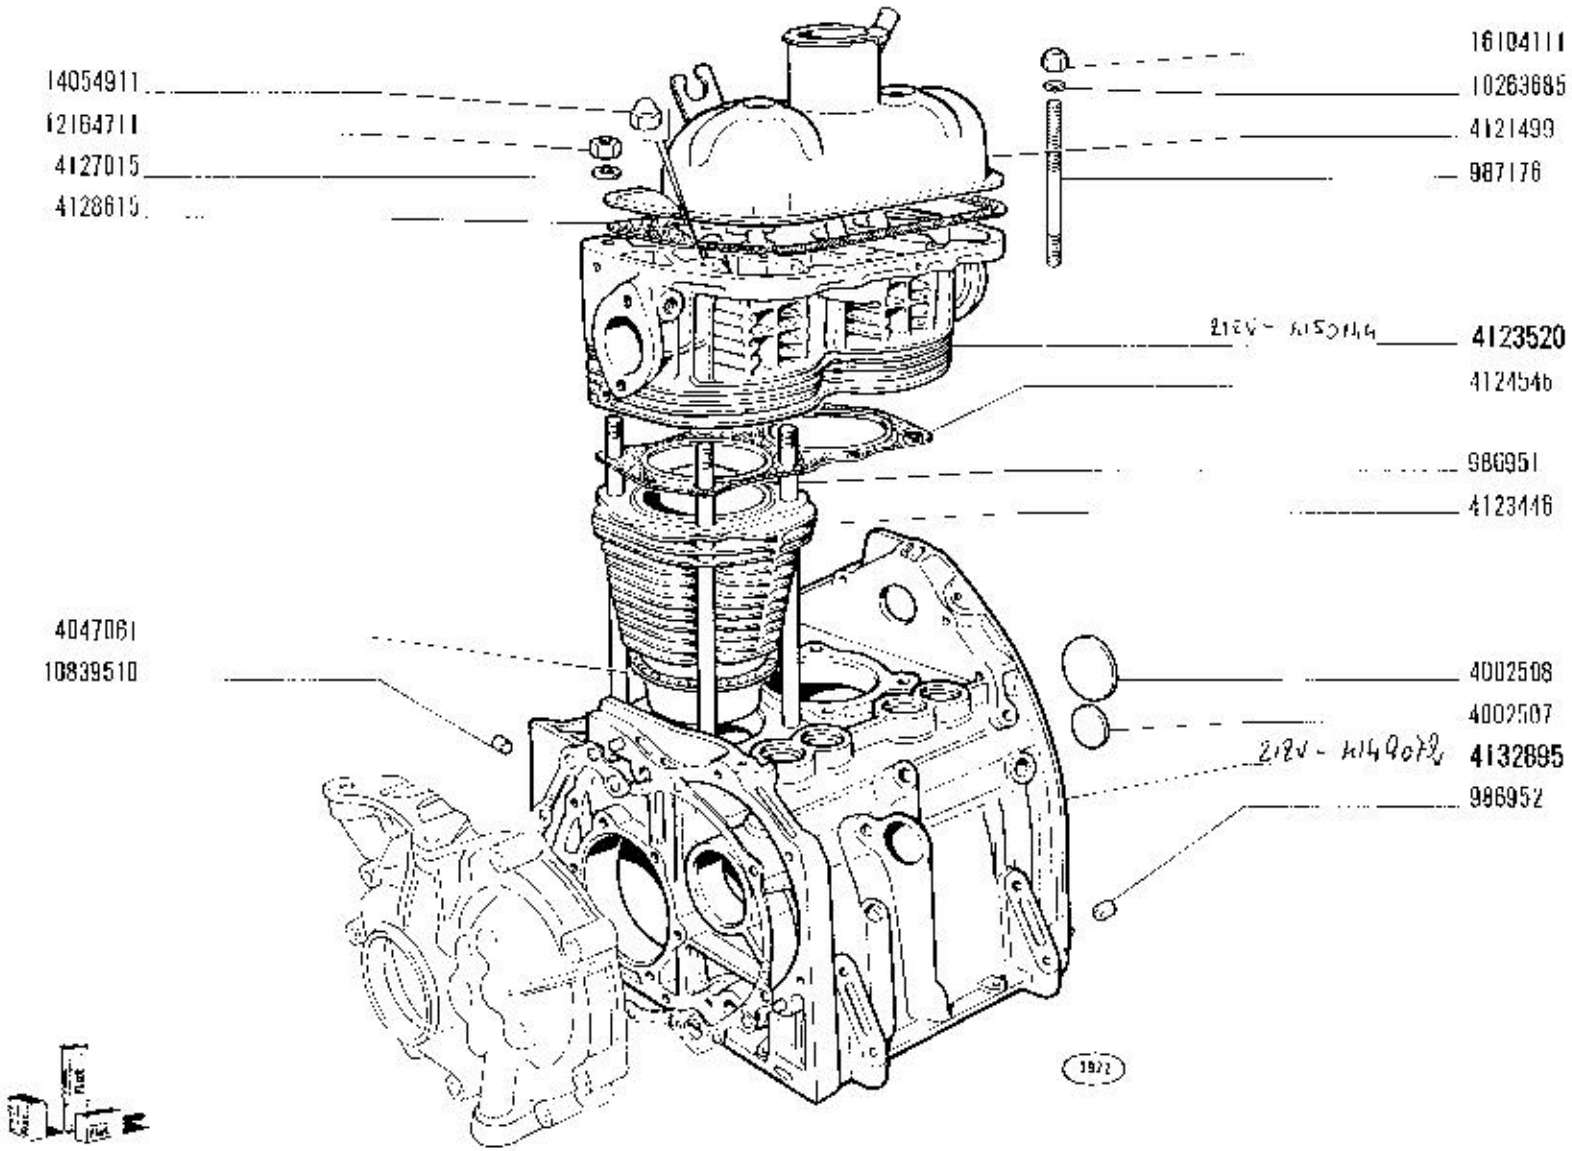

500 (110F)


BASAMENTO E TESTA CILINDRI

- *Bâti et culasse*
- *Kurbelgehäuse und Zylinderkopf*
- *Crankcase and Cylinder Head*
- *Bloque de cilindros y culata*

A1.01

30-9-1965

mont.	n. ordinat.	quant.	Denominazione	Désignation	Benennung	Description	Denominaciones
	[illegible]	8	Prigioniero	Goujon	Stiftschraube	Stud	Espárrago
	0[illegible]52	2	Grano	Ergot	Passstift	Dowel	Pivô
	[illegible]	2	Prigioniero	Goujon	Stiftschraube	Stud	Espárrago
	[illegible]	1	Tappo [illegible]	Bouchon	Stopfen	Plug	Tapón
	[illegible]		Tappo [illegible]	Bouchon	Stopfen	Plug	Tapón
	[illegible]	2	Guarnizione	Joint	Dichtung	Gasket	Junta
	[illegible]	1	Coperchio	Couvercle	Deckel	Cover	Tapa
	[illegible]	1	Cilindro	Cylindre	Zylinder	Cylinder	Cilindro
	[illegible]	1	Testa cilind.	Culasse	Zylinderkopf	Cylinder head	Culata
	4104346	1	Guarnizione	Joint	Dichtung	Gasket	Junta
	4107[illegible]	8	Rondella piana	Rondelle	Scheibe	Washer	Arandela
	4107[illegible]	1	Guarnizione	Joint	Dichtung	Gasket	Junta
[illegible]	4139[illegible]	1	Basamento compl.	Bâti	Kurbelgehäuse	Crankcase	Bloque de cilindros
	1026[illegible]	2	Guarnizione	Joint	Dichtring	Gasket	Junta
	1053[illegible]	2	Ergot	Goupille	Passstift	Dowel	Pivô
	1210[illegible]	4	Dado	Écrou	Mutter	Nut	Tuerca
	1405[illegible]	4	Dado	Écrou	Mutter	Nut	Tuerca
	1610[illegible]	2	Dado	Écrou	Mutter	Nut	Tuerca
	[illegible]	8	Guarnizioni	Joints	Dichtungen	Gaskets	Juntas

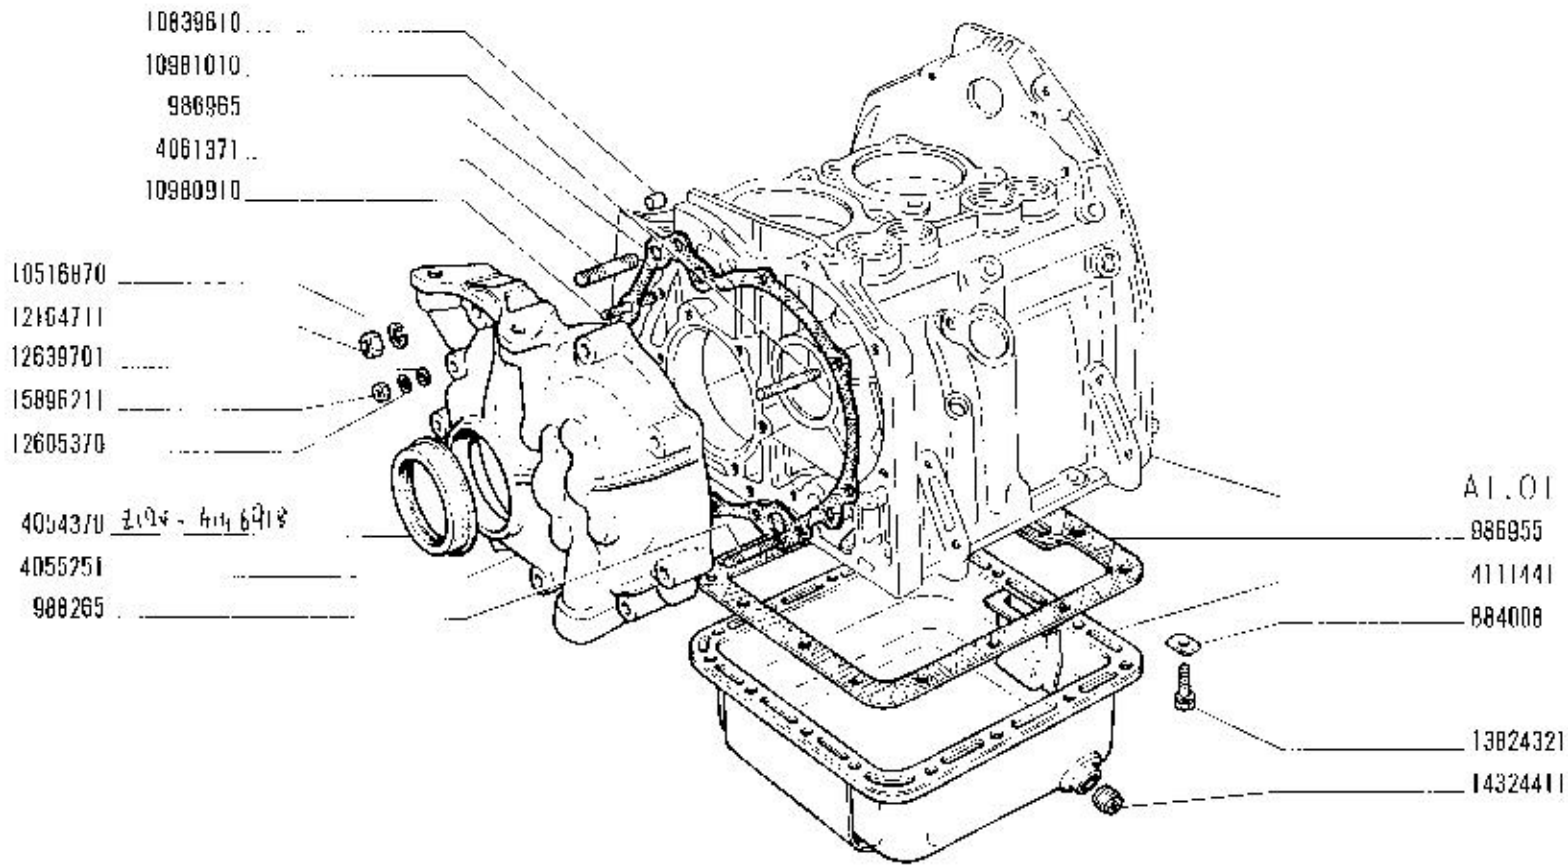

1015

500 (110F)


COPPA E COPERCHI BASAMENTO

- *Carter d'huile et couvercles de bâti*
- *Oelwanne und Deckel des Kurbelgehäuses*
- *Oil Sump and Crankcase Covers*
- *Cárter de aceite y tapas del bloque*

A1.02

30-9-1965

modif.	n. ordinaz.	quant.	Denominazione	Désignation	Benennung	Description	Denominaciones
	884008	14	Piastrina	Plaquette	Plättchen	Plate	Placa
	986955	1	Guarnizione	Joint	Dichtung	Gasket	Junta
	986965	1	Guarnizione	Joint	Dichtung	Gasket	Junta
	988265	2	Prigioniero lungo	Goujon	Stiftschraube	Stud	Espárrago
	4054370	1	Anello tenuta	Joint	Dichtring	Seal	Junta
	4055251	1	Scatola	Carter	Gehäuse	Case	Caja
	4061371	2	Prigioniero	Goujon	Stiftschraube	Stud	Espárrago
	4111441	1	Coppa	Carter	Ölwanne	Sump	Cárter
	10516870	2	Rosetta elastica	Rondelle	Sicherungsring	Lockwasher	Arandela de freno
	10839610	2	Grano	Ergot	Passtift	Dowel	Pitón
	10980910	4	Prigioniero corto	Goujon	Stiftschraube	Stud	Espárrago
	10981010	3	Prigioniero medio	Goujon	Stiftschraube	Stud	Espárrago
	12164711	2	Dado	Écrou	Mutter	Nut	Tuerca
	12605370	9	Rosetta dentata	Rondelle	Sicherungsring	Lockwasher	Arandela de freno
	12639701	9	Rosetta piana	Rondelle	Scheibe	Washer	Arandela
	13024321	16	Vite	Vis	Schraube	Screw	Tornillo
	14324411	1	Tappo	Bouchon	Stopfen	Plug	Tapón
	15896211	9	Dado	Écrou	Mutter	Nut	Tuerca

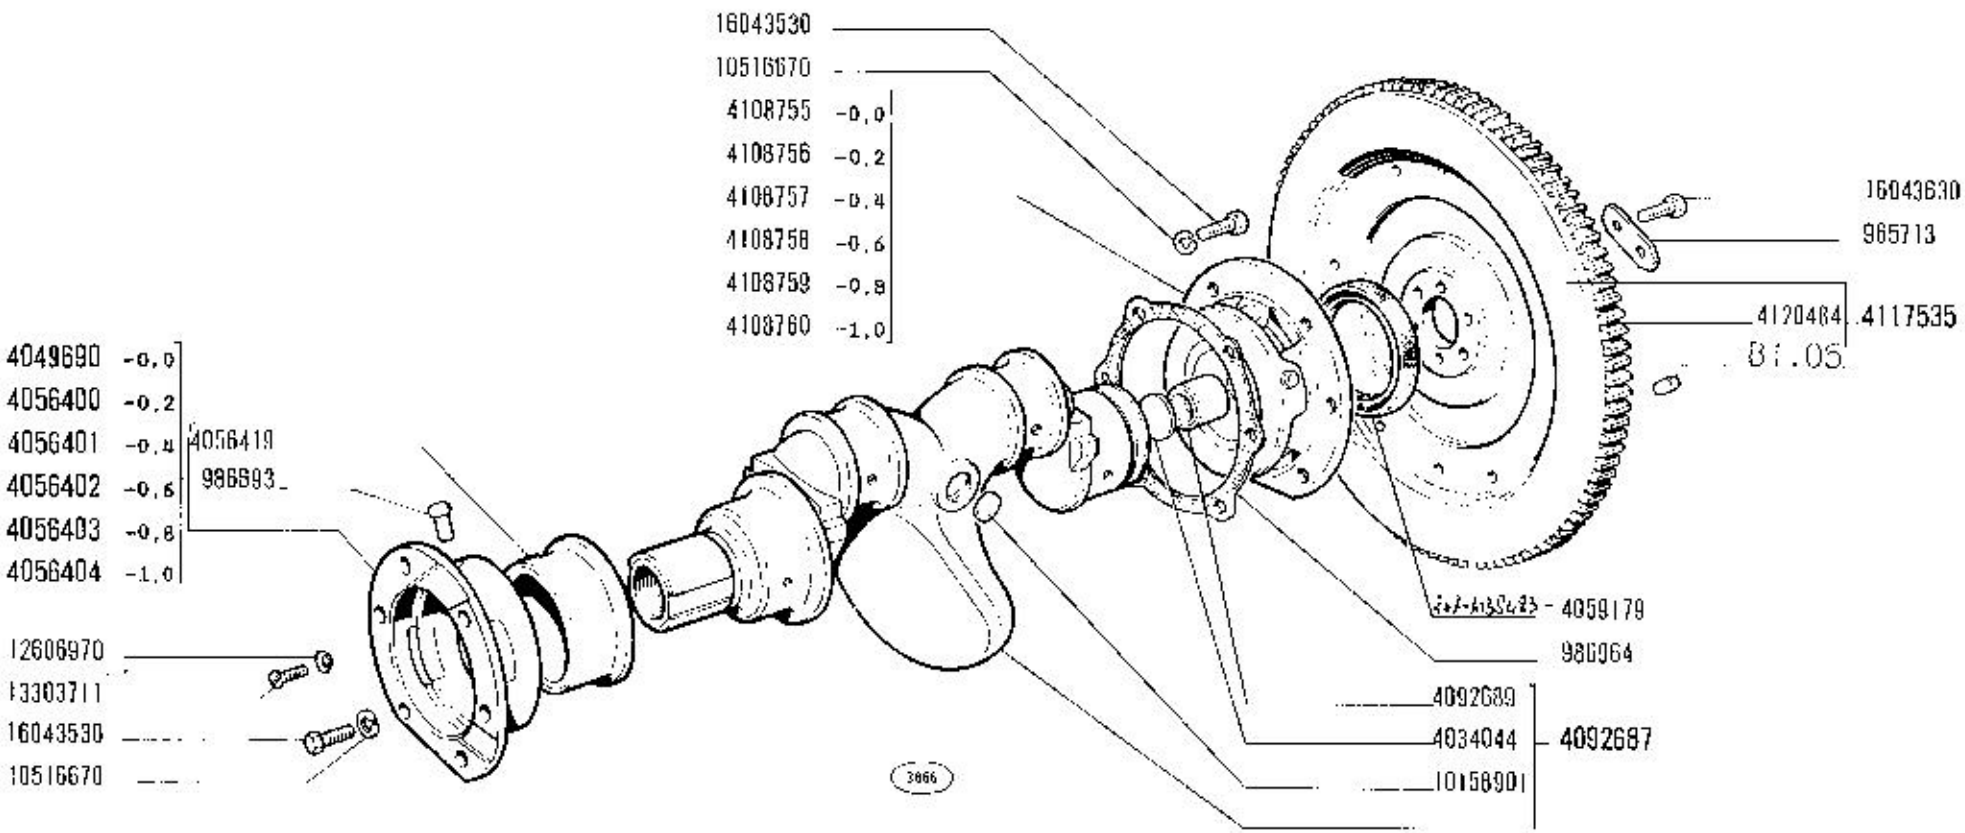

500 (110 F)


ALBERO E VOLANO MOTORE

- *Vilebrequin et volant moteur*
- *Kurbelwelle und Schwungrad*
- *Crankshaft and Flywheel*
- *Cigüeñal y volante*

A1.03

30-9-1965

modif.	n. ordinaz.	quant.	Denominazione	Désignation	Benennung	Description	Denominaciones
	965713	3	Piastrina sicurezza	Plaquette frein	Sicherungsblech	Lockplate	Placa de freno
	966963	1	Grano	Ergot	Passtift	Dowel	Pitón
	986964	1	Guarnizione	Joint	Dichtung	Gasket	Junta
	4034044	1	Tappo	Bouchon	Stopfen	Plug	Tapón
	4049690	1	Supporto compl.	Support	Lager	Support	Soporte
	4056400	1	Supporto compl. -0,2	Support	Lager	Support	Soporte
	4056401	1	Supporto compl. -0,4	Support	Lager	Support	Soporte
	4056402	1	Supporto compl. -0,6	Support	Lager	Support	Soporte
	4056403	1	Supporto compl. -0,8	Support	Lager	Support	Soporte
	4056404	1	Supporto compl. -1,0	Support	Lager	Support	Soporte
	4056419	1	Cuscinetto -1,0	Coussinet	Lagerschale	Bearing	Cojinete
	4059179	1	Anello tenuta	Joint	Dichtring	Seal	Junta
	4092587	1	Albero compl.	Vilebrequin	Kurbelwelle	Crankshaft	Cigüeñal
	4092589	1	Boccola	Douille	Büchse	Bush	Casquillo
	4108755	1	Supporto	Support	Lager	Support	Soporte
	4108756	1	Supporto -0,2	Support	Lager	Support	Soporte
	4108757	1	Supporto -0,4	Support	Lager	Support	Soporte
	4108758	1	Supporto -0,6	Support	Lager	Support	Soporte
	4108759	1	Supporto -0,8	Support	Lager	Support	Soporte
	4108760	1	Supporto -1,0	Support	Lager	Support	Soporte
	4117635	1	Volano compl.	Volant moteur	Schwungrad	Flywheel	Volante
	4120484	1	Corona dentata	Couronne dentée	Zahnkranz	Ring gear	Corona dentada
	10198902	2	Tappo	Bouchon	Stopfen	Plug	Tapón
	10536670	10	Rosetta elastica	Rondelle	Sicherungsring	Lockwasher	Arandela de freno
	12606970	2	Rosetta dentata	Rondelle	Sicherungsring	Lockwasher	Arandela de freno
	13303711	2	Vite	Vis	Schraube	Screw	Tornillo
	16043530	10	Vite	Vis	Schraube	Screw	Tornillo
	16043630	6	Vite	Vis	Schraube	Screw	Tornillo

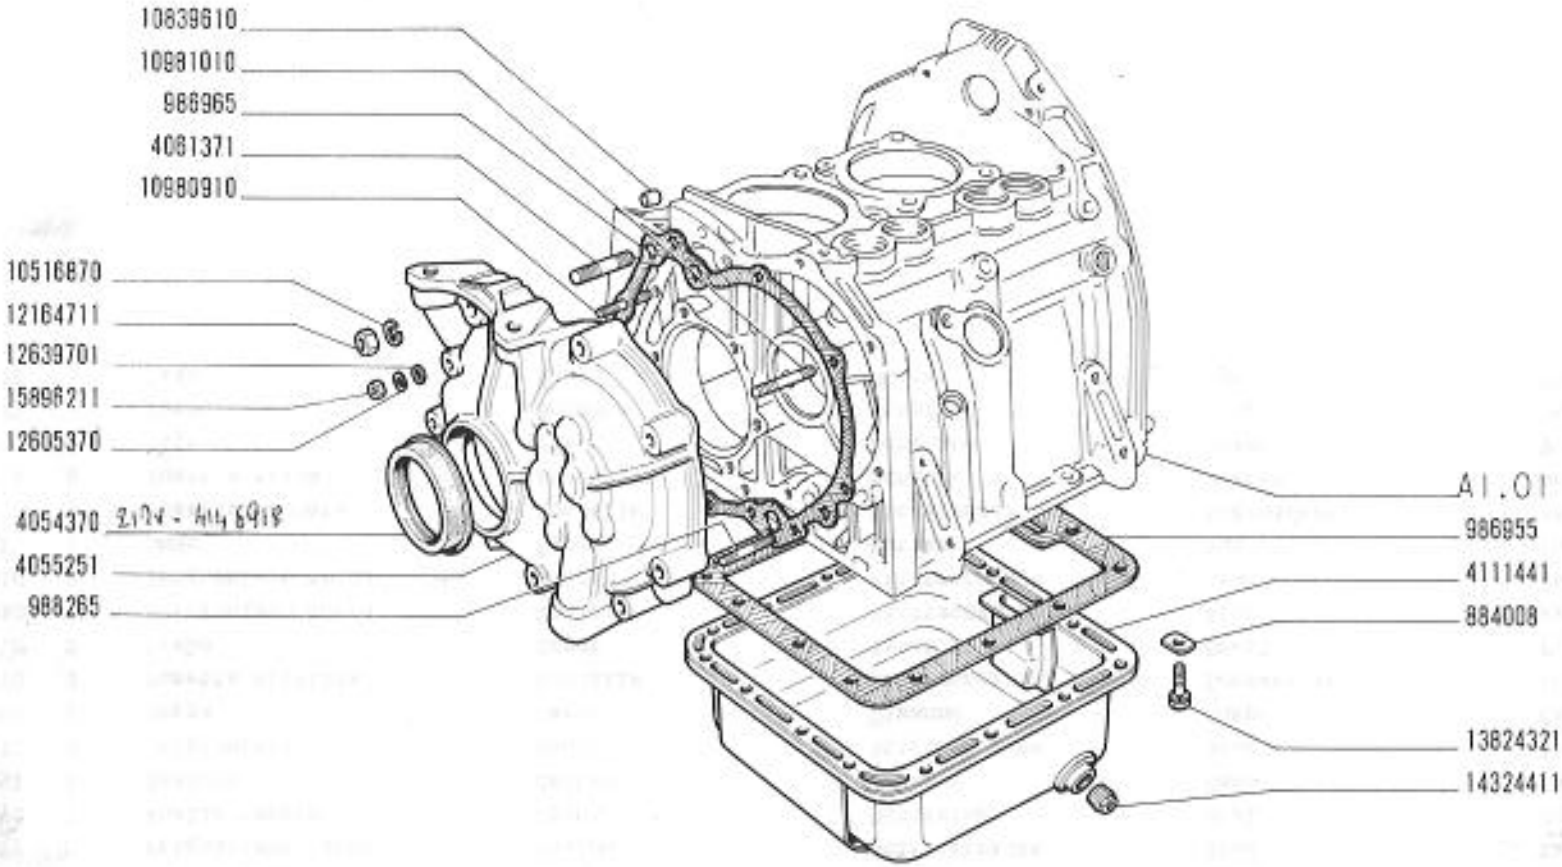

COPPA E COPERCHI BASAMENTO

- *Carter d'huile et couvercles de bâti*
- *Oelwanne und Deckel des Kurbelgehäuses*
- *Oil Sump and Crankcase Covers*
- *Cárter de aceite y tapas del bloque*

500 (110F)


A1.02

30-9-1965

modif.	n. ordinaz.	quant.	Denominazione	Désignation	Benennung	Description	Denominaciones
	884008	14	Piastrina	Plaquette	Plättchen	Plate	Placa
	986955	1	Guarnizione	Joint	Dichtung	Gasket	Junta
	986965	1	Guarnizione	Joint	Dichtung	Gasket	Junta
	988265	2	Prigioniero lungo	Goujon	Stiftschraube	Stud	Espárrago
	4054370	1	Anello tenuta	Joint	Dichtring	Seal	Junta
	4055251	1	Scatola	Carter	Gehäuse	Case	Caja
	4061371	2	Prigioniero	Goujon	Stiftschraube	Stud	Espárrago
	4111441	1	Coppa	Carter	Ölwanne	Sump	Cárter
	10516870	2	Rosetta elastica	Rondelle	Sicherungsring	Lockwasher	Arandela de freno
	10839610	2	Grano	Ergot	Passtift	Dowel	Pitón
	10980910	4	Prigioniero corto	Goujon	Stiftschraube	Stud	Espárrago
	10981010	3	Prigioniero medio	Goujon	Stiftschraube	Stud	Espárrago
	12164711	2	Dado	Écrou	Mutter	Nut	Tuerca
	12605370	9	Rosetta dentata	Rondelle	Sicherungsring	Lockwasher	Arandela de freno
	12639701	9	Rosetta piana	Rondelle	Scheibe	Washer	Arandela
	13824321	16	Vite	Vis	Schraube	Screw	Tornillo
	14324411	1	Tappo	Bouchon	Stopfen	Plug	Tapón
	15896211	9	Dado	Écrou	Mutter	Nut	Tuerca

+ 0,6	+ 0,4	+ 0,2	+ 0,0
4063032	4063031	4063030	4037747
4063036	4063035	4063034	4037750
-	4116963	-	4116962

+ 0,0	+ 0,2	+ 0,4	+ 0,6
A 4124792	4124796	4124797	4124798
B 4124793			
C 4124794			

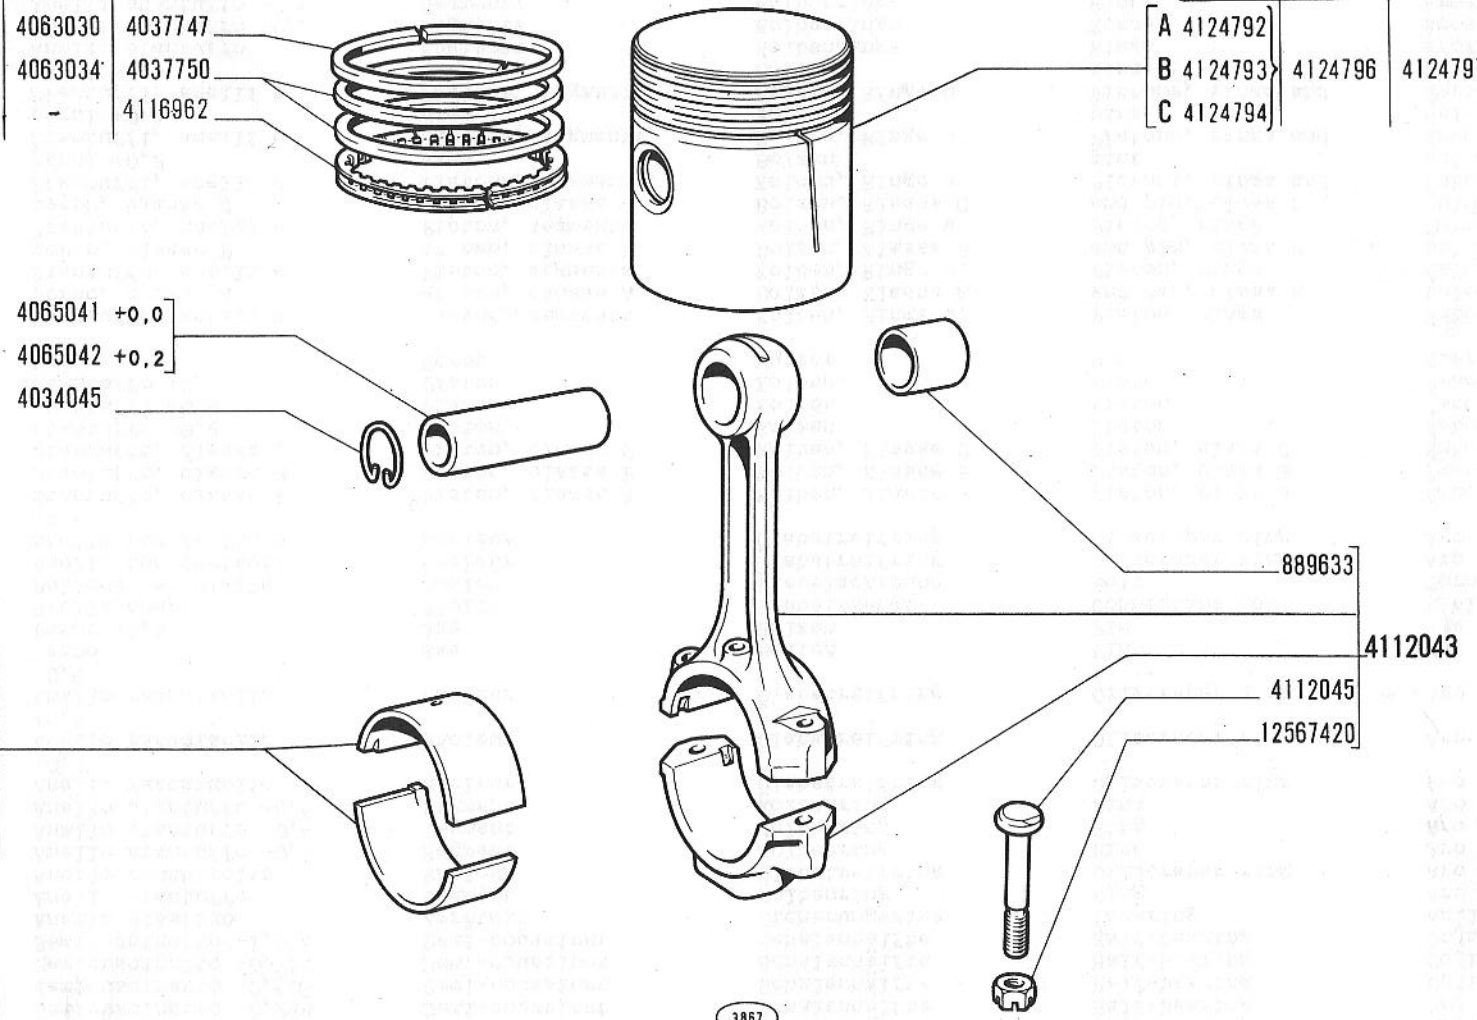



500 (110F)


BIELLE E STANTUFFI

- *Bielles et pistons*
- *Pleuelstangen und Kolben*
- *Connecting Rods and Pistons*
- *Bielas y émbolos*

A1.05

30-9-1965

modif.	n. ordinaz.	quant.	Denominazione	Désignation	Benennung	Description	Denominaciones
	889633	2	Boccola	Douille	Büchse	Bush	Casquillo
	987006	4	Semicuscinetto	Demi-coussinet	Schalenhälfte	Half-bearing	Cojinete
	987008	4	Semicuscinetto -0,254	Demi-coussinet	Schalenhälfte	Half-bearing	Cojinete
	987009	4	Semicuscinetto -0,508	Demi-coussinet	Schalenhälfte	Half-bearing	Cojinete
	987010	4	Semicuscinetto -0,762	Demi-coussinet	Schalenhälfte	Half-bearing	Cojinete
	987011	4	Semicuscinetto -1,016	Demi-coussinet	Schalenhälfte	Half-bearing	Cojinete
	4034045	4	Anello elastico	Arrêtoir	Sicherungsring	Lockring	Anillo de freno
	4037747	2	Anello stantuffo	Segment	Kolbenring	Ring	Aro de émbolo
	4037750	4	Anello raschiaolio	Racleur	Ölabstreifring	Oilscraper ring	Aro de engrase
	4063030	2	Anello stantuffo +0,2	Segment	Kolbenring	Ring	Aro de émbolo
	4063031	2	Anello stantuffo +0,4	Segment	Kolbenring	Ring	Aro de émbolo
	4063032	2	Anello stantuffo +0,6	Segment	Kolbenring	Ring	Aro de émbolo
	4063034	4	Anello raschiaolio +0,2	Racleur	Ölabstreifring	Oilscraper ring	Aro de engrase
	4063035	4	Anello raschiaolio +0,4	Racleur	Ölabstreifring	Oilscraper ring	Aro de engrase
	4063036	4	Anello raschiaolio +0,6	Racleur	Ölabstreifring	Oilscraper ring	Aro de engrase
	4065041	2	Perno	Axe	Bolzen	Pin	Eje
	4065042	2	Perno +0,2	Axe	Bolzen	Pin	Eje
	4112043	2	Biella compl.	Bielle	Pleuelstange	Connecting rod	Biela
	4112045	4	Bullone per biella	Boulon	Pleuelschraube	Bolt	Tornillo
	4116962	2	Anello con feritoie	Racleur	Ölabstreifring	Oilscraper ring	Aro de engrase
	4116963	2	Anello con feritoie +0,4	Racleur	Ölabstreifring	Oilscraper ring	Aro de engrase
	4124792	2	Stantuffo, classe A	Piston, classe A	Kolben, Klasse A	Piston, class A	Émbolo, clase A
	4124793	2	Stantuffo, classe B	Piston, classe B	Kolben, Klasse B	Piston, class B	Émbolo, clase B
	4124794	2	Stantuffo, classe C	Piston, classe C	Kolben, Klasse C	Piston, class C	Émbolo, clase C
	4124796	2	Stantuffo +0,2	Piston	Kolben	Piston	Émbolo
	4124797	2	Stantuffo +0,4	Piston	Kolben	Piston	Émbolo
	4124798	2	Stantuffo +0,6	Piston	Kolben	Piston	Émbolo
	12567420	4	Dado	Écrou	Mutter	Nut	Tuerca
	902017	S	Stantuffo, anelli e perno, classe A	Piston, segments et axe, classe A	Kolben, Ringe u. Bolzen, Klasse A	Piston, rings and pin, class A	Émbolo, aros y bulón, clase A
	902018	S	Stantuffo, anelli e perno, classe B	Piston, segments et axe, classe B	Kolben, Ringe u. Bolzen, Klasse B	Piston, rings and pin, class B	Émbolo, aros y bulón, clase B
	902019	S	Stantuffo, anelli e perno, classe C	Piston, segments et axe, classe C	Kolben, Ringe u. Bolzen, Klasse C	Piston, rings and pin, class C	Émbolo, aros y bulón, clase C
	902020	S	Stantuffi, anelli e perni +0,2	Pistons, segments, axes	Kolben, Ringe u. Bolzen	Pistons, rings and pins	Émbolos, aros y bulones
	902021	S	Stantuffi, anelli e perni +0,4	Pistons, segments, axes	Kolben, Ringe u. Bolzen	Pistons, rings and pins	Émbolos, aros y bulones
	902022	S	Stantuffi, anelli e perni +0,6	Pistons, segments, axes	Kolben, Ringe u. Bolzen	Pistons, rings and pins	Émbolos, aros y bulones
	902065	S	Anelli stantuffo	Segments	Kolbenringe	Rings	Aros de émbolo
	902066	S	Anelli stantuffo +0,2	Segments	Kolbenringe	Rings	Aros de émbolo
	902067	S	Anelli stantuffo +0,4	Segments	Kolbenringe	Rings	Aros de émbolo
	902068	S	Anelli stantuffo +0,6	Segments	Kolbenringe	Rings	Aros de émbolo

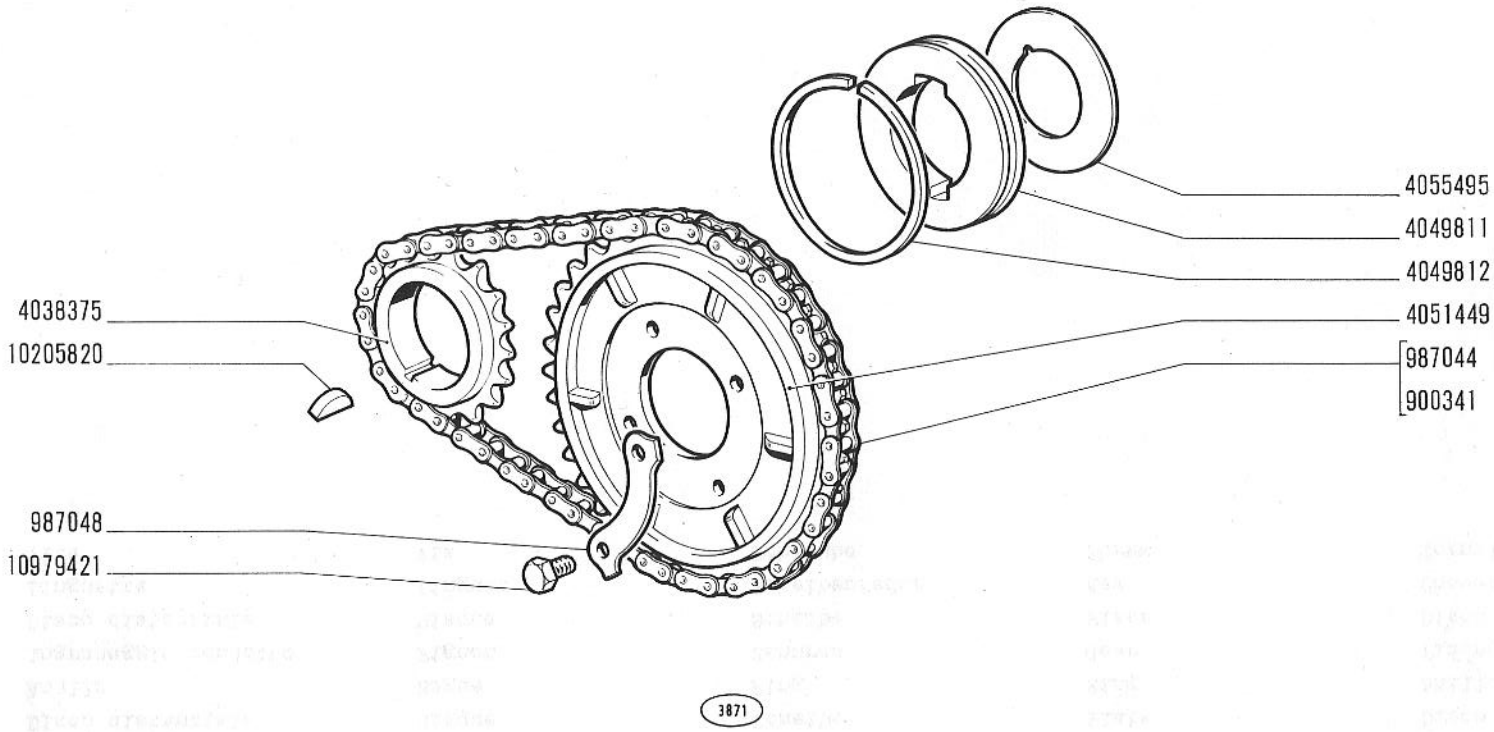


500 (110F)

COMANDO DISTRIBUZIONE

- *Commande de distribution*
- *Steuerungsantrieb*
- *Camshaft Drive*
- *Piñones de la distribución*

A1.06

30-9-1965

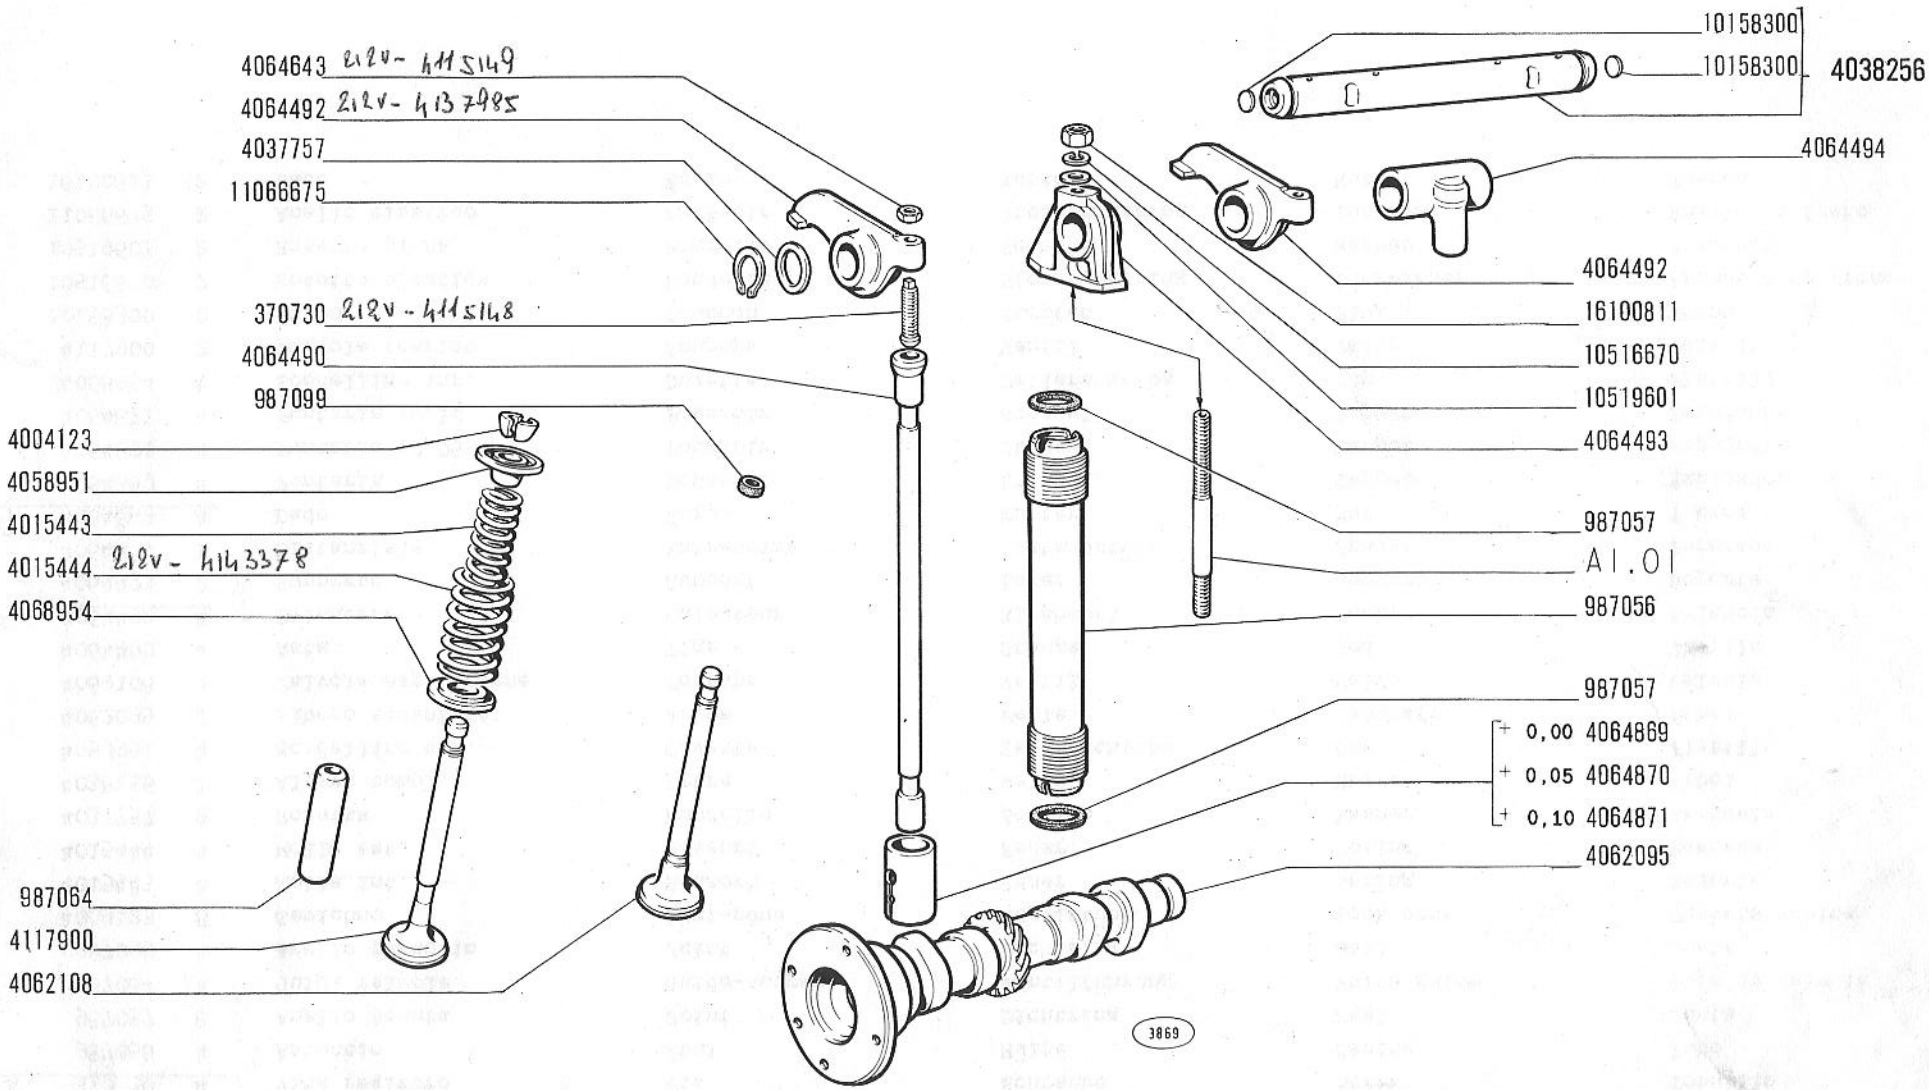

500 (110F)


DISTRIBUZIONE

- *Distribution*
- *Steuerung*
- *Timing Gear*
- *Distribución*

A1.07

30-9-1965

modif.	n. ordinaz.	quant.	Denominazione	Désignation	Benennung	Description	Denominaciones
2124 4115148	370730	4	Vite registro	Vis	Schraube	Screw	Tornillo
	987056	4	Astuccio	Étui	Hülse	Casing	Tubo
	987057	8	Anello tenuta	Joint	Dichtring	Seal	Junta
	987064	4	Guida valvole	Guide-soupape	Ventilführung	Valve guide	Guía de válvula
	987099	4	Anello paraolio	Joint	Dichtring	Seal	Junta
	4004123	8	Semicono	Demi-cône	Kegelstück	Lock cone	Chaveta cónica
	4015443	4	Molla int.	Ressort	Feder	Spring	Resorte
	4015444	4	Molla est.	Ressort	Feder	Spring	Resorte
	4037757	2	Rosetta	Rondelle	Scheibe	Washer	Arandela
	4038256	1	Albero compl.	Arbre	Welle	Shaft	Árbol
	4058951	4	Scodellino sup.	Cuvette	Tellerscheibe	Cup	Platillo
	4062095	1	Albero eccentrici	Arbre	Welle	Camshaft	Árbol
	4062108	2	Valvola aspirazione	Soupape	Ventil	Valve	Válvula
	4064490	4	Asta	Tige	Stange	Rod	Varilla
2124 - 4137985	4064492	4	Bilancere	Culbuteur	Kipphebel	Rocker	Balancín
	4064493	2	Supporto	Support	Lager	Support	Soporte
	4064494	1	Distanziale	Entretoise	Abstandstück	Spacer	Separador
2124 - 4115149	4064643	4	Dado	Écrou	Mutter	Nut	Tuerca
	4064869	4	Punteria	Poussoir	Stössel	Tappet	Empujador
	4064870	4	Punteria +0,05	Poussoir	Stössel	Tappet	Empujador
	4064871	4	Punteria +0,10	Poussoir	Stössel	Tappet	Empujador
	4068954	4	Scodellino inf.	Cuvette	Tellerscheibe	Cup	Platillo
	4117900	2	Valvola scarico	Soupape	Ventil	Valve	Válvula
	10158300	2	Tappo	Bouchon	Stopfen	Plug	Tapón
	10516670	2	Rosetta elastica	Rondelle	Sicherungsring	Lockwasher	Arandela de freno
	10519601	2	Rosetta piana	Rondelle	Scheibe	Washer	Arandela
	11066675	2	Anello elastico	Arrêtoir	Sicherungsring	Lockring	Anillo de freno
	16100811	2	Dado	Écrou	Mutter	Nut	Tuerca

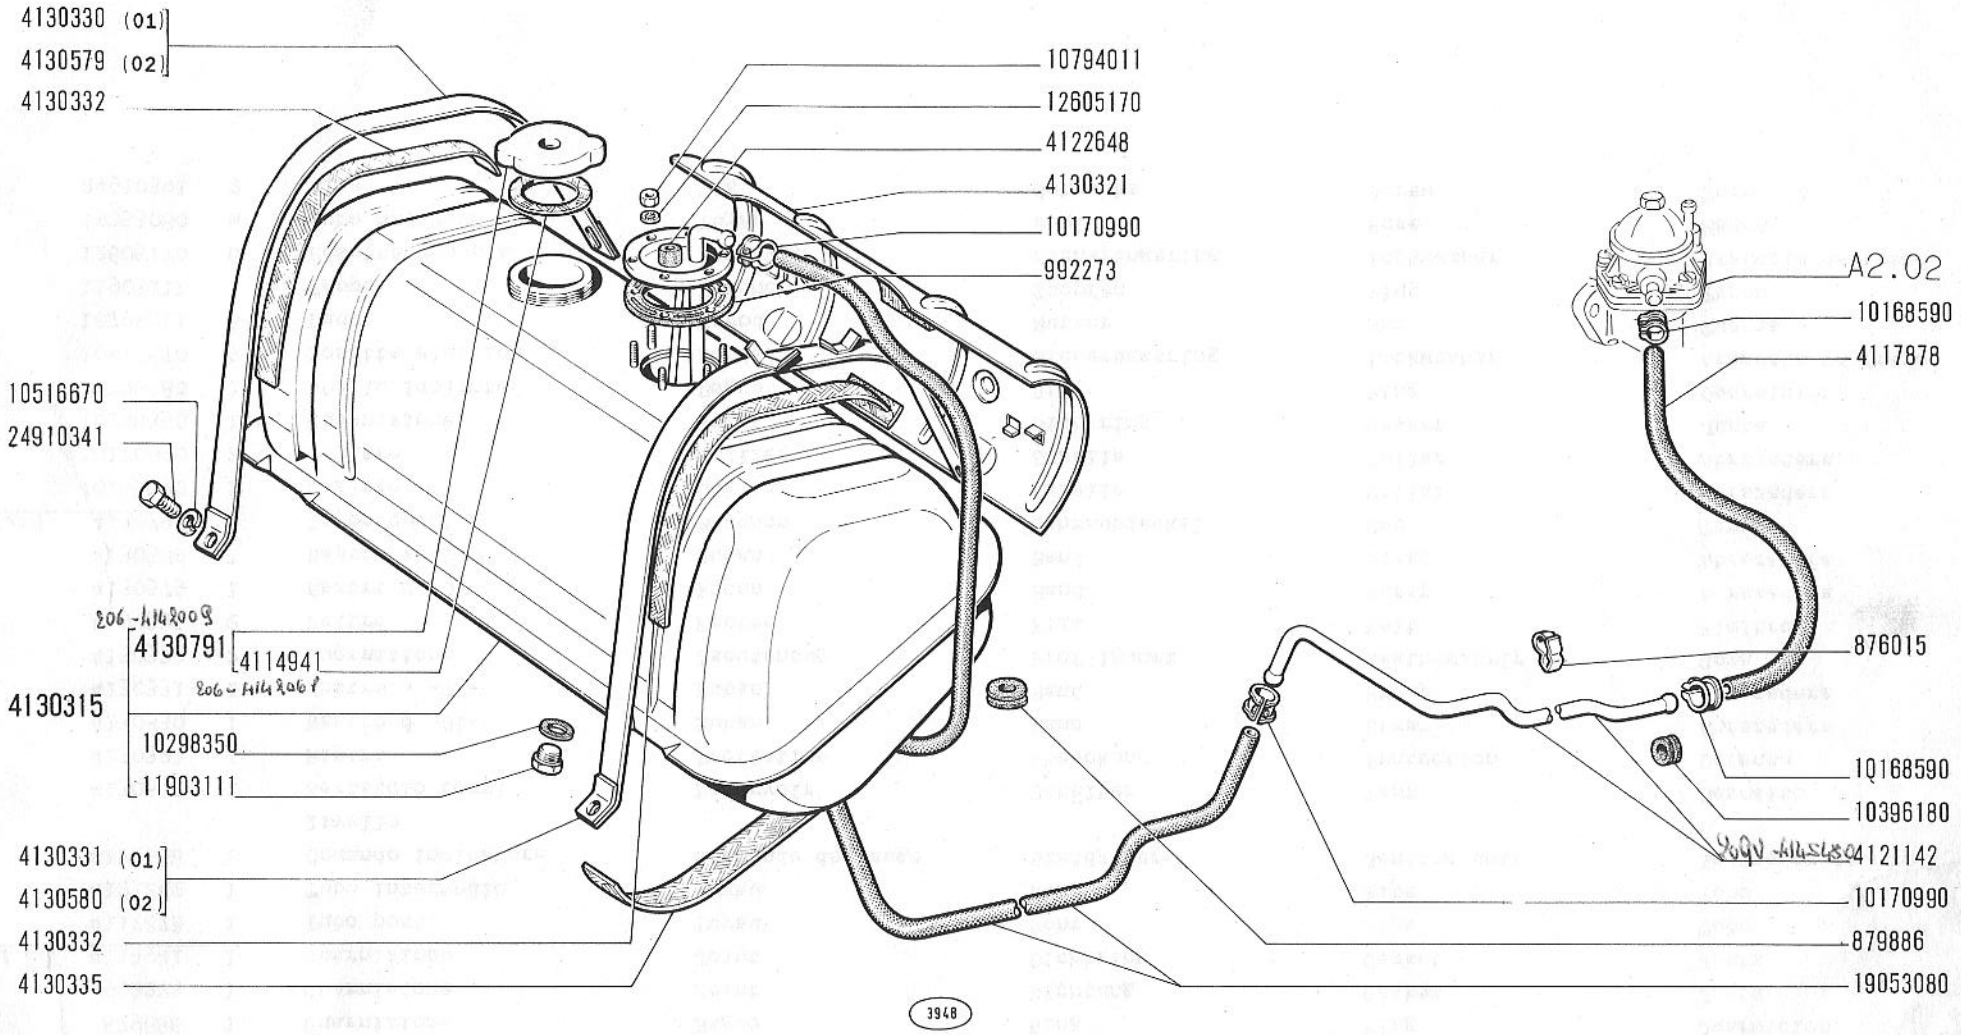

500 (110F)


SERBATOIO COMBUSTIBILE E TUBAZIONI

- *Réservoir et canalisations carburant*
- *Kraftstofftank und Leitungen*
- *Fuel Tank and Lines*
- *Depósito de combustible y tuberías*

A2.01

30-9-1965

modif.	n. ordinaz.	quant.	Denominazione	Désignation	Benennung	Description	Denominaciones
	876015	1	Staffetta	Collier	Schelle	Retainer	Abrazadera
	879886	1	Guarnizione	Bague	Ring	Ring	Guarnición
	992273	1	Guarnizione	Joint	Dichtung	Gasket	Junta
306-4142064	4114941	1	Guarnizione	Joint	Dichtring	Gasket	Junta
	4117878	1	Tubo post.	Tuyau	Rohr	Pipe	Tubo
	4121142	1	Tubo intermedio	Tuyau	Rohr	Pipe	Tubo
	4122648	1	Comando indicatore livello	Commande de jauge	Standgeber	Sending unit	Indicador de nivel
	4130315	1	Serbatoio compl.	Réservoir	Behälter	Tank	Depósito
	4130321	1	Riparo	Protection	Abdeckung	Protection	Defensa
	4130330	1	Nastro d -01-	Ruban	Band	Strap	Abrazadera
	4130331	1	Nastro s -01-	Ruban	Band	Strap	Abrazadera
	4130332	2	Guarnizione	Caoutchouc	Profilgummi	Weatherstrip	Goma
	4130335	2	Feltro	Feutre	Filz	Felt	Fieltro
	4130579	1	Nastro d -02-	Ruban	Band	Strap	Abrazadera
	4130580	1	Nastro s -02-	Ruban	Band	Strap	Abrazadera
306-4142009	4130791	1	Tappo compl.	Bouchon	Schraubdeckel	Cap	Tapón
	10168590	2	Collare	Collier	Schelle	Collar	Abrazadera
	10170990	2	Collare	Collier	Schelle	Collar	Abrazadera
	10298350	1	Guarnizione	Joint	Dichtring	Gasket	Junta
	10396180	1	Anello isolante	Bague	Ring	Ring	Guarnición
	10516670	2	Rosetta elastica	Rondelle	Sicherungsring	Lockwasher	Arandela de freno
	10794011	6	Dado	Écrou	Mutter	Nut	Tuerca
	11903111	1	Tappo	Bouchon	Stopfen	Plug	Tapón
	12605170	6	Rosetta dentata	Rondelle	Sicherungsring	Lockwasher	Arandela de freno
	19053080	m	Tubo 5x9x2600	Tuyau	Schlauch	Hose	Manga
	24910341	2	Vite	Vis	Schraube	Screw	Tornillo

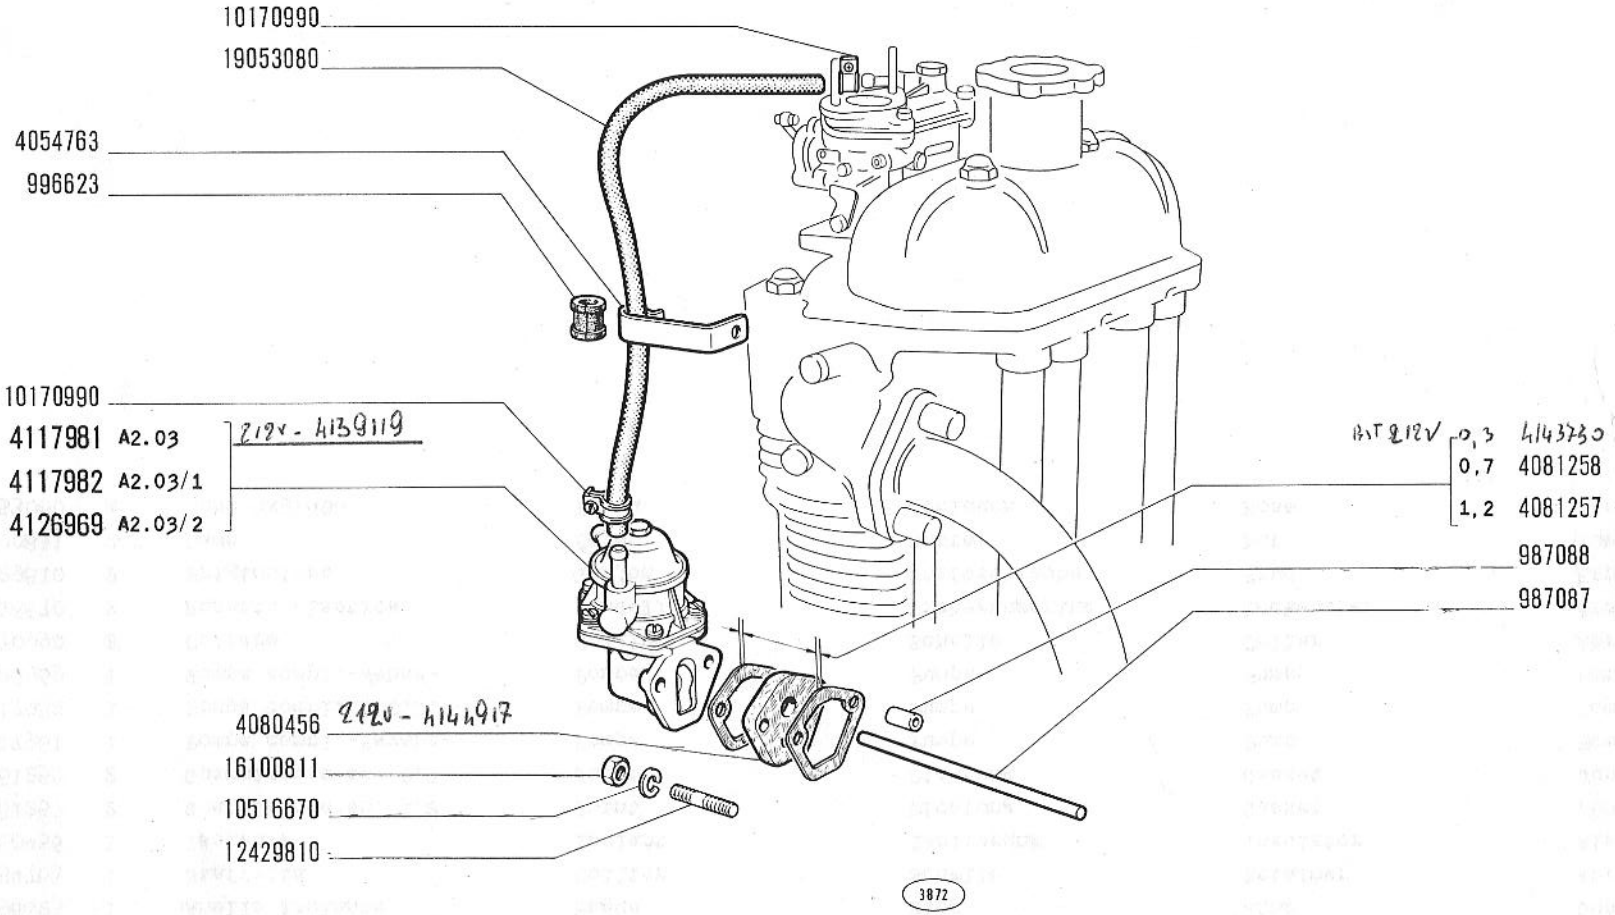


POMPA ALIMENTAZIONE E TUBAZIONI

- *Pompe et canalisations d'alimentation*
- *Kraftstoffpumpe und Leitungen*
- *Fuel Pump and Lines*
- *Bomba de alimentación y tuberías*

500 (110F)

A2.02

30-9-1965

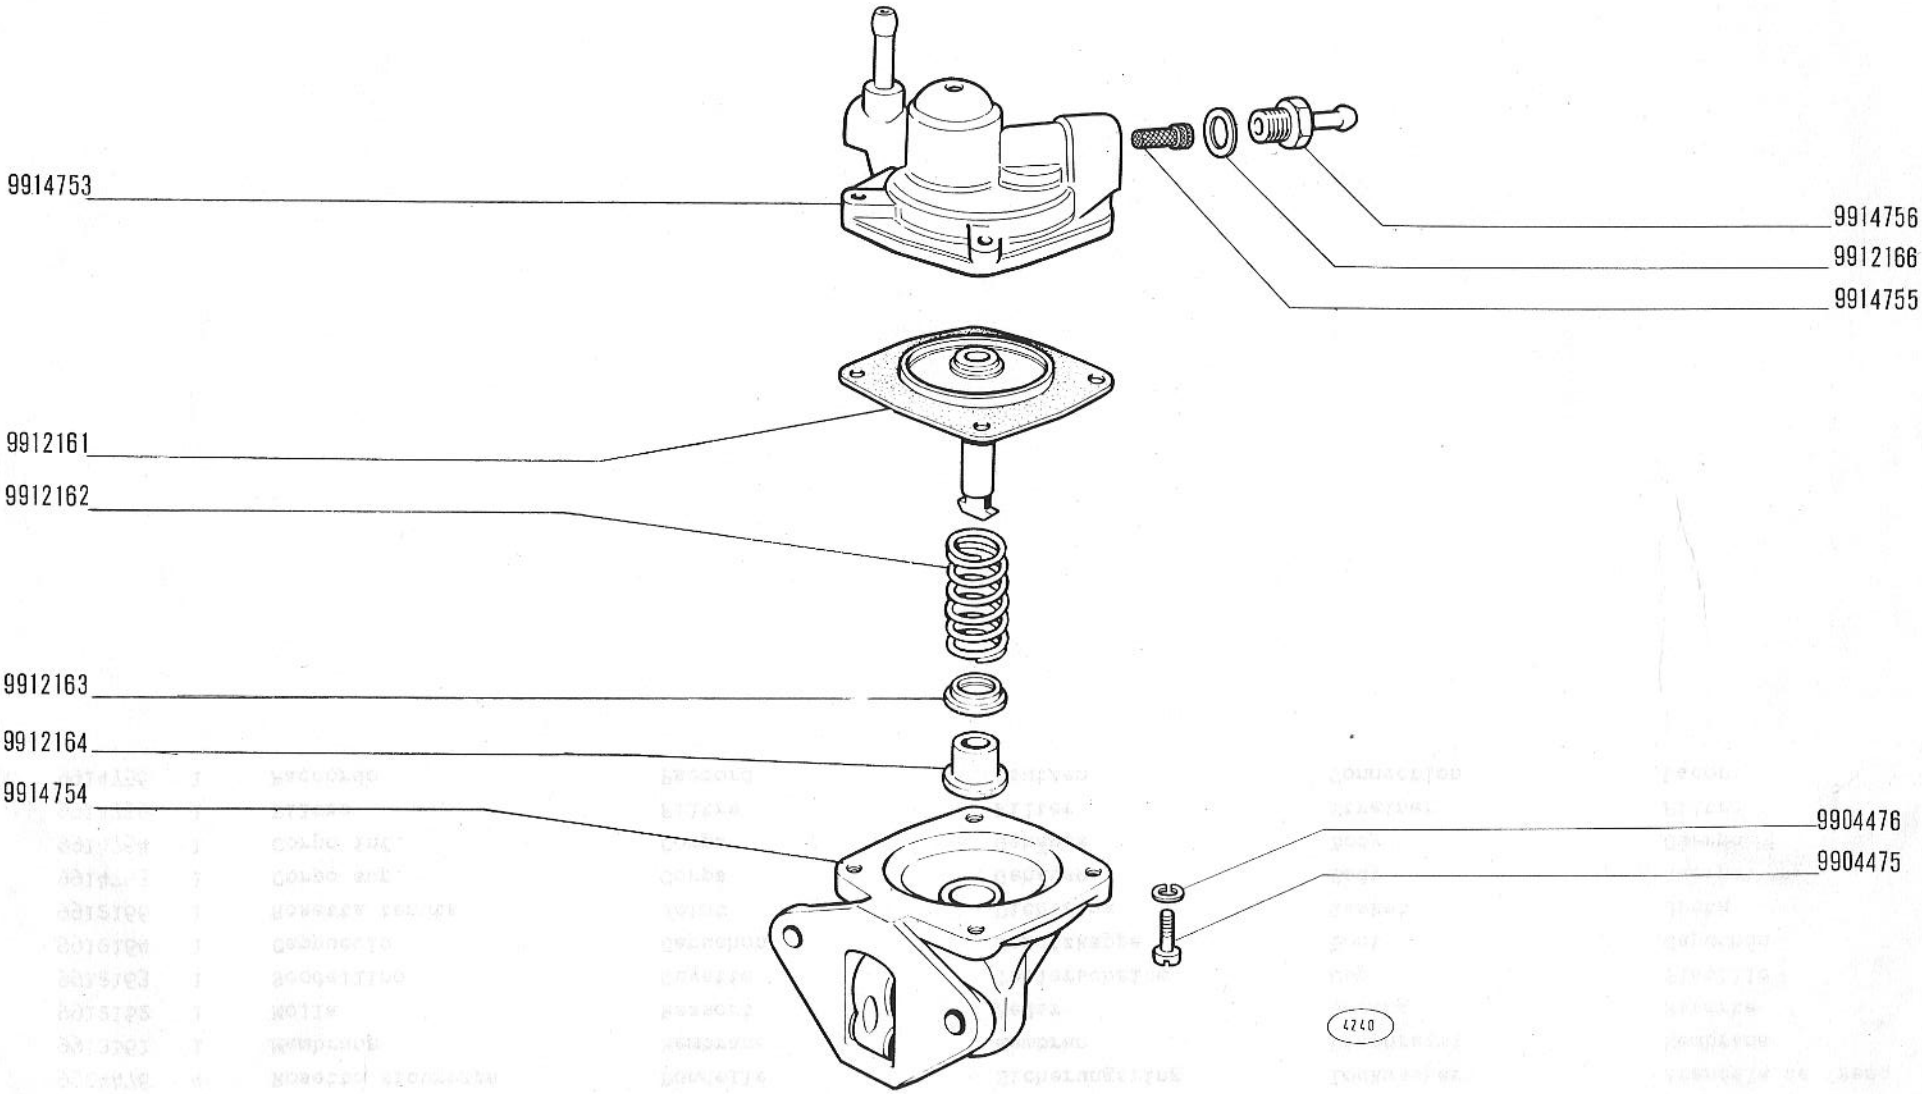

500 (110F)


POMPA ALIMENTAZIONE 4117981 (Savara)

- *Pompe d'alimentation*
- *Kraftstoffpumpe*
- *Fuel Pump*
- *Bomba de alimentación*

A2.03

30-9-1965

modif.	n. ordinaz.	quant.	Denominazione	Désignation	Benennung	Description	Denominaciones
	9904475	4	Vite	Vis	Schraube	Screw	Tornillo
	9904476	4	Rosetta sicurezza	Rondelle	Sicherungsring	Lockwasher	Arandela de freno
	9912161	1	Membrana	Membrane	Membran	Diaphragm	Membrana
	9912162	1	Molla	Ressort	Feder	Spring	Resorte
	9912163	1	Scodellino	Cuvette	Tellerscheibe	Cup	Platillo
	9912164	1	Cappuccio	Capuchon	Schutzkappe	Boot	Capuchón
	9912166	1	Rosetta tenuta	Joint	Dichtring	Gasket	Junta
	9914753	1	Corpo sup.	Corps	Gehäuse	Body	Cuerpo
	9914754	1	Corpo inf.	Corps	Gehäuse	Body	Cuerpo
	9914755	1	Filtro	Filtre	Filter	Strainer	Filtro
	9914756	1	Raccordo	Raccord	Stutzen	Connection	Racor

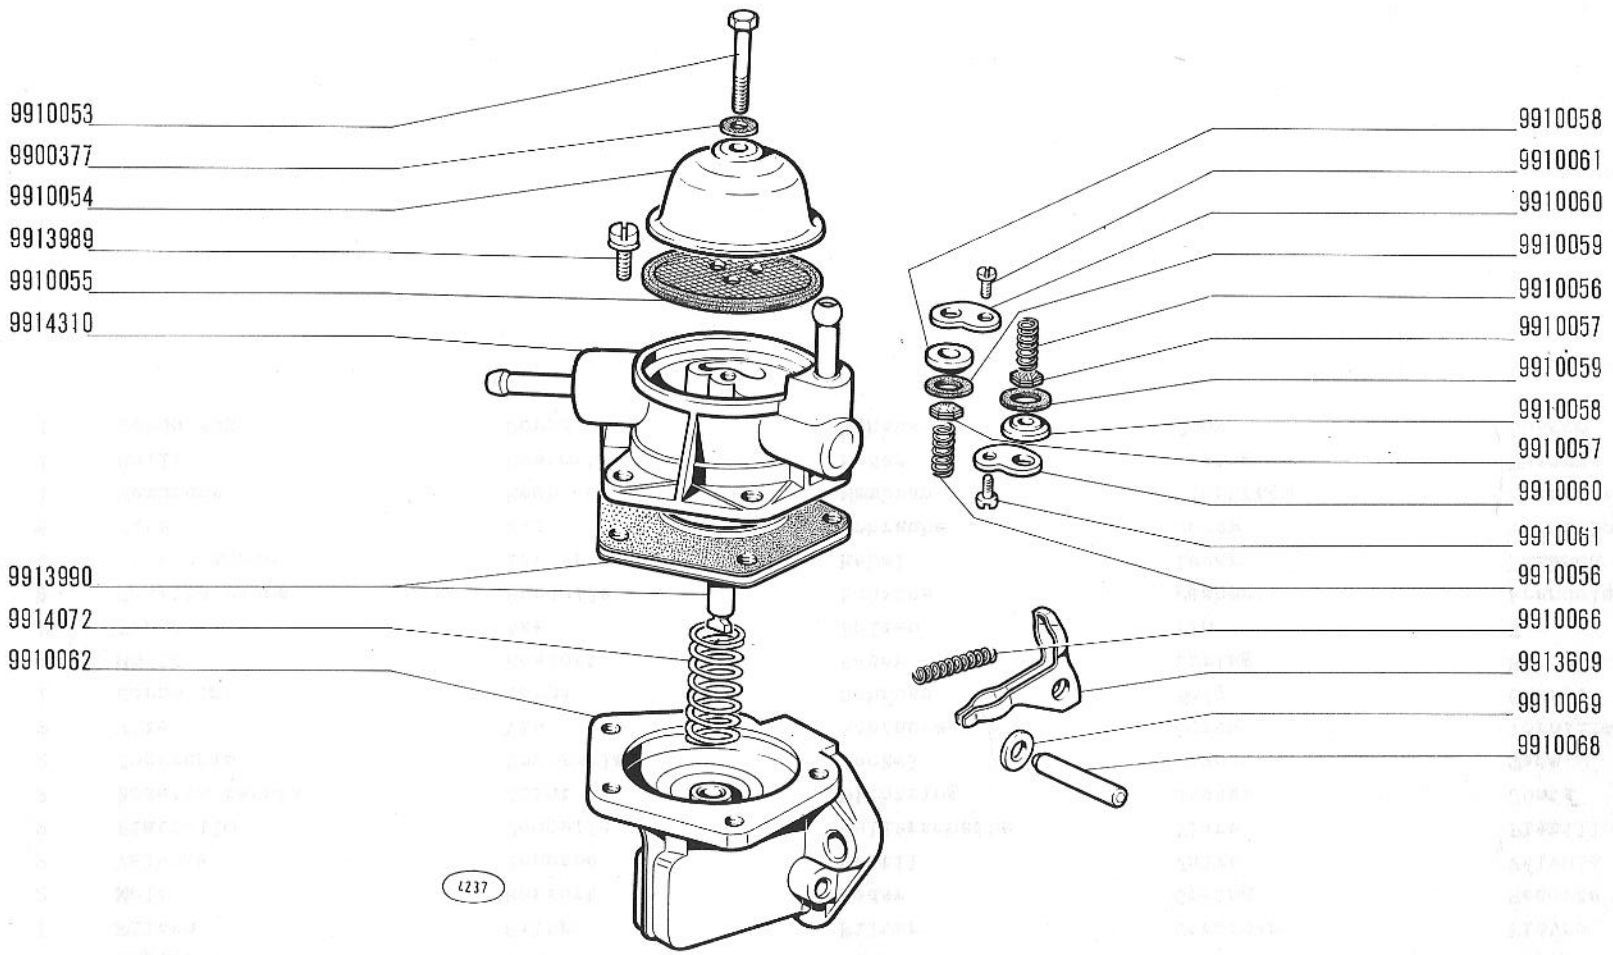

500 (110F)


POMPA ALIMENTAZIONE 4117982 (B.C.D.)

- *Pompe d'alimentation*
- *Kraftstoffpumpe*
- *Fuel Pump*
- *Bomba de alimentación*

A2.03/1

30-9-1965

modif.	n. ordinaz.	quant.	Denominazione	Désignation	Benennung	Description	Denominaciones
	9900377	1	Rosetta tenuta	Joint	Dichtring	Gasket	Junta
	9910053	1	Vite	Vis	Schraube	Screw	Tornillo
	9910054	1	Coperchio	Couvercle	Deckel	Cover	Tapa
	9910055	1	Filtro	Filtre	Filter	Strainer	Filtro
	9910056	2	Molla	Ressort	Feder	Spring	Resorte
	9910057	2	Valvola	Soupape	Ventil	Valve	Válvula
	9910058	2	Piattello	Coupelle	Tellerscheibe	Plate	Platillo
	9910059	2	Rosetta tenuta	Joint	Dichtring	Gasket	Junta
	9910060	2	Coperchio	Couvercle	Deckel	Cover	Tapa
	9910061	2	Vite	Vis	Schraube	Screw	Tornillo
	9910062	1	Corpo inf.	Corps	Gehäuse	Body	Cuerpo
	9910066	1	Molla	Ressort	Feder	Spring	Resorte
	9910068	1	Perno	Axe	Bolzen	Pin	Eje
	9910069	2	Rosetta piana	Rondelle	Scheibe	Washer	Arandela
	9913609	1	Leva comando	Levier	Hebel	Lever	Palanca
	9913989	5	Vite	Vis	Schraube	Screw	Tornillo
	9913990	1	Membrana	Membrane	Membran	Diaphragm	Membrana
	9914072	1	Molla	Ressort	Feder	Spring	Resorte
	9914310	1	Corpo sup.	Corps	Gehäuse	Body	Cuerpo

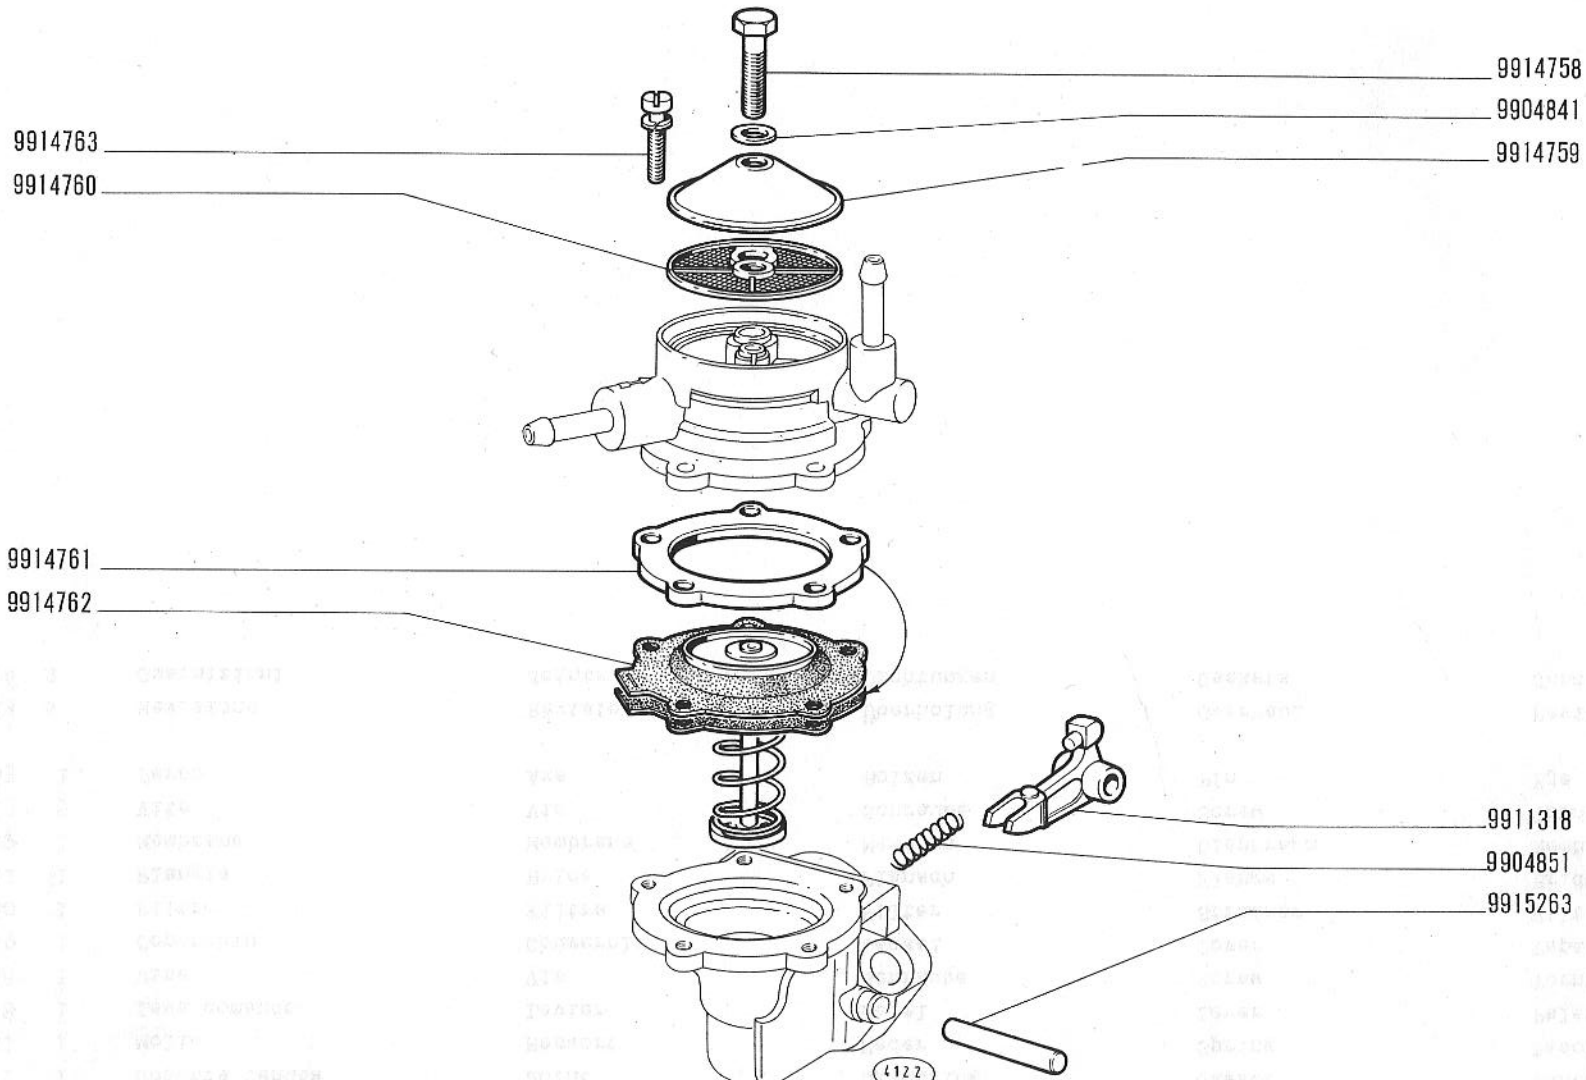

500 (110F)


POMPA ALIMENTAZIONE 4126969 (Weber)

- *Pompe d'alimentation*
- *Kraftstoffpumpe*
- *Fuel Pump*
- *Bomba de alimentación*

A2.03/2

30-9-1965

modif.	n. ordinaz.	quant.	Denominazione	Désignation	Benennung	Description	Denominaciones
	9904841	1	Rosetta tenuta	Joint	Dichtring	Gasket	Junta
	9904851	1	Molla	Ressort	Feder	Spring	Resorte
	9911318	1	Leva comando	Levier	Hebel	Lever	Palanca
	9914758	1	Vite	Vis	Schraube	Screw	Tornillo
	9914759	1	Coperchio	Couvercle	Deckel	Cover	Tapa
	9914760	1	Filtro	Filtre	Filter	Strainer	Filtro
	9914761	1	Flangia	Bride	Flansch	Flange	Brida
	9914762	1	Membrana	Membrane	Membran	Diaphragm	Membrana
	9914763	5	Vite	Vis	Schraube	Screw	Tornillo
	9915263	1.	Perno	Axe	Bolzen	Pin	Eje
	902013	S	Revisione	Révision	Überholung	Overhaul	Revisión
	902014	S	Guarnizioni	Joints	Dichtungen	Gaskets	Juntas

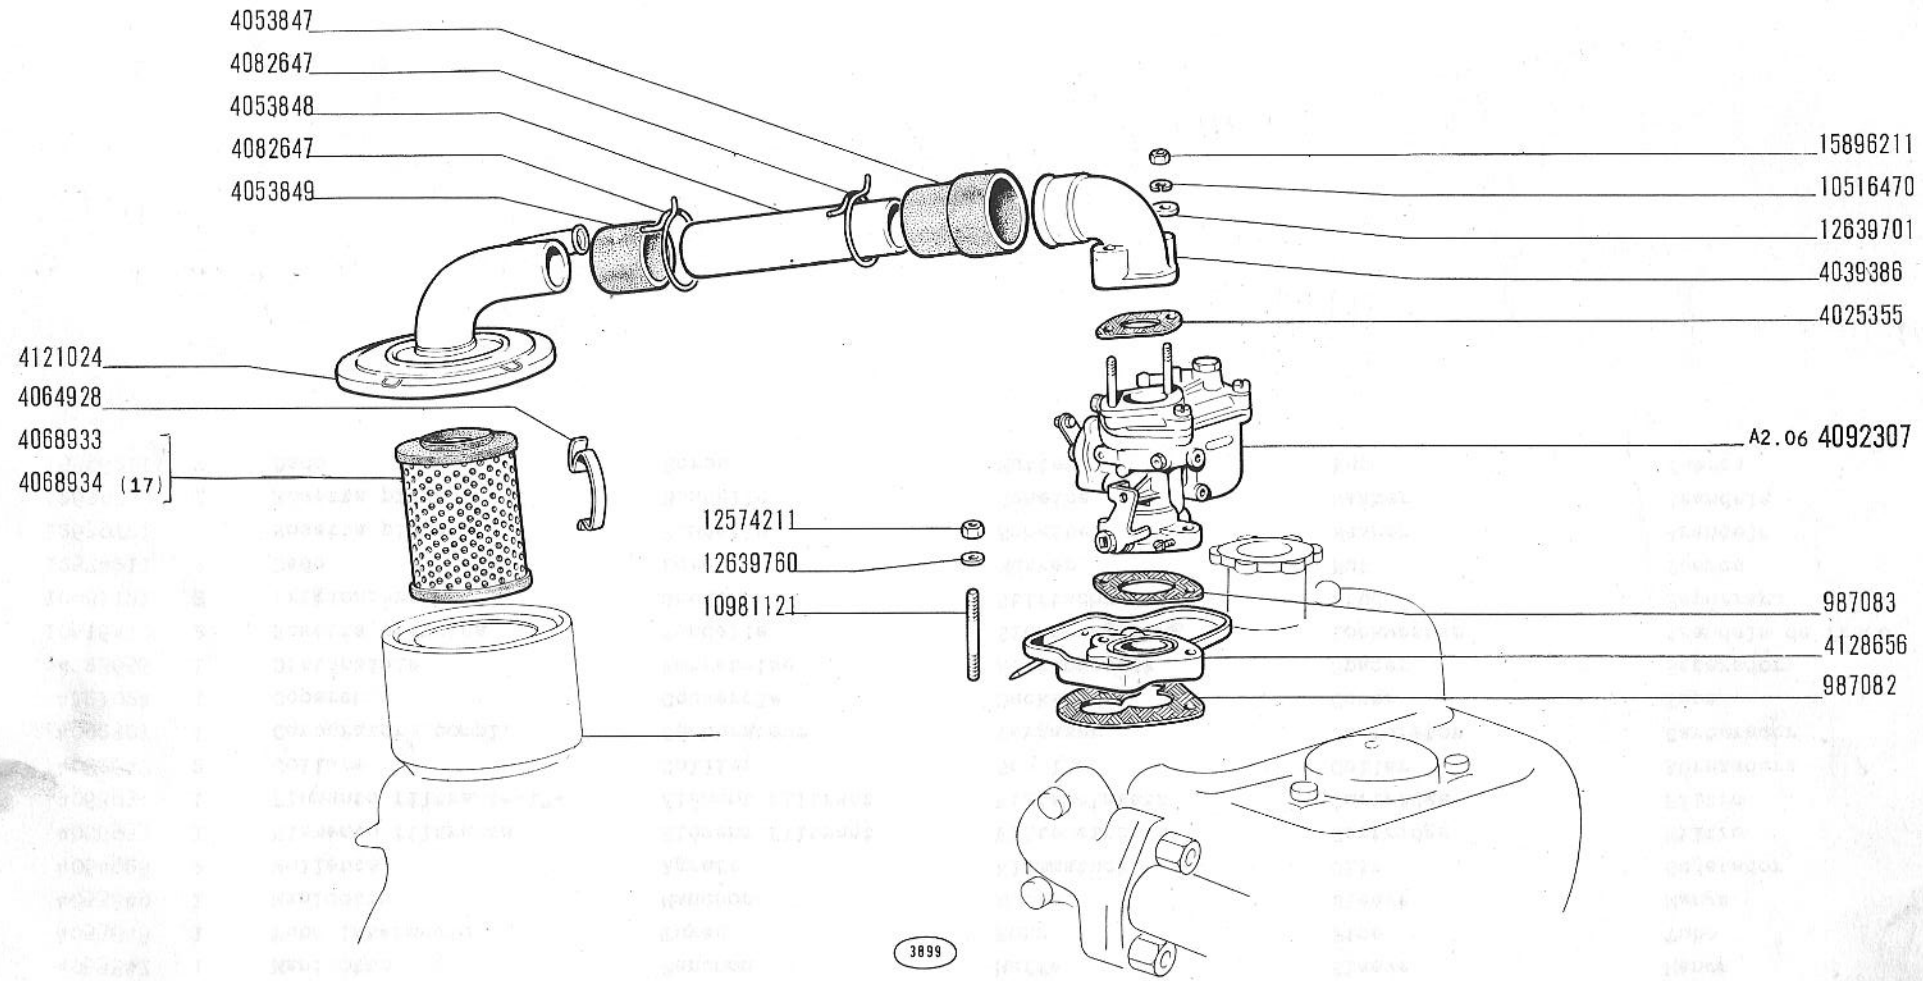

500 (110F)


CARBURATORE E FILTRO ARIA

- *Carburateur et filtre à air*
- *Vergaser und Luftfilter*
- *Carburetor and Air Cleaner*
- *Carburador y filtro de aire*

A2.04

30-9-1965

modif.	n. ordinaz.	quant.	Denominazione	Désignation	Benennung	Description	Denominaciones
	987082	1	Guarnizione	Joint	Dichtung	Gasket	Junta
	987083	1	Guarnizione	Joint	Dichtung	Gasket	Junta
	4025355	1	Guarnizione	Joint	Dichtung	Gasket	Junta
	4039386	1	Gomito	Coude	Kniestück	Elbow	Codo
	4053847	1	Manicotto	Manchon	Muffe	Sleeve	Manga
	4053848	1	Tubo intermedio	Tuyau	Rohr	Pipe	Tubo
	4053849	1	Manicotto	Manchon	Muffe	Sleeve	Manga
	4064928	2	Molletta	Agrafe	Klemmstück	Clip	Sujetador
	4068933	1	Elemento filtrante	Élément filtrant	Filtereinsatz	Cartridge	Filtro
	4068934	1	Elemento filtrante-17-	Élément filtrant	Filtereinsatz	Cartridge	Filtro
	4082647	2	Collare	Collier	Schelle	Collar	Abrazadera
	4092307	1	Carburatore compl.	Carburateur	Vergaser	Carburetor	Carburador
	4121024	1	Coperchio	Couvercle	Deckel	Cover	Tapa
	4128656	1	Distanziale	Entretoise	Abstandstück	Spacer	Separador
	10516470	2	Rosetta elastica	Rondelle	Sicherungsring	Lockwasher	Arandela de freno
	10981121	2	Prigioniero	Goujon	Stiftschraube	Stud	Espárrago
	12574211	2	Dado	Écrou	Mutter	Nut	Tuerca
	12639701	2	Rosetta piana	Rondelle	Scheibe	Washer	Arandela
	12639760	2	Rosetta piana	Rondelle	Scheibe	Washer	Arandela
	15896211	2	Dado	Écrou	Mutter	Nut	Tuerca

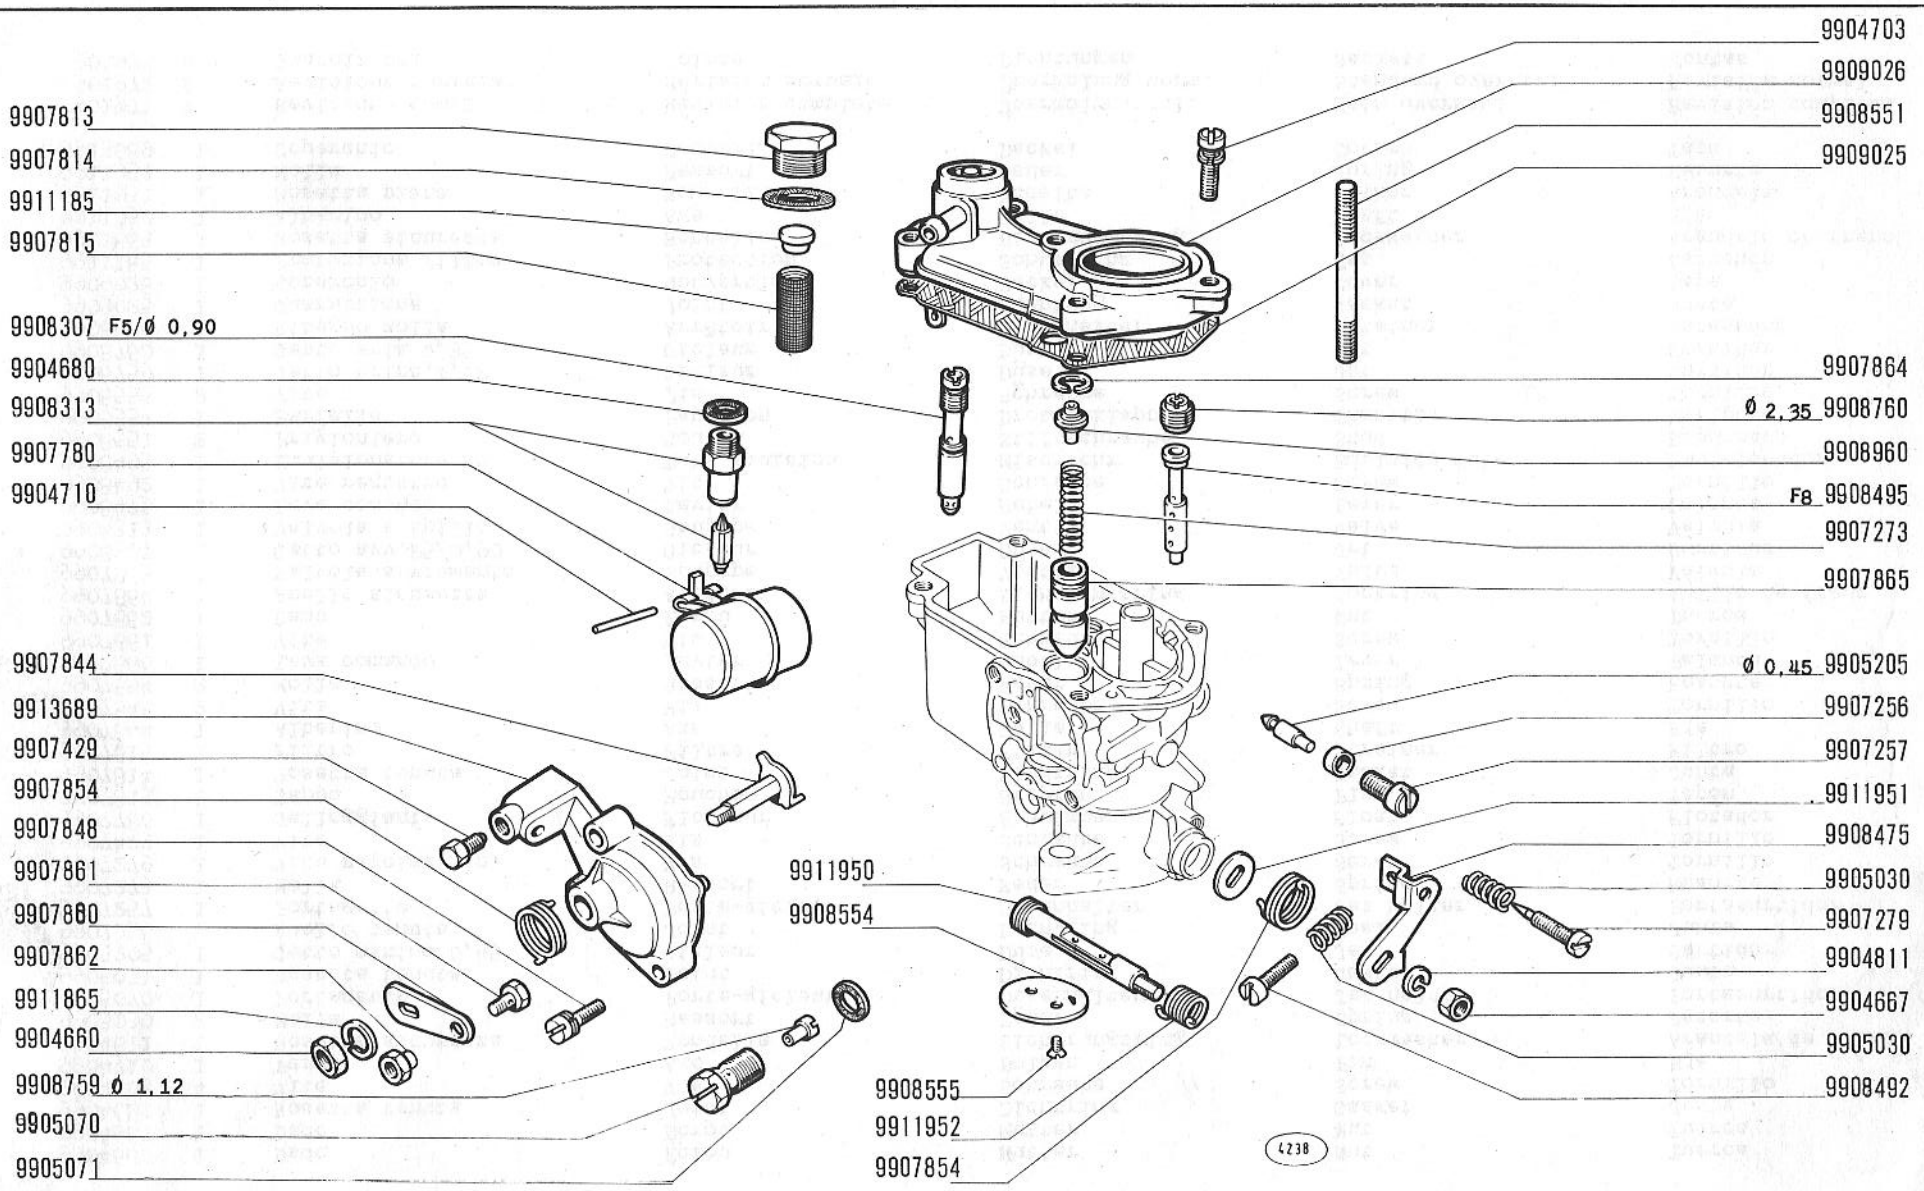

500 (110F)


CARBURATORE 4092307 (Weber)

- *Carburateur*
- *Vergaser*
- *Carburetor*
- *Carburador*

A2.06

30-9-9165

modif.	n. ordinaz.	quant.	Denominazione	Désignation	Benennung	Description	Denominaciones
	9904660	1	Dado	Écrou	Mutter	Nut	Tuerca
	9904667	1	Dado	Écrou	Mutter	Nut	Tuerca
	9904680	1	Rosetta tenuta	Joint	Dichtring	Gasket	Junta
	9904703	4	Vite	Vis	Schraube	Screw	Tornillo
	9904710	1	Perno	Axe	Bolzen	Pin	Eje
	9904811	1	Rosetta sicurezza	Rondelle	Sicherungsring	Lockwasher	Arandela de freno
	9905030	2	Molla	Ressort	Feder	Spring	Resorte
	9905070	1	Portagetto	Porte-gicleur	Düsenhalter	Jet holder	Portasurtidor
	9905071	1	Rosetta tenuta	Joint	Dichtring	Gasket	Junta
	9905205	1	Getto minimo 0,45	Gicleur	Düse	Jet	Surtidor
	9907256	1	Anello tenuta	Joint	Dichtring	Seal	Junta
	9907257	1	Portagetto	Porte-gicleur	Düsenhalter	Jet holder	Portasurtidor
	9907273	1	Molla	Ressort	Feder	Spring	Resorte
	9907279	1	Vite regolaz.min.	Vis	Schraube	Screw	Tornillo
	9907429	1	Vite	Vis	Schraube	Screw	Tornillo
	9907780	1	Galleggiante	Flotteur	Schwimmer	Float	Flotador
	9907813	1	Tappo	Bouchon	Stopfen	Plug	Tapón
	9907814	1	Rosetta tenuta	Joint	Dichtring	Gasket	Junta
	9907815	1	Filtro	Filtre	Filter	Strainer	Filtro
	9907844	1	Alberino	Axe	Welle	Shaft	Eje
	9907848	2	Vite	Vis	Schraube	Screw	Tornillo
	9907854	2	Molla	Ressort	Feder	Spring	Resorte
	9907860	1	Leva comando	Levier	Hebel	Lever	Palanca
	9907861	1	Vite	Vis	Schraube	Screw	Tornillo
	9907862	1	Dado	Écrou	Mutter	Nut	Tuerca
	9907864	1	Anello sicurezza	Arrêtoir	Sicherungsring	Lockring	Anillo de freno
	9907865	1	Valvola avviamento	Soupape	Ventil	Valve	Válvula
	9908307	1	Getto avv.F5/0,90	Gicleur	Düse	Jet	Surtidor
	9908313	1	Valvola a spillo	Soupape	Ventil	Valve	Válvula
	9908475	1	Leva comando	Levier	Hebel	Lever	Palanca
	9908492	1	Vite registro	Vis	Schraube	Screw	Tornillo
	9908495	1	Emulsionatore F8	Tube émulsion	Mischrohr	Emulsion tube	Emulsionador
	9908551	2	Prigioniero	Goujon	Stiftschraube	Stud	Espárrago
	9908554	1	Farfalla	Papillon	Drosselklappe	Throttle	Mariposa
	9908555	2	Vite	Vis	Schraube	Screw	Tornillo
	9908759	1	Getto princ.1,12	Gicleur	Düse	Jet	Surtidor
	9908760	1	Getto aria 2,35	Gicleur	Düse	Jet	Surtidor
	9908960	1	Ritegno molla	Arrêtoir	Federhalter	Retainer	Retenedor
	9909025	1	Guarnizione	Joint	Dichtung	Gasket	Junta
	9909026	1	Coperchio	Couvercle	Deckel	Cover	Tapa
	9911185	1	Protezione filtro	Protection	Schutzring	Cap	Capuchón
	9911865	1	Rosetta sicurezza	Rondelle	Sicherungsring	Lockwasher	Arandela de freno
	9911950	1	Alberino	Axe	Welle	Shaft	Eje
	9911951	1	Rosetta piana	Rondelle	Scheibe	Washer	Arandela
	9911952	1	Molla	Ressort	Feder	Spring	Resorte
	9913689	1	Coperchio	Couvercle	Deckel	Cover	Tapa
	901971	S	Revisione compl.	Révision complète	Überholung kpl.	Main overhaul	Revisión completa
	901972	S	Revisione normale	Révision normale	Überholung norm.	Standard overhaul	Revisión normal
	901973	S	Guarnizioni	Joints	Dichtungen	Gaskets	Juntas

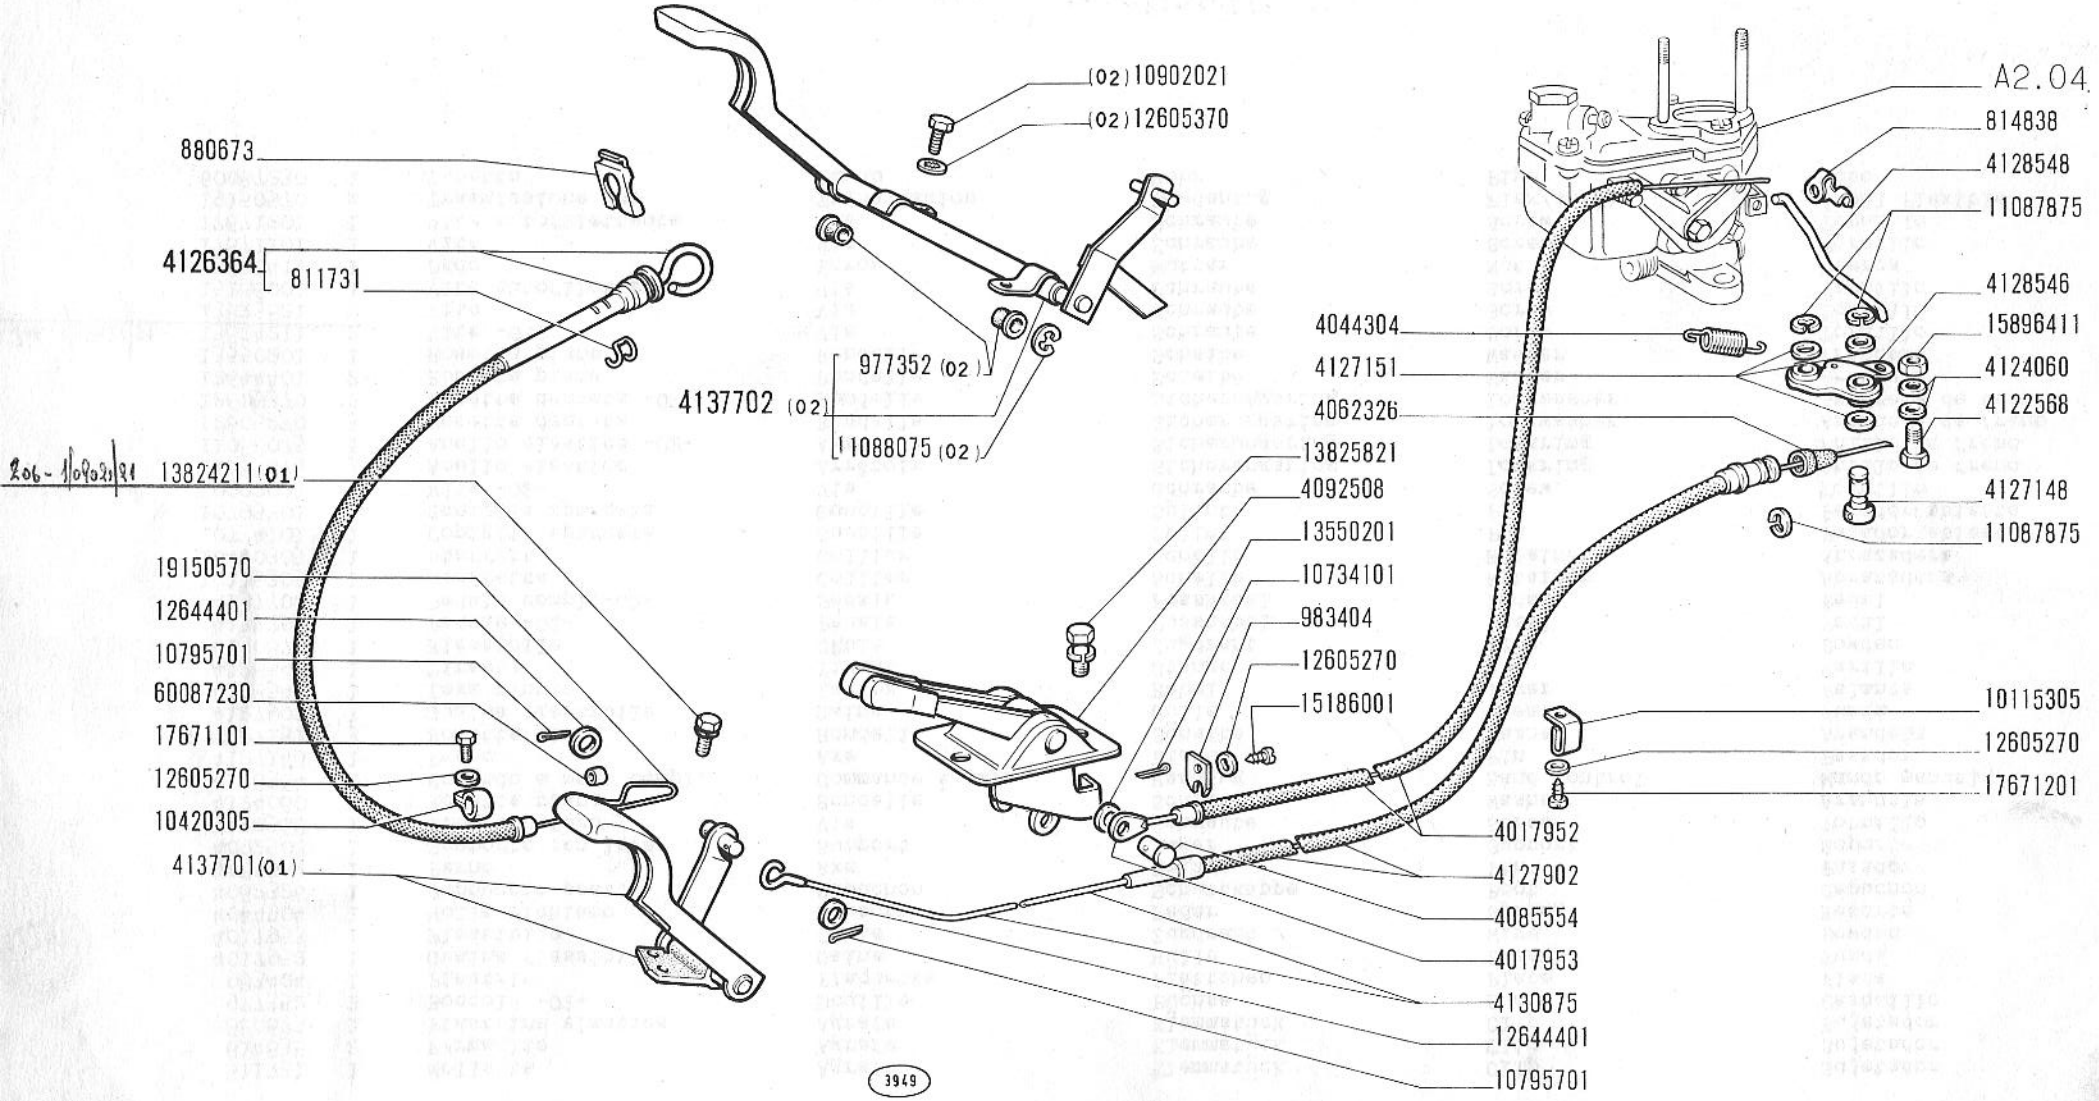

500 (110F)


COMANDI ACCELERATORE E CARBURATORE

- *Commandes d'accélérateur et de starter*
- *Gasregulierung und Vergaser*
- *Choke and Accelerator Control Linkage*
- *Mandos del acelerador y « starter »*

A2.21

30-9-1965

modif.	n. ordinaz.	quant.	Denominazione	Désignation	Benennung	Description	Denominaciones
	811731	1	Molletta	Agrafe	Klemmstück	Clip	Sujetador
	814838	2	Fermaglio	Agrafe	Klemmstück	Clip	Sujetador
	880673	1	Piastrina elastica	Agrafe	Klemmstück	Clip	Sujetador
	977352	2	Boccola -02-	Douille	Büchse	Bush	Casquillo
	983404	1	Piastrina	Plaquette	Plättchen	Plate	Placa
	4017952	1	Guaina flessibile	Gaine	Hülle	Sheath	Funda
	4017953	1	Flessibile	Câble	Zugdraht	Wire	Bowden
	4044304	1	Molla richiamo	Ressort	Feder	Spring	Resorte
	4062326	1	Cappuccio post.	Capuchon	Schutzkappe	Boot	Capuchón
	4085554	1	Perno	Axe	Bolzen	Pin	Pasador
	4092508	1	Supporto con leve	Support	Lager	Support	Soporte
	4122568	1	Vite con foro	Vis	Schraube	Screw	Tornillo
	4124060	2	Rosetta piana	Rondelle	Scheibe	Washer	Arandela
	4126364	1	Comando a mano compl.	Commande à main	Handzug	Hand control	Mando manual
	4127148	1	Perno	Axe	Bolzen	Pin	Pasador
	4127151	3	Rosetta piana	Rondelle	Scheibe	Washer	Arandela
	4127902	1	Guaina flessibile	Gaine	Hülle	Sheath	Funda
	4128546	1	Leva rinvio	Levier	Hebel	Lever	Palanca
	4128548	1	Tirante	Tirant	Stange	Rod	Varilla
	4130875	1	Flessibile	Câble	Zugdraht	Wire	Bowden
	4137701	1	Pedale -01-	Pédale	Fusshebel	Pedal	Pedal
	4137702	1	Pedale compl.-02-	Pédale	Fusshebel	Pedal	Pedal
	10115305	1	Staffetta	Collier	Schelle	Retainer	Abrazadera
	10420305	1	Staffetta	Collier	Schelle	Retainer	Abrazadera
	10734101	1	Copiglia spaccata	Goupille	Splint	Pin	Pasador abierto
	10795701	2	Copiglia spaccata	Goupille	Splint	Pin	Pasador abierto
	10902021	2	Vite -02-	Vis	Schraube	Screw	Tornillo
	11087875	3	Anello elastico	Arrêtoir	Sicherungsring	Lockring	Anillo de freno
	11088075	1	Anello elastico -02-	Arrêtoir	Sicherungsring	Lockring	Anillo de freno
	12605270	3	Rosetta dentata	Rondelle	Sicherungsring	Lockwasher	Arandela de freno
	12605370	2	Rosetta dentata -02-	Rondelle	Sicherungsring	Lockwasher	Arandela de freno
	12644401	2	Rosetta piana	Rondelle	Scheibe	Washer	Arandela
	13550201	1	Rosetta piana	Rondelle	Scheibe	Washer	Arandela
206-1/99081/81	13824211	2	Vite -01-	Vis	Schraube	Screw	Tornillo
	13825821	2	Vite	Vis	Schraube	Screw	Tornillo
	15186001	1	Vite autofilettante	Vis	Schraube	Screw	Tornillo
	15896411	1	Dado	Écrou	Mutter	Nut	Tuerca
	17671101	1	Vite	Vis	Schraube	Screw	Tornillo
	17671201	1	Vite autofilettante	Vis	Schraube	Screw	Tornillo
	19150570	m	Trasmissione int	Transmission	Bowdenzug	Flex/shaft	Árbol flexible
	60087230	1	Tubetto	Tuyau	Rohr	Pipe	Tubo

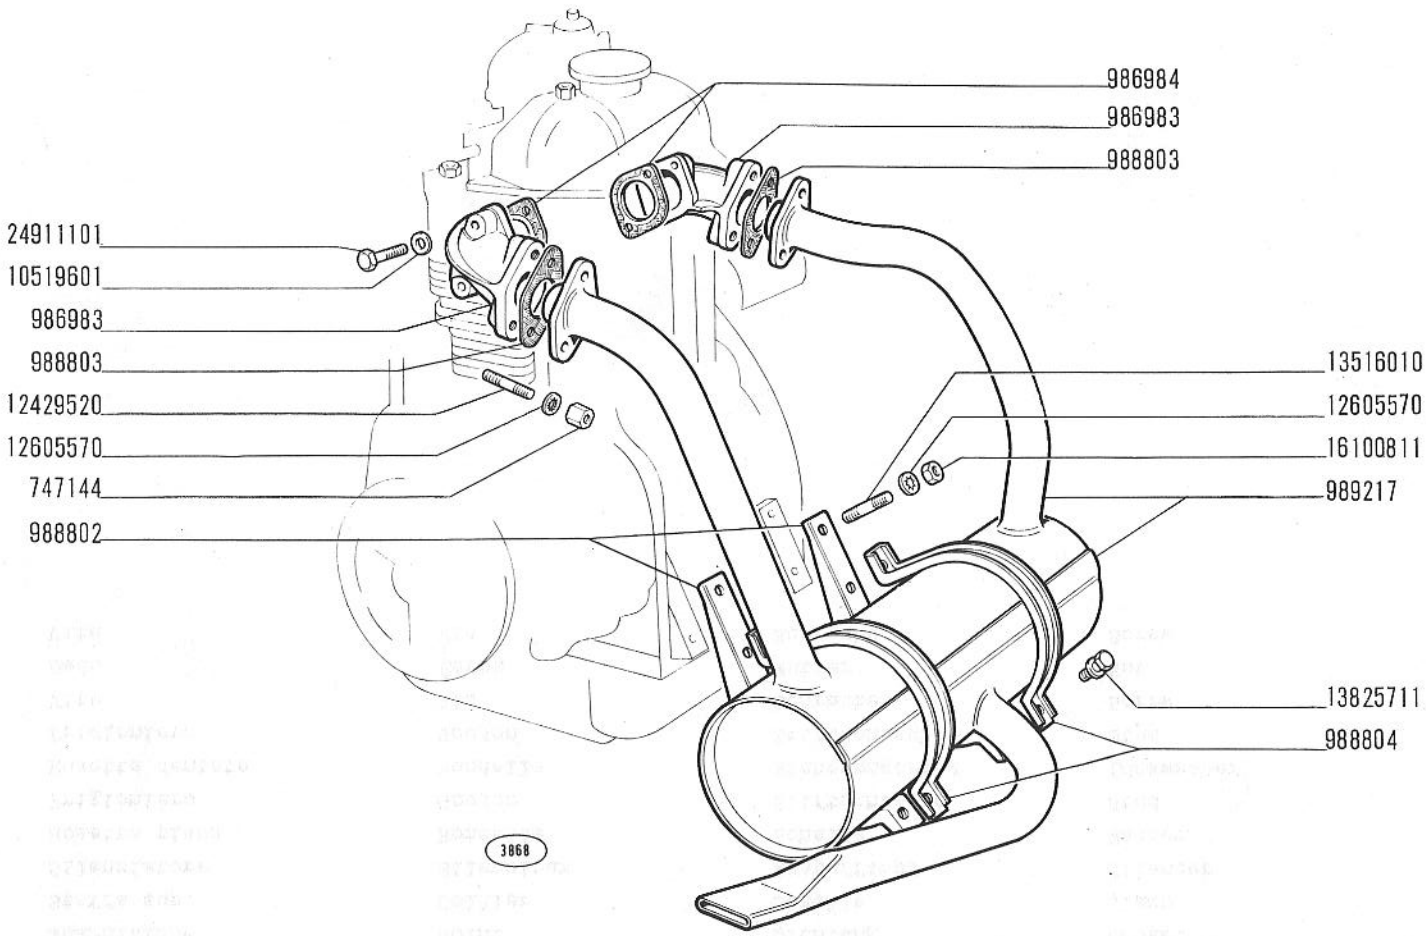

500 (110F)


CONDOTTO E TUBAZIONE DI SCARICO

- *Conduit et canalisation d'échappement*
- *Auspuffkrümmer und Leitung*
- *Exhaust Manifold and Piping*
- *Colector y tubería de escape*

A2.55

30-9-1965

modif.	n. ordinaz.	quant.	Denominazione	Désignation	Benennung	Description	Denominaciones
	747144	4	Dado	Écrou	Mutter	Nut	Tuerca
	986983	2	Condotto scarico	Conduit échappement	Auspuffrohr	Exhaust manifold	Colector de escape
	986984	2	Guarnizione	Joint	Dichtung	Gasket	Junta
	988802	2	Staffa inf.	Collier	Schelle	Clamp	Collar
	988803	2	Guarnizione	Joint	Dichtung	Gasket	Junta
	988804	2	Staffa sup.	Collier	Schelle	Clamp	Collar
	989217	1	Silenziatore	Silencieux	Auspufftopf	Silencer	Silenciador
	10519601	4	Rosetta piana	Rondelle	Scheibe	Washer	Arandela
	12429520	4	Prigioniero	Goujon	Stiftschraube	Stud	Espárrago
	12605570	8	Rosetta dentata	Rondelle	Sicherungsring	Lockwasher	Arandela de freno
	13516010	4	Prigioniero	Goujon	Stiftschraube	Stud	Espárrago
	13825711	2	Vite	Vis	Schraube	Screw	Tornillo
	16100811	4	Dado	Écrou	Mutter	Nut	Tuerca
	24911101	4	Vite	Vis	Schraube	Screw	Tornillo

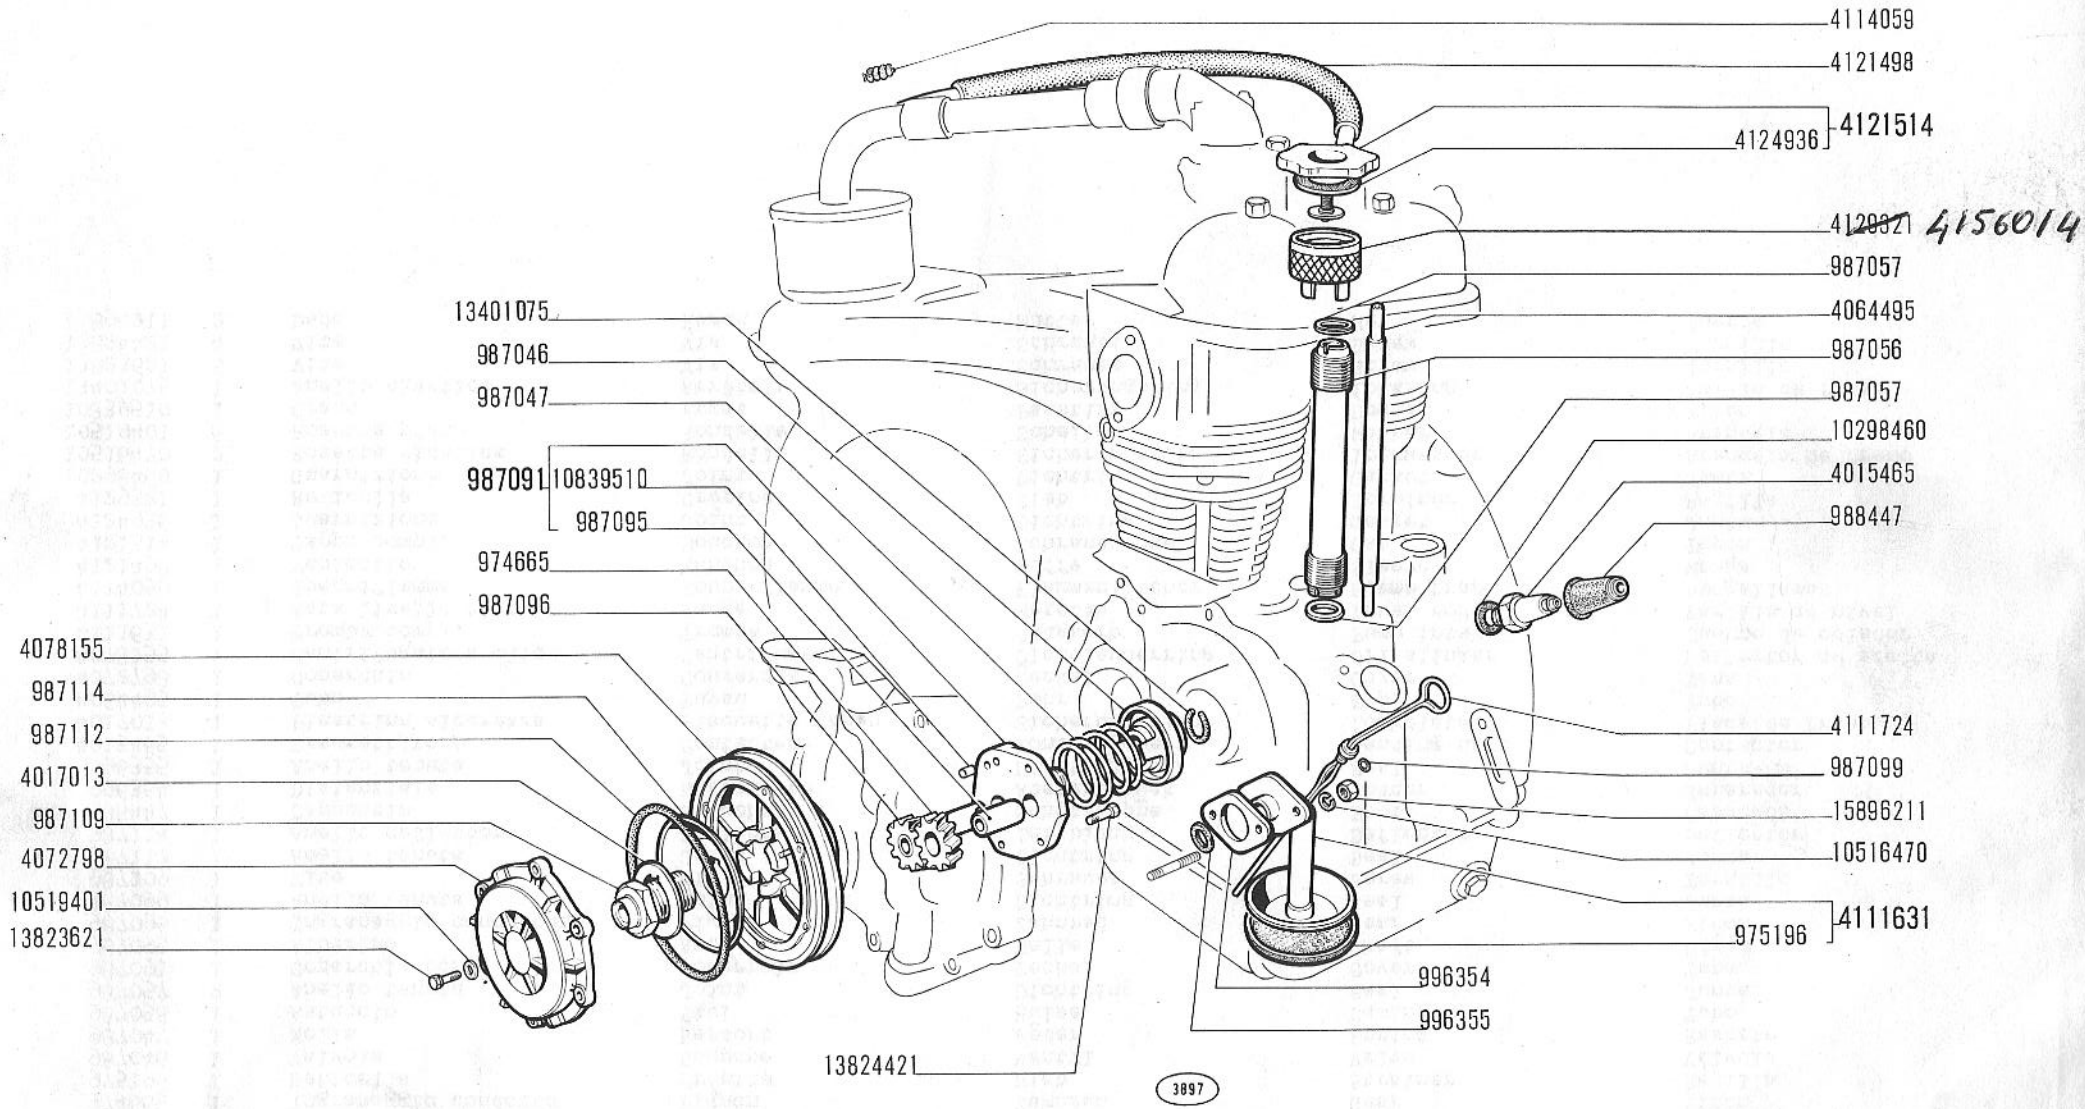

500 (110F)


LUBRIFICAZIONE

- *Graissage*
- *Schmierung*
- *Lubrication System*
- *Sistema de engrase*

A3.01

30-9-1965

modif.	n. ordinaz.	quant.	Denominazione	Désignation	Benennung	Description	Denominaciones
	974665	1	Ingranaggio condotto	Pignon	Zahnrad	Gear	Piñón
	975196	1	Reticella	Crépine	Sieb	Strainer	Rejilla
	987046	1	Valvola	Soupape	Ventil	Valve	Válvula
	987047	1	Molla	Ressort	Feder	Spring	Resorte
	987056	1	Astuccio	Étui	Hülse	Casing	Tubo
	987057	2	Anello tenuta	Joint	Dichtring	Seal	Junta
	987091	1	Coperchio compl.	Couvercle	Deckel	Cover	Tapa
	987095	1	Alberino	Axe	Welle	Shaft	Eje
	987096	1	Ingranaggio conduttore	Pignon	Zahnrad	Gear	Piñón
	987099	1	Anello tenuta	Joint	Dichtring	Seal	Junta
	987109	1	Vite	Vis	Schraube	Screw	Tornillo
	987112	1	Anello tenuta	Joint	Dichtring	Seal	Junta
	987114	1	Anello deflettore	Déflecteur	Leitblech	Deflector	Deflector
	988447	1	Cappuccio	Capuchon	Schutzkappe	Boot	Capuchón
	996354	1	Distanziale	Entretoise	Abstandstück	Spacer	Separador
	996355	1	Anello tenuta	Joint	Dichtring	Seal	Junta
	4015465	1	Trasmettitore	Contacteur	Kontaktgeber	Sending unit	Contactor
	4017013	1	Piastrina sicurezza	Plaquette frein	Sicherungsblech	Lockplate	Placa de freno
	4064495	1	Tubo	Tuyau	Rohr	Pipe	Tubo
	4072798	1	Coperchio	Couvercle	Deckel	Cover	Tapa
	4078155	1	Centrifugatore olio	Centrifugeur	Ölschleuderring	Oil slinger	Deflector de aceite
	4111631	1	Tromba compl.	Trompe	Saugkorb	Pump intake	Cuerpo de colador
	4111724	1	Asta livello olio	Jauge	Messtab	Level rod	Varilla de nivel
	4114059	1	Spegnifiamma	Coupe-flamme	Flammenlöscher	Flame trap	Apagallamas
	4121498	1	Manicotto	Manchon	Muffe	Sleeve	Manga
	4121514	1	Tappo compl.	Bouchon	Schraubdeckel	Cap	Tapón
	4124936	1	Guarnizione	Joint	Dichtring	Gasket	Junta
	4129321	1	Reticella	Crépine	Sieb	Strainer	Rejilla
	10298460	1	Guarnizione	Joint	Dichtring	Gasket	Junta
	10516470	2	Rosetta elastica	Rondelle	Sicherungsring	Lockwasher	Arandela de freno
	10519401	6	Rosetta piana	Rondelle	Scheibe	Washer	Arandela
	10839510	1	Grano	Ergot	Passtift	Dowel	Pitón
	13401075	1	Anello elastico	Arrêtoir	Sicherungsring	Lockring	Anillo de freno
	13823621	6	Vite	Vis	Schraube	Screw	Tornillo
	13824421	4	Vite	Vis	Schraube	Screw	Tornillo
	15896211	2	Dado	Écrou	Mutter	Nut	Tuerca

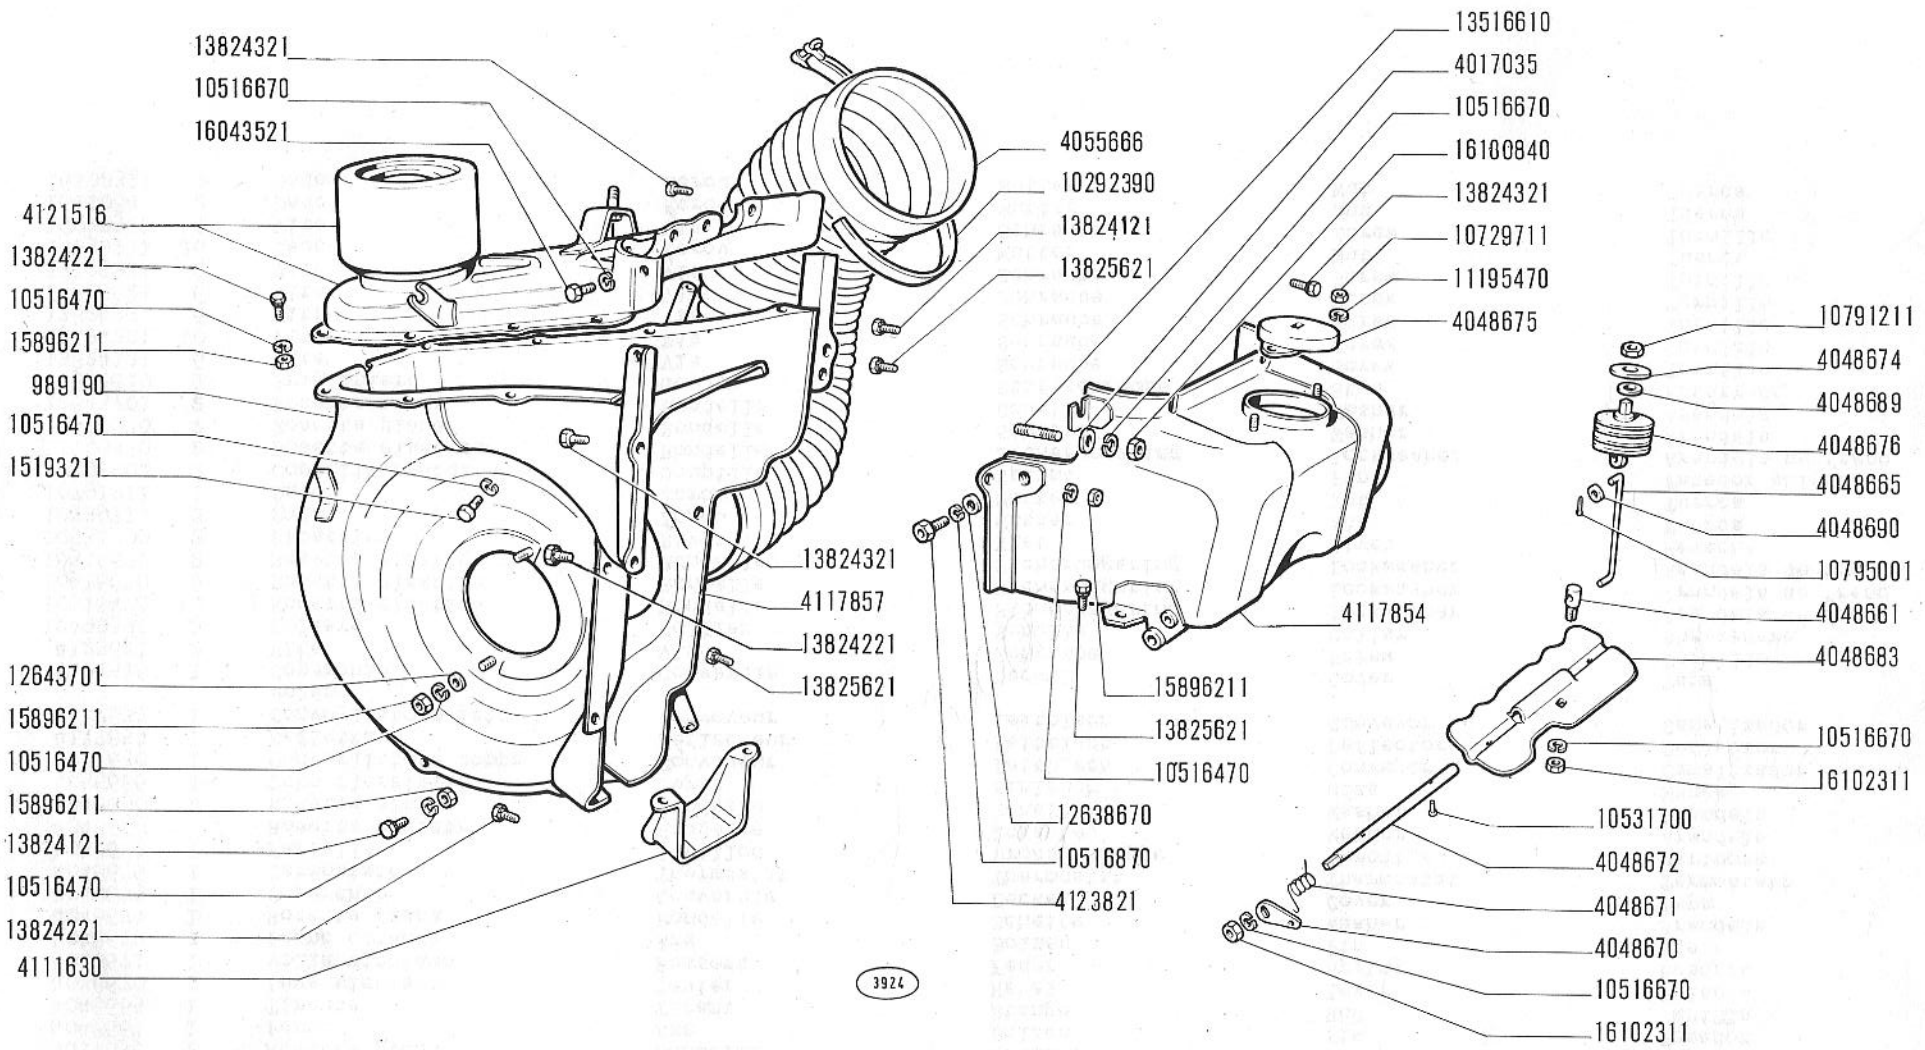


500 (110F)

PRESE ARIA E CONVOGLIATORE

- *Prises d'air et convoyeur*
- *Lufteintritt und Kühlluftführung*
- *Air Intakes Conveyor*
- *Bocas de aire y canalizador*

A4.07

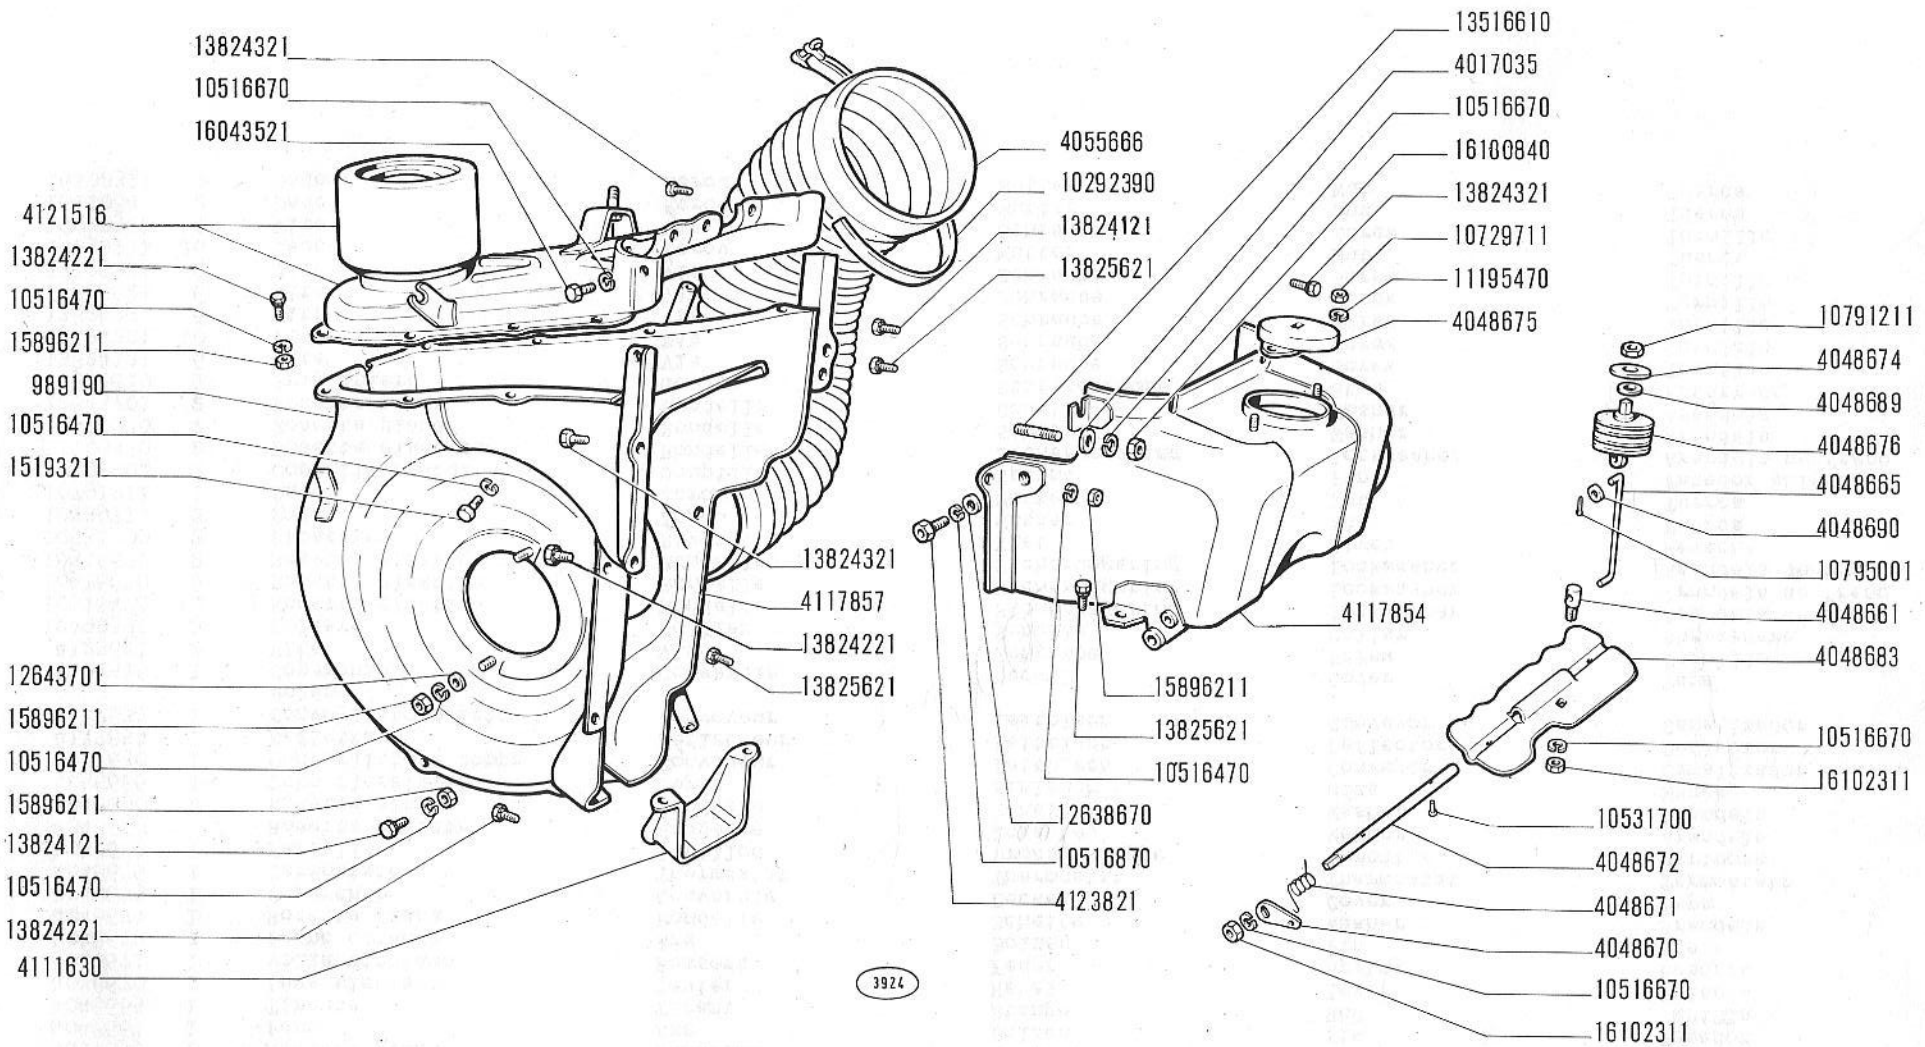


500 (110F)

PRESE ARIA E CONVOGLIATORE

- *Prises d'air et convoyeur*
- *Lufteintritt und Kühlluftführung*
- *Air Intakes Conveyor*
- *Bocas de aire y canalizador*

A4.07

modif.	n. ordinaz.	quant.	Denominazione	Désignation	Benennung	Description	Denominaciones
	989190	1	Convogliatore lato puleggia	Convoyeur	Leitblech	Conveyor	Canalizador
	4017035	2	Rosetta piana	Rondelle	Scheibe	Washer	Arandela
	4048661	1	Perno	Axe	Bolzen	Pin	Pasador
	4048665	1	Tirante	Tirant	Stange	Rod	Varilla
	4048670	1	Leva richiamo	Levier	Hebel	Lever	Palanca
	4048671	1	Molla richiamo	Ressort	Feder	Spring	Resorte
	4048672	1	Perno comando	Axe	Bolzen	Pin	Eje
	4048674	1	Rosetta piana	Rondelle	Scheibe	Washer	Arandela
	4048675	1	Coperchio	Couvercle	Deckel	Cover	Tapa
	4048676	1	Termostato	Thermostat	Thermostat	Thermostat	Termostato
	4048683	1	Farfalla	Papillon	Drosselklappe	Throttle	Mariposa
	4048689		Rosetta registro	Rondelle	Scheibe	Washer	Arandela
	4048690	2	Rosetta piana	Rondelle	Scheibe	Washer	Arandela
	4055666	1	Tubo flessibile	Tuyau	Schlauch	Hose	Manga
	4111630	1	Convogliatore coppa	Convoyeur	Leitblech	Conveyor	Canalizador
	4117854	1	Deflettore	Déflecteur	Leitblech	Deflector	Deflector
	4117857	1	Convogliatore lato volano	Convoyeur	Leitblech	Conveyor	Canalizador
	4121516	1	Coperchio	Couvercle	Deckel	Cover	Tapa
	4123821	2	Vite	Vis	Schraube	Screw	Tornillo
	10292390	2	Collare	Collier	Schelle	Collar	Abrazadera
	10516470	18	Rosetta elastica	Rondelle	Sicherungsring	Lockwasher	Arandela de freno
	10516670	6	Rosetta elastica	Rondelle	Sicherungsring	Lockwasher	Arandela de freno
	10516870	2	Rosetta elastica	Rondelle	Sicherungsring	Lockwasher	Arandela de freno
	10531700	2	Ribattino	Rivet	Niet	Rivet	Remache
	10729711	2	Dado	Écrou	Mutter	Nut	Tuerca
	10791211	1	Dado	Écrou	Mutter	Nut	Tuerca
	10795001	2	Copiglia spaccata	Goupille	Splint	Pin	Pasador abierto
	11195470	2	Rosetta elastica	Rondelle	Sicherungsring	Lockwasher	Arandela de freno
	12638670	2	Rosetta piana	Rondelle	Scheibe	Washer	Arandela
	12643701	2	Rosetta piana	Rondelle	Scheibe	Washer	Arandela
	13516610	2	Prigioniero	Goujon	Stiftschraube	Stud	Espárrago
	13824121	6	Vite	Vis	Schraube	Screw	Tornillo
	13824221	10	Vite	Vis	Schraube	Screw	Tornillo
	13824321	6	Vite	Vis	Schraube	Screw	Tornillo
	13825621	6	Vite	Vis	Schraube	Screw	Tornillo
	15193211	2	Vite	Vis	Schraube	Screw	Tornillo
	15896211	16	Dado	Écrou	Mutter	Nut	Tuerca
	16043521	2	Vite	Vis	Schraube	Screw	Tornillo
	16100840	2	Dado	Écrou	Mutter	Nut	Tuerca
	16102311	2	Dado	Écrou	Mutter	Nut	Tuerca

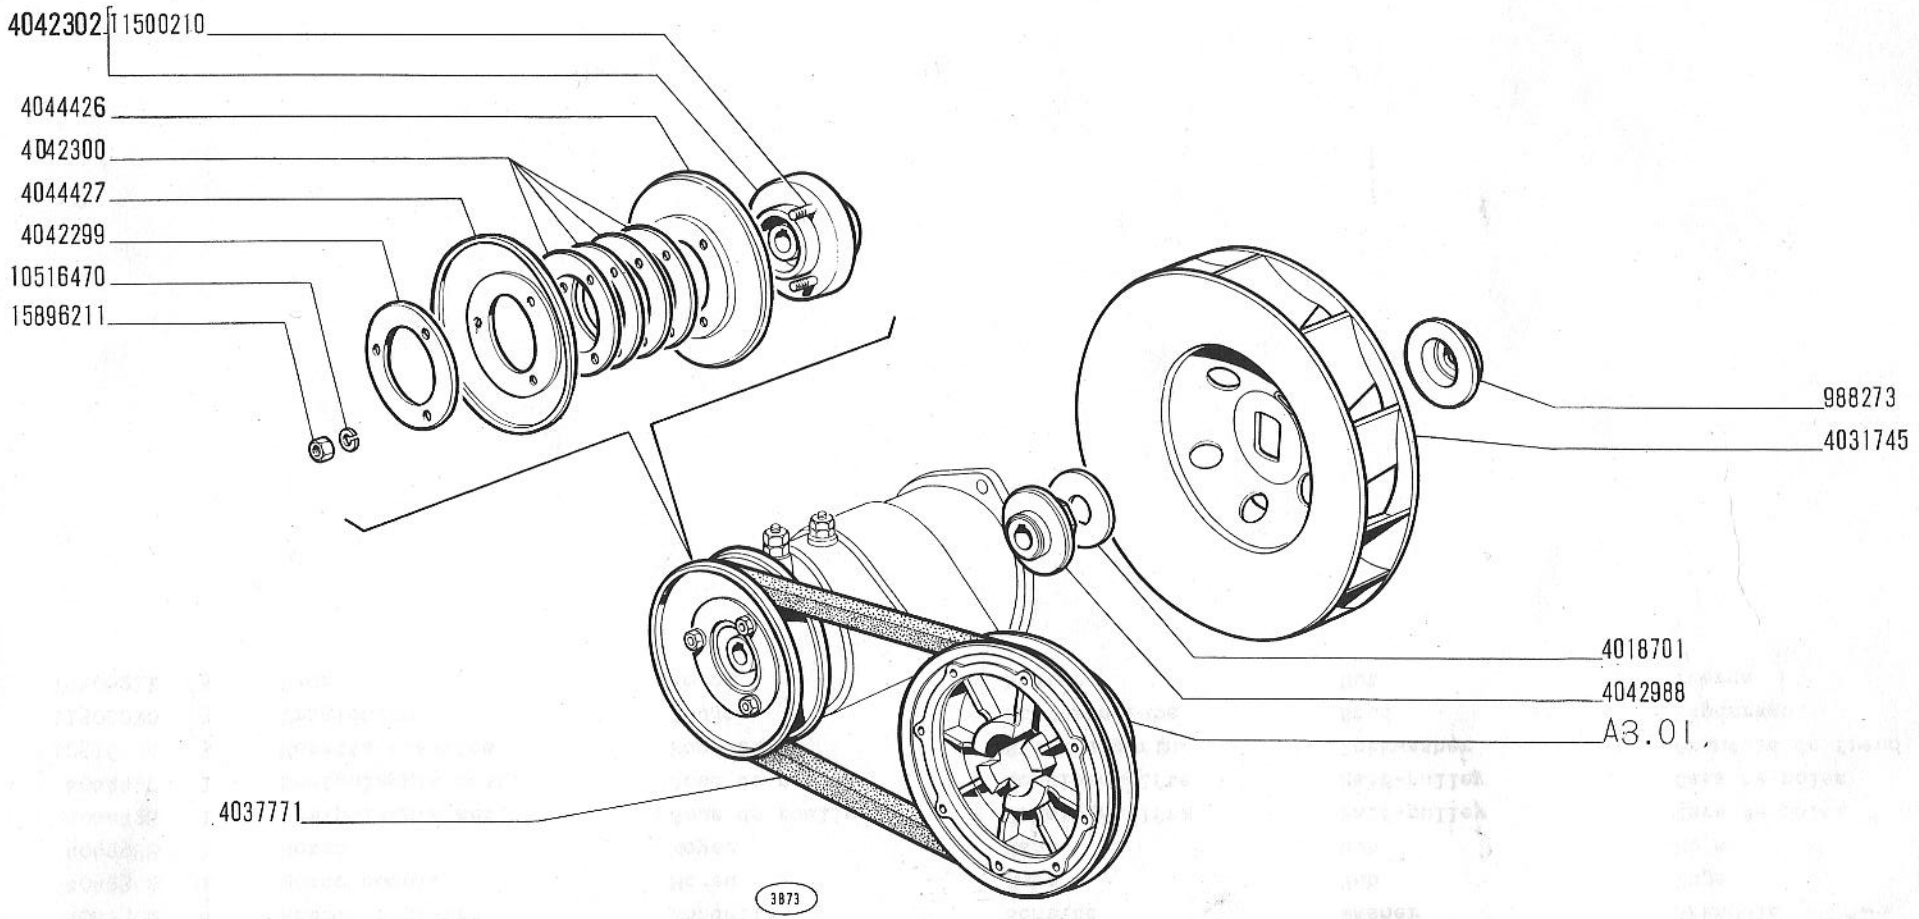

500 (110F)


VENTILATORE

- *Ventilateur*
- *Lüfter*
- *Fan*
- *Ventilador*

A4.09

30-9-1965

modif.	n. ordinaz.	quant.	Denominazione	Désignation	Benennung	Description	Denominaciones
	988273	1	Distanziale	Entretoise	Abstandstück	Spacer	Separador
	4018701		Rosetta registro	Rondelle	Scheibe	Washer	Arandela
	4031745	1	Ventilatore	Ventilateur	Lüfter	Fan	Ventilador
	4037771	1	Cinghia	Courroie	Riemen	Belt	Correa
	4042299	1	Rondella	Rondelle	Scheibe	Washer	Arandela
	4042300	4	Anello registro	Rondelle	Scheibe	Washer	Arandela
	4042302	1	Mozzo compl.	Moyeu	Nabe	Hub	Buje
	4042988	1	Mozzo	Moyeu	Nabe	Hub	Buje
	4044426	1	Semipuleggia ant.	Joue de poulie	Scheibenhälfte	Half-pulley	Cara de polea
	4044427	1	Semipuleggia post.	Joue de poulie	Scheibenhälfte	Half-pulley	Cara de polea
	10516470	3	Rosetta elastica	Rondelle	Sicherungsring	Lockwasher	Arandela de freno
	11500210	3	Prigioniero	Goujon	Stiftschraube	Stud	Espárrago
	15896211	3	Dado	Écrou	Mutter	Nut	Tuerca

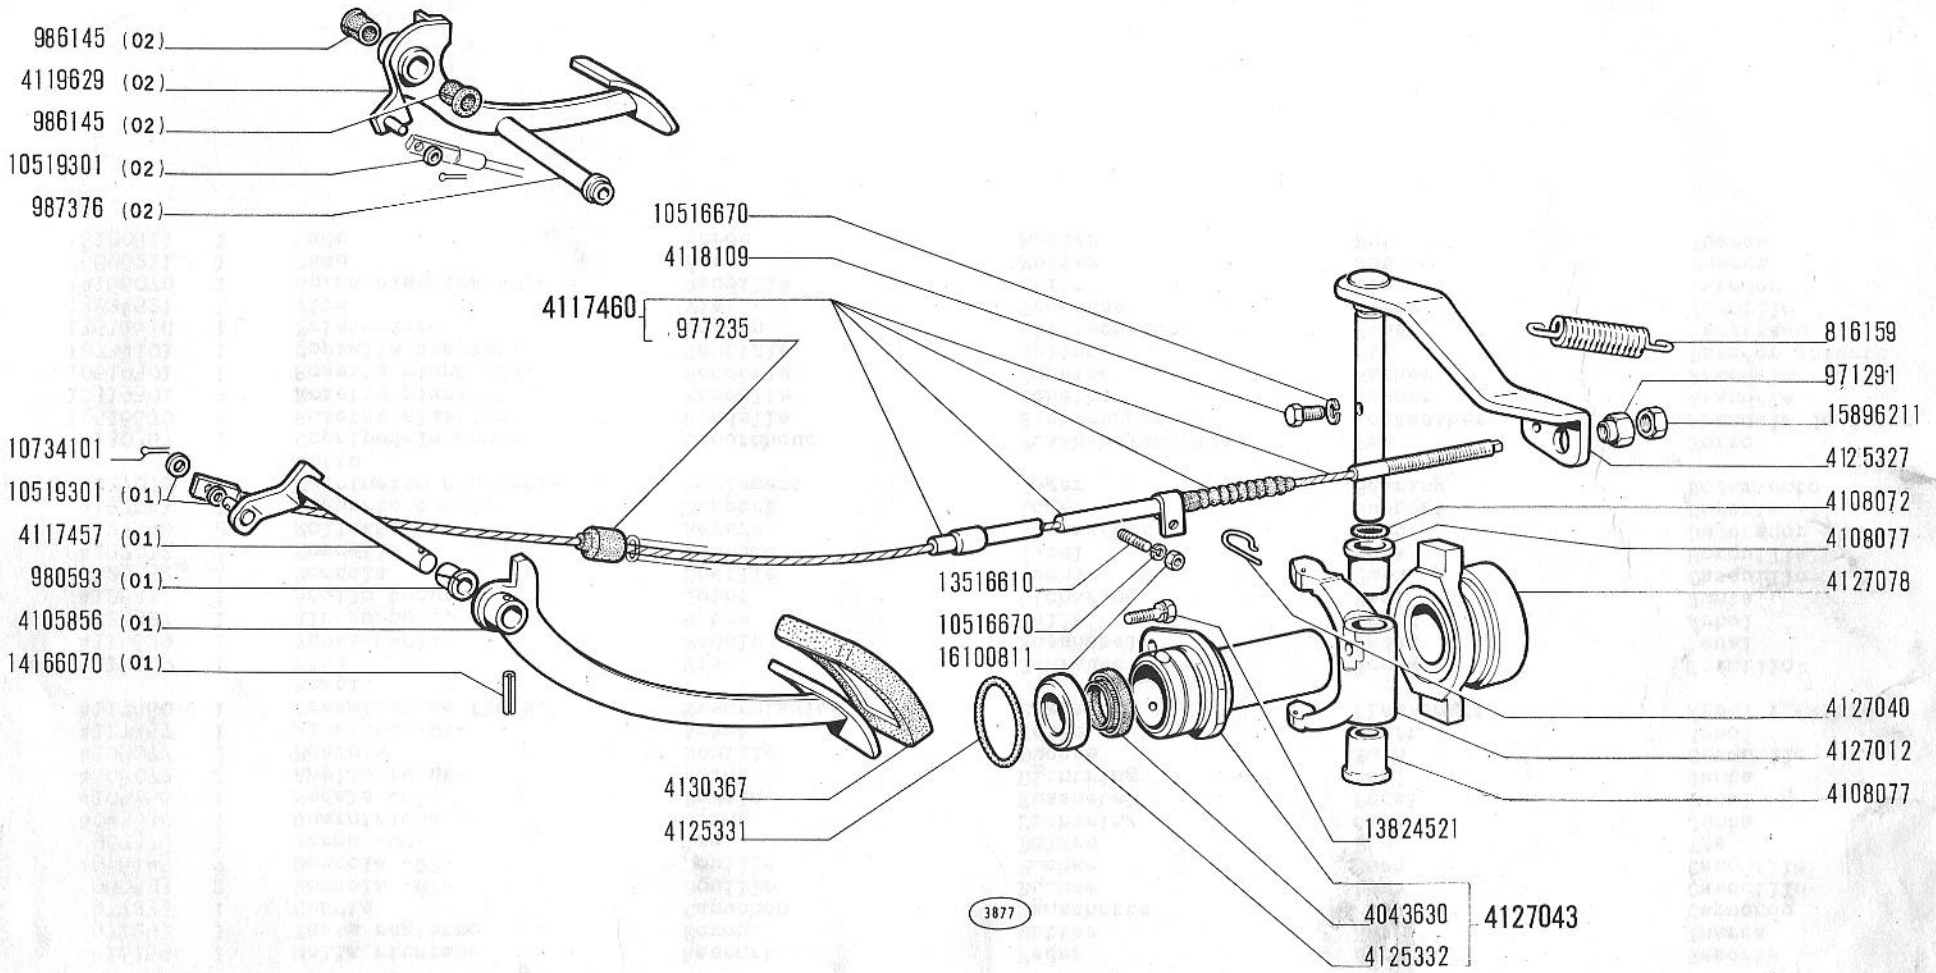

500 (110F)


COMANDO DISINNESTO FRIZIONE

- *Commande de débrayage*
- *Kupplungsbetätigung*
- *Clutch Release System*
- *Sistema de embrague*

B1.01

30-9-1965

modif.	n. ordinaz.	quant.	Denominazione	Désignation	Benennung	Description	Denominaciones
	816159	1	Molla richiamo	Ressort	Feder	Spring	Resorte
	971291	1	Testa registro	Écrou	Mutter	Nut	Tuerca
	977235	1	Cuffia	Capuchon	Manschette	Boot	Capuchón
	980593	2	Boccola -01-	Douille	Büchse	Bush	Casquillo
	986145	2	Boccola -02-	Douille	Büchse	Bush	Casquillo
	987376	1	Perno -02-	Axe	Bolzen	Pin	Eje
	4043630	1	Guarnizione	Joint	Dichtring	Seal	Junta
	4105856	1	Pedale -01-	Pédale	Fusshebel	Pedal	Pedal
	4108072	1	Anello tenuta	Joint	Dichtring	Seal	Junta
	4108077	2	Boccola	Douille	Büchse	Bush	Casquillo
	4117457	1	Alberino -01-	Arbre	Welle	Shaft	Árbol
	4117460	1	Trasmissione fless. compl.	Transmission	Bowdenzug	Flex/shaft	Árbol flexible
	4118109	1	Vite	Vis	Schraube	Screw	Tornillo
	4119629	1	Pedale -02-	Pédale	Fusshebel	Pedal	Pedal
	4125327	1	Albero post.	Arbre	Welle	Shaft	Árbol
	4125331	1	Anello tenuta	Joint	Dichtring	Seal	Junta
	4125332	1	Boccola	Douille	Büchse	Bush	Casquillo
	4127012	1	Forcella	Fourche	Gabel	Fork	Horquilla
	4127040	2	Molletta	Agrafe	Klemmstück	Clip	Sujetador
	4127043	1	Supporto compl.	Support	Lager	Support	Soporte
	4127078	1	Cuscinetto con manicotto	Roulement	Lager	Bearing	Rodamiento
	4130367	1	Copripedale gomma	Caoutchouc	Fusshebelüberzug	Pad	Forro
	10516670	2	Rosetta elastica	Rondelle	Sicherungsring	Lockwasher	Arandela de freno
	10519301	2	Rosetta piana -01-	Rondelle	Scheibe	Washer	Arandela
	10519301	1	Rosetta piana -02-	Rondelle	Scheibe	Washer	Arandela
	10734101	1	Copiglia spaccata	Goupille	Splint	Pin	Pasador abierto
	13516610	1	Prigioniero	Goujon	Stiftschraube	Stud	Espárrago
	13824521	1	Vite	Vis	Schraube	Screw	Tornillo
	14166070	1	Spina elastica -01-	Goupille	Stift	Pin	Pasador
	15896211	1	Dado	Écrou	Mutter	Nut	Tuerca
	16100811	1	Dado	Écrou	Mutter	Nut	Tuerca

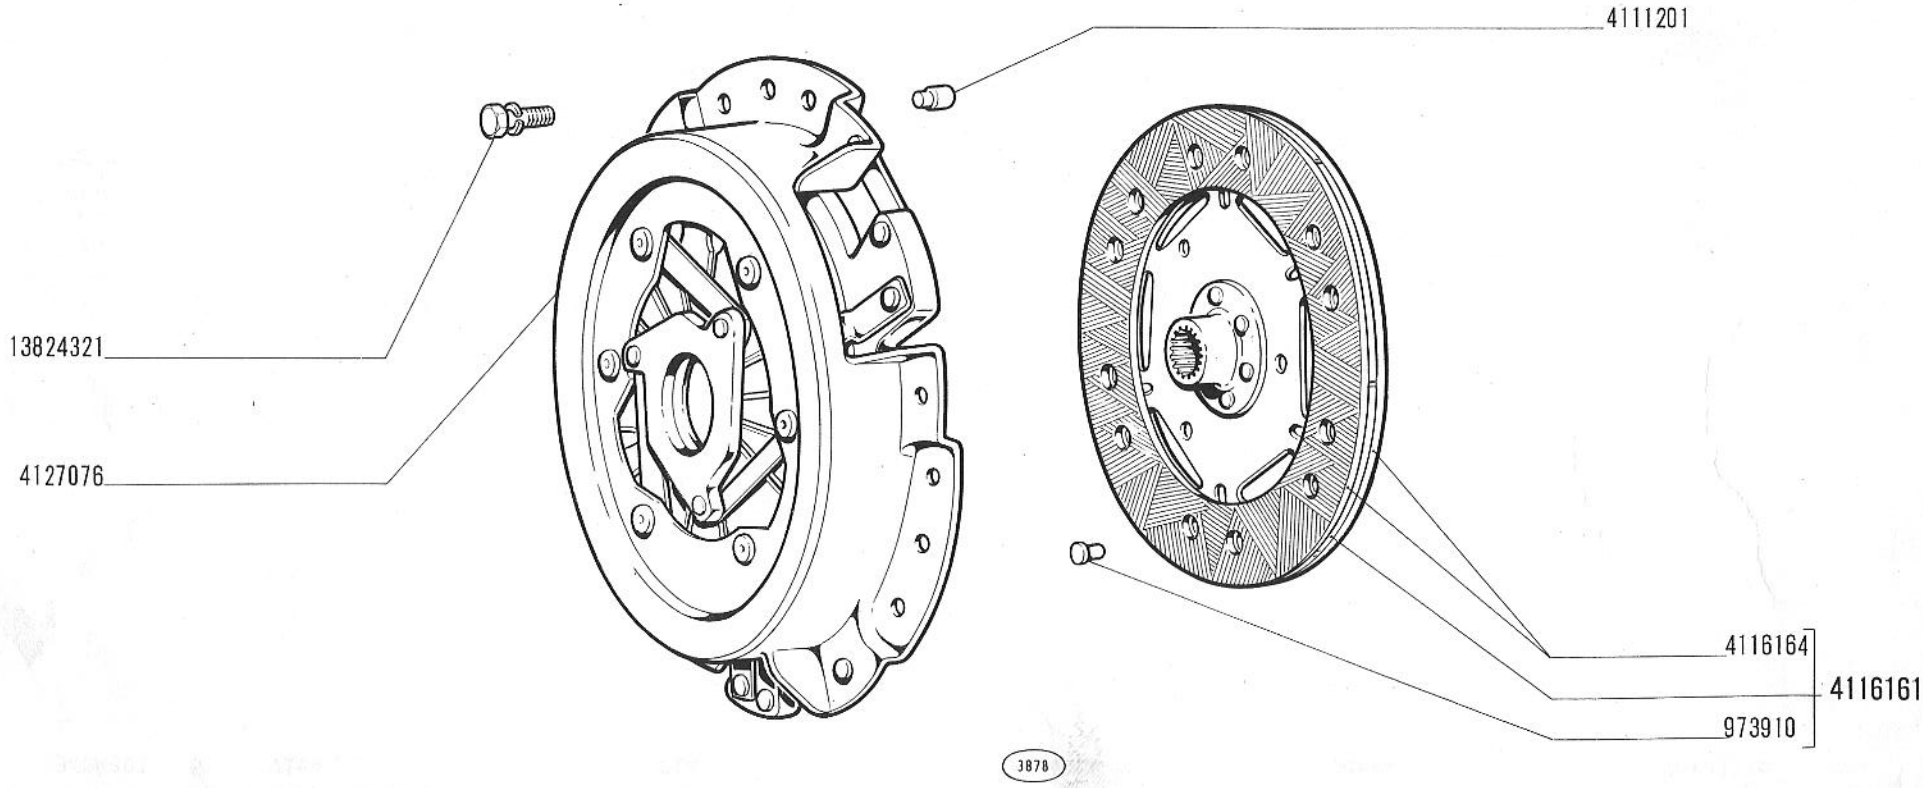

500 (110F)


FRIZIONE (Parti)

- *Embrayage (pièces)*
- *Kupplung (Einzelteile)*
- *Clutch (components)*
- *Embrague (despiezo)*

B1.05

30-9-1965

modif.	n. ordinaz.	quant.	Denominazione	Désignation	Benennung	Description	Denominaciones
	973910	12	Ribattino	Rivet	Niet	Rivet	Remache
	4111201	2	Grano	Ergot	Passtift	Dowel	Pitón
	4116161	1	Disco condotto compl	Disque entraîné	Kupplungsscheibe	Driven plate	Disco de embrague
	4116164	2	Anello frizione	Garniture	Kupplungsbelag	Facing	Forro
	4127076	1	Coppa frizione	Carter	Gehäuse	Clutch housing	Campana
	13824321	6	Vite	Vis	Schraube	Screw	Tornillo

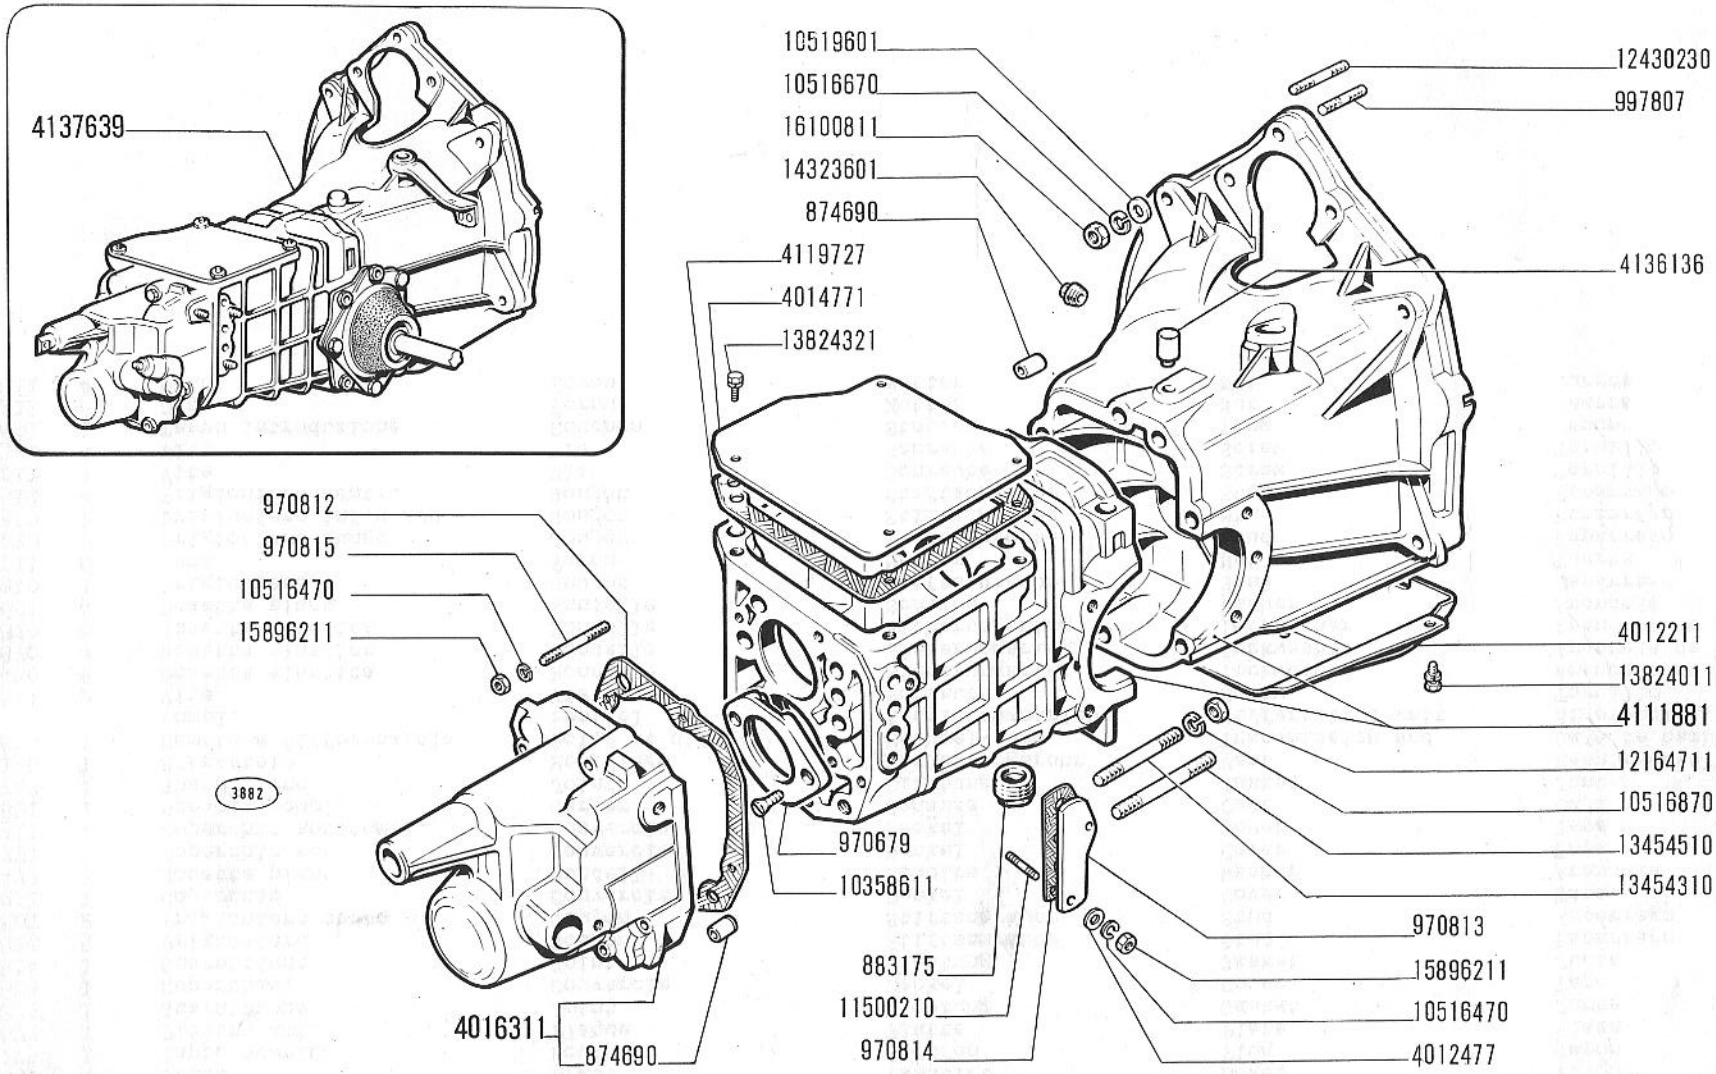

500 (110F)


CAMBIO E DIFFERENZIALE, SCATOLA E COPERCHI

- *Boîte de vitesses, carter et couvercles*
- *Wechselgetriebe, Gehäuse und Deckel*
- *Transmission-and-Differential Unit, Casing and Covers*
- *Caja de cambios, diferencial y tapas*

B2.01

30-9-1965

modif.	n. ordinaz.	quant.	Denominazione	Désignation	Benennung	Description	Denominaciones
	874690	4	Grano	Ergot	Passtift	Dowel	Pitón
	883175	1	Tappo scarico	Bouchon	Stopfen	Plug	Tapón
	970679	1	Piastra ant.	Plaque	Platte	Plate	Placa
	970812	1	Guarnizione	Joint	Dichtung	Gasket	Junta
	970813	1	Coperchio	Couvercle	Deckel	Cover	Tapa
	970814	1	Guarnizione	Joint	Dichtung	Gasket	Junta
	970815	5	Prigioniero	Goujon	Stiftschraube	Stud	Espárrago
	997807	2	Prigioniero corto	Goujon	Stiftschraube	Stud	Espárrago
	4012211	1	Coperchio	Couvercle	Deckel	Cover	Tapa
	4012477	1	Rosetta piana	Rondelle	Scheibe	Washer	Arandela
	4014771	1	Coperchio sup.	Couvercle	Deckel	Cover	Tapa
	4016311	1	Coperchio ant.compl.	Couvercle	Deckel	Cover	Tapa
	4111881	1	Scatola compl.	Carter	Gehäuse	Case	Caja
	4119727	1	Guarnizione	Joint	Dichtung	Gasket	Junta
	4136136	1	Sfiatatoio	Reniflard	Entlüftungsrohr	Vent	Respiradero
	4137639	1	Cambio e differenziale compl.	Boîte et différentiel	Wechsel- und Ausgleichgetriebe	Transmission and differential unit	Caja de cambios y diferencial
	10358611	2	Vite	Vis	Schraube	Screw	Tornillo
	10516470	6	Rosetta elastica	Rondelle	Sicherungsring	Lockwasher	Arandela de freno
	10516670	4	Rosetta elastica	Rondelle	Sicherungsring	Lockwasher	Arandela de freno
	10516870	6	Rosetta elastica	Rondelle	Sicherungsring	Lockwasher	Arandela de freno
	10519601	4	Rosetta piana	Rondelle	Scheibe	Washer	Arandela
	11500210	1	Prigioniero	Goujon	Stiftschraube	Stud	Espárrago
	12164711	6	Dado	Écrou	Mutter	Nut	Tuerca
	12430230	2	Prigioniero lungo	Goujon	Stiftschraube	Stud	Espárrago
	13454310	2	Prigioniero inf.e sup.	Goujon	Stiftschraube	Stud	Espárrago
	13454510	4	Prigioniero centr.	Goujon	Stiftschraube	Stud	Espárrago
	13824011	3	Vite	Vis	Schraube	Screw	Tornillo
	13824321	4	Vite	Vis	Schraube	Screw	Tornillo
	14323601	1	Tappo introduzione	Bouchon	Stopfen	Plug	Tapón
	15896211	6	Dado	Écrou	Mutter	Nut	Tuerca
	16100811	4	Dado	Écrou	Mutter	Nut	Tuerca

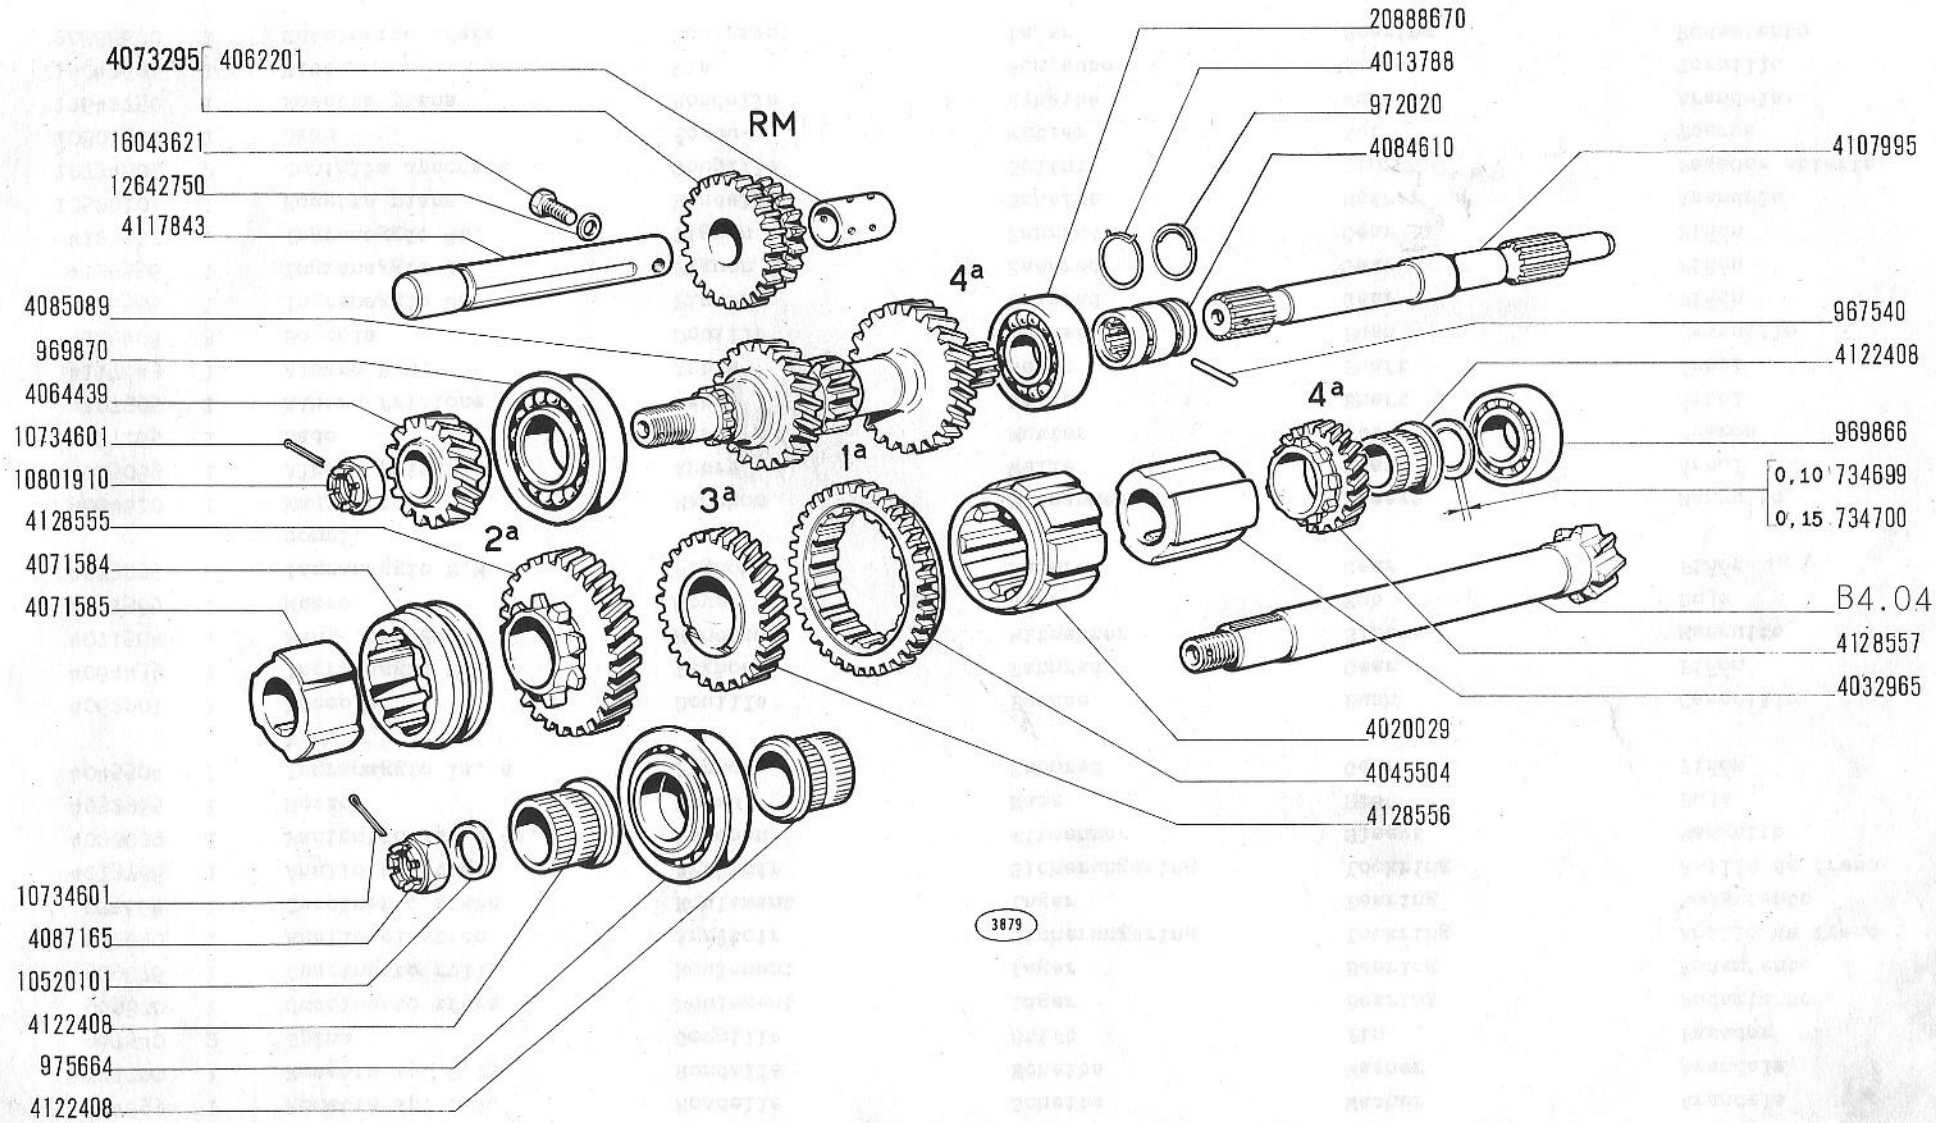

500 (110F)


RUOTISMI CAMBIO DI VELOCITÀ

- *Engrenages de boîte de vitesses*
- *Zahnräder und Wellen*
- *Transmission Gears*
- *Engranajes del cambio*

B2.04

30-9-1965

modif.	n. ordinaz.	quant.	Denominazione	Désignation	Benennung	Description	Denominaciones
	734699	1	Rosetta sp. 0,10	Rondelle	Scheibe	Washer	Arandela
	734700	1	Rosetta sp. 0,15	Rondelle	Scheibe	Washer	Arandela
	967540	2	Spina	Goupille	Stift	Pin	Pasador
	969870	1	Cuscinetto sfere	Roulement	Lager	Bearing	Rodamiento
	969876	1	Cuscinetto rulli	Roulement	Lager	Bearing	Rodamiento
	972020	1	Anello elastico	Arrêtoir	Sicherungsring	Lockring	Anillo de freno
	975664	1	Cuscinetto sfere	Roulement	Lager	Bearing	Rodamiento
	4013788	1	Anello elastico	Arrêtoir	Sicherungsring	Lockring	Anillo de freno
	4020029	1	Manicotto 3a. e 4a.	Manchon	Mitnehmer	Sleeve	Manguito
	4032965	1	Mozzo	Moyeu	Nabe	Hub	Buje
	4045504	1	Ingranaggio 1a. e R.M.	Pignon	Zahnrad	Gear	Piñón
	4062201	1	Boccola	Douille	Büchse	Bush	Casquillo
	4064439	1	Ingranaggio 2a.	Pignon	Zahnrad	Gear	Piñón
	4071584	1	Manicotto 2a.	Manchon	Mitnehmer	Sleeve	Manguito
	4071585	1	Mozzo	Moyeu	Nabe	Hub	Buje
	4073295	1	Ingranaggio R.M. compl.	Pignon	Zahnrad	Gear	Piñón
	4084610	1	Manicotto	Manchon	Mitnehmer	Sleeve	Manguito
	4085089	1	Albero primario	Arbre	Welle	Shaft	Árbol
	4087165	1	Dado	Écrou	Mutter	Nut	Tuerca
	4107995	1	Albero frizione	Arbre	Welle	Shaft	Árbol
	4117843	1	Albero R.M.	Arbre	Welle	Shaft	Árbol
	4122408	3	Boccola	Douille	Büchse	Bush	Casquillo
	4128555	1	Ingranaggio 2a.	Pignon	Zahnrad	Gear	Piñón
	4128556	1	Ingranaggio 3a.	Pignon	Zahnrad	Gear	Piñón
	4128557	1	Ingranaggio 4a.	Pignon	Zahnrad	Gear	Piñón
	10520101	1	Rosetta piana	Rondelle	Scheibe	Washer	Arandela
	10734601	2	Copiglia spaccata	Goupille	Splint	Pin	Pasador abierto
	10801910	1	Dado	Écrou	Mutter	Nut	Tuerca
	12642750	1	Rosetta piana	Rondelle	Scheibe	Washer	Arandela
	16043621	1	Vite	Vis	Schraube	Screw	Tornillo
	20888670	1	Cuscinetto sfere	Roulement	Lager	Bearing	Rodamiento

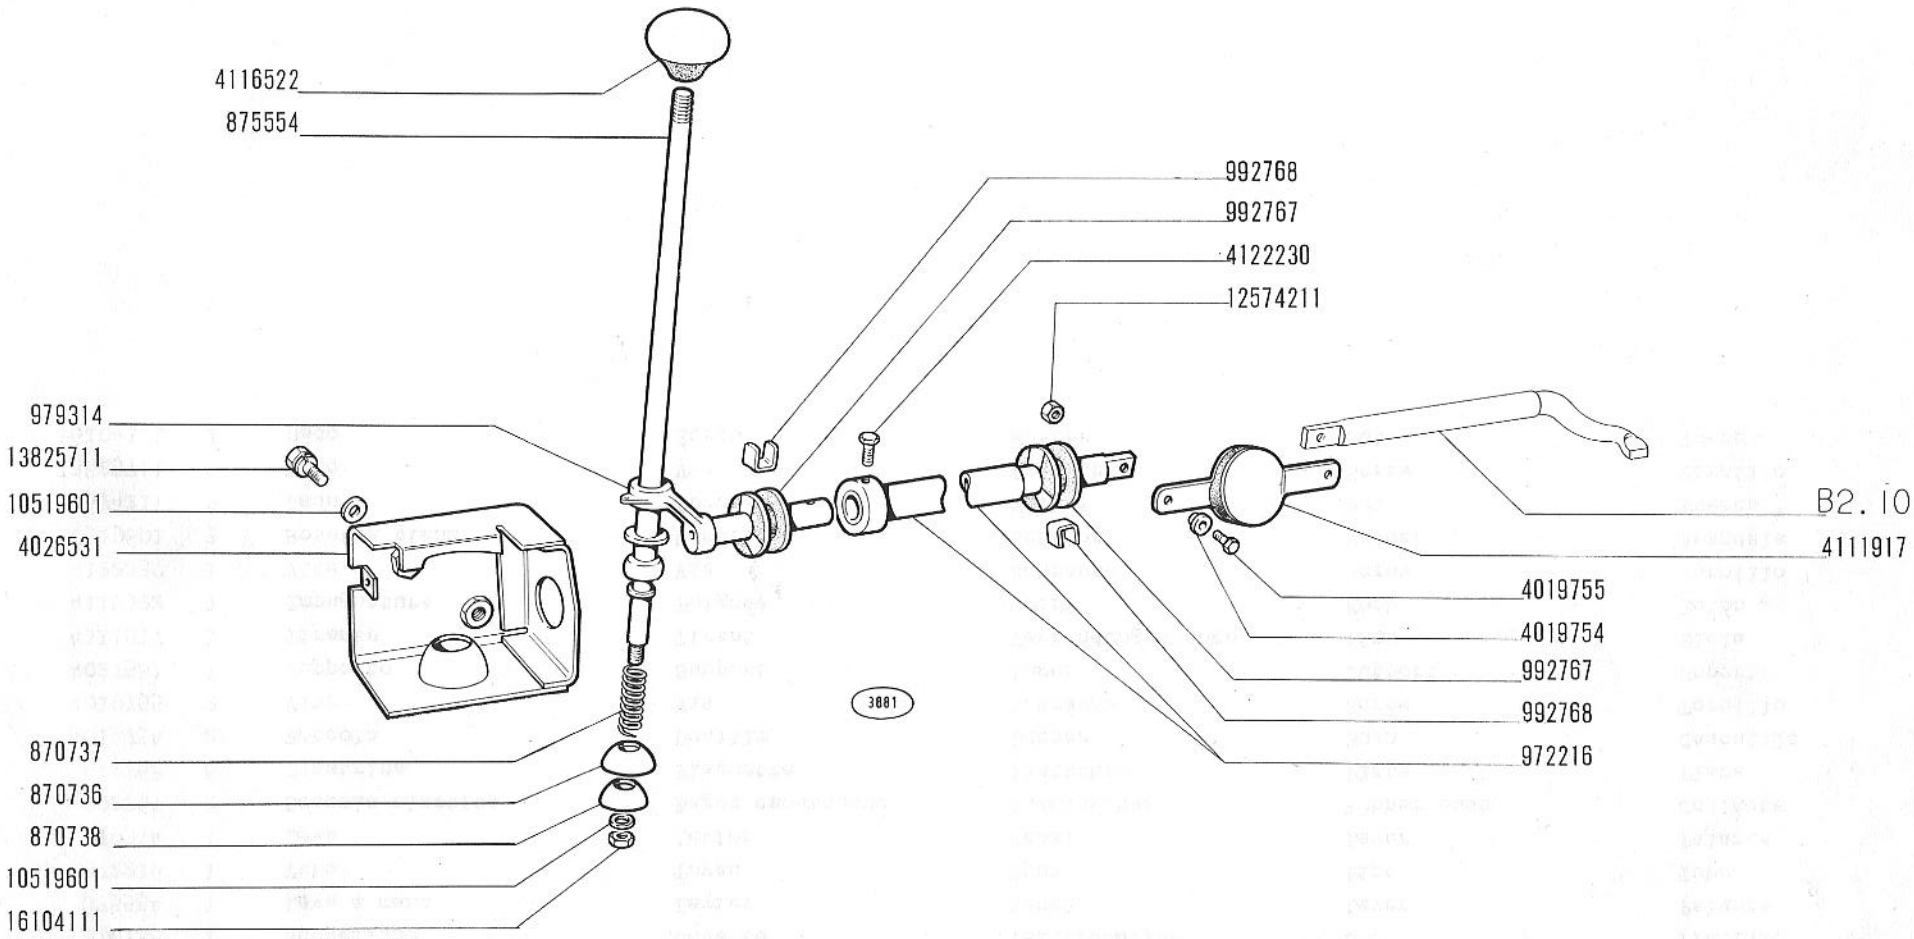

500 (110F)


COMANDI ESTERNI CAMBIO DI VELOCITÀ

- *Commandes extérieures de boîte de vitesses*
- *Äussere Getriebeschaltung*
- *Gearshift Outer Controls*
- *Varillaje del cambio de velocidades*

B2.07

30-9-1965

modif.	n. ordinaz.	quant.	Denominazione	Désignation	Benennung	Description	Denominaciones
	870736	1	Calotta sferica	Calotte	Verteilerkappe	Cap	Tapa
	870737	1	Molla	Ressort	Feder	Spring	Resorte
	870738	1	Scodellino	Cuvette	Tellerscheibe	Cup	Platillo
	875554	1	Leva a mano	Levier	Hebel	Lever	Palanca
	972216	1	Tubo	Tuyau	Rohr	Pipe	Tubo
	979314	1	Leva	Levier	Hebel	Lever	Palanca
	992767	2	Boccola elastica	Bague caoutchouc	Gummibüchse	Rubber bush	Cojinete
	992768	6	Piastrina	Plaquette	Plättchen	Plate	Placa
	4019754	2	Boccola	Douille	Büchse	Bush	Casquillo
	4019755	2	Vite	Vis	Schraube	Screw	Tornillo
	4027581	1	Supporto	Support	Lager	Support	Soporte
	4111917	1	Tirante	Tirant	Verbindungsstange	Link	Biela
	4116522	1	Impugnatura	Poignée	Griff	Knob	Botón
	4122230	1	Vite	Vis	Schraube	Screw	Tornillo
	10519601	3	Rosetta piana	Rondelle	Scheibe	Washer	Arandela
	12574211	2	Dado	Écrou	Mutter	Nut	Tuerca
	13825711	2	Vite	Vis	Schraube	Screw	Tornillo
	16104111	1	Dado	Écrou	Mutter	Nut	Tuerca

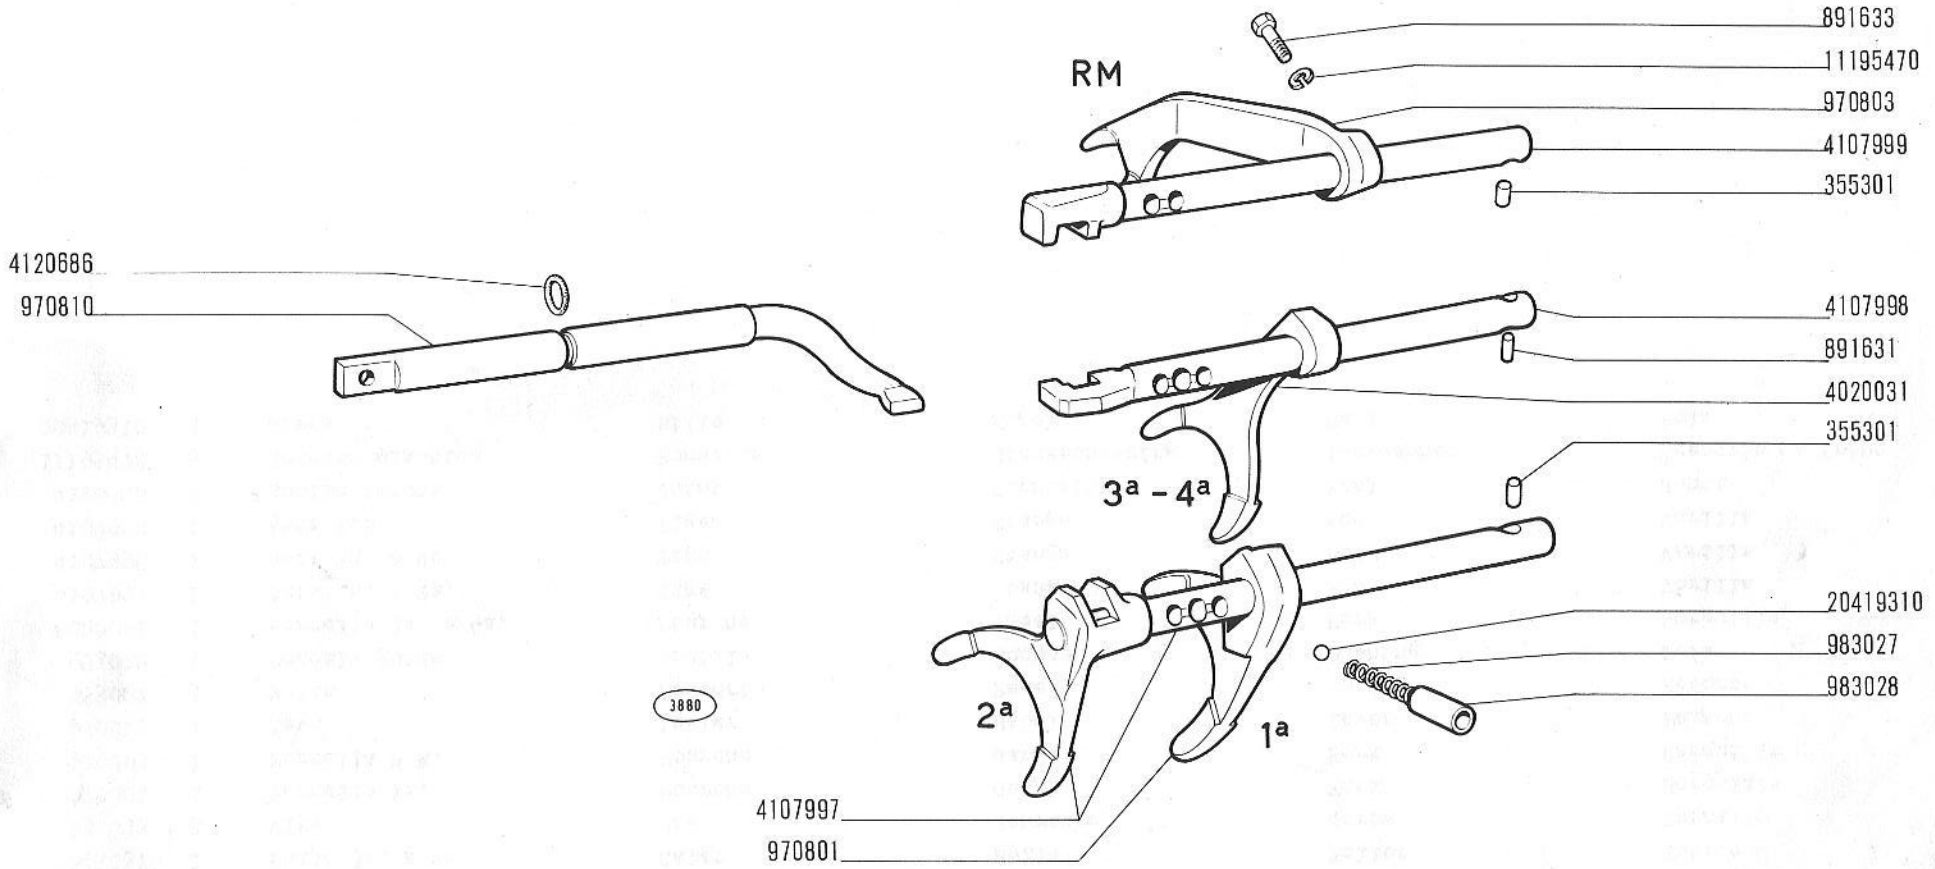

500 (110F)


COMANDI INTERNI CAMBIO DI VELOCITÀ

- *Commandes intérieures de boîte de vitesses*
- *Innere Getriebeschaltung*
- *Gearshift Inner Controls*
- *Barras del cambio de velocidades*

B2.10

30-9-1965

modif.	n. ordinaz.	quant.	Denominazione	Désignation	Benennung	Description	Denominaciones
	355301	2	Rullo 1a. e 2a.	Galet	Rolle	Roller	Tuerca
	891631	1	Rullo 3a. e 4a.	Galet	Rolle	Roller	Tuerca
	891633	3	Vite	Vis	Schraube	Screw	Tornillo
	970801	1	Forcella 1a.	Fourche	Gabel	Fork	Horquilla
	970803	1	Forcella R.M.	Fourche	Gabel	Fork	Horquilla
	970810	1	Leva	Levier	Hebel	Lever	Palanca
	983027	3	Molla	Ressort	Feder	Spring	Resorte
	983028	3	Boccola guida	Douille	Büchse	Bushing	Guía
	4020031	1	Forcella 3a. e 4a.	Fourche	Gabel	Fork	Horquilla
	4107997	1	Asta 1a. e 2a.	Tige	Stange	Rod	Varilla
	4107998	1	Asta 3a. e 4a.	Tige	Stange	Rod	Varilla
	4107999	1	Asta R.M.	Tige	Stange	Rod	Varilla
	4120686	1	Anello tenuta	Joint	Dichtring	Seal	Junta
	11195470	3	Rosetta elastica	Rondelle	Sicherungsring	Lockwasher	Arandela de freno
	20419310	3	Sfera	Bille	Kugel	Ball	Bola

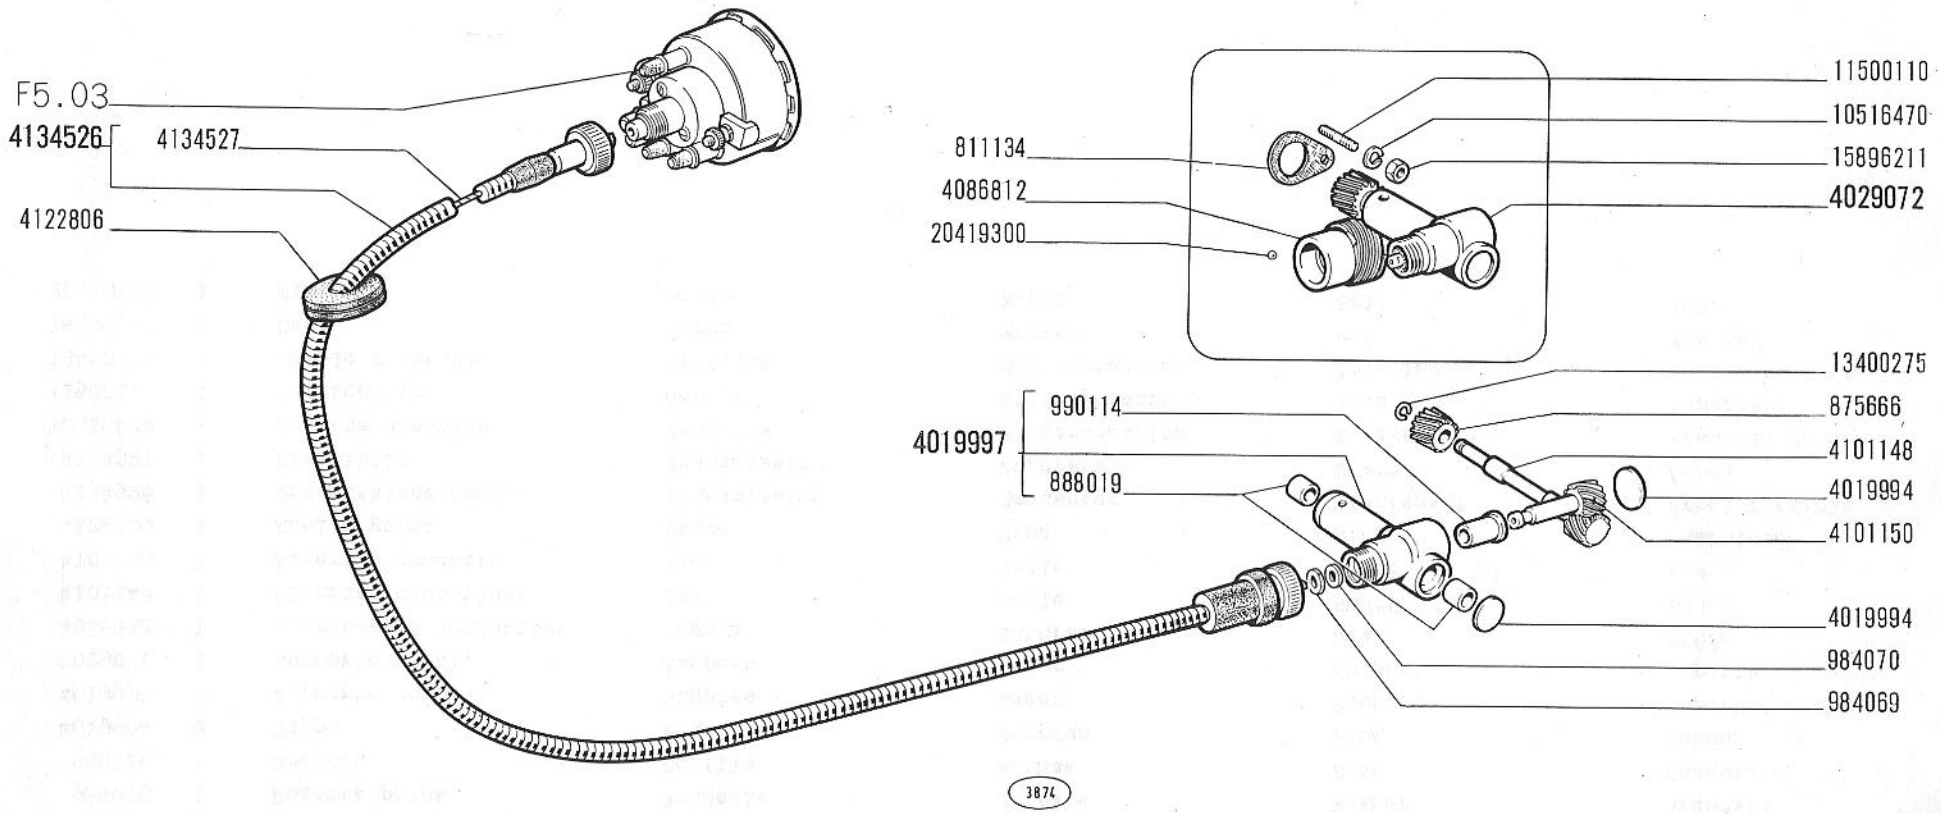

500 (110F)


SEGNALAZIONE VELOCITÀ E COMANDO

- *Compteur de vitesse et sa commande*
- *Tachometer und sein Antrieb*
- *Speedometer System*
- *Velocímetro y su arrastre*

B2.24

30-9-1965

modif.	n. ordinaz.	quant.	Denominazione	Désignation	Benennung	Description	Denominaciones
	811134	1	Guarnizione	Joint	Dichtung	Gasket	Junta
	875666	1	Ingranaggio condotto	Pignon	Zahnrad	Gear	Piñón
	888019	2	Boccola	Douille	Büchse	Bush	Casquillo
	984069	1	Guarnizione	Joint	Dichtring	Gasket	Junta
	984070	1	Rosetta piana	Rondelle	Scheibe	Washer	Arandela
	990114	1	Boccola	Douille	Büchse	Bush	Casquillo
	4019994	2	Tappo	Bouchon	Stopfen	Plug	Tapón
	4019997	1	Supporto compl.	Support	Lager	Support	Soporte
	4029072	1	Supporto compl.	Support	Lager	Support	Soporte
	4086812	1	Ingranaggio conduttore	Pignon	Zahnrad	Gear	Piñón
	4101148	1	Alberino conduttore	Axe	Welle	Shaft	Eje
	4101150	1	Alberino condotto	Axe	Welle	Shaft	Eje
	4122806	1	Anello gomma	Bague	Ring	Ring	Guarnición
	4134526	1	Trasmissione compl.	Transmission	Bowdenzug	Flex/shaft	Árbol flexible
	4134527	1	Flessibile	Transmission	Zugdraht	Shaft	Árbol
	10516470	1	Rosetta elastica	Rondelle	Sicherungsring	Lockwasher	Arandela de freno
	11500110	1	Prigioniero	Goujon	Stiftschraube	Stud	Espárrago
	13400275	1	Anello elastico	Arrêtoir	Sicherungsring	Lockring	Anillo de freno
	15896211	1	Dado	Écrou	Mutter	Nut	Tuerca
	20419300	1	Sfera	Bille	Kugel	Ball	Bola

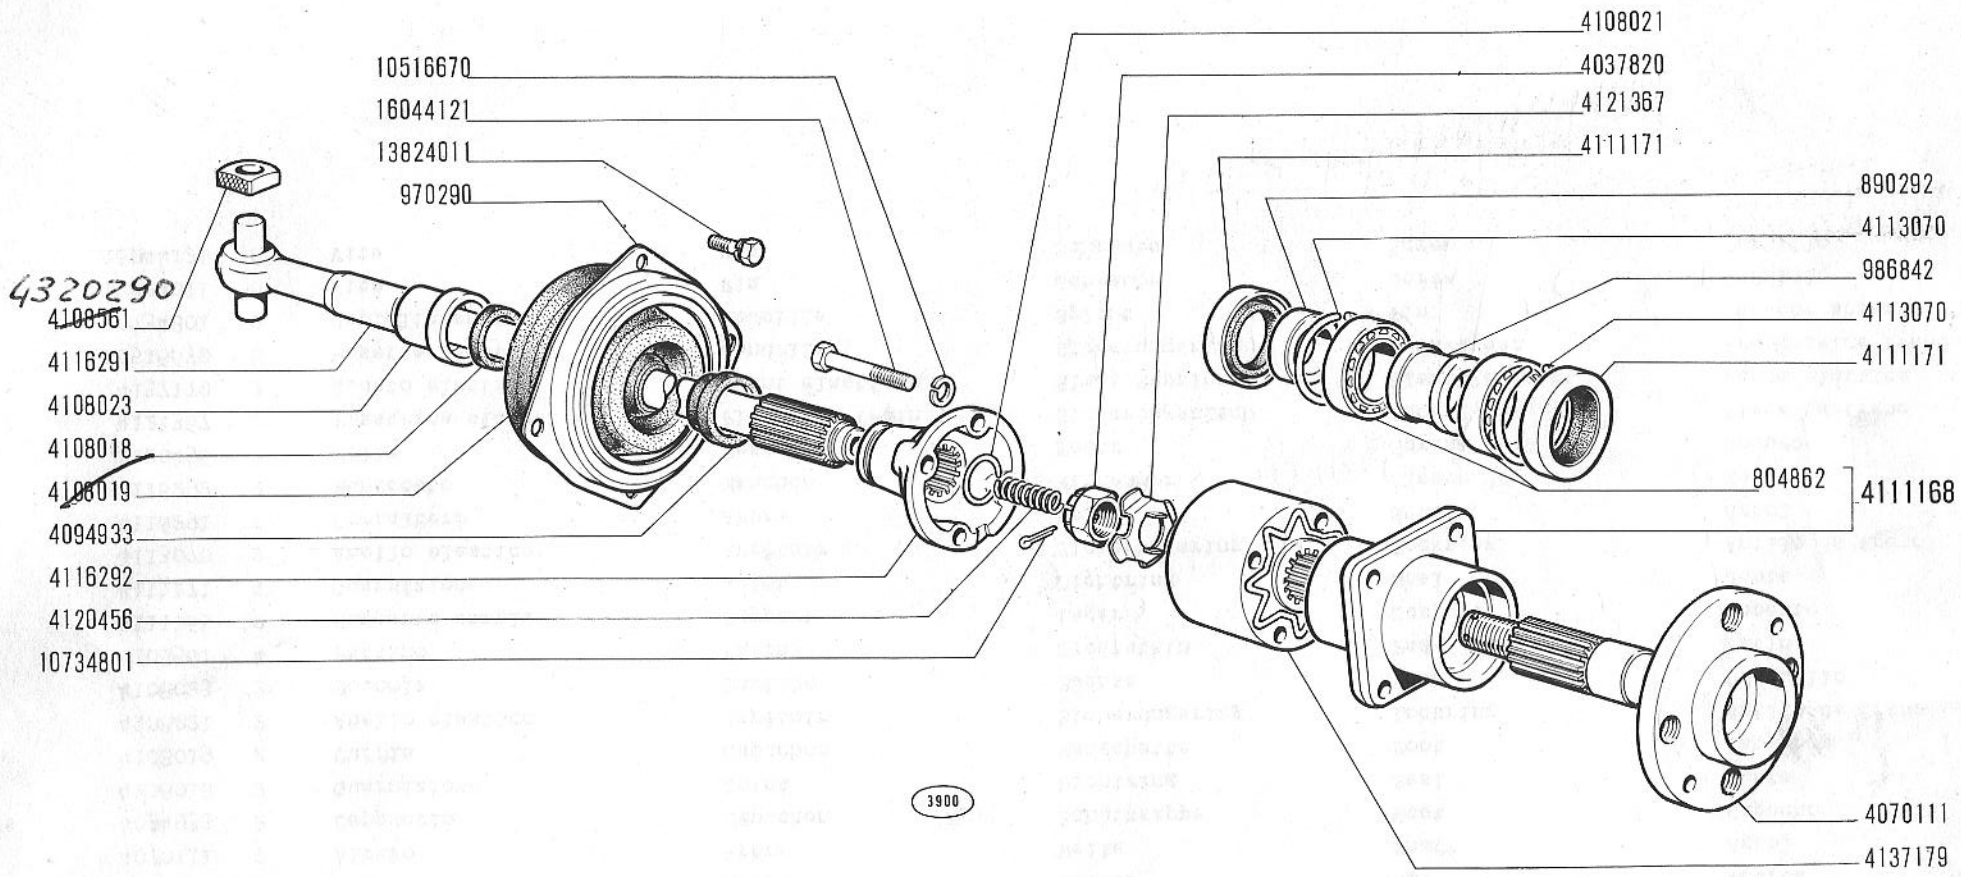

500 (110F)


SEMIALBERI DIFFERENZIALE

- *Arbres de différentiel*
- *Achswellen*
- *Axle Shafts*
- *Palieres*

B4.01

30-9-1965

modif.	n. ordinaz.	quant.	Denominazione	Désignation	Benennung	Description	Denominaciones
	804862	4	Cuscinetto rulli	Roulement	Lager	Bearing	Rodamiento
	890292	2	Distanziale	Entretoise	Abstandstück	Spacer	Separador
	970290	2	Coperchio	Couvercle	Deckel	Cover	Tapa
	986842	2	Distanziale centr.	Entretoise	Abstandstück	Spacer	Separador
	4037820	2	Dado	Écrou	Mutter	Nut	Tuerca
	4070111	2	Albero	Arbre	Welle	Shaft	Árbol
	4094933	2	Cappuccio	Capuchon	Schutzkappe	Boot	Capuchón
	4108018	2	Guarnizione	Joint	Dichtring	Seal	Junta
	4108019	2	Cuffia	Capuchon	Manschette	Boot	Capuchón
	4108021	2	Anello elastico	Arrêtoir	Sicherungsring	Lockring	Anillo de freno
	4108023	2	Boccola	Douille	Büchse	Bush	Casquillo
	4108561	4	Pattino	Patin	Gleitstein	Pad	Patín
	4111168	2	Supporto compl.	Support	Lager	Support	Soporte
	4111171	4	Guarnizione	Joint	Dichtring	Seal	Junta
	4113070	2	Anello elastico	Arrêtoir	Sicherungsring	Lockring	Anillo de freno
	4116291	2	Semialbero	Arbre	Welle	Shaft	Árbol
	4116292	2	Manicotto	Manchon	Mitnehmer	Sleeve	Manguito
	4120456	2	Molla	Ressort	Feder	Spring	Resorte
	4121367	2	Piastrina sicurezza	Plaquette frein	Sicherungsblech	Lockplate	Placa de freno
	4137179	2	Giunto elastico	Joint élastique	Elast.Kupplung	Flexible joint	Junta elástica
	10516670	8	Rosetta elastica	Rondelle	Sicherungsring	Lockwasher	Arandela de freno
	10734801	2	Copiglia spaccata	Goupille	Splint	Pin	Pasador abierto
	13824011	8	Vite	Vis	Schraube	Screw	Tornillo
	16044121	8	Vite	Vis	Schraube	Screw	Tornillo

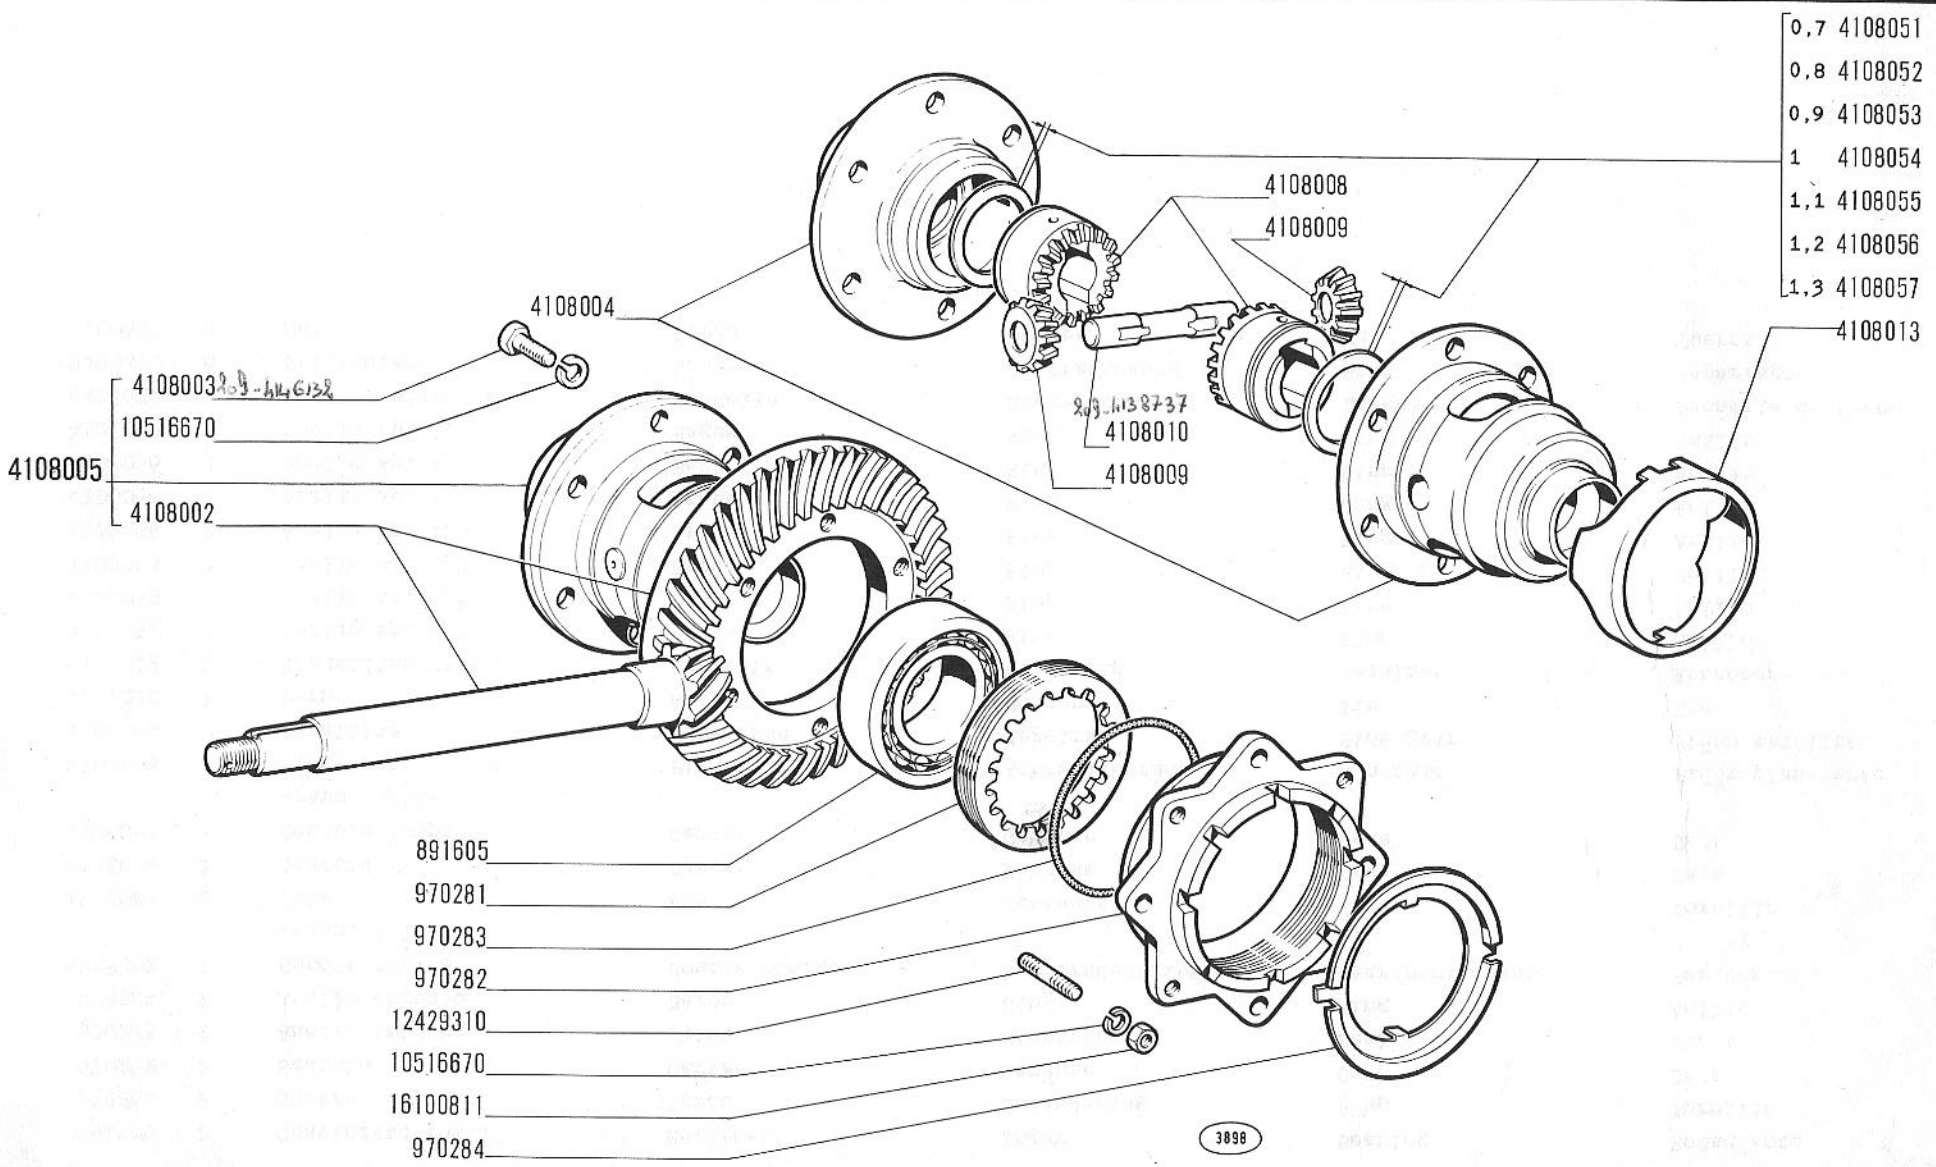

500 (110F)


RUOTISMI RIDUZIONE E DIFFERENZIALE

- *Engrenages réducteurs et differentiel*
- *Achsantrieb und Ausgleichgetriebe*
- *Final Drive and Differential Gears*
- *Reducción final y diferencial*

B4.04

30-9-1965

modif.	n. ordinaz.	quant.	Denominazione	Désignation	Benennung	Description	Denominaciones
	891605	2	Cuscinetto rulli	Roulement	Lager	Bearing	Rodamiento
	970281	2	Ghiera	Écrou	Gewindering	Plug	Tornillo
	970282	2	Scatola	Carter	Gehäuse	Case	Caja
	970283	2	Anello tenuta	Joint	Dichtring	Seal	Junta
	970284	2	Anello arresto	Bague	Ring	Ring	Anillo
	4108002	1	Coppia conica -rapp. 8/41-	Couple conique	Kegelradantrieb	Gear/pinion set	Par cónico
	4108003	6	Vite	Vis	Schraube	Screw	Tornillo
	4108004	1	Scatola	Carter	Gehäuse	Case	Caja
	4108005	1	Scatola compl. -rapp. 8/41-	Carter	Gehäuse	Case	Caja
	4108008	2	Planetario	Planétaire	Achswellenrad	Sun gear	Piñón planetario
	4108009	2	Satellite	Satellite	Kegelrad	Side gear	Piñón satélite
	4108010	1	Perno	Axe	Bolzen	Pin	Eje
	4108013	1	Scodellino ritegno	Arrêtoir	Haltering	Retainer	Retenedor
	4108051	2	Anello sp. 0,7	Bague	Ring	Ring	Anillo
	4108052	2	Anello sp. 0,8	Bague	Ring	Ring	Anillo
	4108053	2	Anello sp. 0,9	Bague	Ring	Ring	Anillo
	4108054	2	Anello sp. 1,0	Bague	Ring	Ring	Anillo
	4108055	2	Anello sp. 1,1	Bague	Ring	Ring	Anillo
	4108056	2	Anello sp. 1,2	Bague	Ring	Ring	Anillo
	4108057	2	Anello sp. 1,3	Bague	Ring	Ring	Anillo
	10516670	14	Rosetta elastica	Rondelle	Sicherungsring	Lockwasher	Arandela de freno
	12429310	8	Prigioniero	Goujon	Stiftschraube	Stud	Esparrago
	16100811	8	Dado	Écrou	Mutter	Nut	Tuerca

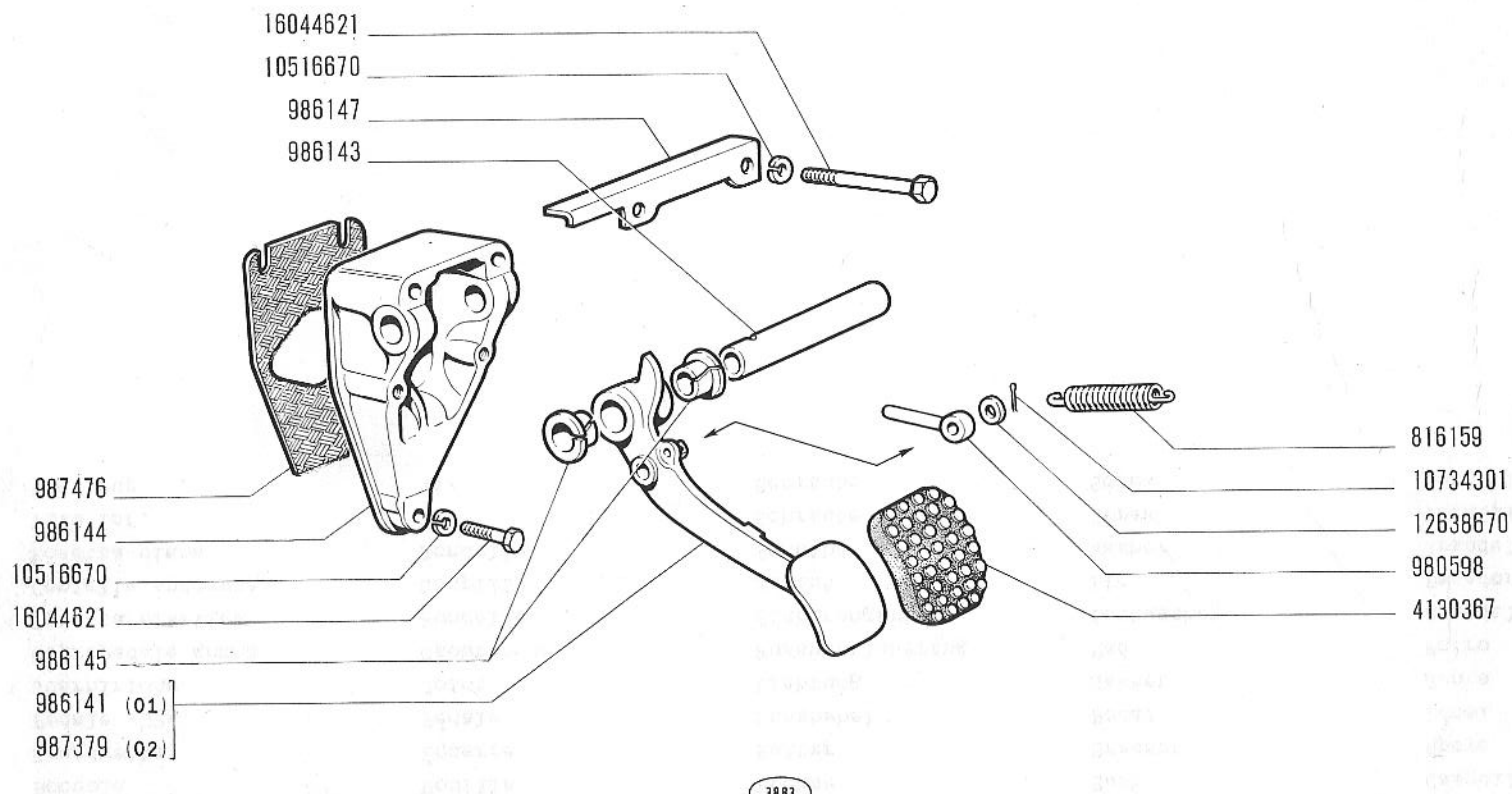

500 (110F)


COMANDO A PEDALE FRENI

- *Commande au pied de freins*
- *Bremsfusshebel*
- *Brake Control System*
- *Freno de pìe*

C1.01

30-9-1965

modif.	n. ordinaz.	quant.	Denominazione	Désignation	Benennung	Description	Denominaciones
	816159	1	Molla richiamo	Ressort	Feder	Spring	Resorte
	980598	1	Puntalino	Tige	Druckstange	Rod	Vástago
	986141	1	Pedale -01-	Pédale	Fusshebel	Pedal	Pedal
	986143	1	Perno	Axe	Bolzen	Pin	Eje
	986144	1	Supporto	Support	Lager	Support	Soporte
	986145	2	Boccola	Douille	Büchse	Bush	Casquillo
	986147	1	Squadretta	Équerre	Halter	Bracket	Apoyo
	987379	1	Pedale -02-	Pédale	Fusshebel	Pedal	Pedal
	987476	2	Guarnizione	Joint	Dichtung	Gasket	Junta
	4130367	1	Copripedale gomma	Caoutchouc	Fusshebelüberzug	Pad	Forro
	10516670	3	Rosetta elastica	Rondelle	Sicherungsring	Lockwasher	Arandela de freno
	10734301	1	Copiglia spaccata	Goupille	Splint	Pin	Pasador abierto
	12638670	1	Rosetta piana	Rondelle	Scheibe	Washer	Arandela
	16043821	1	Vite inf.	Vis	Schraube	Screw	Tornillo
	16044621	2	Vite sup	Vis	Schraube	Screw	Tornillo

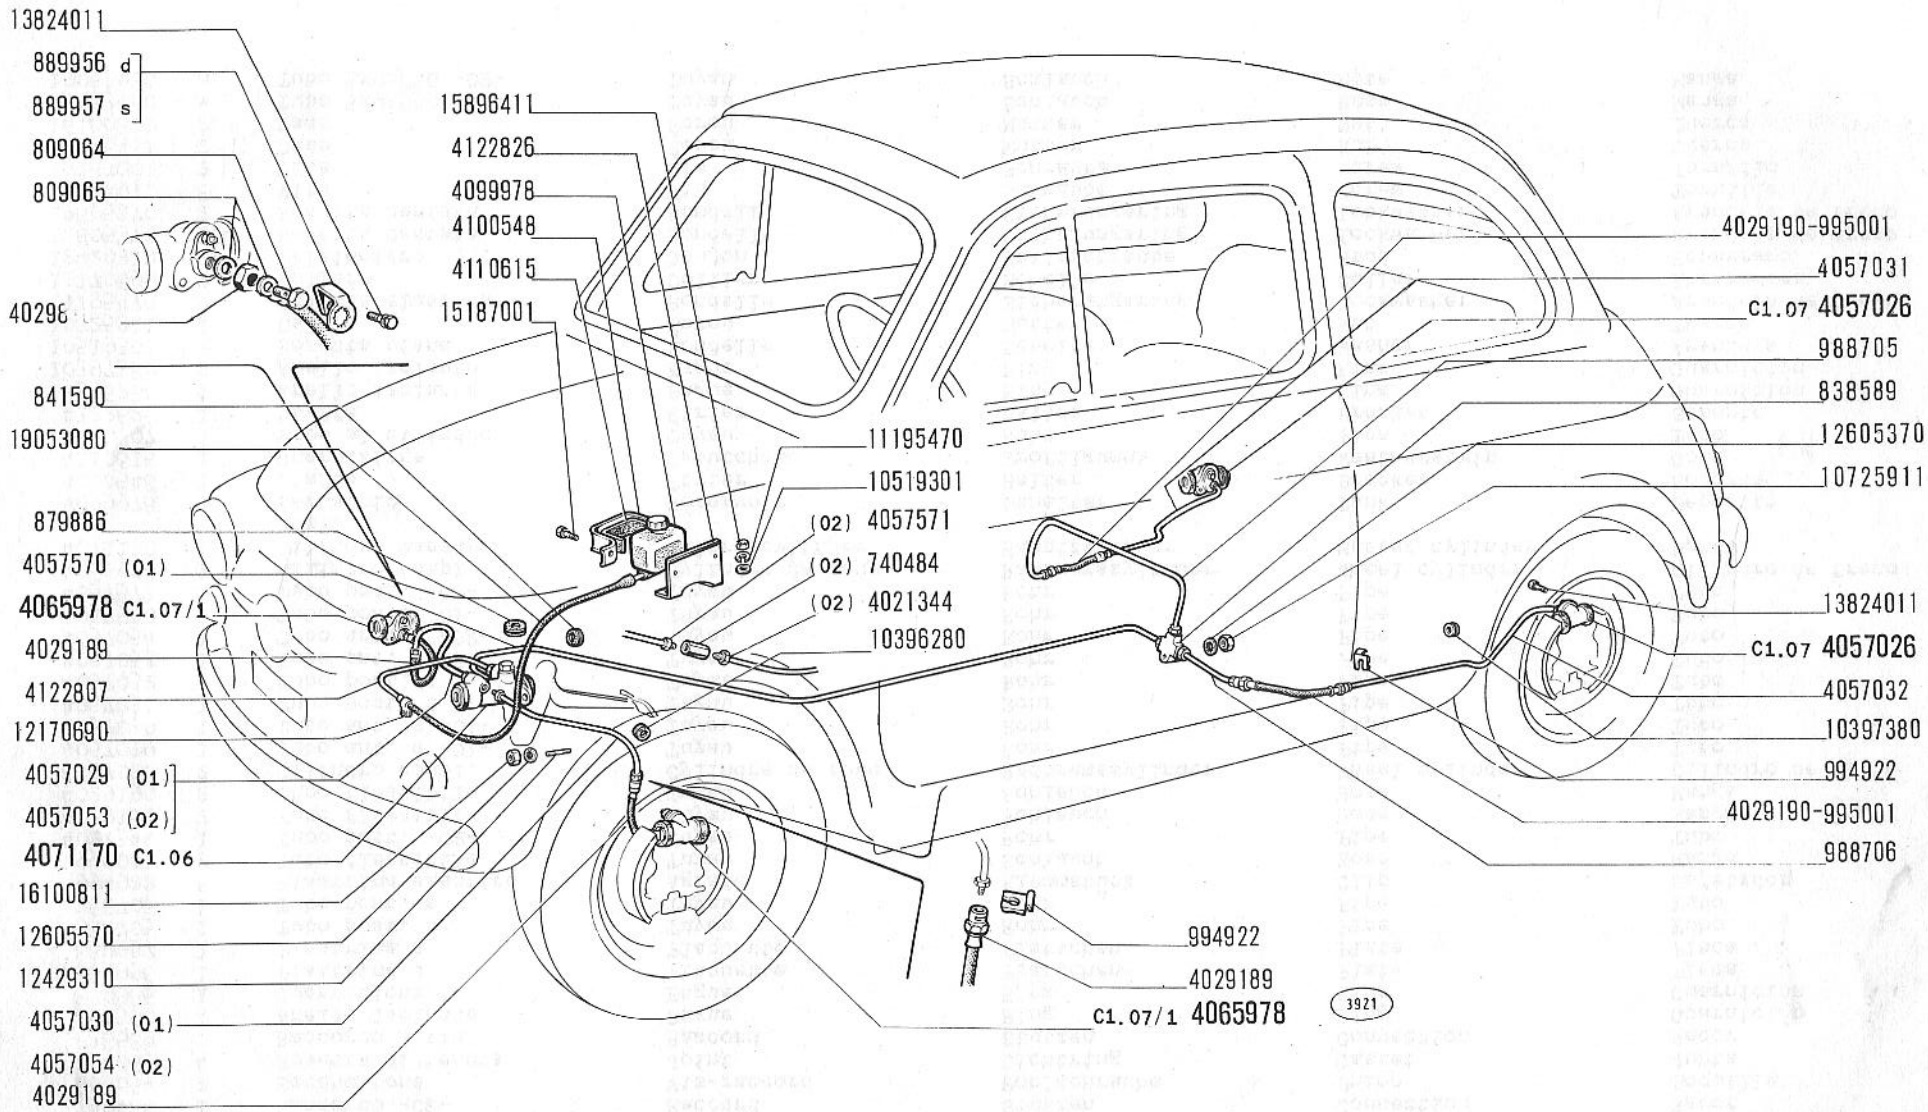

500 (110F)


COMANDO IDRAULICO FRENI

- *Commande hydraulique de freins*
- *Bremszylinder*
- *Brake Hydraulic System*
- *Sistema de freno hidráulico*

C1.02

30-9-1965

modif.	n. ordinaz.	quant.	Denominazione	Désignation	Benennung	Description	Denominaciones
	740484	1	Raccordo -02-	Raccord	Stutzen	Connection	Racor
	809064	2	Bocchettone	Vis-raccord	Hohlschraube	Union	Boquilla
	809065	4	Rosetta di tenuta	Joint	Dichtring	Gasket	Junta
	838589	1	Raccordo 3 vie	Raccord	Stutzen	Connection	Racor
	841590	1	Anello isolante	Bague	Ring	Ring	Guarnición
	879886	1	Guarnizione	Bague	Ring	Ring	Guarnición
	889956	1	Piastrina d	Plaquette	Plättchen	Plate	Placa
	889957	1	Piastrina s	Plaquette	Plättchen	Plate	Placa
	988705	1	Tubo post. d	Tuyau	Rohr	Pipe	Tubo
	988706	1	Tubo post. s	Tuyau	Rohr	Pipe	Tubo
	994922	6	Piastrina elastica	Agrafe	Klemmstück	Clip	Sujetador
	995001	2	Tubo flessibile	Tuyau	Schlauch	Hose	Manga
	4021344	1	Tubo post. -02-	Tuyau	Rohr	Pipe	Tubo
	4029189	2	Tubo flessibile	Tuyau	Schlauch	Hose	Manga
	4029190	2	Tubo flessibile	Tuyau	Schlauch	Hose	Manga
	4057026	2	Cilindro compl.	Cylindre de roue	Radbremszylinder	Wheel cylinder	Cilindro de freno
	4057029	1	Tubo ant. d -01-	Tuyau	Rohr	Pipe	Tubo
	4057030	1	Tubo ant. s -01-	Tuyau	Rohr	Pipe	Tubo
	4057031	1	Tubo post. d	Tuyau	Rohr	Pipe	Tubo
	4057032	1	Tubo post. s	Tuyau	Rohr	Pipe	Tubo
	4057053	1	Tubo ant. d -02-	Tuyau	Rohr	Pipe	Tubo
	4057054	1	Tubo ant. s -02-	Tuyau	Rohr	Pipe	Tubo
	4057570	1	Tubo post. -01-	Tuyau	Rohr	Pipe	Tubo
	4057571	1	Tubo post. -02-	Tuyau	Rohr	Pipe	Tubo
	4065978	2	Cilindro compl.	Cylindre de roue	Radbremszylinder	Wheel cylinder	Cilindro de freno
	4071170	1	Cilindro maestro compl.	Maître cylindre	Hauptzylinder	Master cylinder	Bomba
	4099978	1	Serbatoio	Réservoir	Behälter	Tank	Depósito
	4100548	1	Staffa	Étrier	Halter	Bracket	Soporte
	4110615	1	Guarnizione	Caoutchouc	Profilgummi	Weatherstrip	Goma
	4122807	1	Tubo al cilindro	Tuyau	Rohr	Pipe	Tubo
	4122826	1	Staffa	Étrier	Halter	Bracket	Soporte
	10396280	2	Anello isolante	Bague	Ring	Ring	Guarnición
	10397380	2	Anello isolante	Bague	Ring	Ring	Guarnición
	10519301	2	Rosetta piana	Rondelle	Scheibe	Washer	Arandela
	10725911	1	Dado	Écrou	Mutter	Nut	Tuerca
	11195470	2	Rosetta elastica	Rondelle	Sicherungsring	Lockwasher	Arandela de freno
	12170690	2	Collare	Collier	Schelle	Collar	Abrazadera
	12429310	2	Prigioniero	Goujon	Stiftschraube	Stud	Espárrago
	12605370	1	Rosetta dentata	Rondelle	Sicherungsring	Lockwasher	Arandela de freno
	12605570	2	Rosetta dentata	Rondelle	Sicherungsring	Lockwasher	Arandela de freno
	13824011	8	Vite	Vis	Schraube	Screw	Tornillo
	15187001	2	Vite	Vis	Schraube	Screw	Tornillo
	15896411	2	Dado	Écrou	Mutter	Nut	Tuerca
	16100811	2	Dado	Écrou	Mutter	Nut	Tuerca
	19053080	m	Tubo 5x9x550 -01-	Tuyau	Schlauch	Hose	Manga
	19053080	m	Tubo 5x9x850 -02-	Tuyau	Schlauch	Hose	Manga

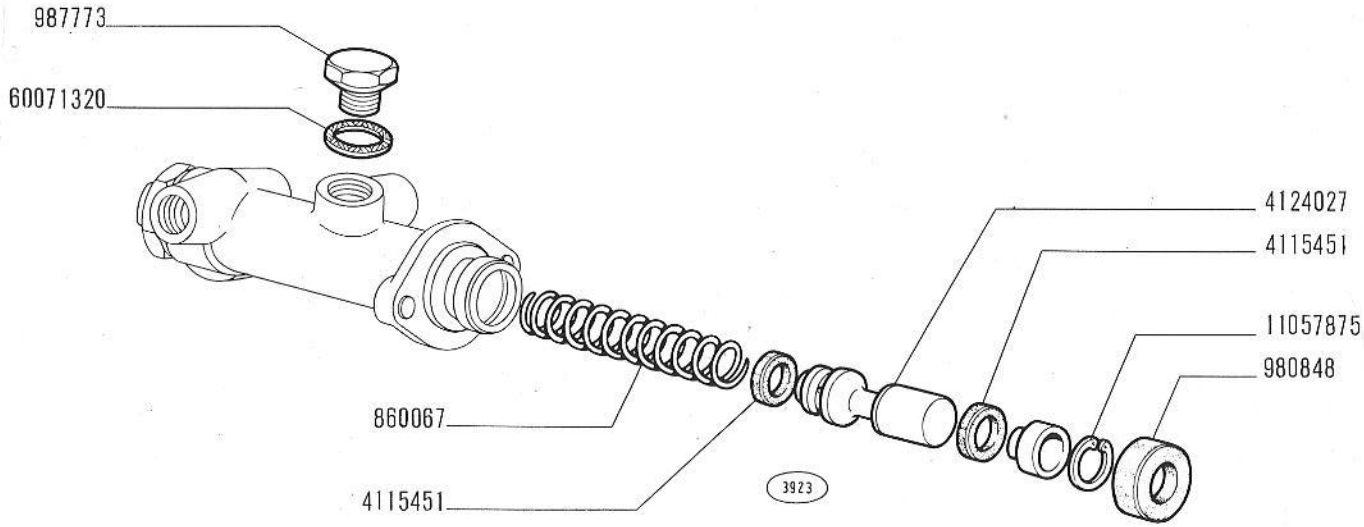

500 (110F)


CILINDRO MAESTRO 4071170

- *Maître-cylindre*
- *Hauptbremszylinder*
- *Master Cylinder*
- *Bomba de freno*

C1.06

30-9-1965

modif.	n. ordinaz.	quant.	Denominazione	Désignation	Benennung	Description	Denominaciones
	860067	1	Molla	Ressort	Feder	Spring	Resorte
	980848	1	Cuffia	Capuchon	Manschette	Boot	Capuchón
	987773	1	Tappo	Bouchon	Stopfen	Plug	Tapón
	4115451	2	Anello tenuta	Joint	Dichtring	Seal	Junta
	4124027	1	Flottante	Flotteur	Ventilträger	Carrier	Válvula flotante
	11057875	1	Anello sicurezza	Arrêtoir	Sicherungsring	Lockring	Anillo de freno
	60071320	1	Rosetta tenuta	Joint	Dichtring	Gasket	Junta

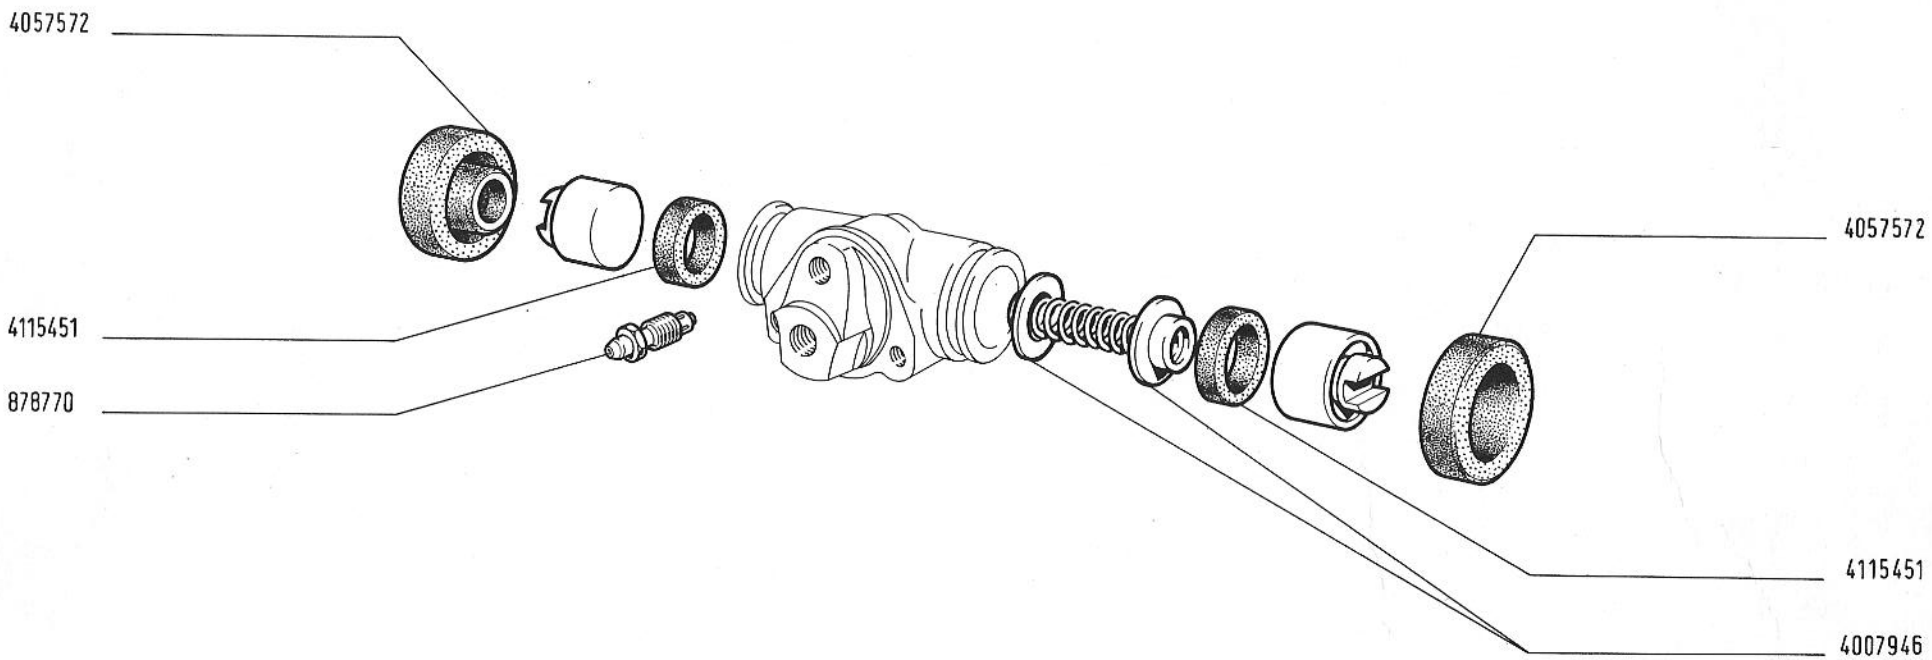

2238

500 (110F)


CILINDRO COMANDO GANASCE 4057026

- *Cylindre de commande mâchoires*
- *Radbremszylinder*
- *Wheel Cylinder*
- *Cilindro de freno*

C1.07

30-9-1965

modif.	n. ordinaz.	quant.	Denominazione	Désignation	Benennung	Description	Denominaciones
	878770	1	Vite di spurgo	Vis	Schraube	Screw	Tornillo
	4007946	1	Premiguarnizione	Presse-joint	Druckfeder	Expander	Elemento separador
	4057572	2	Cuffia	Boot	Capuchón		
	4115451	2	Anello tenuta	Joint	Dichtring	Seal	Junta

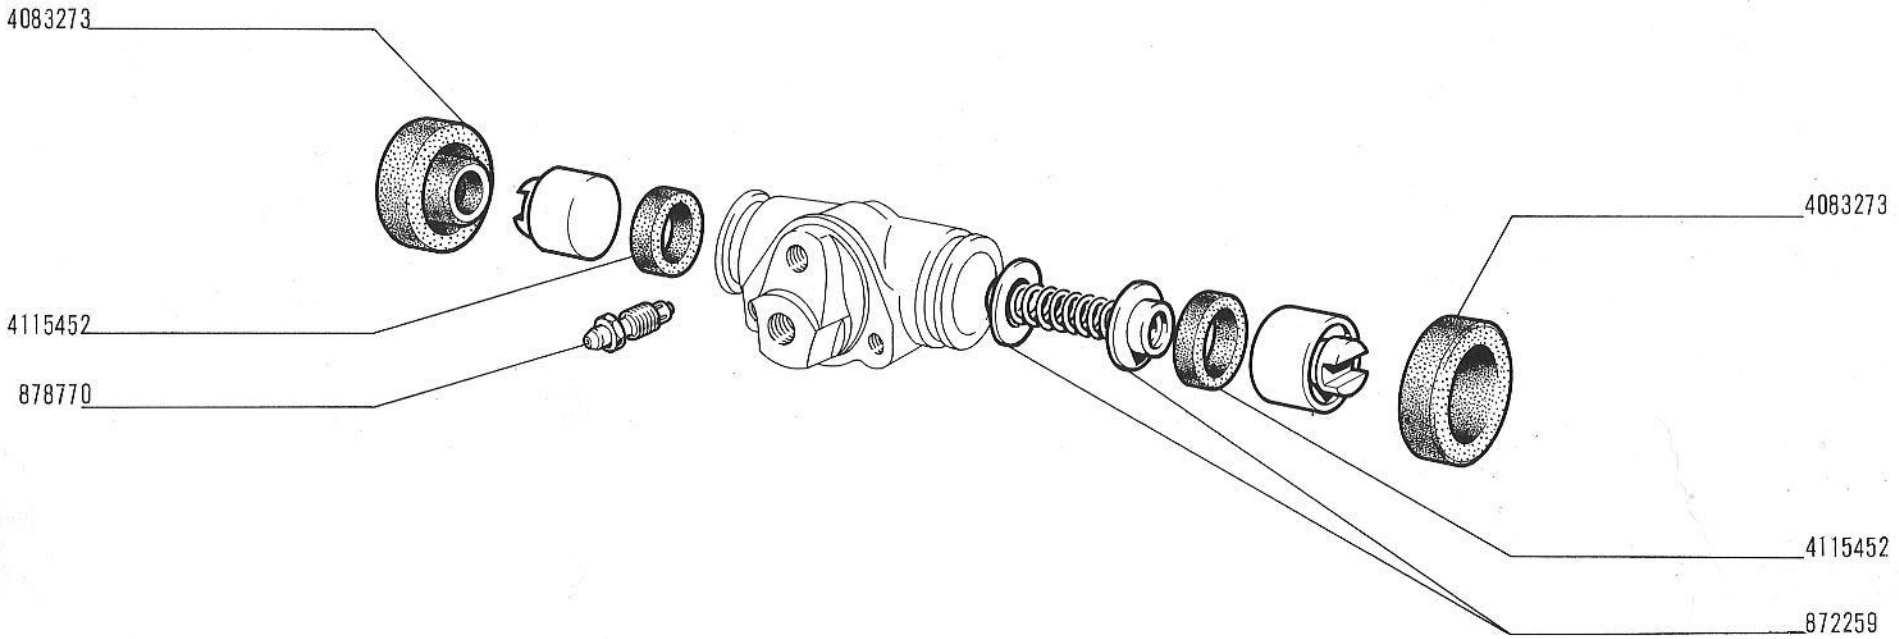

2238 A

500 (110F)


CILINDRO COMANDO GANASCE 4065978

- *Cylindre de commande mâchoires*
- *Radbremszylinder*
- *Wheel Cylinder*
- *Cilindro de freno*

C1.07/1

30-9-9165

modif.	n. ordinaz.	quant.	Denominazione	Désignation	Benennung	Description	Denominaciones
	872259	1	Premiguarnizione	Presse-joint	Druckfeder	Expander	Elemento separador
	878770	1	Vite di spurgo	Vis	Schraube	Screw	Tornillo
	4083273	2	Cuffia	Capuchon	Manschette	Boot	Capuchón
	4115452	2	Anello tenuta	Joint	Dichtring	Seal	Junta

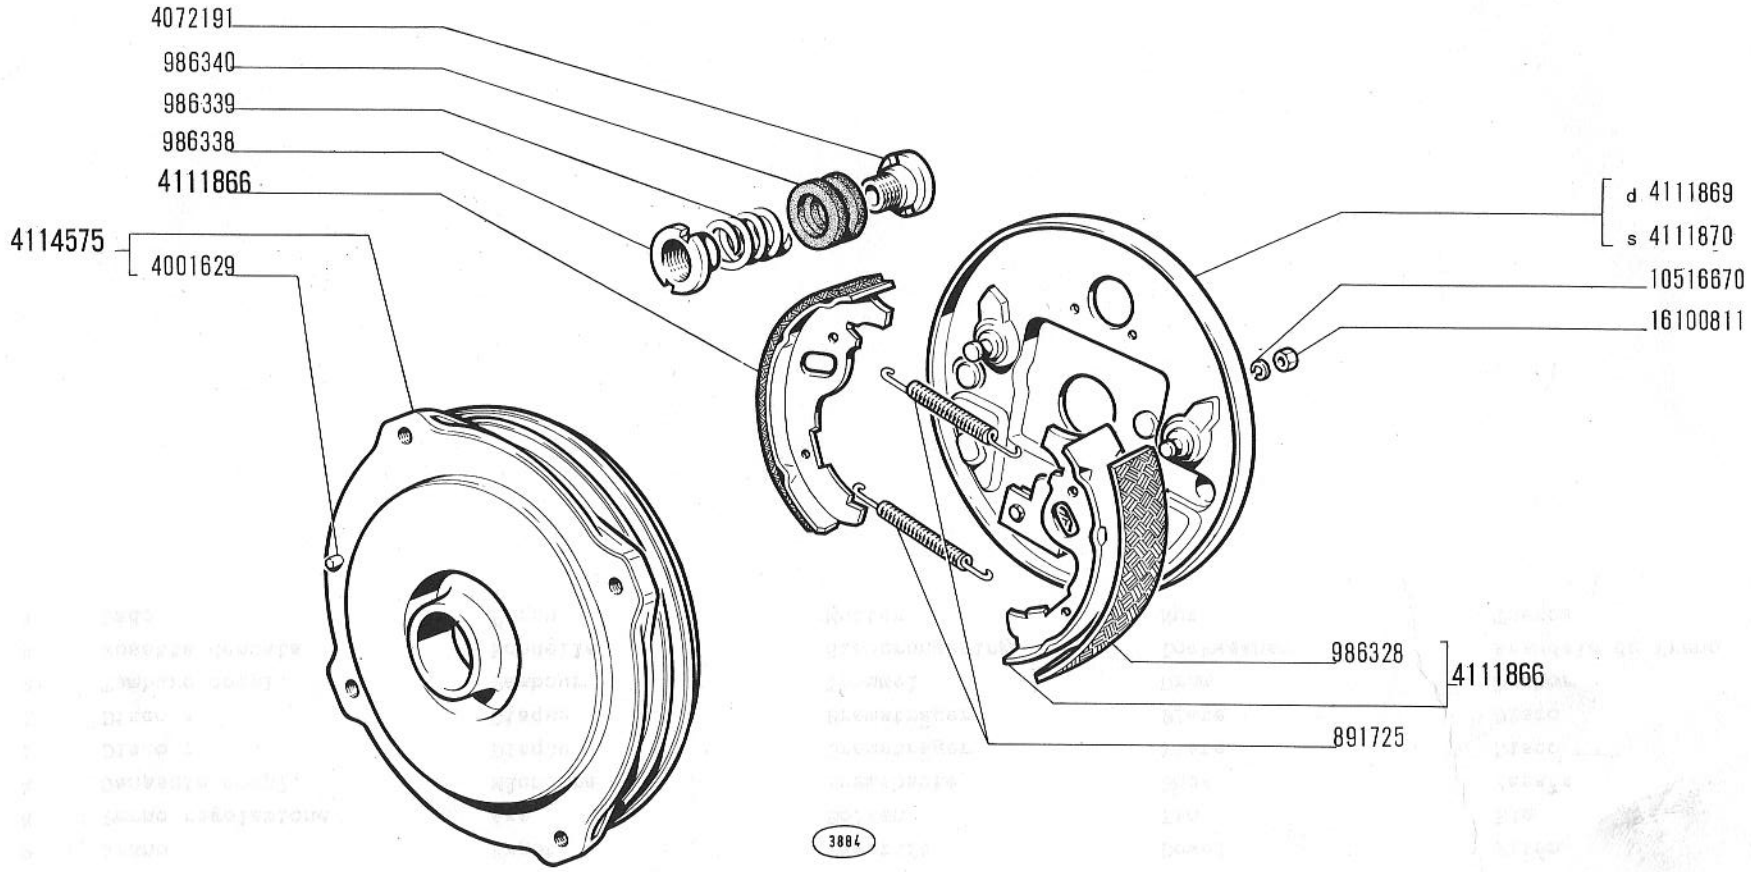

500 (110F)


FRENI RUOTE ANTERIORI

- *Freins de roues AV*
- *Vorderradbremsen*
- *Front Wheel Brakes*
- *Frenos anteriores*

C1.30

30-9-1965

modif.	n. ordinaz.	quant.	Denominazione	Désignation	Benennung	Description	Denominaciones
	891725	4	Molla richiamo	Ressort	Feder	Spring	Resorte
	986328	4	Segmento	Garniture	Belag	Lining	Forro
	986338	4	Boccola	Douille	Büchse	Bush	Casquillo
	986339	4	Molla	Ressort	Feder	Spring	Resorte
	986340	8	Rosetta di frizione	Rondelle	Scheibe	Washer	Arandela
	4001629	2	Grano	Ergot	Passtift	Dowel	Pitón
	4072191	4	Perno regolazione	Axe	Bolzen	Pin	Eje
	4111866	4	Ganascia compl.	Mâchoire	Bremsbacke	Shoe	Zapata
	4111869	1	Disco d	Disque	Bremsträger	Plate	Disco
	4111870	1	Disco s	Disque	Bremsträger	Plate	Disco
	4114575	2	Tamburo compl.	Tambour	Trommel	Drum	Tambor
	12605570	4	Rosetta dentata	Rondelle	Sicherungsring	Lockwasher	Arandela de freno
	16100811	4	Dado	Écrou	Mutter	Nut	Tuerca

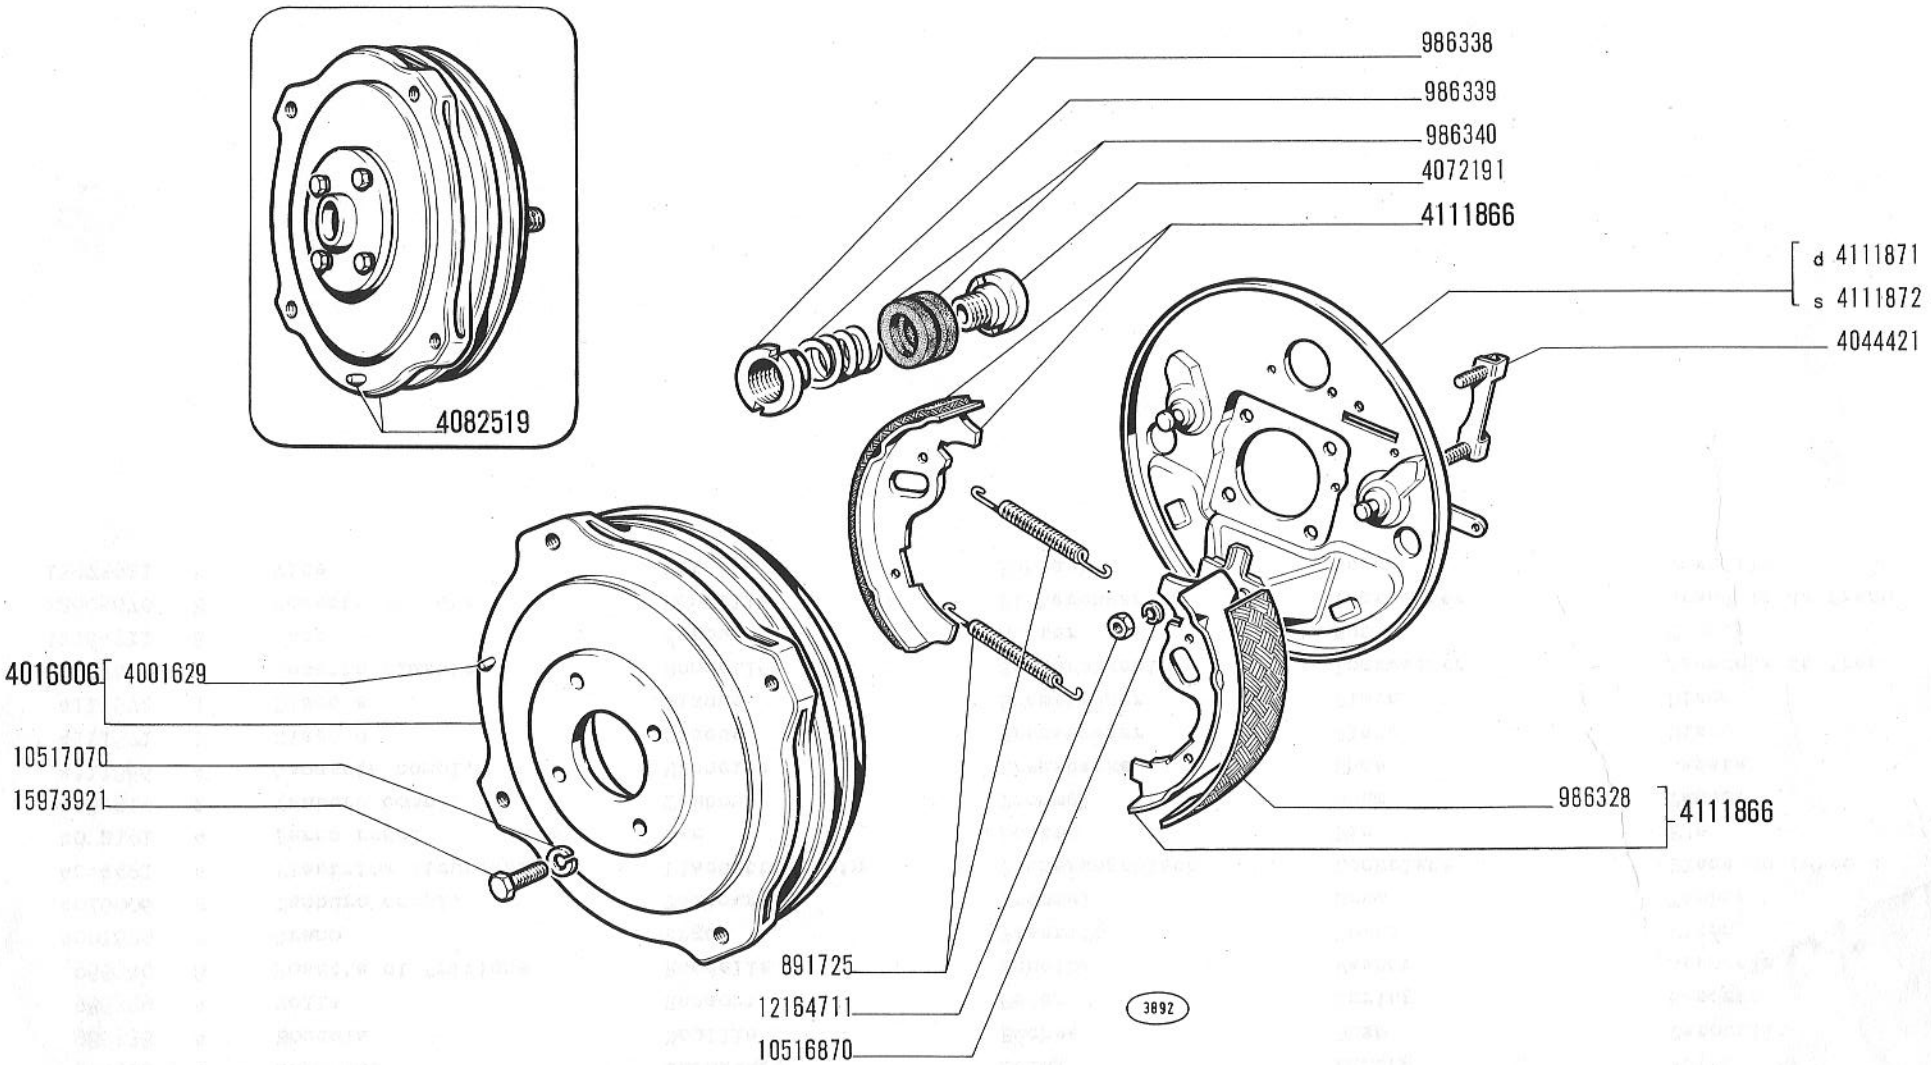

500 (110F)


FRENI RUOTE POSTERIORI


- *Freins de roues AR*
- *Hinterradbremsen*
- *Rear Wheel Brakes*
- *Frenos posteriores*

C1.32

30-9-1965

modif.	n. ordinaz.	quant.	Denominazione	Désignation	Benennung	Description	Denominaciones
	891725	4	Molla richiamo	Ressort	Feder	Spring	Resorte
	986328	4	Segmento	Garniture	Belag	Lining	Forro
	986338	4	Boccola	Douille	Büchse	Bush	Casquillo
	986339	4	Molla	Ressort	Feder	Spring	Resorte
	986340	8	Rosetta di frizione	Rondelle	Scheibe	Washer	Arandela
	4001629	2	Grano	Ergot	Passtift	Dowel	Pitón
	4016006	2	Tamburo compl.	Tambour	Trommel	Drum	Tambor
	4044421	4	Piastrina sicurezza	Plaquette frein	Sicherungsblech	Lockplate	Placa de freno
	4072191	4	Perno regol.	Axe	Bolzen	Pin	Eje
	4082519	2	Tamburo compl.	Tambour	Trommel	Drum	Tambor
	4111866	4	Ganascia compl.	Mâchoire	Bremsbacke	Shoe	Zapata
	4111871	1	Disco d	Disque	Bremsträger	Plate	Disco
	4111872	1	Disco s	Disque	Bremsträger	Plate	Disco
	10517070	8	Rosetta elastica	Rondelle	Sicherungsring	Lockwasher	Arandela de freno
	12164711	8	Dado	Écrou	Mutter	Nut	Tuerca
	12605670	8	Rosetta dentata	Rondelle	Sicherungsring	Lockwasher	Arandela de freno
	15973921	8	Vite	Vis	Schraube	Screw	Tornillo

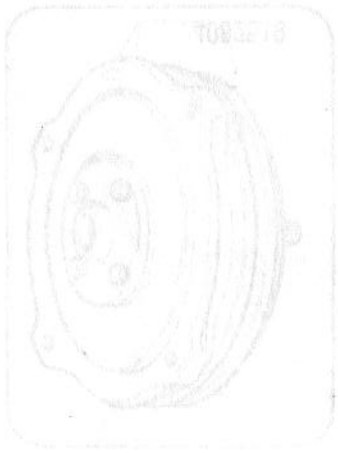

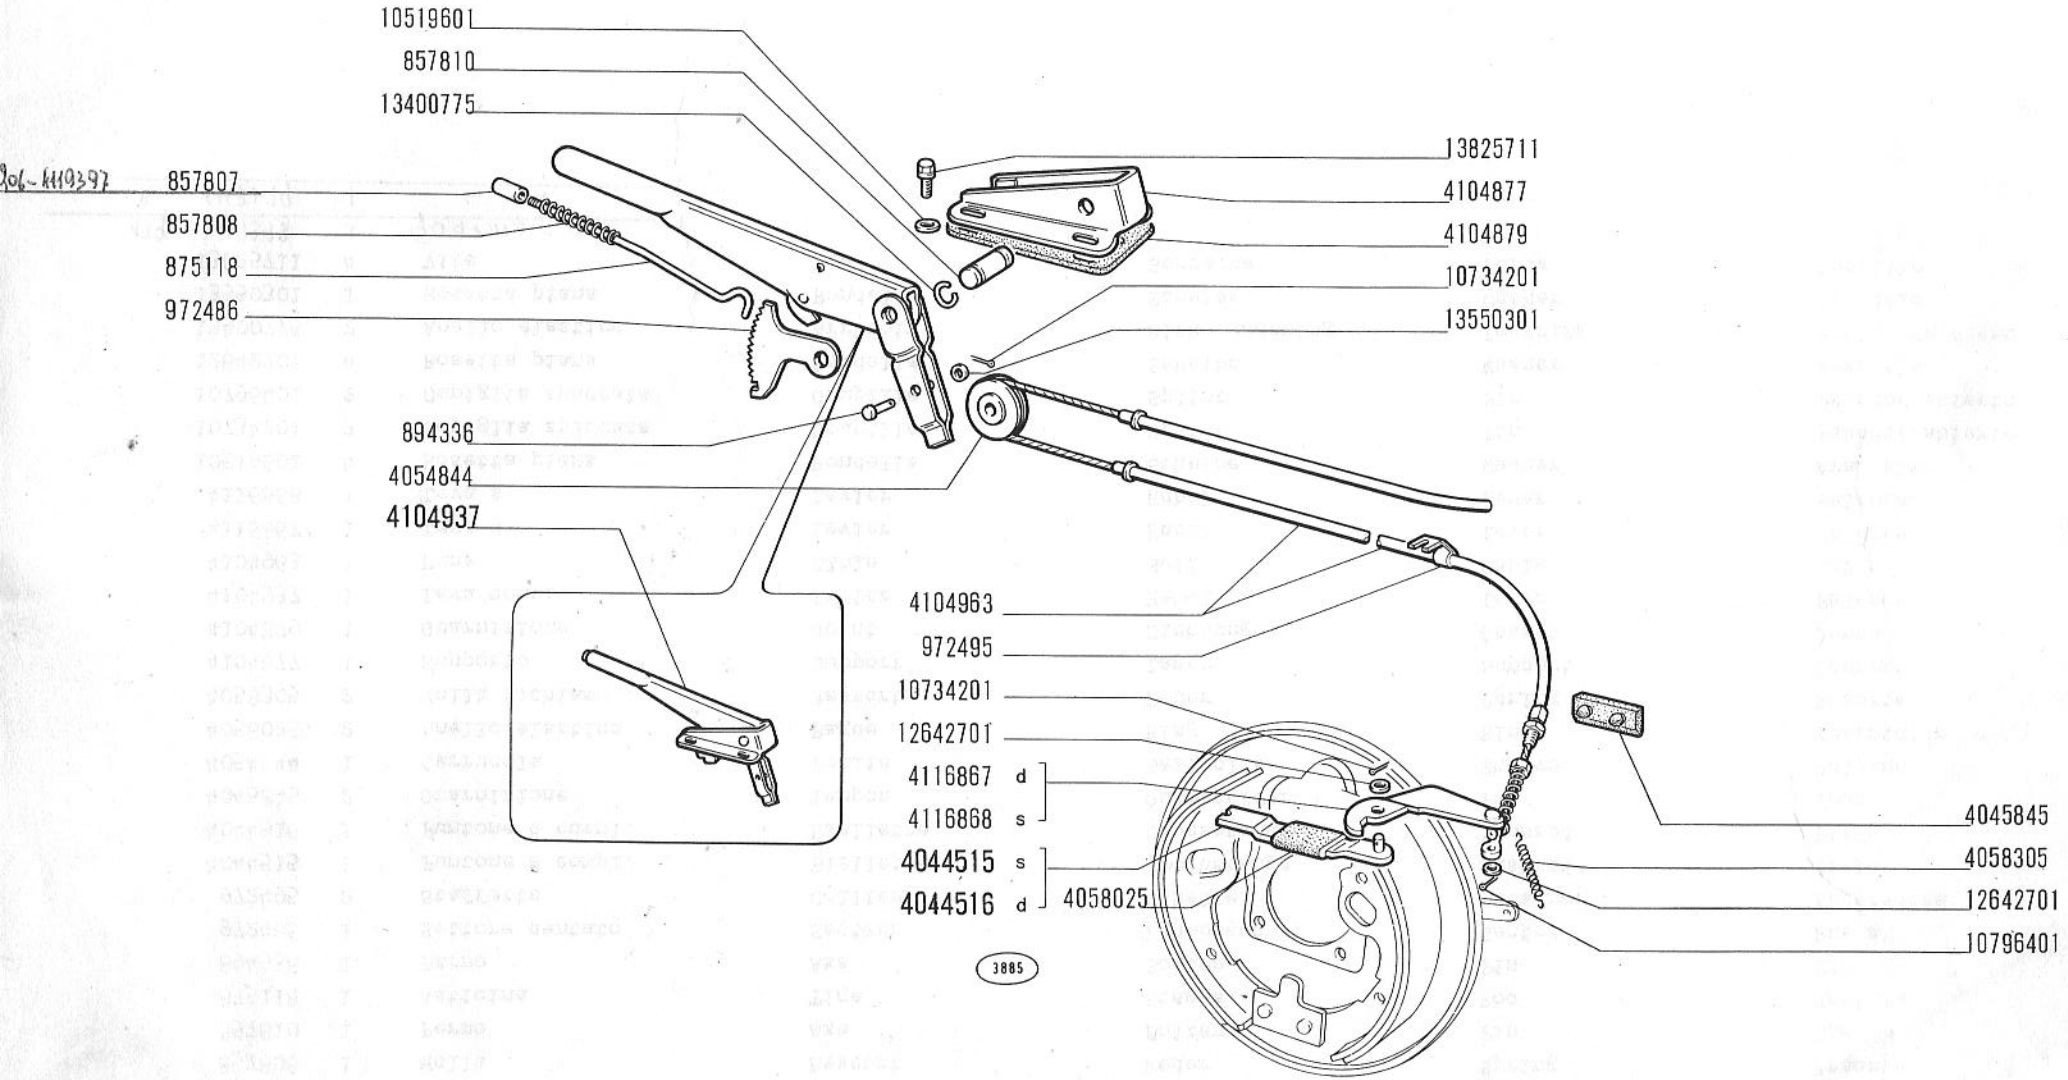

500 (110F)


COMANDO A MANO FRENI

- *Manette de freins*
- *Handbremsbetätigung*
- *Brake Hand Control*
- *Freno de mano*

C1.35

30-9-1965

modif.	n. ordinaz.	quant.	Denominazione	Désignation	Benennung	Description	Denominaciones
206 - 1119397	857807	1	Bottone	Bouton	Knopf	Button	Botón
	857808	1	Molla	Ressort	Feder	Spring	Resorte
	857810	1	Perno	Axe	Bolzen	Pin	Eje
	875118	1	Asticina	Tige	Stange	Rod	Varilla
	894336	1	Perno	Axe	Bolzen	Pin	Eje
	972486	1	Settore dentato	Secteur	Zahnbogen	Sector	Rueda
	972495	2	Staffetta	Collier	Schelle	Retainer	Abrazadera
	4044515	1	Puntone s compl.	Biellette	Druckstange	Pushrod	Biela
	4044516	1	Puntone d compl.	Biellette	Druckstange	Pushrod	Biela
	4045845	2	Guarnizione	Tampon	Gummipuffer	Pad	Tope
	4054844	1	Carrucola	Poulie	Seilrolle	Sheave	Roldana
	4058025	2	Anello elastico	Bague	Ring	Ring	Guarnición
	4058305	2	Molla richiamo	Ressort	Feder	Spring	Resorte
	4104877	1	Supporto	Support	Lager	Support	Soporte
	4104879	1	Guarnizione	Joint	Dichtung	Gasket	Junta
	4104937	1	Leva compl.	Levier	Hebel	Lever	Palanca
	4104963	1	Fune	Câble	Seil	Cable	Cable
	4116867	1	Leva d	Levier	Hebel	Lever	Palanca
	4116868	1	Leva s	Levier	Hebel	Lever	Palanca
	10519601	4	Rosetta piana	Rondelle	Scheibe	Washer	Arandela
	10734201	3	Copiglia spaccata	Goupille	Splint	Pin	Pasador abierto
	10796401	2	Copiglia spaccata	Goupille	Splint	Pin	Pasador abierto
	12642701	4	Rosetta piana	Rondelle	Scheibe	Washer	Arandela
	13400775	2	Anello elastico	Arrêtoir	Sicherungsring	Lockring	Anillo de freno
	13550301	1	Rosetta piana	Rondelle	Scheibe	Washer	Arandela
	13825711	4	Vite	Vis	Schraube	Screw	Tornillo
179	1119398	1	Guarnizione				
〃	1119399	1	〃 〃				

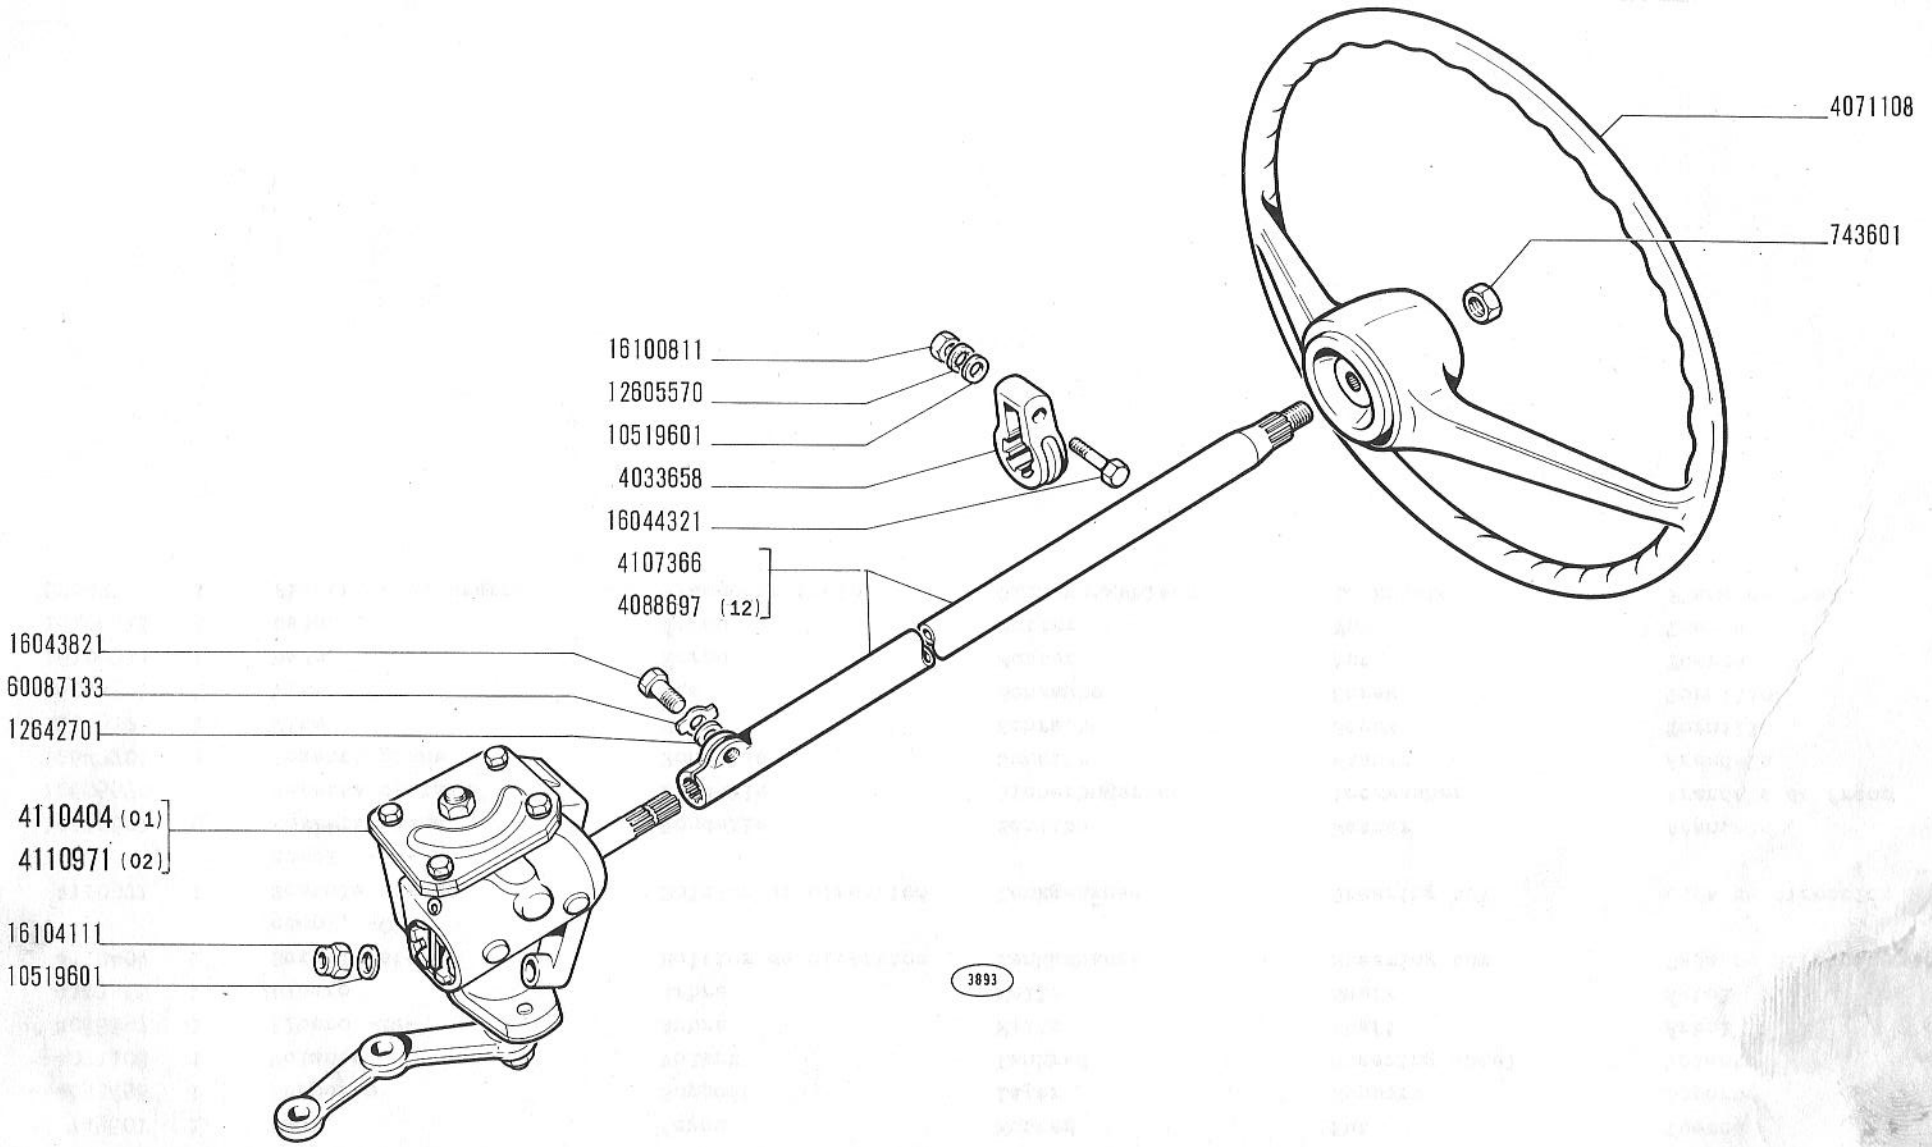

500 (110F)


COMANDO STERZO

- *Commande de direction*
- *Lenkgetriebe*
- *Steering Gear*
- *Volante y caja de la dirección*

D2.01

30-9-1965

modif.	n. ordinaz.	quant.	Denominazione	Désignation	Benennung	Description	Denominaciones
	743601	1	Dado	Écrou	Mutter	Nut	Tuerca
	4033658	1	Supporto	Support	Lager	Support	Soporte
	4071108	1	Volante	Volant	Lenkrad	Steering wheel	Volante
	4088697	1	Albero -12-	Arbre	Welle	Shaft	Árbol
	4107366	1	Albero	Arbre	Welle	Shaft	Árbol
	4110404	1	Scatola sterzo compl. -01-	Boîtier de direction	Lenkgehäuse	Steering box	Caja de dirección
	4110971	1	Scatola sterzo compl. -02-	Boîtier de direction	Lenkgehäuse	Steering box	Caja de dirección
	10519601	5	Rosetta piana	Rondelle	Scheibe	Washer	Arandela
	12605570	1	Rosetta dentata	Rondelle	Sicherungsring	Lockwasher	Arandela de freno
	12642701	1	Rosetta piana	Rondelle	Scheibe	Washer	Arandela
	16043821	1	Vite	Vis	Schraube	Screw	Tornillo
	16044321	1	Vite	Vis	Schraube	Screw	Tornillo
	16100811	1	Dado	Écrou	Mutter	Nut	Tuerca
	16104111	3	Dado	Écrou	Mutter	Nut	Tuerca
	60087133	1	Piastrina sicurezza	Plaquette frein	Sicherungsblech	Lockplate	Placa de freno

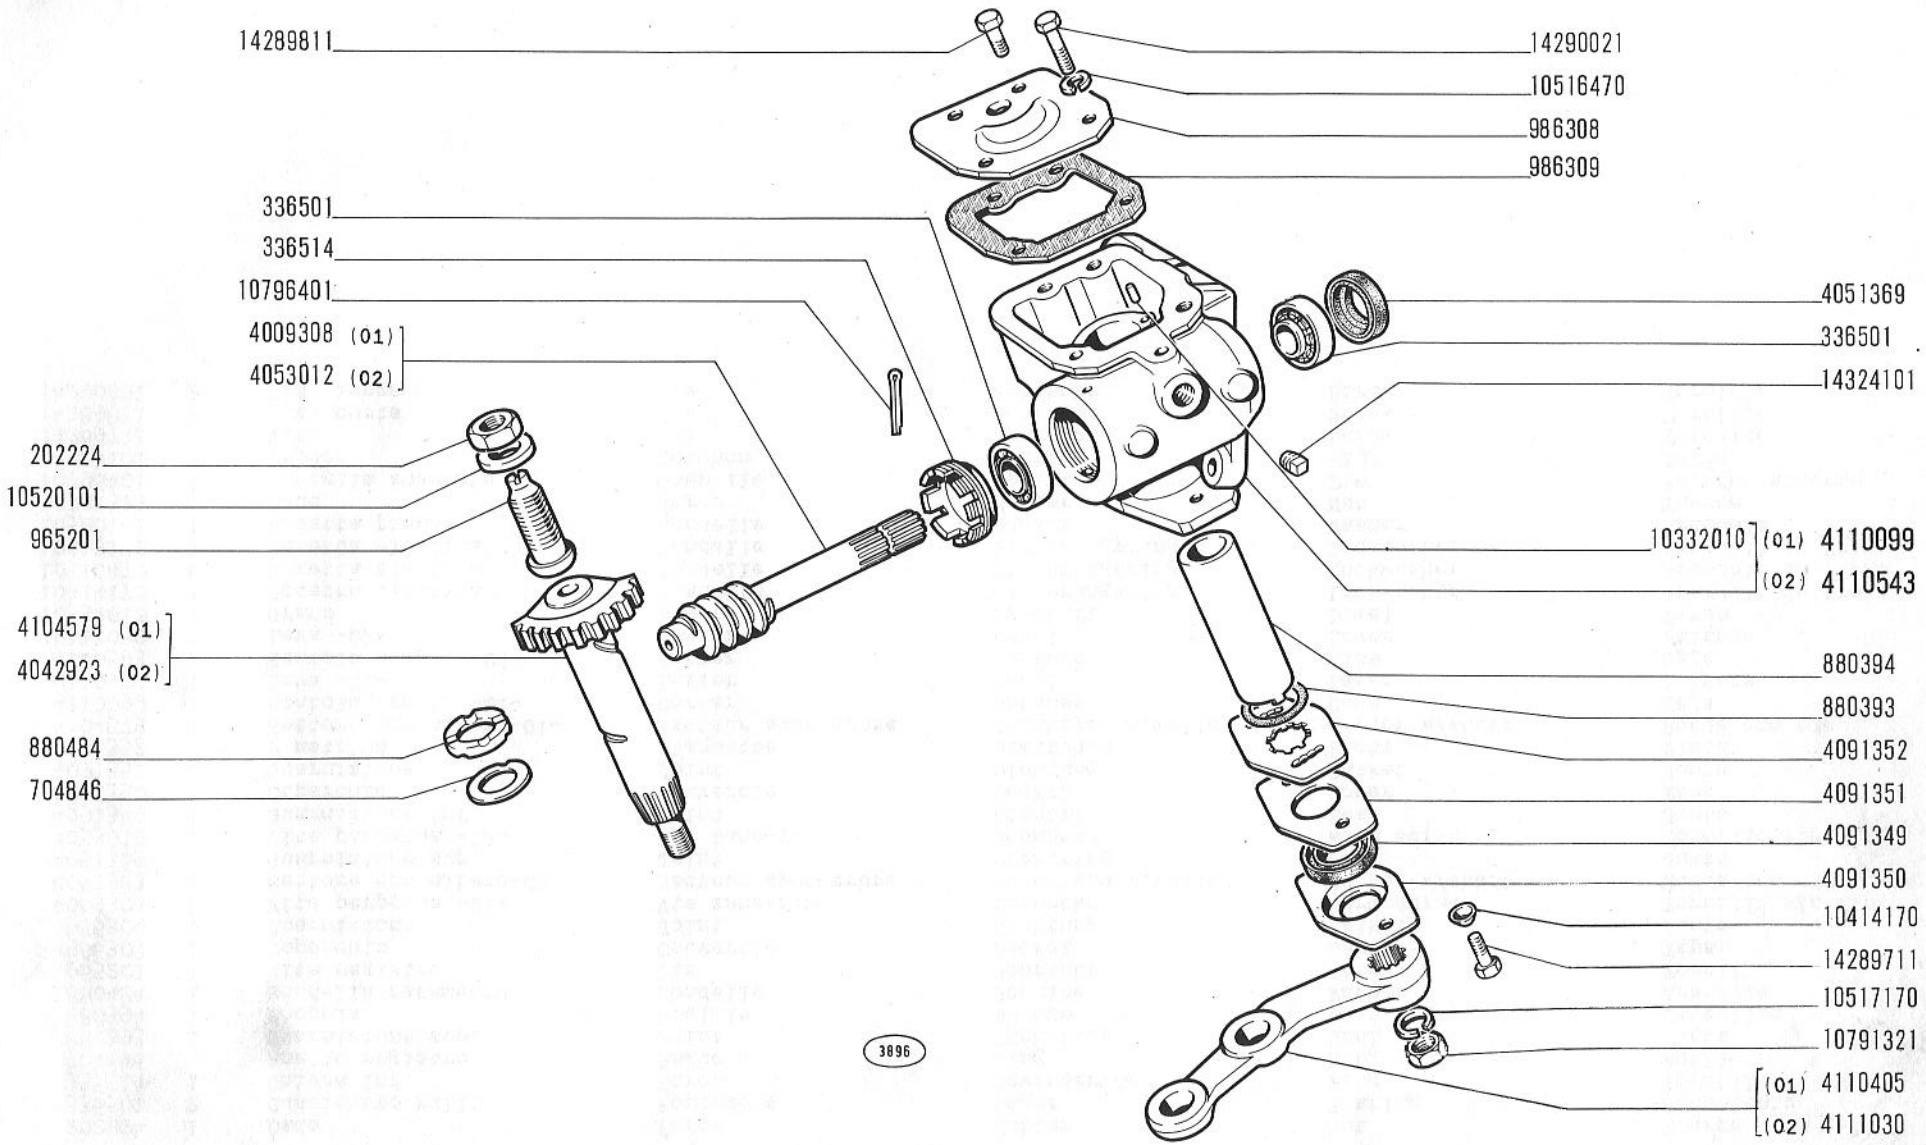

500 (110F)


SCATOLA STERZO 4110404, 4110971

- *Boîtier de direction*
- *Lenkgehäuse*
- *Steering Box*
- *Caja de la dirección*

D2.02

30-9-1965

modif.	n. ordinaz.	quant.	Denominazione	Désignation	Benennung	Description	Denominaciones
	202224	1	Dado	Écrou	Mutter	Nut	Tuerca
	336501	2	Cuscinetto rulli	Roulement	Lager	Bearing	Rodamiento
	336514	1	Ghiera inf.	Écrou	Gewindering	Plug	Tornillo
	704846		Anello registro	Bague	Ring	Ring	Anillo
	880393	1	Guarnizione sup.	Joint	Dichtring	Seal	Junta
	880394	1	Boccola	Douille	Büchse	Bush	Casquillo
	880484	1	Rondella rasamento	Rondelle	Scheibe	Washer	Arandela
	965201	1	Vite registro	Vis	Schraube	Screw	Tornillo
	986308	1	Coperchio	Couvercle	Deckel	Cover	Tapa
	986309	1	Guarnizione	Joint	Dichtung	Gasket	Junta
	4009308	1	Vite perpetua -01-	Vis sans-fin	Schnecke	Worm screw	Tornillo sin fin
	4042923	1	Settore con albero-02-	Secteur avec arbre	Zahnbogen m.Welle	Sector w/shaft	Rueda con eje
	4051369	1	Guarnizione sup.	Joint	Dichtring	Seal	Junta
	4053012	1	Vite perpetua -02-	Vis sans-fin	Schnecke	Worm screw	Tornillo sin fin
	4091349	1	Guarnizione inf.	Joint	Dichtring	Seal	Junta
	4091350	1	Coperchio	Couvercle	Deckel	Cover	Tapa
	4091351	1	Guarnizione	Joint	Dichtung	Gasket	Junta
	4091352	1	Piastrina	Plaquette	Plättchen	Plate	Placa
	4104579	1	Settore con albero-01-	Secteur avec arbre	Zahnbogen m.Welle	Sector w/shaft	Rueda con eje
	4110099	1	Scatola compl. -01-	Carter	Gehäuse	Case	Caja
	4110405	1	Leva -01-	Levier	Hebel	Lever	Palanca
	4110543	1	Scatola compl. -02-	Carter	Gehäuse	Case	Caja
	4111030	1	Leva -02-	Levier	Hebel	Lever	Palanca
	10332010	1	Grano	Ergot	Passtift	Dowel	Pitón
	10414170	1	Rosetta elastica	Rondelle	Sicherungsring	Lockwasher	Arandela de freno
	10516470	4	Rosetta elastica	Rondelle	Sicherungsring	Lockwasher	Arandela de freno
	10517170	1	Rosetta elastica	Rondelle	Sicherungsring	Lockwasher	Arandela de freno
	10520101	1	Rosetta piana	Rondelle	Scheibe	Washer	Arandela
	10791321	1	Dado	Écrou	Mutter	Nut	Tuerca
	10796401	1	Copiglia spaccata	Goupille	Splint	Pin	Pasador abierto
	14324101	1	Tappo	Bouchon	Stopfen	Plug	Tapón
	14289711	1	Vite	Vis	Schraube	Screw	Tornillo
	14289811	2	Vite corta	Vis	Schraube	Screw	Tornillo
	14290021	2	Vite lunga	Vis	Schraube	Screw	Tornillo

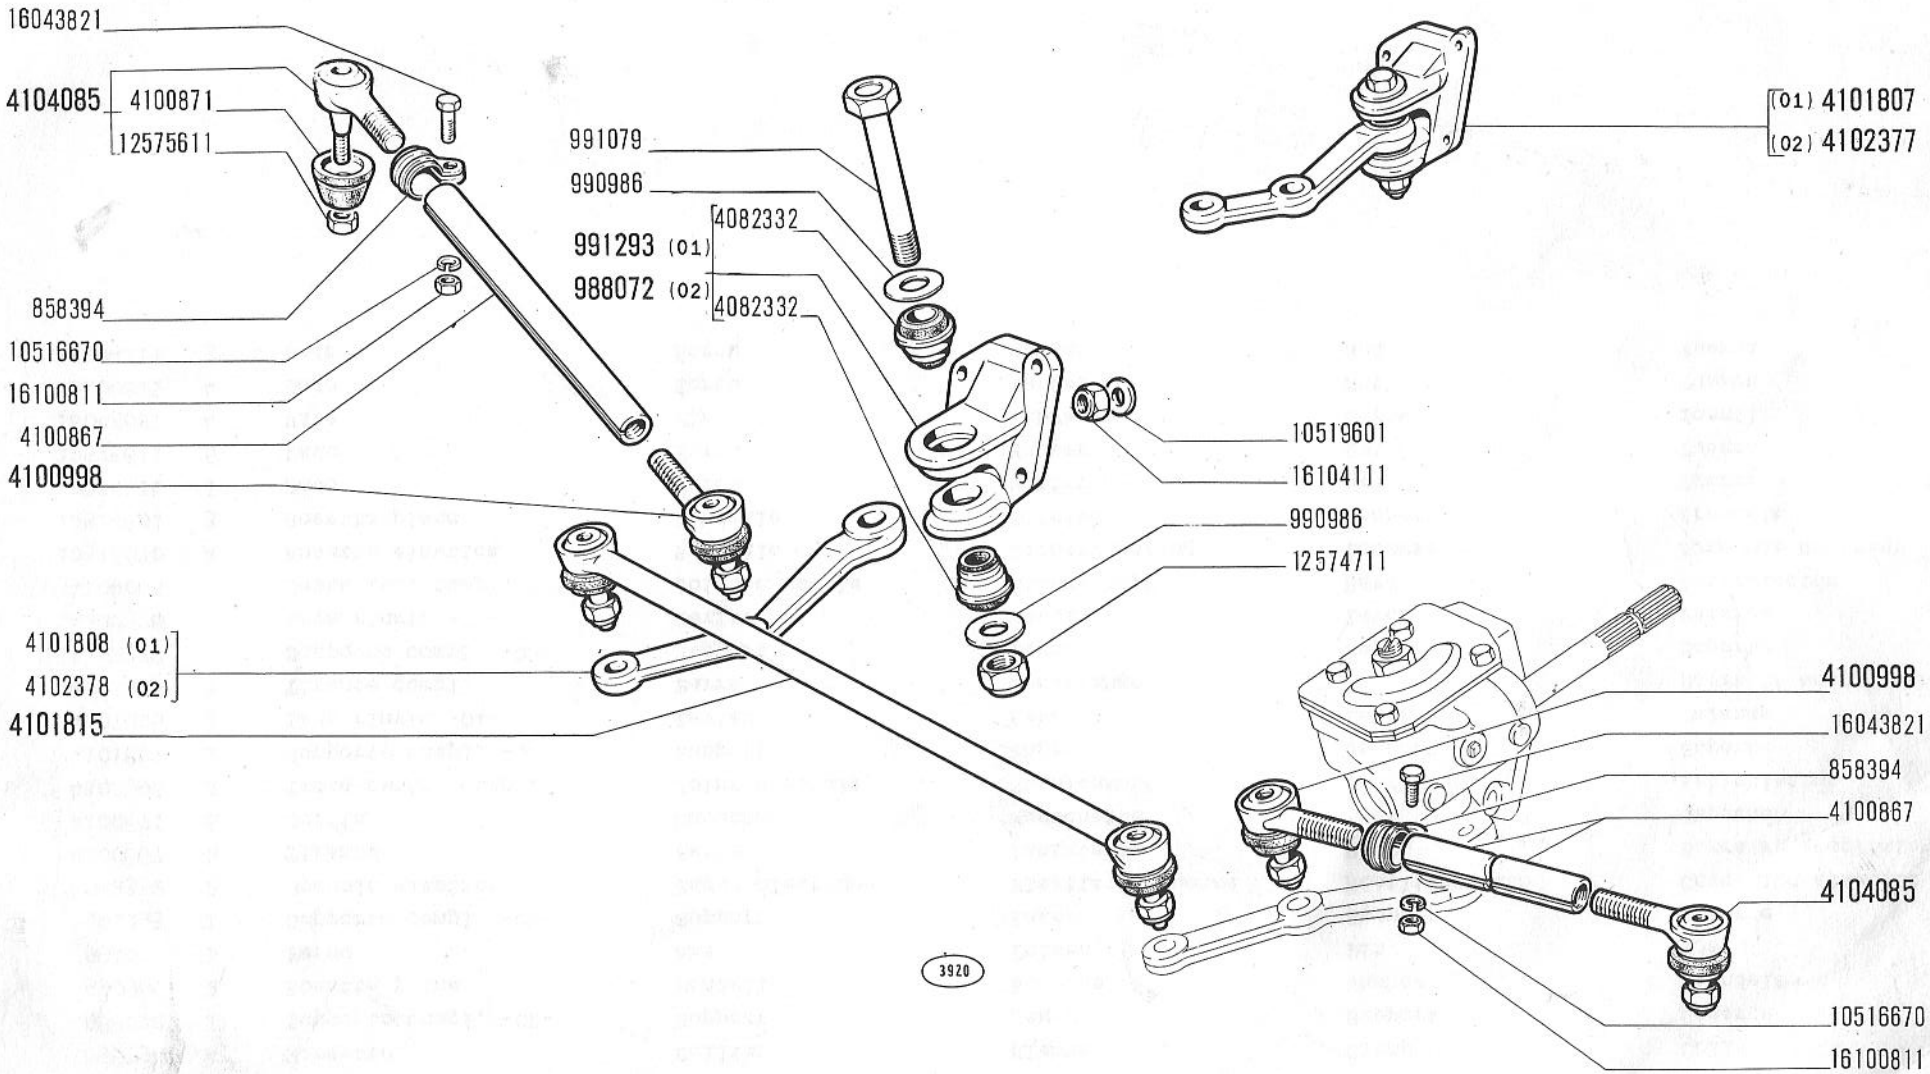

TIRANTERIA COMANDO STERZO


500 (110F)

- *Tringlerie de direction*
- *Lenkgestänge*
- *Steering Linkage*
- *Timonería de la dirección*

D2.10

30-9-1965

modif.	n. ordinaz.	quant.	Denominazione	Désignation	Benennung	Description	Denominaciones
	858394	4	Morsetto	Collier	Klemme	Clamp	Collar
	988072	1	Supporto compl. -02-	Support	Lager	Support	Soporte
	990986	2	Rosetta piana	Rondelle	Scheibe	Washer	Arandela
	991079	1	Perno	Axe	Bolzen	Pin	Eje
	991293	1	Supporto compl. -01-	Support	Lager	Support	Soporte
	4082332	2	Boccola elastica	Bague élastique	Elastische Büchse	Resilient bush	Casquillo elástico
	4100867	2	Tirante	Barre	Lenkstange	Rod	Barra de acoplamiento
	4100871	6	Cuffia	Capuchon	Manschette	Boot	Capuchón
	4100998	2	Testa centr. compl.	Joint à rotule	Stangenkopf	Head	Articulación
	4101807	1	Supporto compl. -01-	Support	Lager	Support	Soporte
	4101808	1	Leva rinvio -01-	Levier	Hebel	Lever	Palanca
	4101815	1	Tirante compl.	Barre	Lenkstange	Rod	Barra de acoplamiento
	4102377	1	Supporto compl. -02-	Support	Lager	Support	Soporte
	4102378	1	Leva rinvio -02-	Levier	Hebel	Lever	Palanca
	4104085	2	Testa lat. compl.	Joint à rotule	Stangenkopf	Head	Articulación
	10516670	4	Rosetta elastica	Rondelle	Sicherungsring	Lockwasher	Arandela de freno
	10519601	3	Rosetta piana	Rondelle	Scheibe	Washer	Arandela
	12574711	1	Dado	Écrou	Mutter	Nut	Tuerca
	12575611	6	Dado	Écrou	Mutter	Nut	Tuerca
	16043821	4	Vite	Vis	Schraube	Screw	Tornillo
	16100811	4	Dado	Écrou	Mutter	Nut	Tuerca
	16104111	3	Dado	Écrou	Mutter	Nut	Tuerca

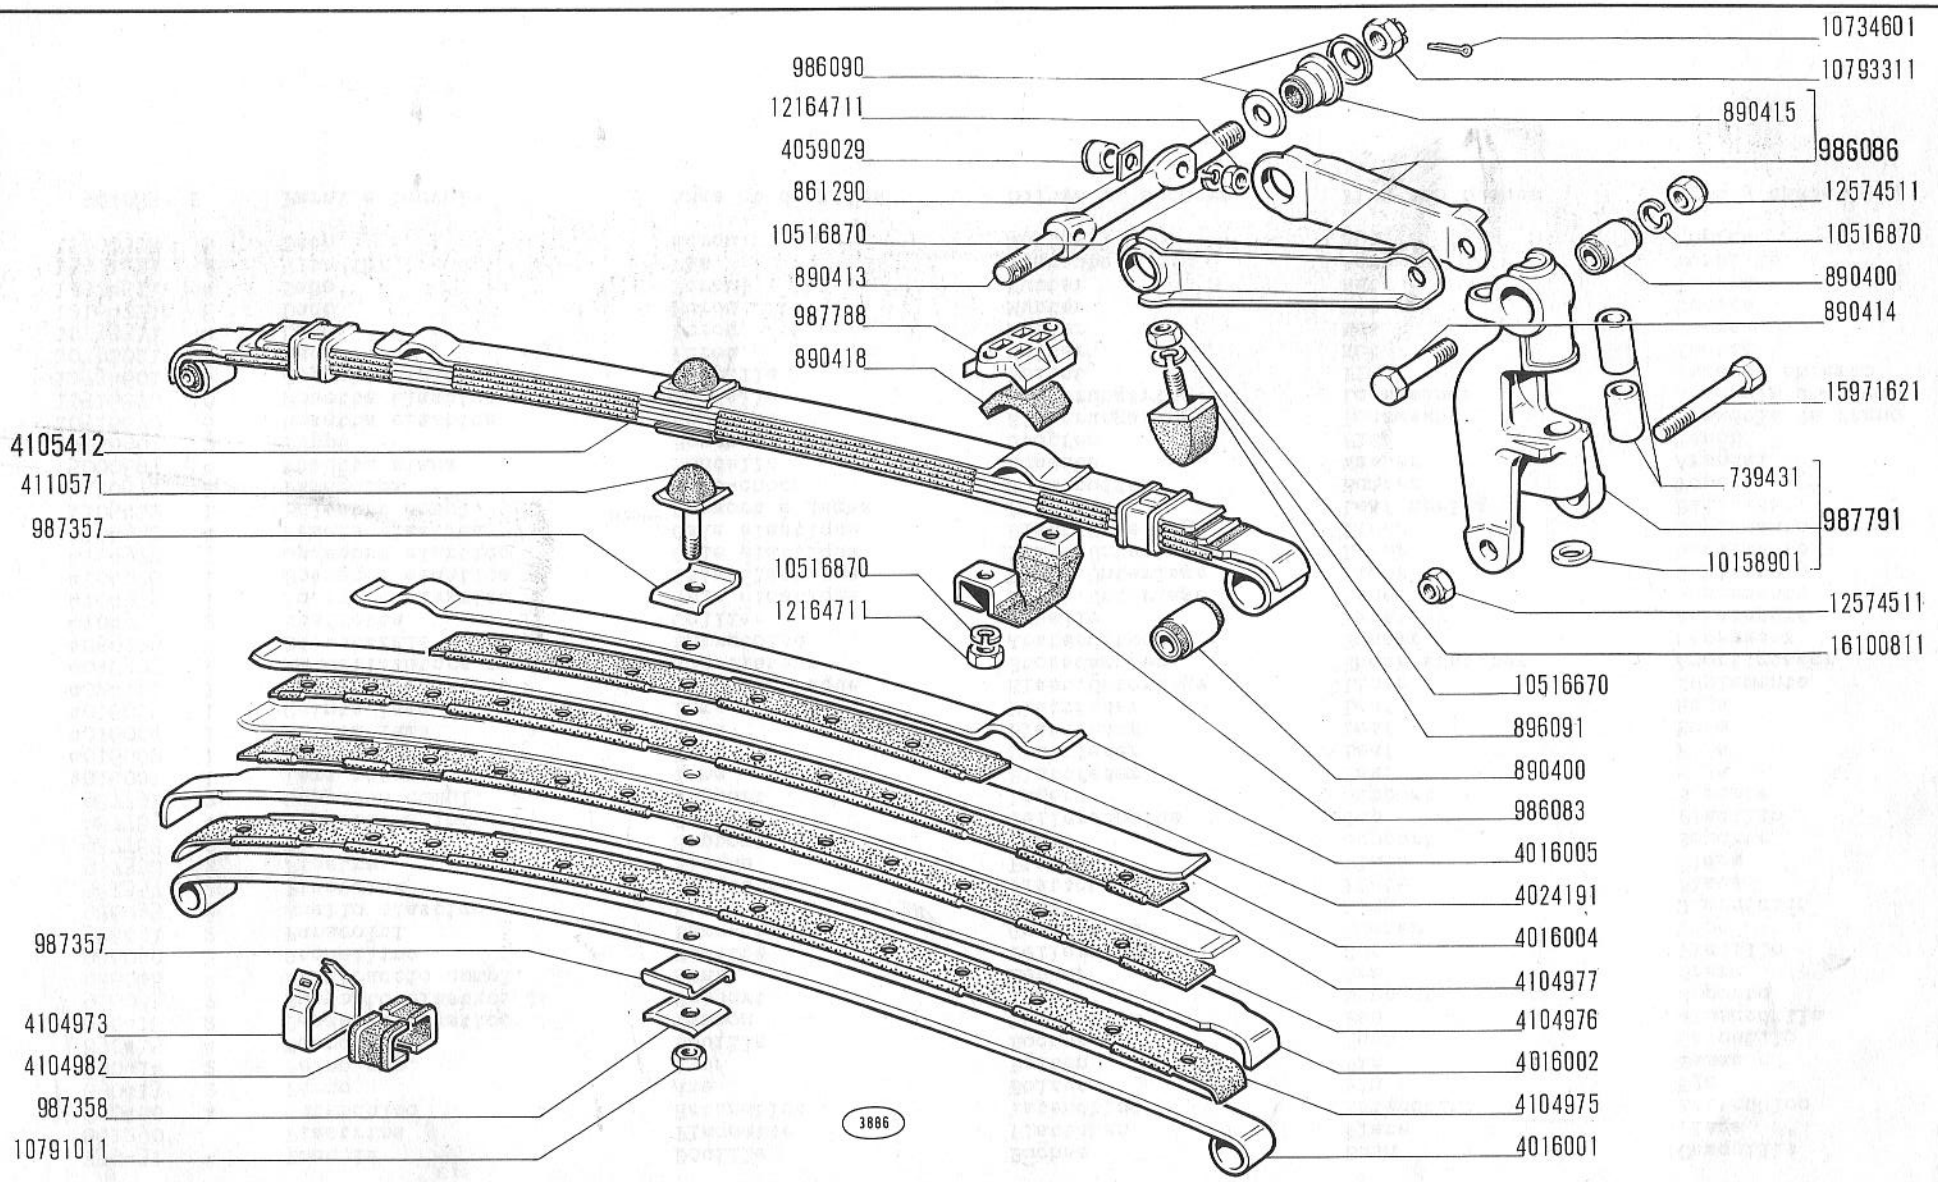

500 (110F)

SOSPENSIONE ANTERIORE


- *Suspension AV*
- *Vorderradaufhängung*
- *Front Suspension*
- *Suspensión anterior*

D3.01

1/2

30-9-1965

modif.	n. ordinaz.	quant.	Denominazione	Désignation	Benennung	Description	Denominaciones
	739431	4	Boccola	Douille	Büchse	Bush	Casquillo
	861290		Piastrina	Plaquette	Plättchen	Plate	Placa
	890400	4	Estendbloc	Estendbloc	Estendbloc	Estendbloc	Estendbloc
	890413	2	Perno	Axe	Bolzen	Pin	Eje
	890414	2	Perno sup.	Axe	Bolzen	Pin	Pasador
	890415	4	Boccola	Douille	Büchse	Bush	Casquillo
	890418	2	Tassello elastico	Tampon	Gummistück	Pad	Almohadilla
	986083	2	Supporto elastico	Support	Lager	Support	Soporte
	986086	4	Semibraccio compl.	Bras	Lenker	Arm	Brazo
	986090	8	Scodellino	Cuvette	Tellerscheibe	Cup	Platillo
	986091	2	Paracolpi	Pare-chocs	Gummipuffer	Bumper	Tope
	986093	8	Anello elastico	Bague	Ring	Ring	Guarnición
	987357	2	Piastrina	Plaquette	Plättchen	Plate	Placa
	987358	2	Piastra	Plaque	Platte	Plate	Placa
	987788	2	Piastra	Support	Lager	Support	Soporte
	987789	4	Scodellino inf.	Cuvette	Tellerscheibe	Cup	Platillo
	987791	2	Supporto compl.	Support	Lager	Support	Soporte
	4016001	1	Lama maestra	Lame	Blattfeder	Leaf	Hoja
	4016002	1	Seconda lama	Lame	Blattfeder	Leaf	Hoja
	4016004	1	Quarta lama	Lame	Blattfeder	Leaf	Hoja
	4016005	1	Quinta lama	Lame	Blattfeder	Leaf	Hoja
	4024191	1	Spessore elastico	Cale élastique	Elast.Unterlage	Liner	Suplemento
	4048307	2	Ammortizzatore compl.	Amortisseur	Stossdämpfer	Shock absorber	Amortiguador
	4059029	4	Distanziale	Entretoise	Abstandstück	Spacer	Separador
	4104973	2	Staffetta	Collier	Schelle	Retainer	Abrazadera
	4104975	1	Spessore elastico	Cale élastique	Elast.Unterlage	Liner	Suplemento
	4104976	1	Spessore elastico	Cale élastique	Elast.Unterlage	Liner	Suplemento
	4104977	1	Spessore elastico	Cale élastique	Elast.Unterlage	Liner	Suplemento
	4104982	4	Fascia elastica	Cale élastique	Elast.Unterlage	Liner	Suplemento
	4105412	1	Balestra compl.	Ressort à lames	Blattfeder	Leaf spring	Ballesta
	4110571	1	Paracolpi	Pare-chocs	Gummipuffer	Bumper	Tope
	5000897	4	Rosetta piana	Rondelle	Scheibe	Washer	Arandela
	10158901	2	Tappo	Bouchon	Stopfen	Plug	Tapón
	10516670	6	Rosetta elastica	Rondelle	Sicherungsring	Lockwasher	Arandela de freno
	10516870	10	Rosetta elastica	Rondelle	Sicherungsring	Lockwasher	Arandela de freno
	10734601	4	Copiglia spaccata	Goupille	Splint	Pin	Pasador abierto
	10791011	1	Dado	Écrou	Mutter	Nut	Tuerca
	10793311	4	Dado	Écrou	Mutter	Nut	Tuerca
	12164711	8	Dado	Écrou	Mutter	Nut	Tuerca
	12574511	4	Dado	Écrou	Mutter	Nut	Tuerca
	15971621	2	Vite inf.	Vis	Schraube	Screw	Tornillo
	16100811	6	Dado	Écrou	Mutter	Nut	Tuerca
	901083	S	Perni e boccole	Axes et douilles	Bolzen u. Büchsen	Pins and bushes	Ejes y casquillos

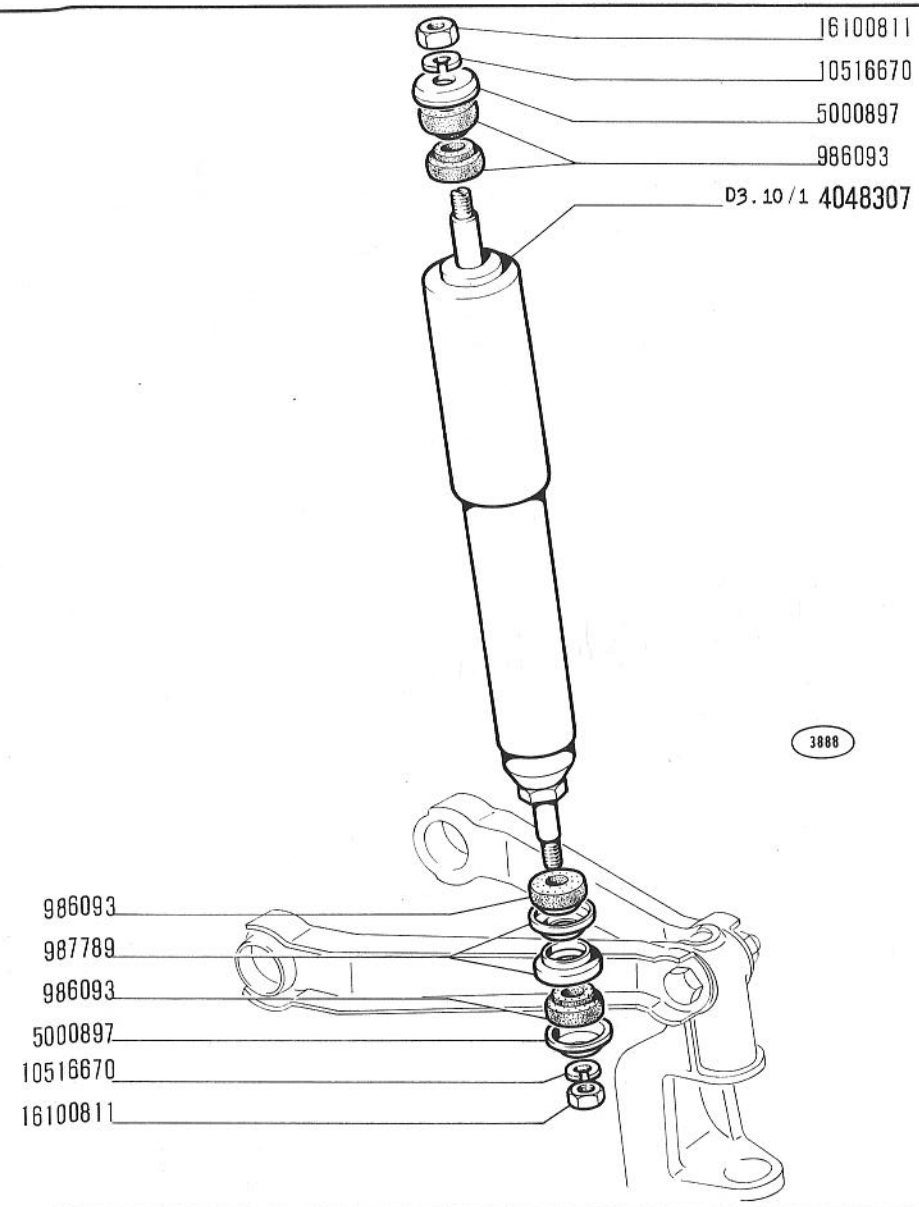



500 (110F)


SOSPENSIONE ANTERIORE

- *Suspension AV*
- *Vorderradaufhängung*
- *Front Suspension*
- *Suspensión anterior*

D3.01

2/2

30-9-1965

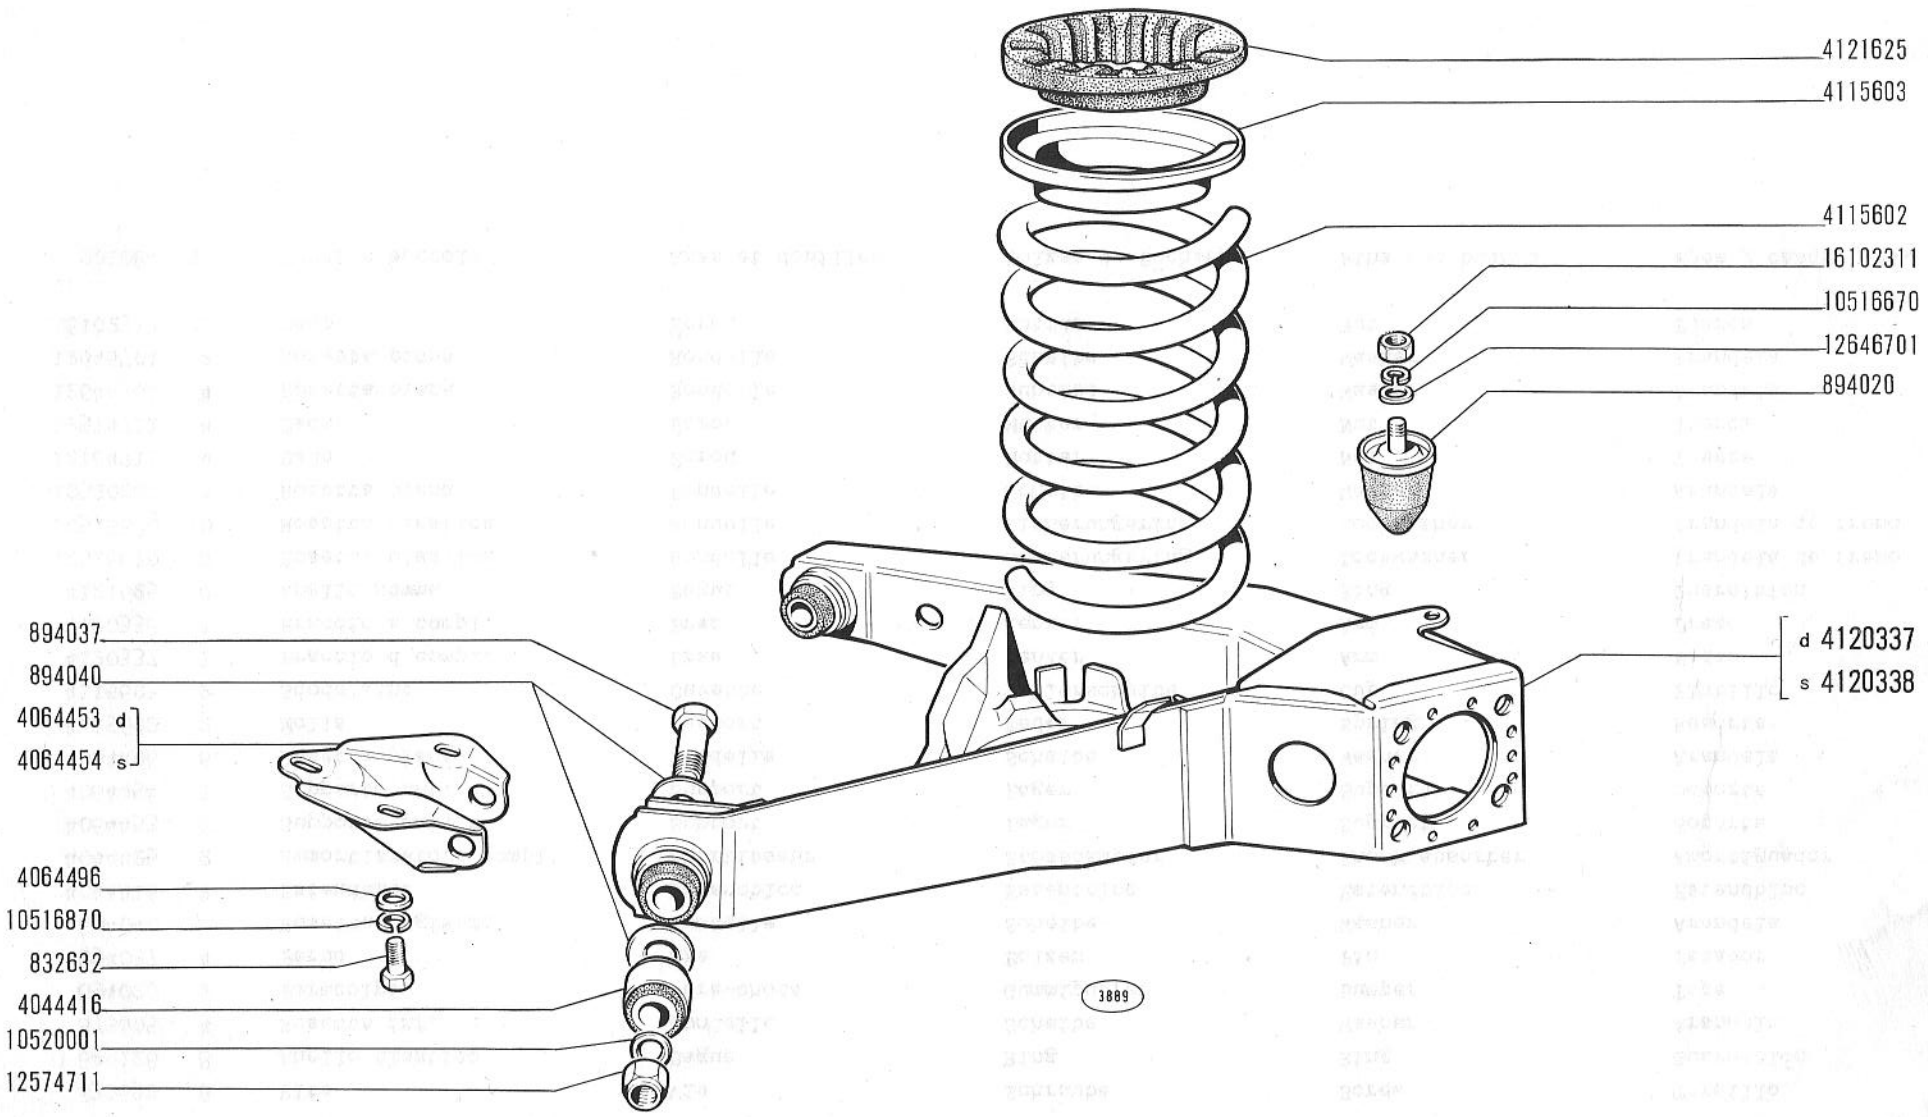

500 (110F)

SOSPENSIONE POSTERIORE


- *Suspension AR*
- *Hinterradaufhängung*
- *Rear Suspension*
- *Suspensión posterior*

D3.05

1/2

30-9-1965

modif.	n. ordinaz.	quant.	Denominazione	Désignation	Benennung	Description	Denominaciones
	832632	6	Vite	Vis	Schraube	Screw	Tornillo
	849128	8	Anello elastico	Bague	Ring	Ring	Guarnición
	875605	4	Rosetta inf.	Rondelle	Scheibe	Washer	Arandela
	894020	2	Paracolpi	Pare-chocs	Gummipuffer	Bumper	Tope
	894037	4	Perno	Axe	Bolzen	Pin	Pasador
	894040		Rosetta registro	Rondelle	Scheibe	Washer	Arandela
	4044416	4	Estendbloc	Estendbloc	Estendbloc	Estendbloc	Estendbloc
	4044425	2	Ammortizzatore compl	Amortisseur	Stossdämpfer	Shock absorber	Amortiguador
	4064453	1	Supporto ant. d	Support	Lager	Support	Soporte
	4064454	1	Supporto ant. s	Support	Lager	Support	Soporte
	4064496	6	Rosetta piana	Rondelle	Scheibe	Washer	Arandela
	4115602	2	Molla	Ressort	Feder	Spring	Resorte
	4115603	2	Scodellino	Cuvette	Tellerscheibe	Cup	Platillo
	4120337	1	Braccio d compl.	Bras	Lenker	Arm	Brazo
	4120338	1	Braccio s compl.	Bras	Lenker	Arm	Brazo
	4121625	4	Anello gomma	Bague	Ring	Ring	Guarnición
	10516670	2	Rosetta elastica	Rondelle	Sicherungsring	Lockwasher	Arandela de freno
	10516870	10	Rosetta elastica	Rondelle	Sicherungsring	Lockwasher	Arandela de freno
	10520001	4	Rosetta piana	Rondelle	Scheibe	Washer	Arandela
	12164711	4	Dado	Écrou	Mutter	Nut	Tuerca
	12574711	4	Dado	Écrou	Mutter	Nut	Tuerca
	12644301	4	Rosetta piana	Rondelle	Scheibe	Washer	Arandela
	12646701	2	Rosetta piana	Rondelle	Scheibe	Washer	Arandela
	16102311	2	Dado	Écrou	Mutter	Nut	Tuerca
	901084	S	Perni e boccole	Axes et douilles	Bolzen u. Büchsen	Pins and bushes	Ejes y casquillos

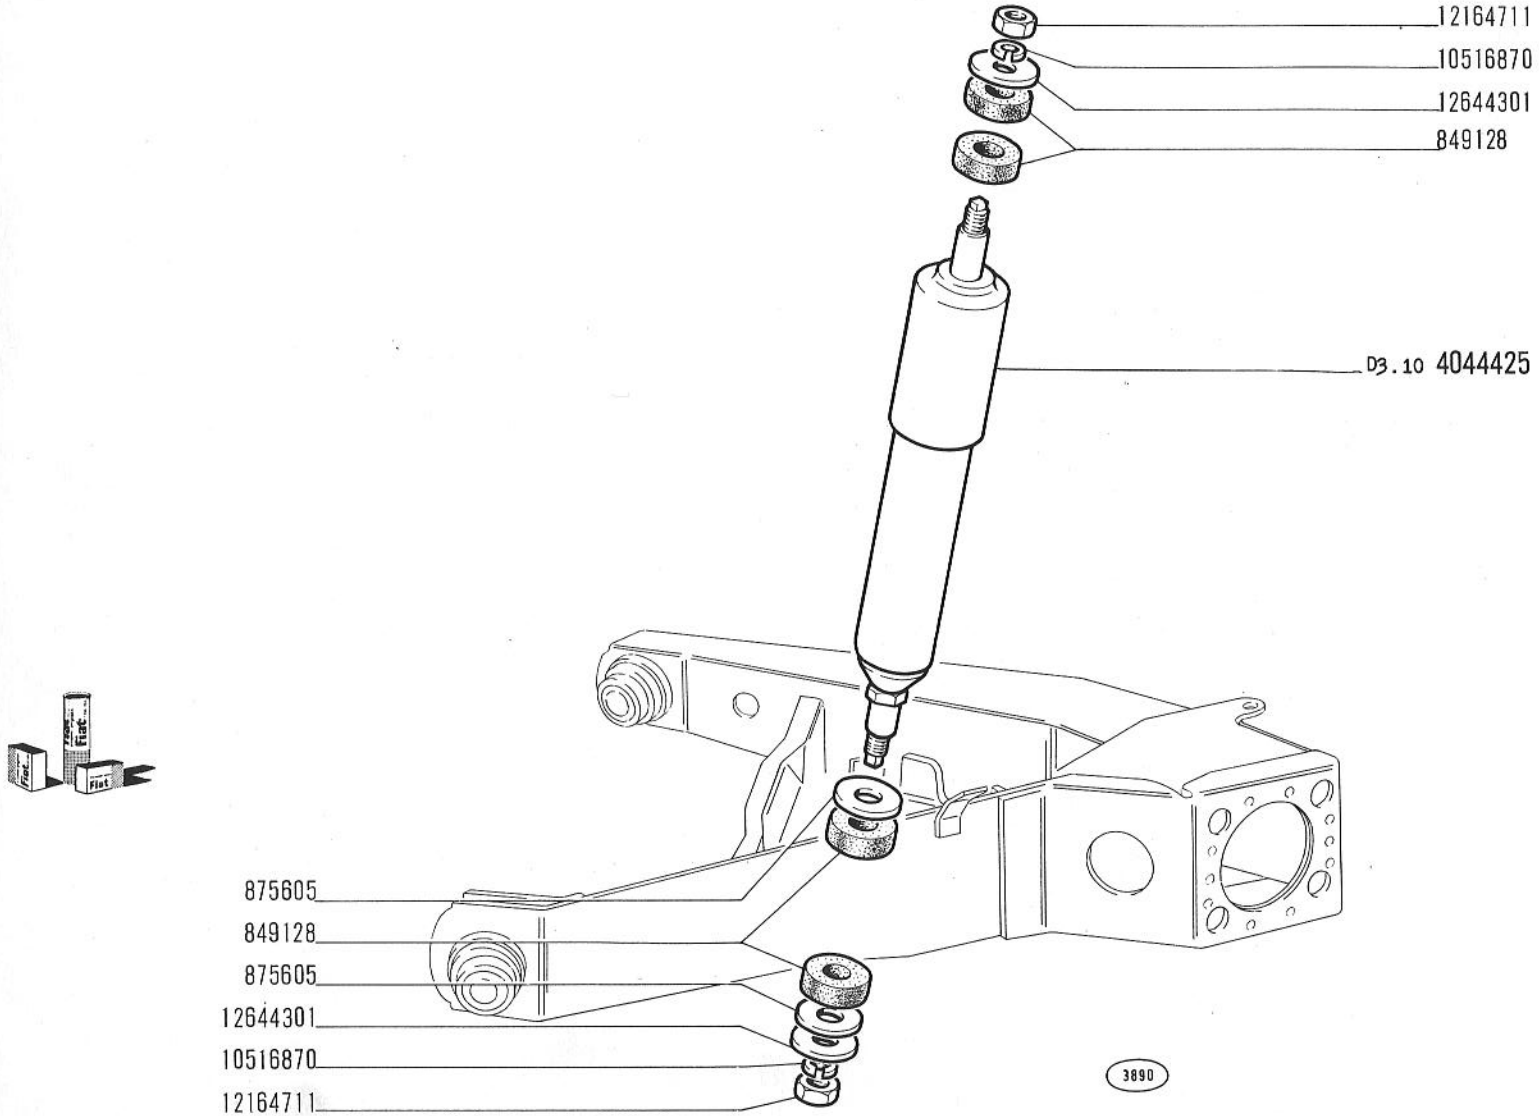


500 (110F)

SOSPENSIONE POSTERIORE

- *Suspension AR*
- *Hinterradaufhängung*
- *Rear Suspension*
- *Suspensión posterior*

D3.05

30-9-1965

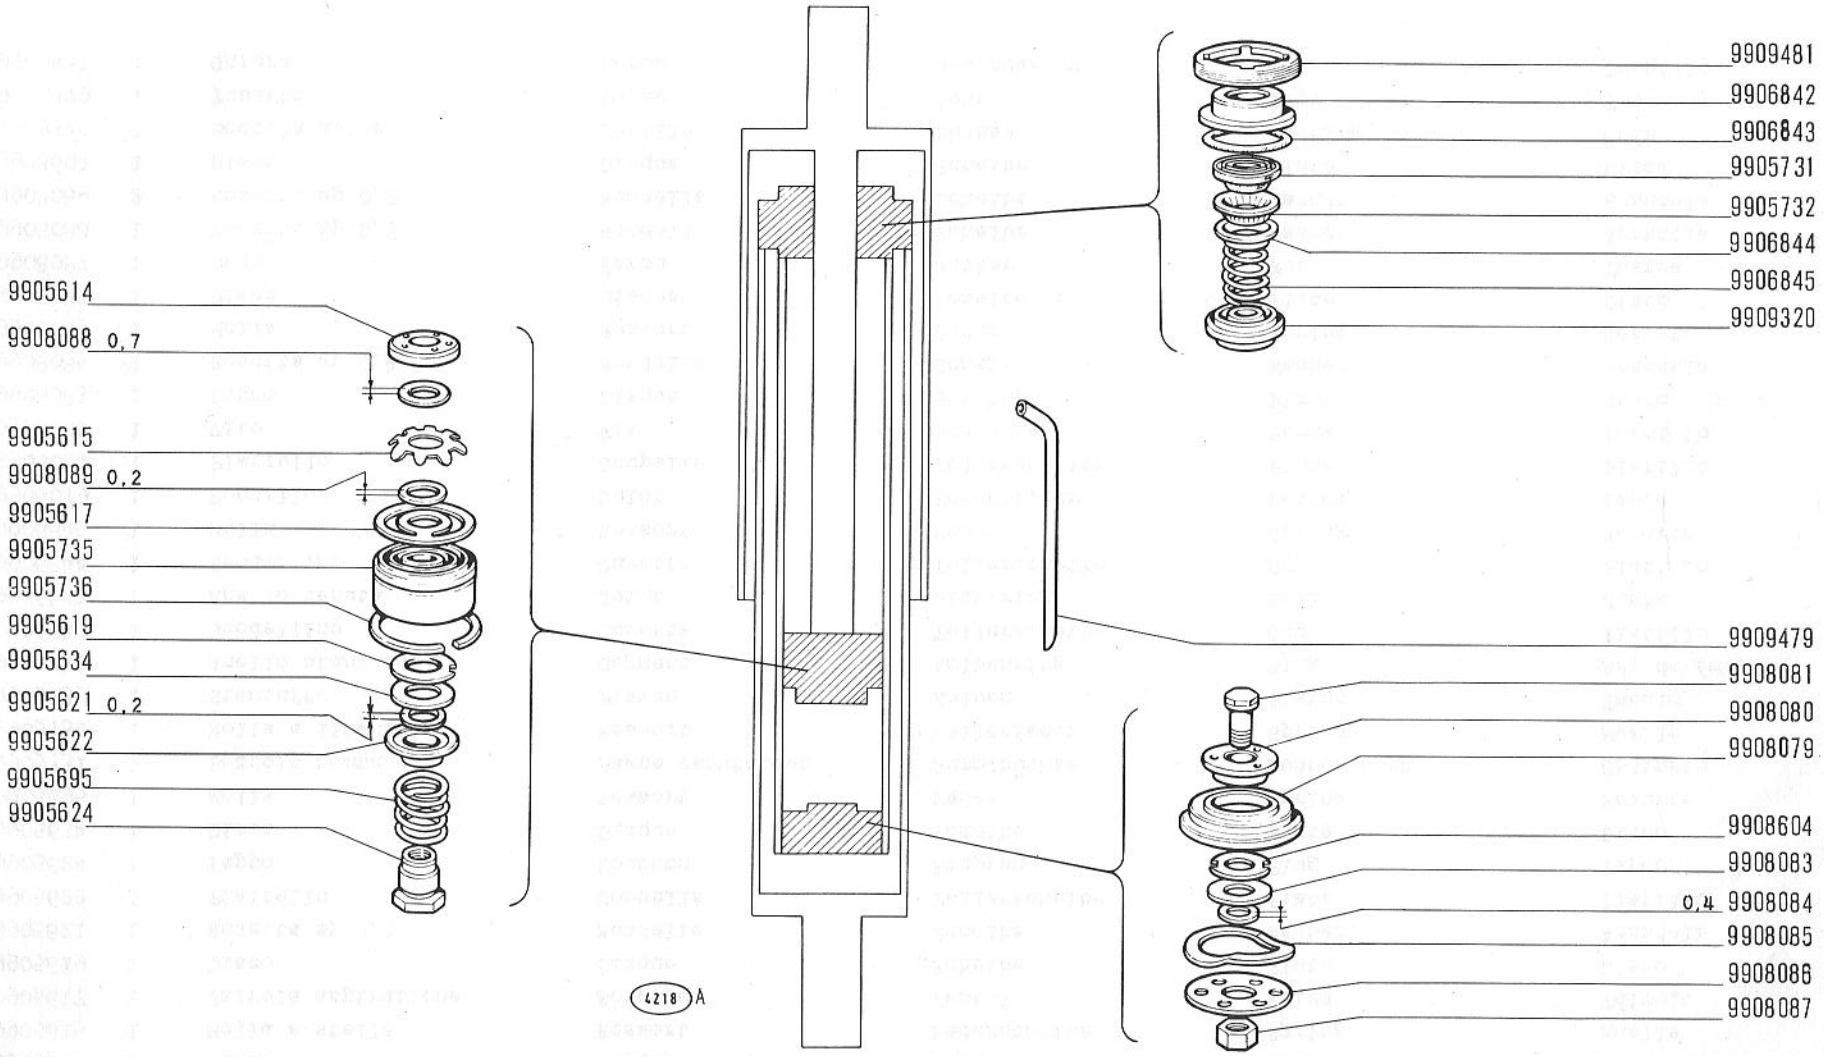

500 (110F)


AMMORTIZZATORE POSTERIORE 4044425 (Riv)

- *Amortisseur AR*
- *Hinterer Stossdämpfer*
- *Rear Shock Absorber*
- *Amortiguador posterior*

D3.10

30-9-1965

modif.	n. ordinaz.	quant.	Denominazione	Désignation	Benennung	Description	Denominaciones
	9905614	1	Disco	Disque	Scheibe	Plate	Disco
	9905615	1	Molla a stella	Ressort	Federscheibe	Spring	Muelle
	9905617	1	Valvola aspirazione	Soupape	Ventil	Valve	Válvula
	9905619	1	Disco	Disque	Scheibe	Plate	Disco
	9905621	1	Rosetta sp.0,2	Rondelle	Scheibe	Washer	Arandela
	9905622	1	Piattello	Coupelle	Tellerscheibe	Plate	Platillo
	9905624	1	Tappo	Bouchon	Stopfen	Plug	Tapón
	9905634	1	Disco	Disque	Scheibe	Plate	Disco
	9905695	1	Molla	Ressort	Feder	Spring	Resorte
	9905731	1	Boccola gomma	Bague caoutchouc	Gummibüchse	Rubber bush	Cojinete
	9905732	1	Molla a linguette	Ressort	Tellerfeder	Spring	Muelle
	9905735	1	Stantuffo	Piston	Kolben	Piston	Émbolo
	9905736	1	Anello stantuffo	Segment	Kolbenring	Ring	Aro de émbolo
	9906842	1	Scodellino	Cuvette	Tellerscheibe	Cup	Platillo
	9906843	1	Anello tenuta	Joint	Dichtring	Seal	Junta
	9906844	1	Scodellino	Cuvette	Tellerscheibe	Cup	Platillo
	9906845	1	Molla	Ressort	Feder	Spring	Resorte
	9908079	1	Fondello	Culot	Bodenteller	Bottom	Tapón
	9908080	1	Piattello	Coupelle	Tellerscheibe	Plate	Platillo
	9908081	1	Vite	Vis	Schraube	Screw	Tornillo
	9908083	1	Disco	Disque	Scheibe	Plate	Disco
	9908084	1	Rosetta sp.0,4	Rondelle	Scheibe	Washer	Arandela
	9908085	1	Molla	Ressort	Feder	Spring	Resorte
	9908086	1	Disco	Disque	Scheibe	Plate	Disco
	9908087	1	Dado	Écrou	Mutter	Nut	Tuerca
	9908088	1	Rosetta sp.0,7	Rondelle	Scheibe	Washer	Arandela
	9908089	2	Rosetta sp.0,2	Rondelle	Scheibe	Washer	Arandela
	9908604	1	Disco	Disque	Scheibe	Plate	Disco
	9909320	1	Boccola guida	Douille	Büchse	Bushing	Guía
	9909479	1	Tubetto	Tuyau	Rohr	Pipe	Tubo
	9909481	1	Ghiera	Écrou	Gewindering	Plug	Tornillo

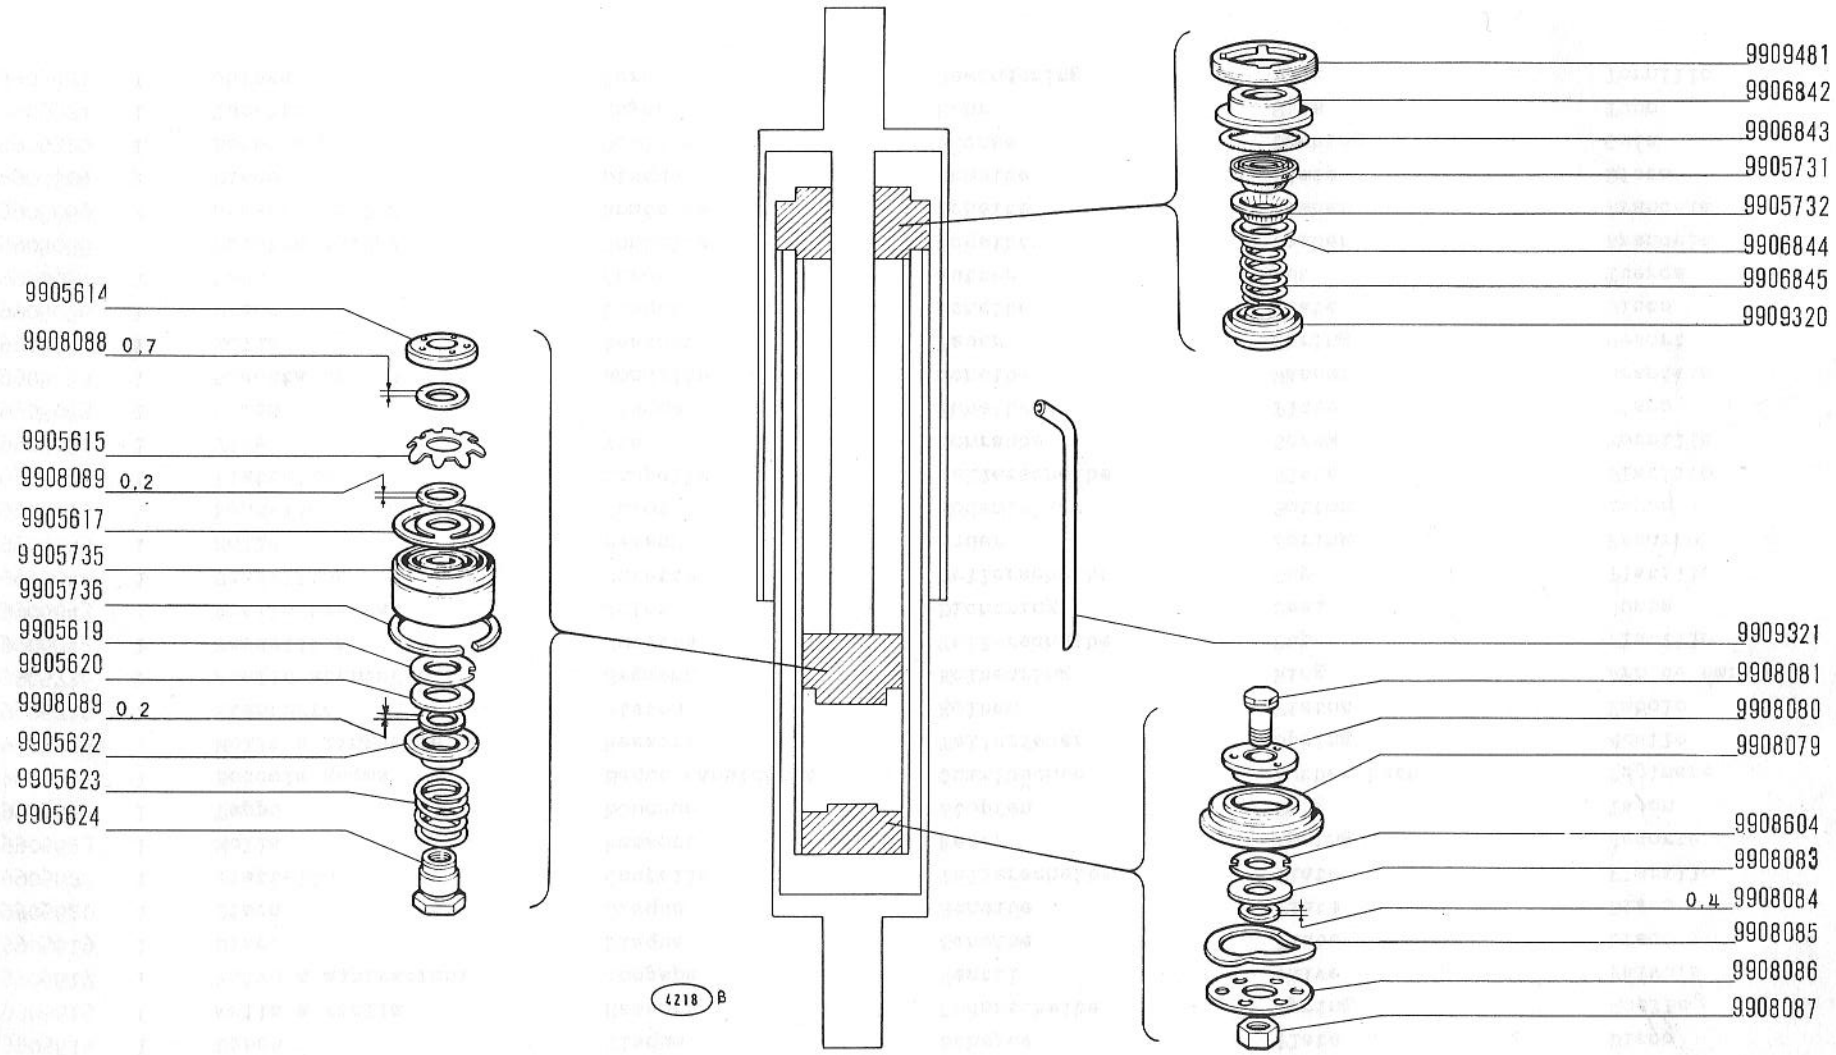

500 (110F)


AMMORTIZZATORE ANTERIORE 4048307 (Riv)

- *Amortisseur AV*
- *Vorderer Stossdämpfer*
- *Front Shock Absorber*
- *Amortiguador anterior*

D3.10/1

30-9-1965

modif.	n. ordinaz.	quant.	Denominazione	Désignation	Benennung	Description	Denominaciones
	9905614	1	Disco	Disque	Scheibe	Plate	Disco
	9905615	1	Molla a stella	Ressort	Federscheibe	Spring	Muelle
	9905617	1	Valvola aspirazione	Soupape	Ventil	Valve	Válvula
	9905619	1	Disco	Disque	Scheibe	Plate	Disco
	9905620	1	Disco	Disque	Scheibe	Plate	Disco
	9905622	1	Piattello	Coupelle	Tellerscheibe	Plate	Platillo
	9905623	1	Molla	Ressort	Feder	Spring	Resorte
	9905624	1	Tappo	Bouchon	Stopfen	Plug	Tapón
	9905731	1	Boccola gomma	Bague caoutchouc	Gummibüchse	Rubber bush	Cojinete
	9905732	1	Molla a linguette	Ressort	Tellerfeder	Spring	Muelle
	9905735	1	Stantuffo	Piston	Kolben	Piston	Émbolo
	9905736	1	Anello stantuffo	Segment	Kolbenring	Ring	Aro de émbolo
	9906842	1	Scodellino	Cuvette	Tellerscheibe	Cup	Platillo
	9906843	1	Anello tenuta	Joint	Dichtring	Seal	Junta
	9906844	1	Scodellino	Cuvette	Tellerscheibe	Cup	Platillo
	9906845	1	Molla	Ressort	Feder	Spring	Resorte
	9908079	1	Fondello	Culot	Bodenteller	Bottom	Tapón
	9908080	1	Piattello	Coupelle	Tellerscheibe	Plate	Platillo
	9908081	1	Vite	Vis	Schraube	Screw	Tornillo
	9908083	1	Disco	Disque	Scheibe	Plate	Disco
	9908084	1	Rosetta sp.0,4	Rondelle	Scheibe	Washer	Arandela
	9908085	1	Molla	Ressort	Feder	Spring	Resorte
	9908086	1	Disco	Disque	Scheibe	Plate	Disco
	9908087	1	Dado	Écrou	Mutter	Nut	Tuerca
	9908088	1	Rosetta sp.0,7	Rondelle	Scheibe	Washer	Arandela
	9908089	3	Rosetta sp.0,2	Rondelle	Scheibe	Washer	Arandela
	9908604	1	Disco	Disque	Scheibe	Plate	Disco
	9909320	1	Boccola guida	Douille	Büchse	Bushing	Guía
	9909321	1	Tubetto	Tuyau	Rohr	Pipe	Tubo
	9909481	1	Ghiera	Écrou	Gewindering	Plug	Tornillo

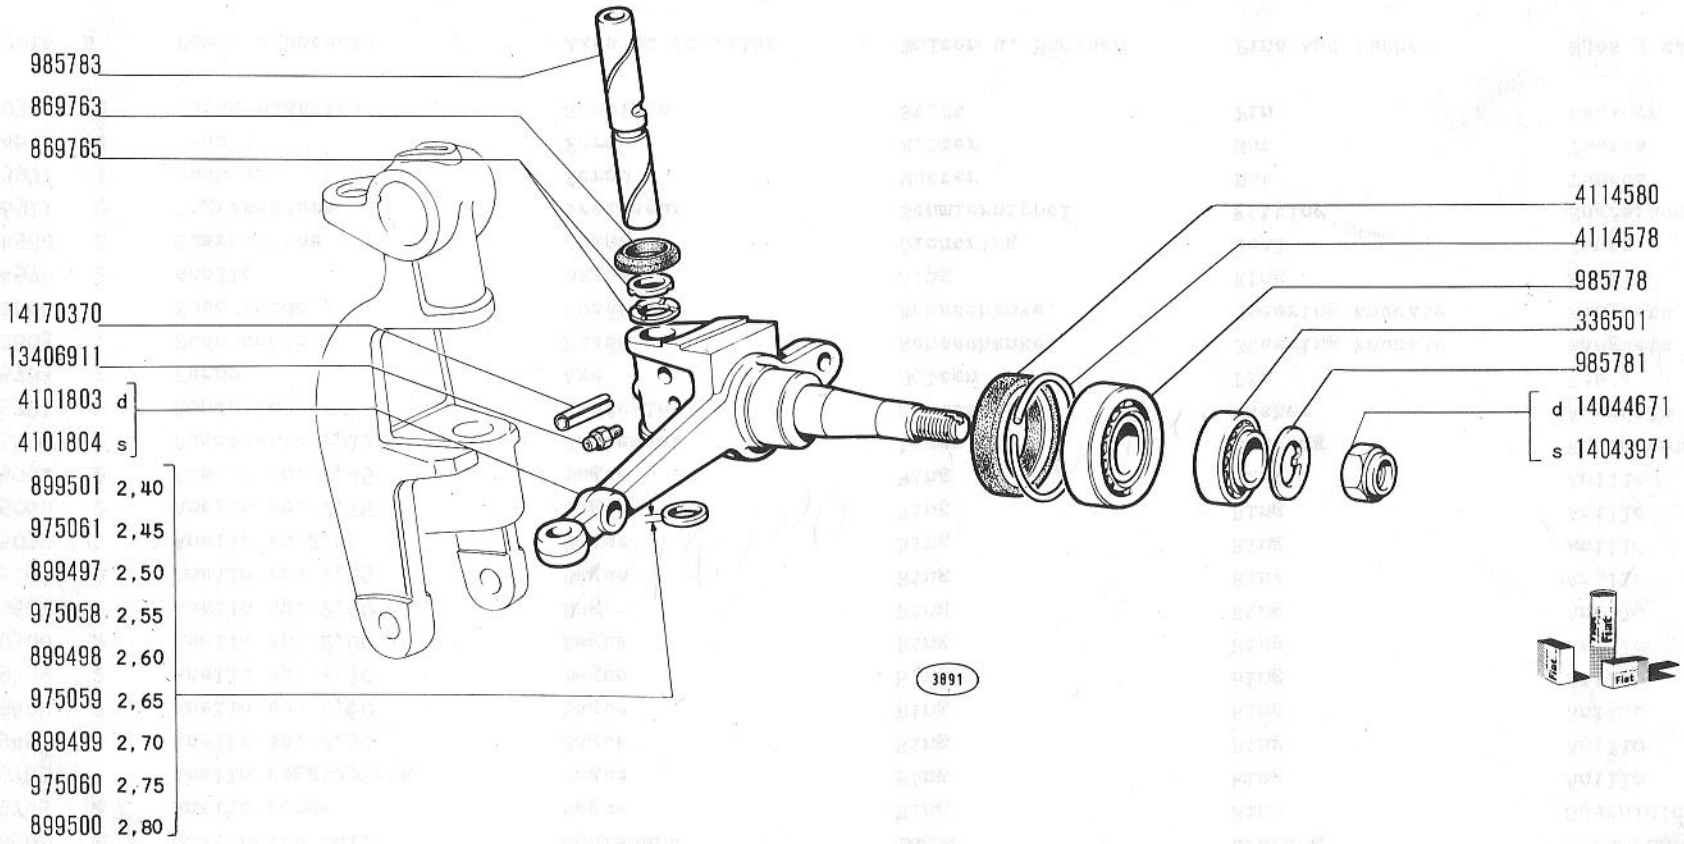

500 (110F)


FUSO A SNODO

- *Fusée*
- *Achsschenkel*
- *Steering Knuckle*
- *Mangueta*

D3.14

30-9-1965

modif.	n. ordinaz.	quant.	Denominazione	Désignation	Benennung	Description	Denominaciones
	336501	2	Cuscinetto rulli	Roulement	Lager	Bearing	Rodamiento
	869763	2	Anello gomma	Bague	Ring	Ring	Guarnición
	869765	4	Anello reggispinta	Bague	Ring	Ring	Anillo
	899497	2	Anello sp. 2,50	Bague	Ring	Ring	Anillo
	899498	2	Anello sp. 2,60	Bague	Ring	Ring	Anillo
	899499	2	Anello sp. 2,70	Bague	Ring	Ring	Anillo
	899500	2	Anello sp. 2,80	Bague	Ring	Ring	Anillo
	899501	2	Anello sp. 2,40	Bague	Ring	Ring	Anillo
	975058	2	Anello sp. 2,55	Bague	Ring	Ring	Anillo
	975059	2	Anello sp 2,65	Bague	Ring	Ring	Anillo
	975060	2	Anello sp. 2,75	Bague	Ring	Ring	Anillo
	975061	2	Anello sp. 2,45	Bague	Ring	Ring	Anillo
	985778	2	Cuscinetto rulli	Roulement	Lager	Bearing	Rodamiento
	985781	2	Rondella	Rondelle	Scheibe	Washer	Arandela
	985783	2	Perno	Axe	Bolzen	Pin	Eje
	4101803	1	Fuso snodo d	Fusée	Achsschenkel	Steering knuckle	Mangueta
	4101804	1	Fuso snodo s	Fusée	Achsschenkel	Steering knuckle	Mangueta
	4114578	2	Anello	Bague	Ring	Ring	Anillo
	4114580	2	Guarnizione	Joint	Dichtring	Seal	Junta
	13406911	2	Ingrassatore	Graisseur	Schmiernippel	Fitting	Engrasador
	14043971	1	Dado s	Écrou	Mutter	Nut	Tuerca
	14044671	1	Dado d	Écrou	Mutter	Nut	Tuerca
	14170370	2	Spina elastica	Goupille	Stift	Pin	Pasador
	902016	S	Perni e boccole	Axes et douilles	Bolzen u. Büchsen	Pins and bushes	Ejes y casquillos

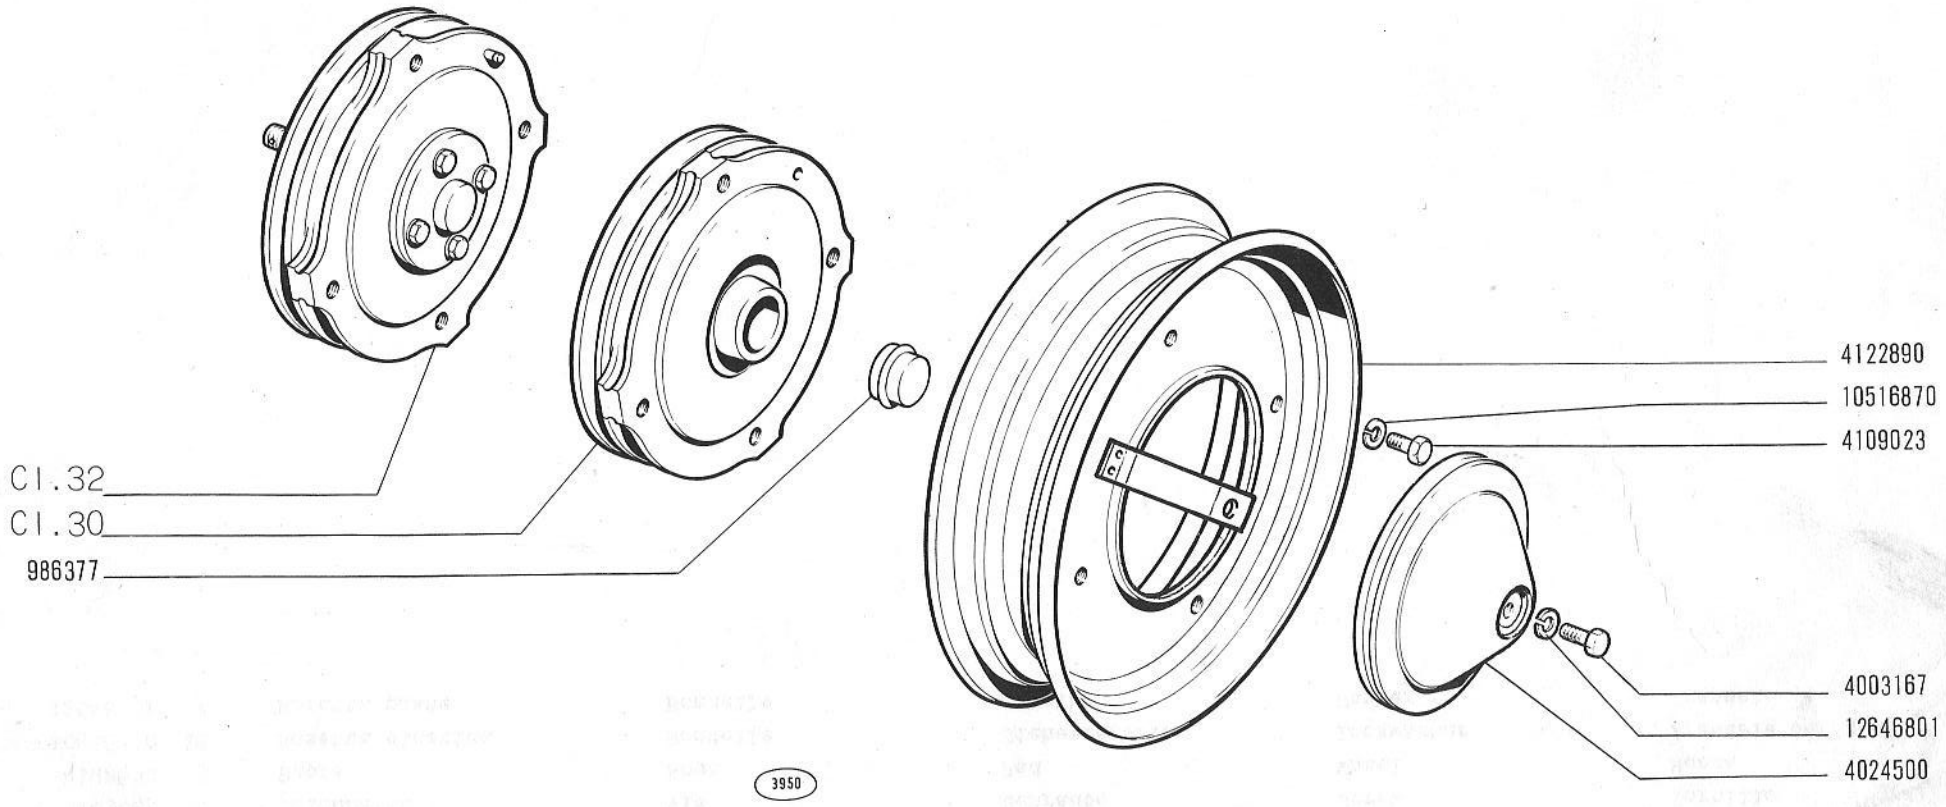

500 (110F)

- *Roues*
- *Räder*


RUOTE

- *Wheels*
- *Ruedas*

D3.16

30-9-1965

modif.	n. ordinaz.	quant.	Denominazione	Désignation	Benennung	Description	Denominaciones
	986377	2	Coppa mozzo	Chapeau	Nabendeckel	Cup	Tapacubo
	4003167	4	Vite	Vis	Schraube	Screw	Tornillo
	4024500	4	Coppa ruota	denjoliveur	Radkappe	Cap	Embellecedor
	4109023	16	Colonnetta	Vis	Schraube	Screw	Tornillo
	4122890	5	Ruota	Roue	Rad	Wheel	Rueda
	10516870	16	Rosetta elastica	Rondelle	Sicherungsring	Lockwasher	Arandela de freno
	12646801	4	Rosetta piana	Rondelle	Scheibe	Washer	Arandela

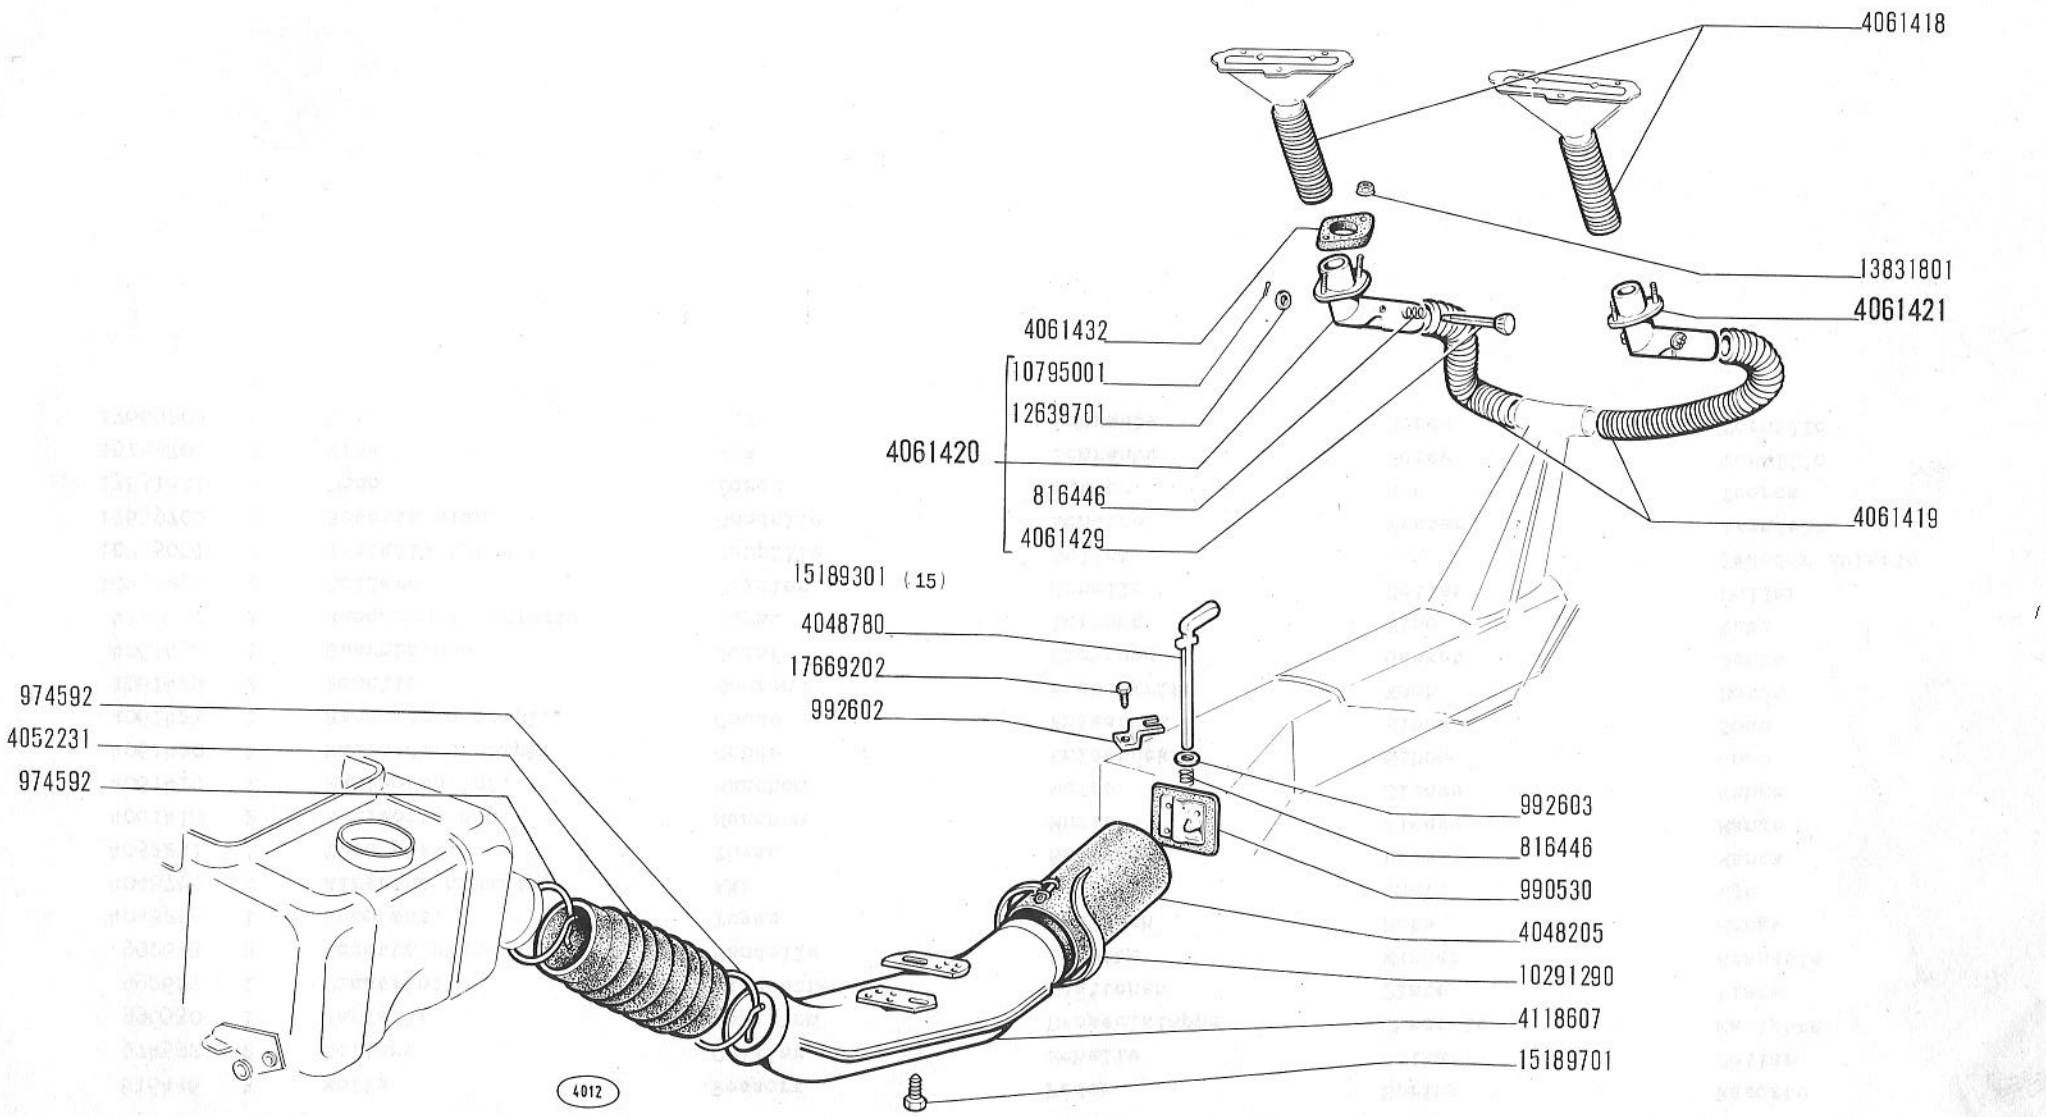

500 (110F)


RISCALDAMENTO ARIA

- *Systeme de chauffage*
- *Luftheizungsanlage*
- *Heating Equipment*
- *Sistema de calefacción*

E1.01

30-9-1965

modif.	n. ordinaz.	quant.	Denominazione	Désignation	Benennung	Description	Denominaciones
	816446	3	Molla	Ressort	Feder	Spring	Resorte
	974592	2	Collare	Collier	Schelle	Collar	Collar
	990530	1	Farfalla	Papillon	Drosselklappe	Throttle	Mariposa
	992602	1	Piastrina	Plaquette	Plättchen	Plate	Placa
	992603	2	Rosetta piana	Rondelle	Scheibe	Washer	Arandela
	4048205	1	Tubo ant.	Tuyau	Schlauch	Hose	Manga
	4048780	1	Alberino comando	Axe	Welle	Shaft	Eje
	4052231	1	Tubo post.	Tuyau	Schlauch	Hose	Manga
	4061418	2	Manicotto sup.	Manchon	Muffe	Sleeve	Manga
	4061419	2	Manicotto inf.	Manchon	Muffe	Sleeve	Manga
	4061420	1	Raccordo s compl.	Coude	Kniestück	Elbow	Codo
	4061421	1	Raccordo d compl.	Coude	Kniestück	Elbow	Codo
	4061429	2	Pomello	Bouton	Knebelgriff	Knob	Botón
	4061432	2	Guarnizione	Joint	Dichtung	Gasket	Junta
	4118607	1	Raccordo intermedio	Tuyau	Leitung	Pipe	Tubo
	10291290	2	Collare	Collier	Schelle	Collar	Collar
	10795001	2	Copiglia spaccata	Goupille	Splint	Pin	Pasador abierto
	12639701	2	Rosetta piana	Rondelle	Scheibe	Washer	Arandela
	13831801	4	Dado	Écrou	Mutter	Nut	Tuerca
	15189701	2	Vite	Vis	Schraube	Screw	Tornillo
	17669202	1	Vite	Vis	Schraube	Screw	Tornillo

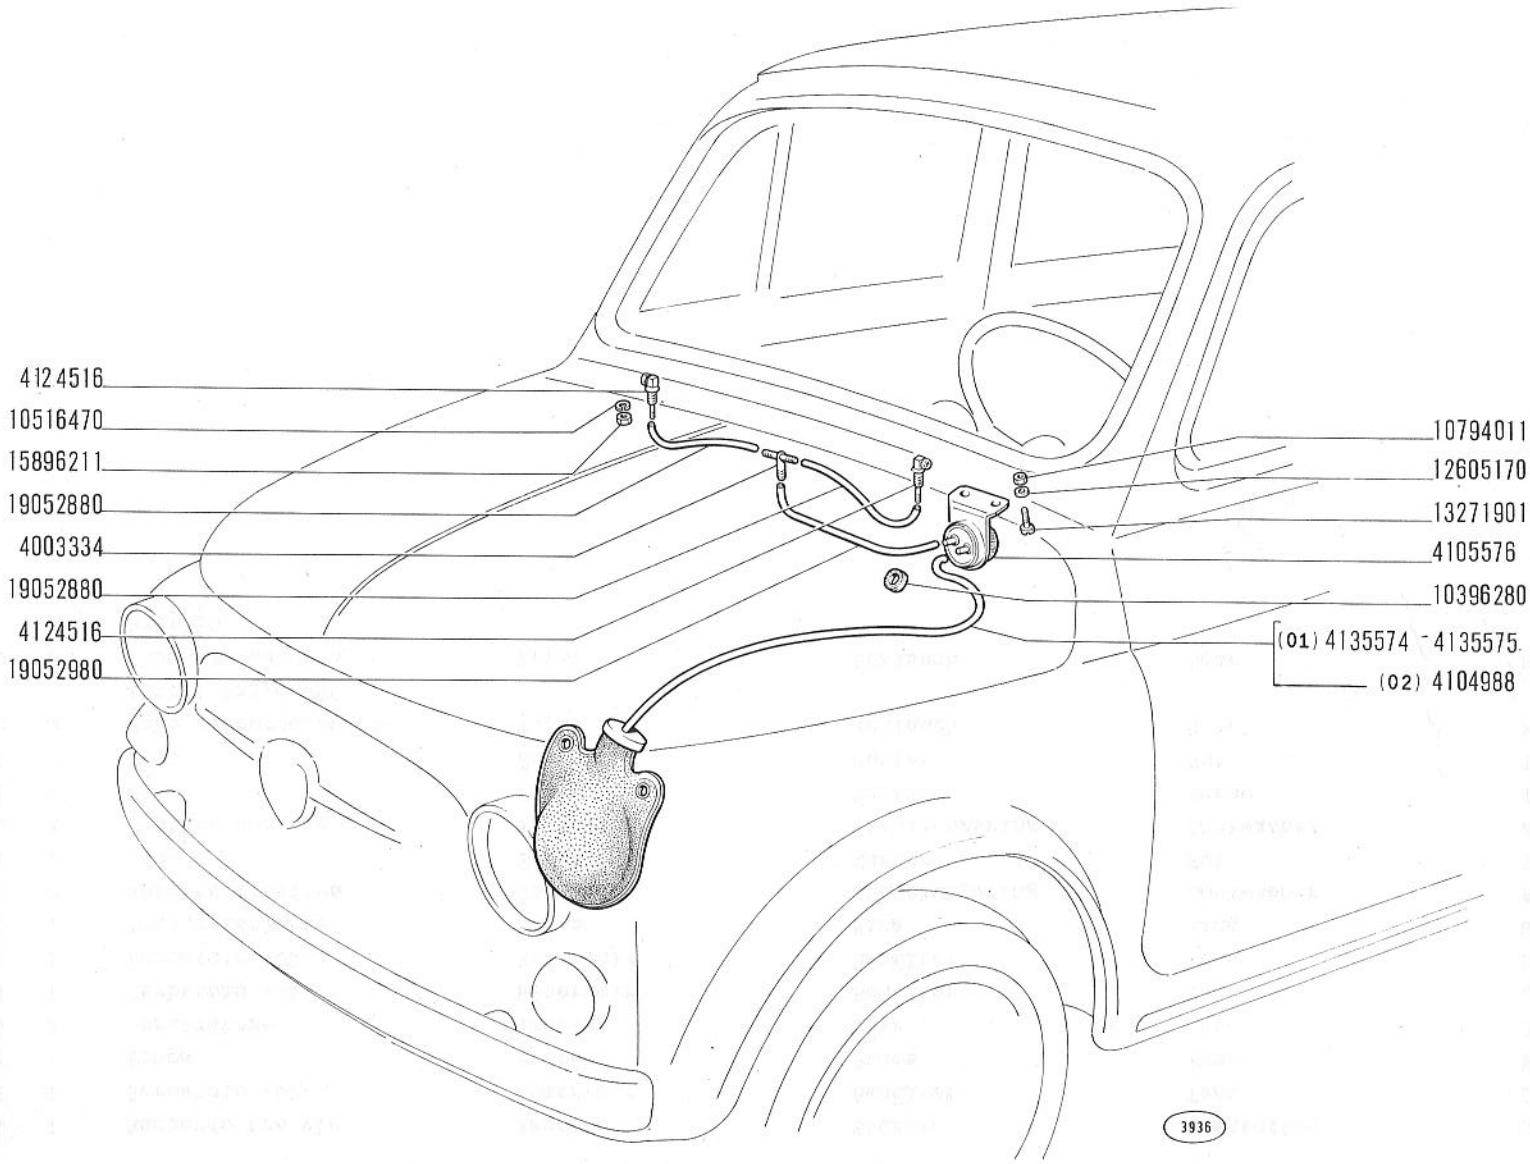

500 (110F)


LAVACRISTALLO

- *Lave-glace*
- *Scheibenwischer*
- *Windshield Washer*
- *Lava-parabrisas*

E3.01

30-9-1965

modif.	n. ordinaz.	quant.	Denominazione	Désignation	Benennung	Description	Denominaciones
	4003334	1	Raccordo tre vie	Raccord	Stutzen	Connection	Racor
	4104988	1	Serbatoio -02-	Réservoir	Behälter	Tank	Depósito
	4105576	1	Pompa	Pompe	Pumpe	Pump	Bomba
	4124516	2	Spruzzatore	Gicleur	Düse	Jet	Surtidor
	4135574	1	Serbatoio -01-	Réservoir	Behälter	Tank	Depósito
	4135575	1	Serbatoio -01-	Réservoir	Behälter	Tank	Depósito
	10396280	1	Anello isolante	Bague	Ring	Ring	Guarnición
	10516470	2	Rosetta elastica	Rondelle	Sicherungsring	Lockwasher	Arandela de freno
	10794011	2	Dado	Écrou	Mutter	Nut	Tuerca
	12605170	2	Rosetta dentata	Rondelle	Sicherungsring	Lockwasher	Arandela de freno
	13271901	2	Vite	Vis	Schraube	Screw	Tornillo
	15896211	2	Dado	Écrou	Mutter	Nut	Tuerca
	19052880	m	Tubo raccordo, spruzzatori 2x3,8x250	Tuyau	Schlauch	Hose	Manga
	19052980	m	Tubo al raccordo 4x6x450	Tuyau	Schlauch	Hose	Manga

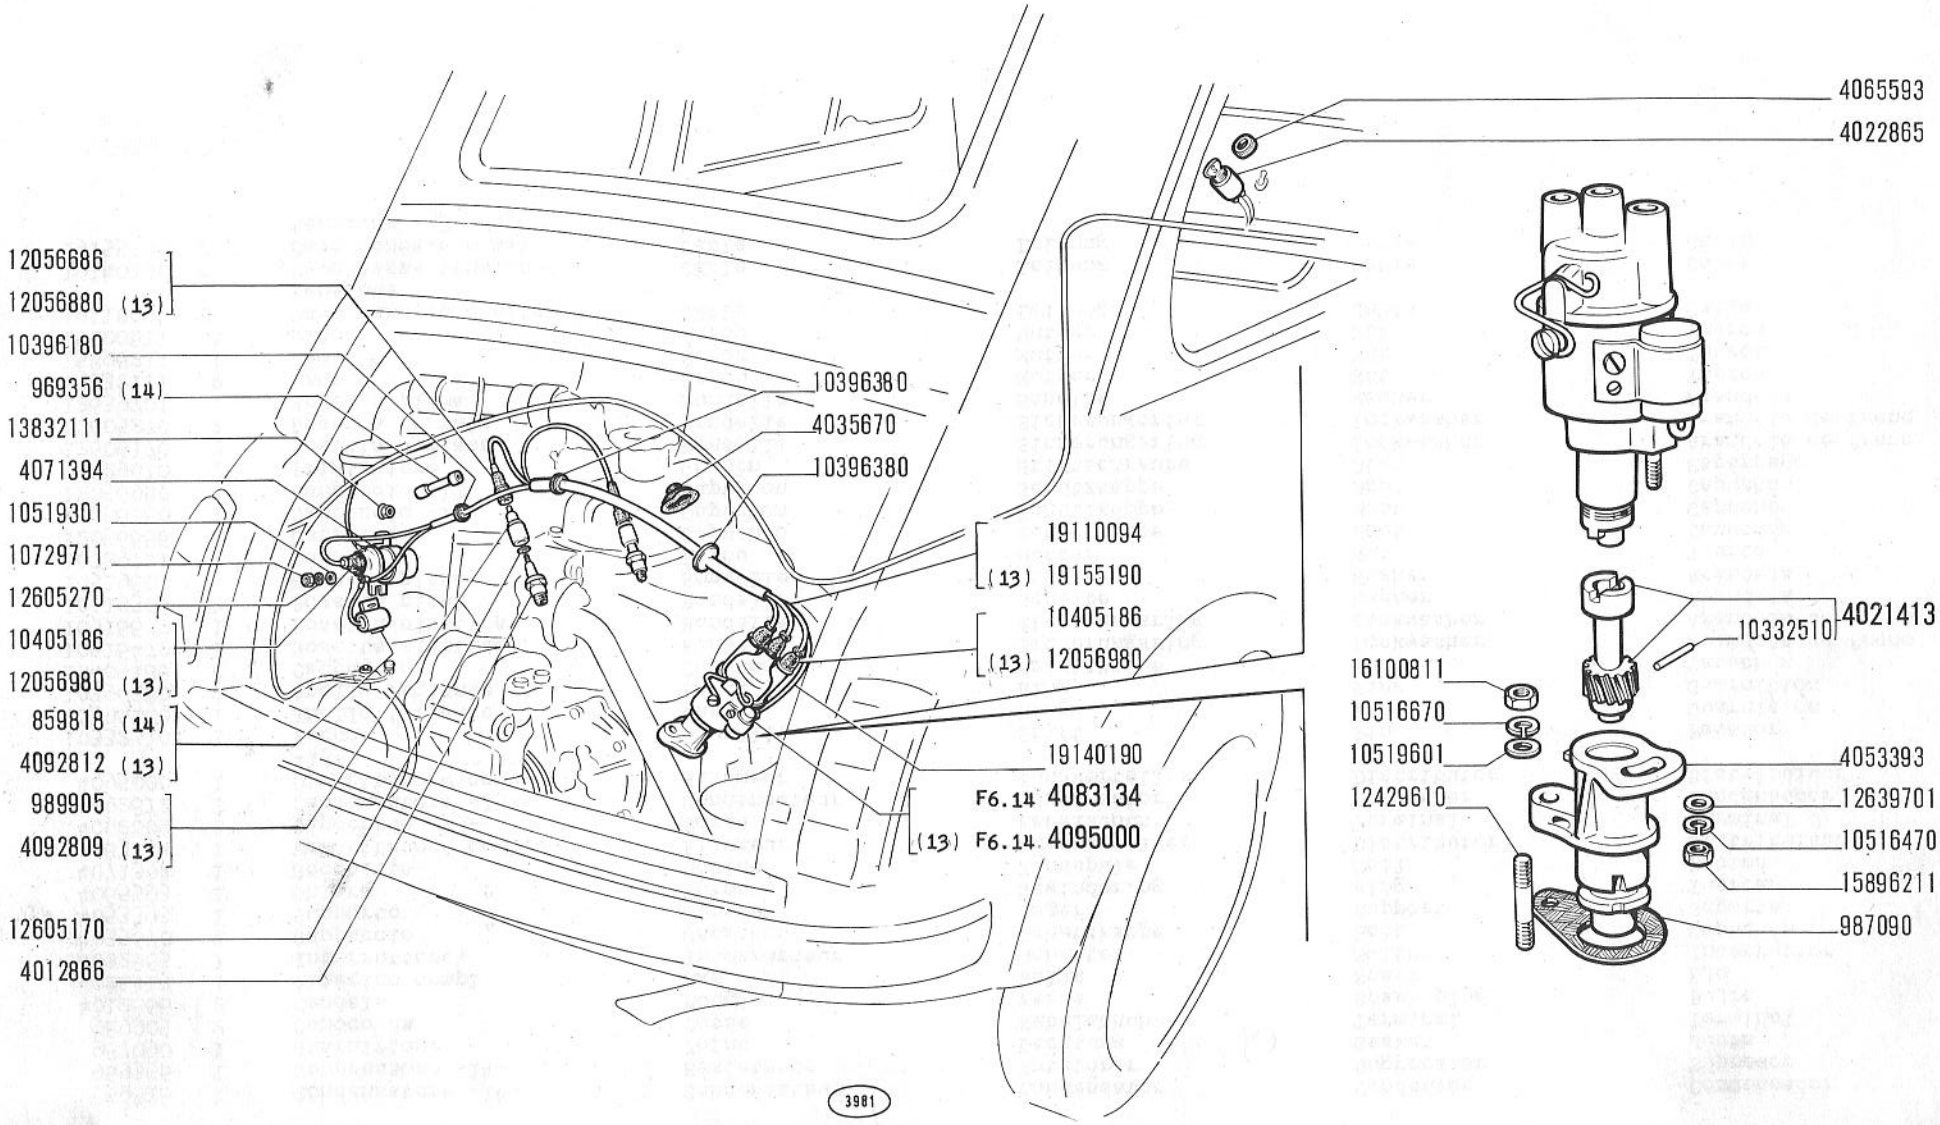

ACCENSIONE MOTORE


500 (110F)

- *Allumage moteur*
- *Motorzündung*
- *Engine Ignition System*
- *Encendido del motor*

F1.01

30-9-1965

modif.	n. ordinaz.	quant.	Denominazione	Désignation	Benennung	Description	Denominaciones
	859818	1	Condensatore -14-	Condensateur	Kondensator	Condenser	Condensador
	969356	1	Soppressore -14-	Résistance	Entstörer	Suppressor	Supresor
	987090	1	Guarnizione	Joint	Dichtung	Gasket	Junta
	989905	2	Capocorda	Cosse	Kabelschuh	Terminal	Terminal
	4012866	2	Candela	Bougie	Kerze	Spark plug	Bujía
	4021413	1	Alberino compl.	Axe	Welle	Shaft	Eje
	4022865	1	Interruttore	Interrupteur	Schalter	Switch	Interruptor
	4035670	2	Cappuccio	Capuchon	Schutzkappe	Boot	Capuchón
	4053393	1	Supporto	Support	Lager	Support	Soporte
	4065593	1	Ghiera	Écrou	Gewindering	Ring	Tuerca
	4071394	1	Rocchetto	Bobine	Zündspule	Coil	Bobina
	4083134	1	Distributore compl.	Allumeur	Zündverteiler	Distributor	Distribuidor
	4092809	2	Capocorda -13-	Cosse	Kabelschuh	Terminal	Terminal
	4092812	1	Condensatore -13-	Condensateur	Kondensator	Condenser	Condensador
	4095000	1	Distributore compl. -13-	Allumeur	Zündverteiler	Distributor	Distribuidor
	10332510	1	Perno	Goupille	Stift	Pin	Pasador
	10396180	1	Anello isolante	Bague	Ring	Ring	Guarnición
	10396380	2	Anello isolante	Bague	Ring	Ring	Guarnición
	10405186	4	Cappuccio	Capuchon	Schutzkappe	Boot	Capuchón
	10516470	1	Rosetta elastica	Rondelle	Sicherungsring	Lockwasher	Arandela de freno
	10516670	1	Rosetta elastica	Rondelle	Sicherungsring	Lockwasher	Arandela de freno
	10519301	2	Rosetta piana	Rondelle	Scheibe	Washer	Arandela
	10519601	1	Rosetta piana	Rondelle	Scheibe	Washer	Arandela
	10729711	2	Dado	Écrou	Mutter	Nut	Tuerca
	12056686	2	Cappuccio	Capuchon	Schutzkappe	Boot	Capuchón
	12056880	2	Cappuccio -13-	Capuchon	Schutzkappe	Boot	Capuchón
	12056980	4	Cappuccio -13-	Capuchon	Schutzkappe	Boot	Capuchón
	12429610	1	Prigioniero	Goujon	Stiftschraube	Stud	Espárrago
	12605170	2	Rosetta dentata	Rondelle	Sicherungsring	Lockwasher	Arandela de freno
	12605270	2	Rosetta dentata	Rondelle	Sicherungsring	Lockwasher	Arandela de freno
	12639701	1	Rosetta piana	Rondelle	Scheibe	Washer	Arandela
	13832111	2	Dado	Écrou	Mutter	Nut	Tuerca
	15896211	1	Dado	Écrou	Mutter	Nut	Tuerca
	16100811	1	Dado	Écrou	Mutter	Nut	Tuerca
	19110094	T	Cavo candele e alta tensione	Câble	Leitung	Cable	Cable
	19140190	T	Cavo bassa tensione	Câble	Leitung	Cable	Cable
	19155190	T	Cavo candele e alta tensione -13-	Câble	Leitung	Cable	Cable

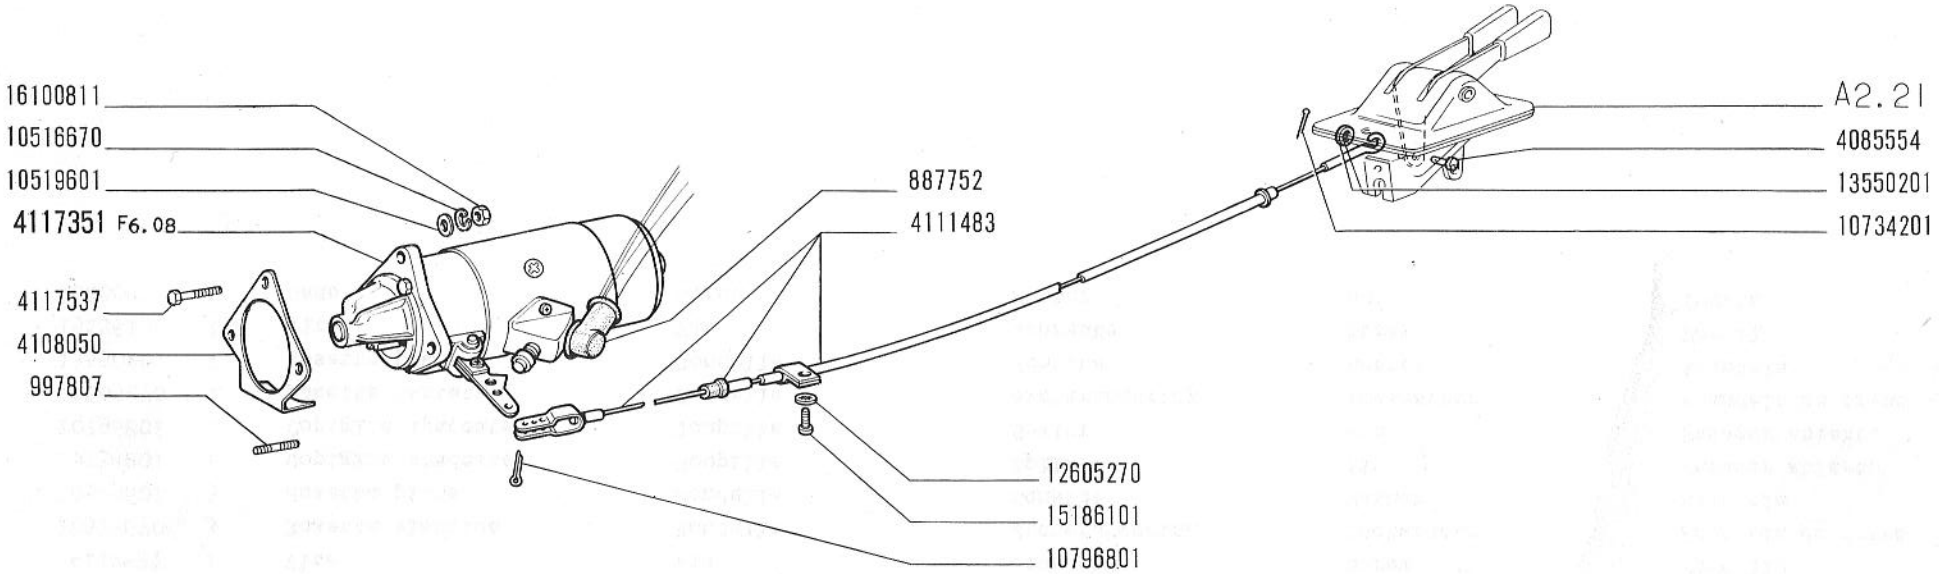

500 (110F)


AVVIAMENTO MOTORE

- *Lancement du moteur*
- *Anlasser des Motors*
- *Engine Starting Equipment*
- *Puesta en marcha del motor*

F2.01

30-9-1965

modif.	n. ordinaz.	quant.	Denominazione	Désignation	Benennung	Description	Denominaciones
	887752	1	Cappuccio	Capuchon	Schutzkappe	Boot	Capuchón
	997807	~~2~~ 3	Prigioniero	Goujon	Stiftschraube	Stud	Espárrago
	4085554	1	Perno	Axe	Bolzen	Pin	Pasador
	4108050	1	Coperchio	Couvercle	Deckel	Cover	Tapa
	4111483	1	Trasmissione	Transmission	Bowdenzug	Flex/shaft	Árbol flexible
	4117351	1	Motorino compl.	Moteur	Motor	Engine	Motor
	4117537	1	Vite	Vis	Schraube	Screw	Tornillo
	10516670	3	Rosetta elastica	Rondelle	Sicherungsring	Lockwasher	Arandela de freno
	10519601	3	Rosetta piana	Rondelle	Scheibe	Washer	Arandela
	10734201	1	Copiglia spaccata	Goupille	Splint	Pin	Pasador abierto
	10796801	1	Copiglia spaccata	Goupille	Splint	Pin	Pasador abierto
	12605270	1	Rosetta dentata	Rondelle	Sicherungsring	Lockwasher	Arandela de freno
	13550201	1	Rosetta piana	Rondelle	Scheibe	Washer	Arandela
	15186101	1	Vite	Vis	Schraube	Screw	Tornillo
	16100811	3	Dado	Écrou	Mutter	Nut	Tuerca

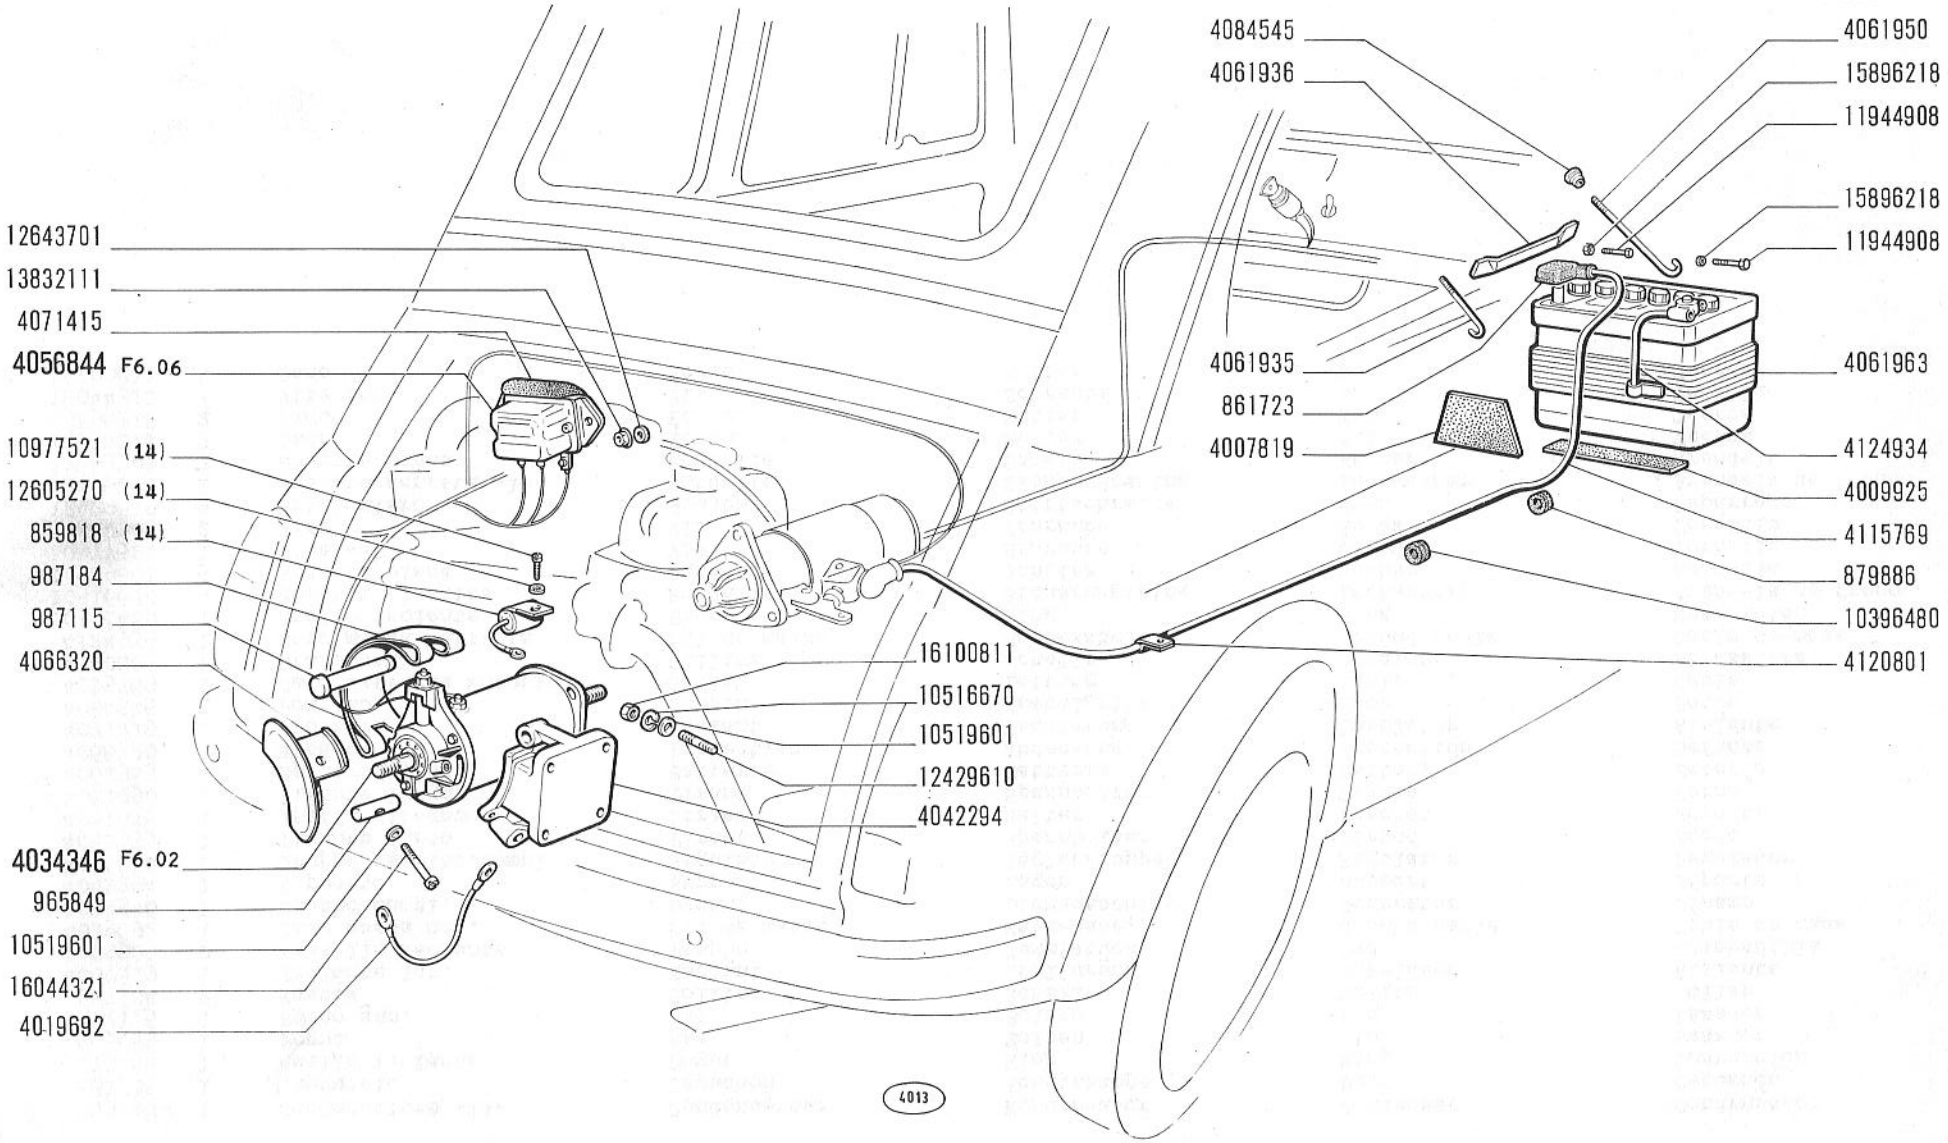

500 (110F)


GENERAZIONE DI CORRENTE

- *Génératrice de courant*
- *Stromerzeugung*
- *Current Generating System*
- *Generador de corriente*

F3.01

30-9-1965

modif.	n. ordinaz.	quant.	Denominazione	Désignation	Benennung	Description	Denominaciones
	859818	1	Condensatore -14-	Condensateur	Kondensator	Condenser	Condensador
	861723	1	Cappuccio	Capuchon	Schutzkappe	Boot	Capuchón
	879886	1	Anello isolante	Bague	Ring	Ring	Guarnición
	965849	1	Perno	Axe	Bolzen	Pin	Pasador
	987115	1	Perno sup.	Axe	Bolzen	Pin	Pasador
	987184	2	Fascia	Collier	Schelle	Collar	Collar
	4007819	1	Isolante lat.	Isolant	Isolierung	Insulator	Aislante
	4009925	2	Tassello isolante	Tampon	Gummistück	Pad	Almohadilla
	4019692	1	Cavo massa mot.	Fil de masse	Massekabel	Ground cable	Cable de masa
	4034346	1	Dinamo compl.	Dynamo	Lichtmaschine	Generator	Dínamo
	4042294	1	Supporto	Support	Lager	Support	Soporte
	4056844	1	Gruppo regolaz.compl.	Régulateur	Reglergruppe	Regulator	Regulador
	4061935	1	Tirante corto	Tirant	Spannbolzen	Tierod	Perno
	4061936	1	Staffa ritegno	Étrier	Halter	Bracket	Soporte
	4061950	1	Tirante lungo	Tirant	Spannbolzen	Tierod	Perno
	4061963	1	Batteria 32Ah	Batterie	Batterie	Battery	Batería
	4066320	1	Riparo	Protection	Abdeckung	Protection	Defensa
	4071415	1	Isolante	Isolant	Isolierung	Insulator	Aislante
	4084545	2	Pomello	Bouton	Knebelgriff	Knob	Botón
	4115769	1	Cavo batteria motorino	Câble	Leitung	Cable	Cable
	4120801	1	Staffetta	Collier	Schelle	Retainer	Abrazadera
	4124934	1	Cavo massa batteria	Fil de masse	Massekabel	Ground cable	Cable de masa
	10396480	1	Anello isolante	Bague	Ring	Ring	Guarnición
	10516670	4	Rosetta elastica	Rondelle	Sicherungsring	Lockwasher	Arandela de freno
	10519601	5	Rosetta piana	Rondelle	Scheibe	Washer	Arandela
	10977521	1	Vite -14-	Vis	Schraube	Screw	Tornillo
	11944908	2	Vite	Vis	Schraube	Screw	Tornillo
	12429610	4	Prigioniero	Goujon	Stiftschraube	Stud	Espárrago
	12605270	1	Rosetta dentata -14-	Rondelle	Sicherungsring	Lockwasher	Arandela de freno
	12643701	2	Rosetta piana	Rondelle	Scheibe	Washer	Arandela
	13832111	2	Dado	Écrou	Mutter	Nut	Tuerca
	15896218	2	Dado	Écrou	Mutter	Nut	Tuerca
	16044321	1	Vite inf.	Vis	Schraube	Screw	Tornillo
	16100811	4	Dado	Écrou	Mutter	Nut	Tuerca

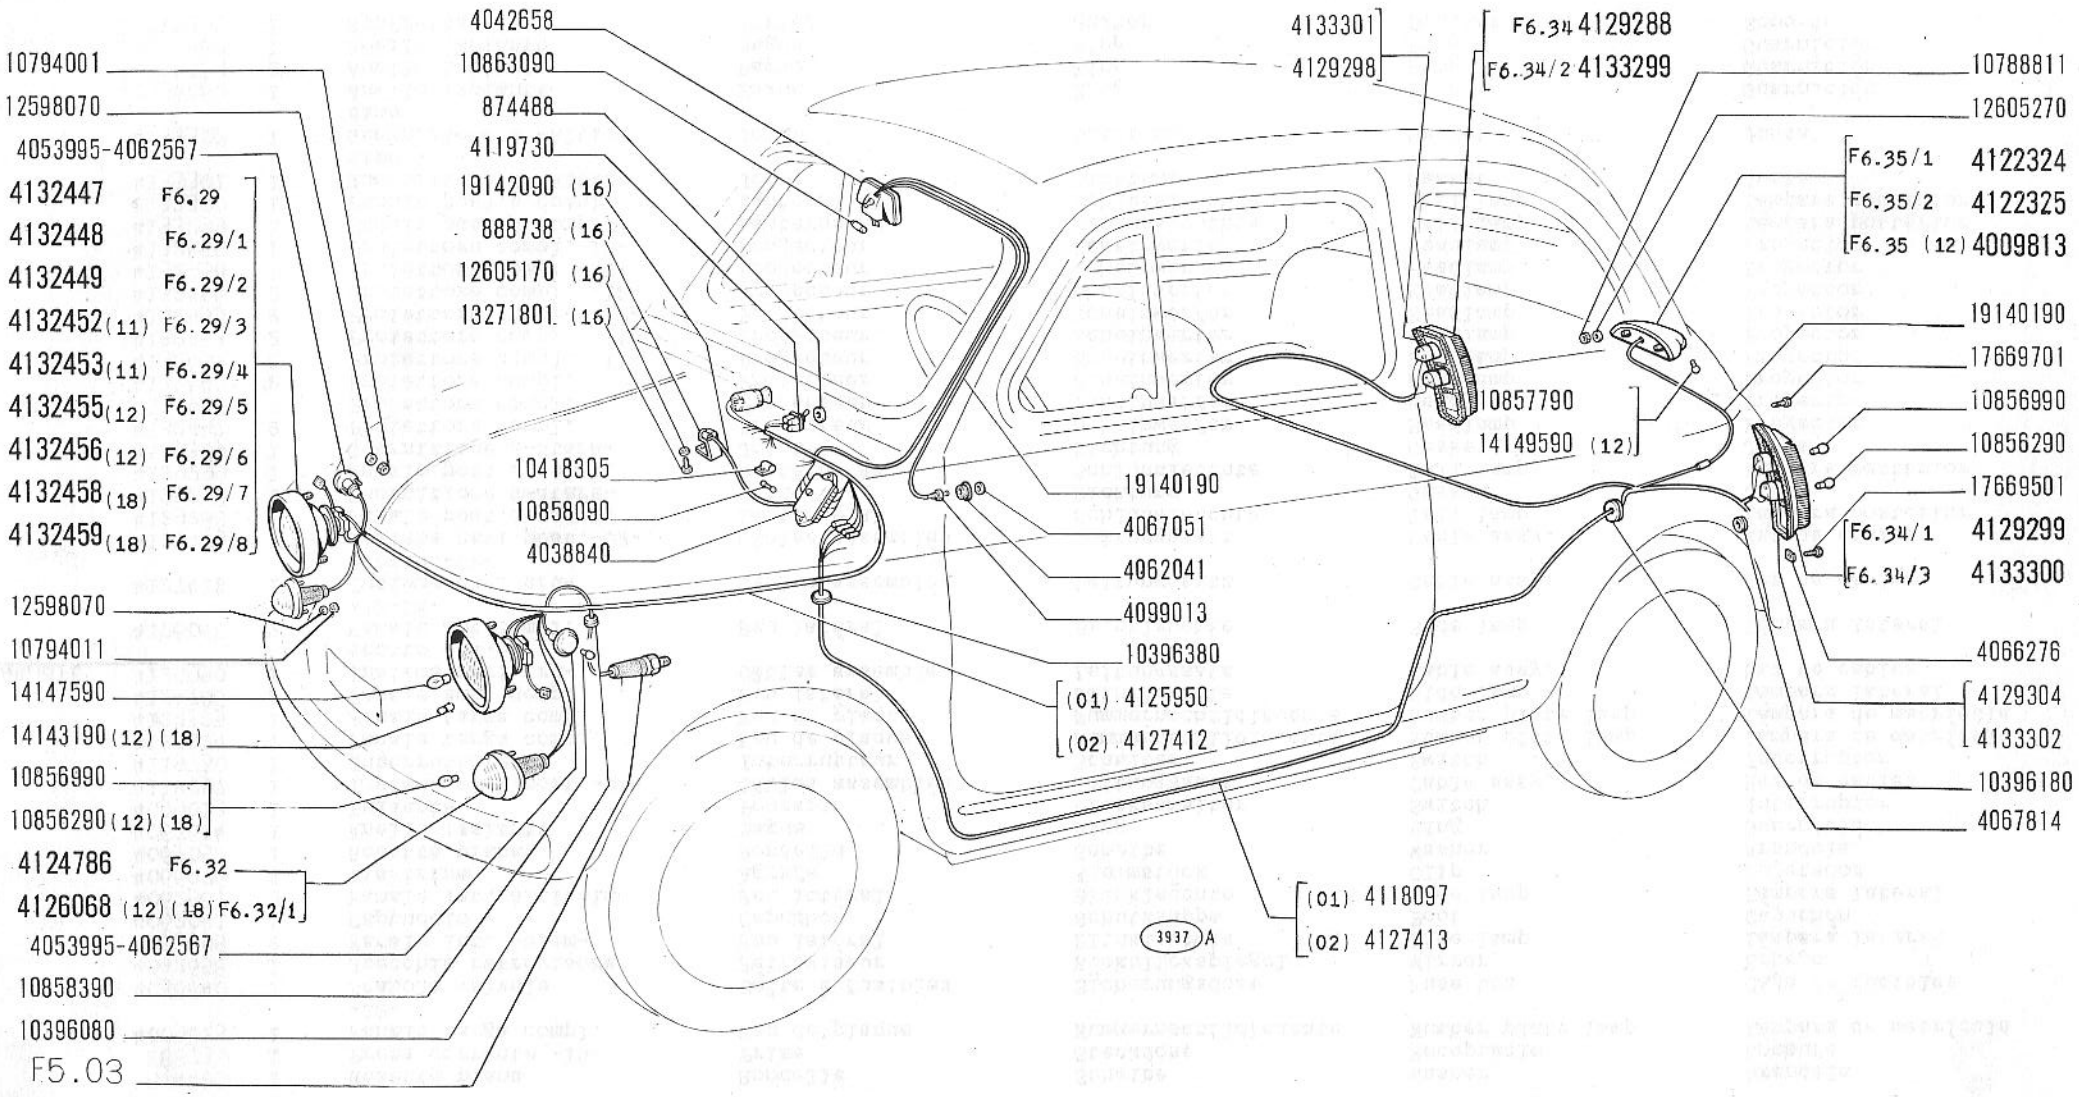

ILLUMINAZIONE ESTERNA ED INTERNA

- *Éclairage extérieur et intérieur*
- *Aussen- und Innenbeleuchtung*
- *Outer and Inner Lighting*
- *Alumbrado exterior e interior*

500 (110F)


F4.01

30-9-1965

modif.	n. ordinaz.	quant.	Denominazione	Désignation	Benennung	Description	Denominaciones
	874488	1	Rosetta piana	Rondelle	Scheibe	Washer	Arandela
	888738	1	Presa corrente.-16-	Prise	Steckdose	Receptacle	Enchufe
	4009813	1	Fanale targa compl. -12-	Feu de plaque	Nummernschildleuchte	Number plate lamp	Lámpara de matrícula
	4038840	1	Scatola valvole	Boîte à fusibles	Sicherungsdose	Fuse box	Caja de fusibles
	4042658	1	Specchio retrovisore	Rétroviseur	Rückblickspiegel	Mirror	Espejo
	4053995	2	Fanale lat. -Siem-	Feu latéral	Blinkleuchte	Side lamp	Lámpara lateral
	4062041	1	Cappuccio	Capuchon	Schutzkappe	Boot	Capuchón
	4062567	2	Fanale lat.-Altissimo	Feu latéral	Blinkleuchte	Side lamp	Lámpara lateral
	4066276	4	Piastrina	Agrafe	Klemmstück	Clip	Sujetador
	4067051	1	Rosetta piana	Rondelle	Scheibe	Washer	Arandela
	4067814	1	Anello isolante	Bague	Ring	Ring	Guarnición
	4099013	1	Pulsante	Poussoir	Druckschalter	Switch	Interruptor
	4118097	1	Insieme cavi post.-01-	Câbles assemblés	Leitungssatz	Cable assy.	Haz de cables
	4119730	1	Interruttore	Interrupteur	Schalter	Switch	Interruptor
	4122324	1	Fanale targa compl.	Feu de plaque	Nummernschildleuchte	Number plate lamp	Lámpara de matrícula
	4122325	1	Fanale targa compl.	Feu de plaque	Nummernschildleuchte	Number plate lamp	Lámpara de matrícula
	4124786	2	Fanale ant. compl.	Feu latéral	Blinkleuchte	Side lamp	Lámpara lateral
2.0SV - 414.1592.	4125950	1	Insieme cavi cru-scotto -01-	Câbles assemblés	Leitungssatz	Cable assy.	Haz de cables
	4126068	2	Fanale ant.compl. -12-18-	Feu latéral	Blinkleuchte	Side lamp	Lámpara lateral
	4127412	1	Insieme cavi cru-scotto -02-	Câbles assemblés	Leitungssatz	Cable assy.	Haz de cables
	4127413	1	Insieme cavi post.-02-	Câbles assemblés	Leitungssatz	Cable assy.	Haz de cables
	4129288	1	Fanale post.d compl.	Lanterne AR	Schlussleuchte	Tail lamp	Lámpara posterior
	4129298	1	Guarnizione d-Stars-	Joint	Dichtung	Gasket	Junta
	4129299	1	Fanale post.s compl.	Lanterne AR	Schlussleuchte	Tail lamp	Lámpara posterior
	4129304	1	Guarnizione s-Stars-	Joint	Dichtung	Gasket	Junta
	4132447	2	Proiettore compl.	Projecteur	Scheinwerfer	Headlamp	Proyector
	4132448	2	Proiettore compl.	Projecteur	Scheinwerfer	Headlamp	Proyector
	4132449	2	Proiettore compl.	Projecteur	Scheinwerfer	Headlamp	Proyector
	4132452	2	Proiettore compl. -11-	Projecteur	Scheinwerfer	Headlamp	Proyector
	4132453	2	Proiettore compl. -11-	Projecteur	Scheinwerfer	Headlamp	Proyector
	4132455	2	Proiettore compl. -12-	Projecteur	Scheinwerfer	Headlamp	Proyector
	4132456	2	Proiettore compl. -12-	Projecteur	Scheinwerfer	Headlamp	Proyector
	4132458	1	Proiettore compl.-18-	Projecteur	Scheinwerfer	Headlamp	Proyector
	4132459	1	Proiettore compl.-18-	Projecteur	Scheinwerfer	Headlamp	Proyector
	4133299	1	Fanale post.d compl.	Lanterne AR	Schlussleuchte	Tail lamp	Lámpara posterior
	4133300	1	Fanale post.s compl.	Lanterne AR	Schlussleuchte	Tail lamp	Lámpara posterior
	4133301	1	Guarnizione d -Altissimo -	Joint	Dichtung	Gasket	Junta
	4133302	1	Guarnizione s -Altissimo	Joint	Dichtung	Gasket	Junta
	10396080	1	Anello isolante	Bague	Ring	Ring	Guarnición
	10396180	2	Anello isolante	Bague	Ring	Ring	Guarnición
	10396380	1	Anello isolante	Bague	Ring	Ring	Guarnición
	10418305	1	Staffetta	Étrier	Halter	Bracket	Soporte

modif.	n. ordinaz.	quant.	Denominazione	Désignation	Benennung	Description	Denominaciones
	10788811	2	Dado	Écrou	Mutter	Nut	Tuerca
	10794011	6	Dado	Écrou	Mutter	Nut	Tuerca
	10856290	2	Lampada	Lampe	Lampe	Bulb	Bombilla
	10856290	2	Lampada -12-18-	Lampe	Lampe	Bulb	Bombilla
	10856990	4	Lampada	Lampe	Lampe	Bulb	Bombilla
	10857790	1	Lampada	Lampe	Lampe	Bulb	Bombilla
	10858090	6	Valvola 8A	Fusible	Sicherung	Fuse	Fusible
	10858390	2	Lampada	Lampe	Lampe	Bulb	Bombilla
	10863090	1	Lampada	Lampe	Lampe	Bulb	Bombilla
	12598070	6	Rosetta elastica	Rondelle	Sicherungsring	Lockwasher	Arandela de freno
	12605170	2	Rosetta dentata -16-	Rondelle	Sicherungsring	Lockwasher	Arandela de freno
	12605270	2	Rosetta dentata	Rondelle	Sicherungsring	Lockwasher	Arandela de freno
	13271801	2	Vite -16-	Vis	Schraube	Screw	Tornillo
	14143190	2	Lampada -12-18-	Lampe	Lampe	Bulb	Bombilla
	14147590	2	Lampada	Lampe	Lampe	Bulb	Bombilla
	14149590	1	Lampada -12-	Lampe	Lampe	Bulb	Bombilla
	17669501	2	Vite inf.	Vis	Schraube	Screw	Tornillo
	17669701	2	Vite sup.	Vis	Schraube	Screw	Tornillo
	19140190	T	Cavo blocchetto fanale targa	Câble	Leitung	Cable	Cable
	19140190	T	Cavo specchio, pulsante	Câble	Leitung	Cable	Cable
	19142090	T	Cavo alla presa di corrente -16-	Câble	Leitung	Cable	Cable

(30-9-1965)

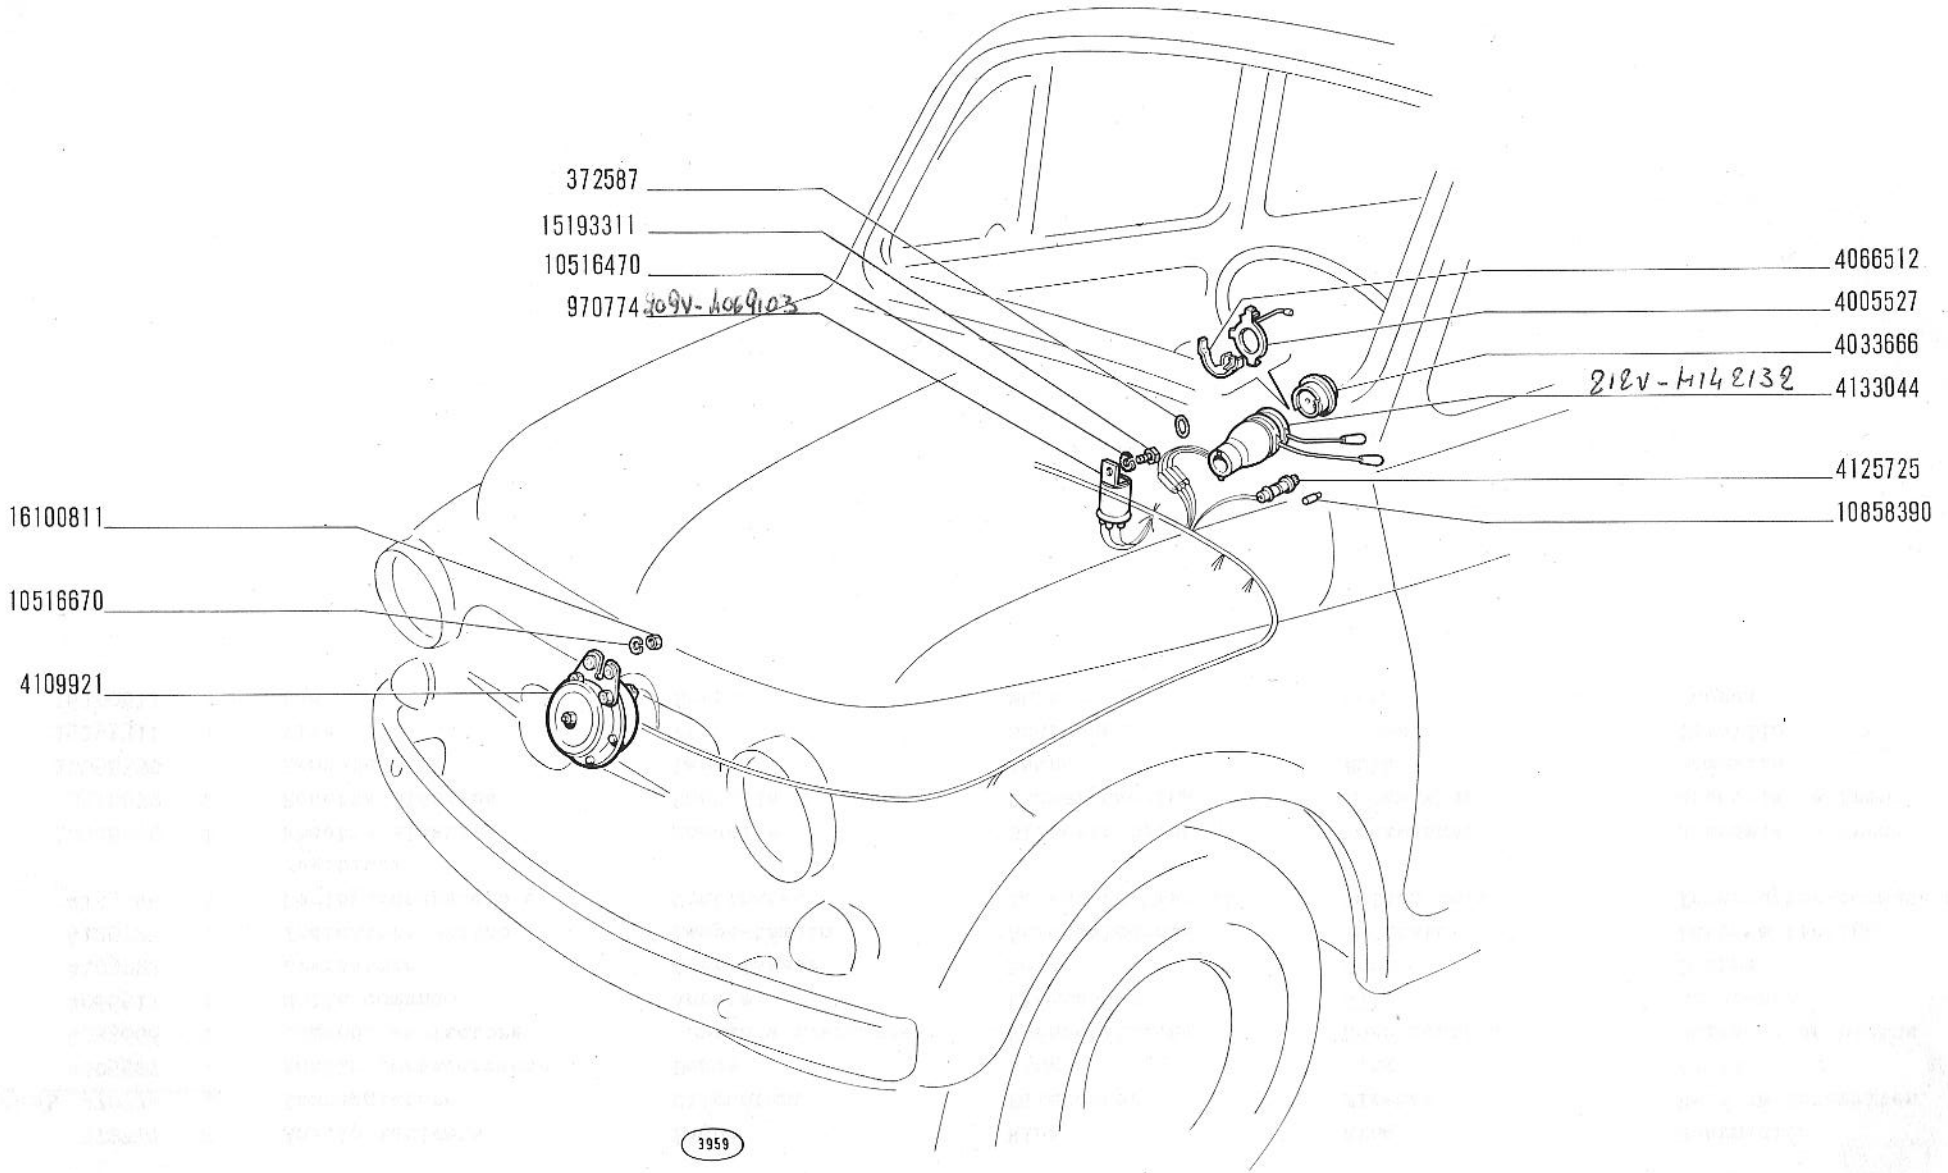

500 (110F)

SEGNALAZIONI DI AVVISO E DI MANOVRA

- *Signaux d'appel et de manœuvre*
- *Signalisiervorrichtungen*
- *Outer Signalling Devices*
- *Aparatos de Señalizacion*

F5.01

30-9-1965

modif.	n. ordinaz.	quant.	Denominazione	Désignation	Benennung	Description	Denominaciones
	372587	2	Anello isolante	Bague	Ring	Ring	Guarnición
2094-4069103	970774	1	Lampeggiatore	Clignotant	Blinkgeber	Flasher	Relé de intermiten.
	4005527	1	Anello portacorrente	Bague	Ring	Ring	Anillo
	4033666	1	Comando avvisatore	Commande avertisseur	Hornbetätigung	Horn control	Pulsador de bocina
	4066512	1	Molla comando	Agrafe	Klemmstück	Clip	Sujetador
	4109921	1	Avvisatore	Avertisseur	Horn	Horn	Bocina
	4125725	1	Indicatore ottico	Lampe-témoin	Anzeigeleuchte	Indicator	Lámpara testigo
	4133044	1	Devioguidasgancio e devioluci	Combinateur	Lenkstock-Umschalter	Switch unit	Interruptor-conmutador
	10516470	1	Rosetta elastica	Rondelle	Sicherungsring	Lockwasher	Arandela de freno
	10516670	2	Rosetta elastica	Rondelle	Sicherungsring	Lockwasher	Arandela de freno
	10858390	1	Lampada	Lampe	Lampe	Bulb	Bombilla
	15193311	1	Vite	Vis	Schraube	Screw	Tornillo
	16100811	2	Dado	Écrou	Mutter	Nut	Tuerca



500 (110F)


SEGNALAZIONI DI FUNZIONAMENTO

- *Témoins de fonctionnement*
- *Anzeigevorrichtungen*
- *Operation Indicators*
- *Testigos de funcionamiento*

F5.03

30-9-1965

modif.	n. ordinaz.	quant.	Denominazione	Désignation	Benennung	Description	Denominaciones
	872191	1	Interruttore	Interrupteur	Schalter	Switch	Interruptor
	874488	1	Rosetta piana	Rondelle	Scheibe	Washer	Arandela
	4024808	1	Cappuccio	Capuchon	Schutzkappe	Boot	Capuchon
	4055044	1	Indicatore ottico	Lampe-témoin	Anzeigeleuchte	Indicator	Lámpara testigo
	4056886	1	Indicatore ottico	Lampe-témoin	Anzeigeleuchte	Indicator	Lámpara testigo
	4119732	1	Interruttore	Interrupteur	Schalter	Switch	Interruptor
	4120373	1	Cappuccio isolante	Capuchon	Schutzkappe	Boot	Capuchón
	4129904	1	Strumento con conta-chilometri	Combiné -km-	Kombiinstrument -Kilometer-	Inst/cluster -km-	Cuadro de señalizaciones -km-
	4129905	1	Strumento con conta-miglia	Combiné -milles-	Kombiinstrument -Meilen-	Inst/cluster -miles-	Cuadro de señalizaciones -millas-
	10858390	6	Lampada	Lampe	Lampe	Bulb	Bombilla

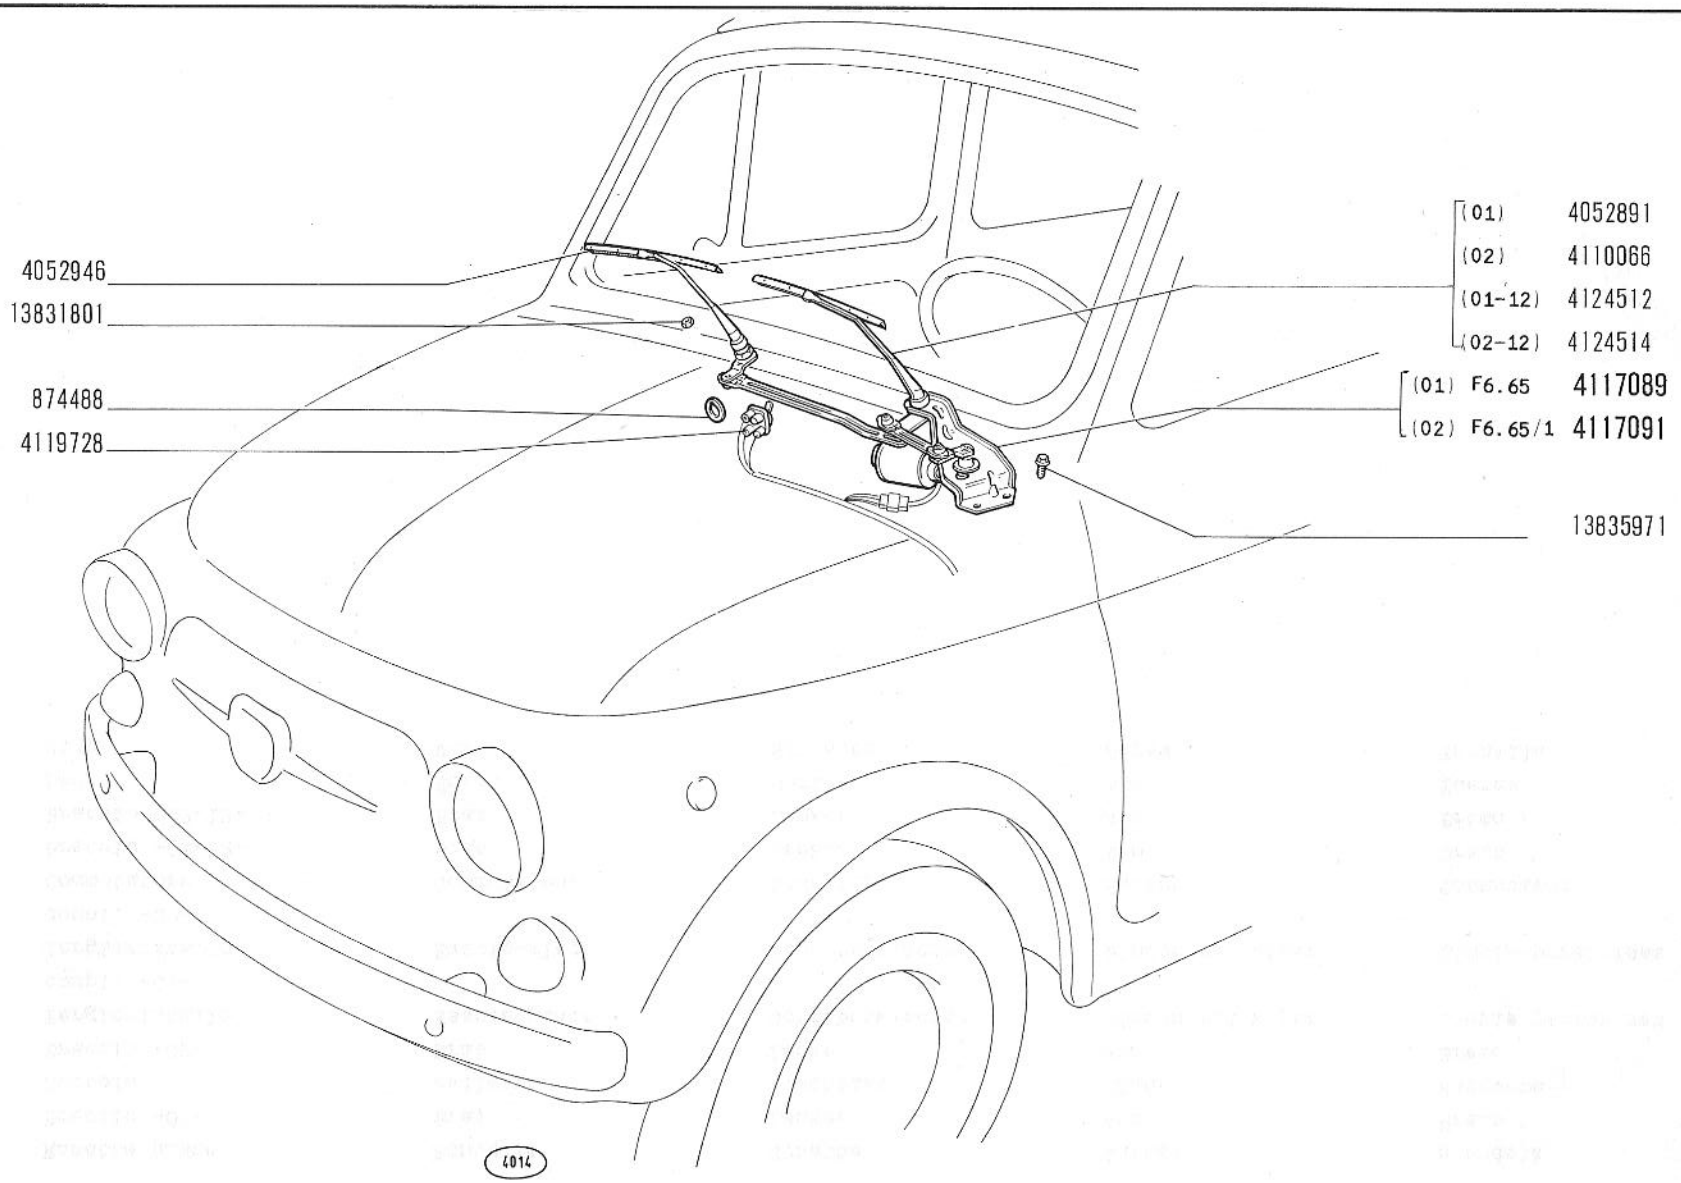

500 (110F)


ACCESSORI VARI

- *Accessoires divers*
- *Verschiedenes Zubehör*
- *Accessory Fittings*
- *Accesorios varios*

F5.05

30-9-1965

modif.	n. ordinaz.	quant.	Denominazione	Désignation	Benennung	Description	Denominaciones
	874488	1	Rosetta piana	Rondelle	Scheibe	Washer	Arandela
	4052891	2	Braccio -01-	Bras	Lenker	Arm	Brazo
	4052946	2	Spatola	Raclette	Wischblatt	Blade	Rasqueta
	4110066	2	Braccio -02-	Bras	Lenker	Arm	Brazo
	4117089	1	Tergicristallo compl. -01-	Essuie-glace	Scheibenwischer	Windshield wiper	Limpia-parabrisas
	4117091	1	Tergicristallo compl. -02-	Essuie-glace	Scheibenwischer	Windshield wiper	Limpia-parabrisas
	4119728	1	Commutatore	Commutateur	Schalter	Switch	Conmutador
	4124512	2	Braccio -01-12-	Bras	Lenker	Arm	Brazo
	4124514	2	Braccio -02-12-	Bras	Lenker	Arm	Brazo
	13831801	2	Dado	Écrou	Mutter	Nut	Tuerca
	13835971	2	Vite	Vis	Schraube	Screw	Tornillo

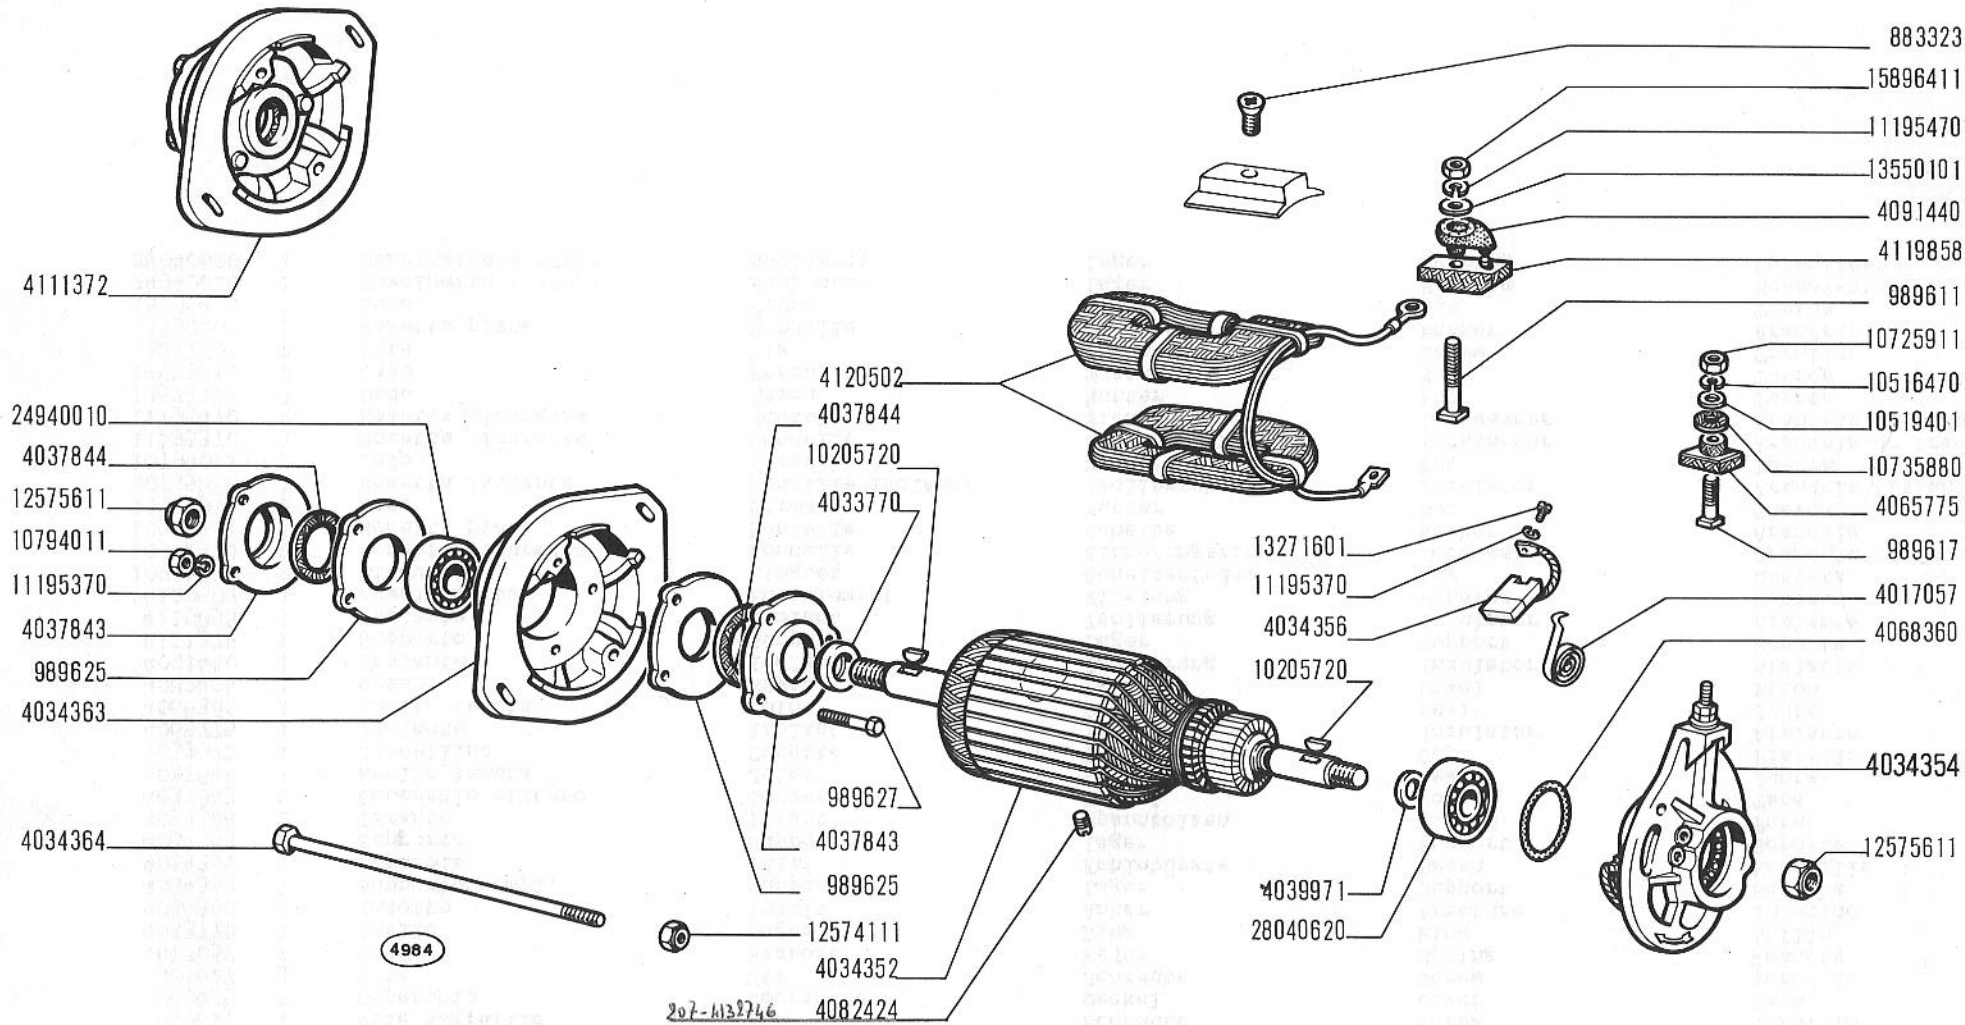

500 (110F)


DINAMO 4034346

- *Dynamo*
- *Lichtmaschine*
- *Generator*
- *Dinamo*

F6.02

30-9-1965

modif.	n. ordinaz.	quant.	Denominazione	Désignation	Benennung	Description	Denominaciones
	883323	2	Vite	Vis	Schraube	Screw	Tornillo
	989611	1	Vite serrafilo	Vis	Schraube	Screw	Tornillo
	989617	1	Vite serrafilo	Vis	Schraube	Screw	Tornillo
	989625	2	Coperchio	Couvercle	Deckel	Cover	Tapa
	989627	3	Vite	Vis	Schraube	Screw	Tornillo
	4017057	2	Molla	Ressort	Feder	Spring	Resorte
	4033770	1	Anello	Bague	Ring	Ring	Anillo
	4034352	1	Indotto	Induit	Anker	Armature	Inducido
	4034354	1	Supporto compl.	Support	Lager	Support	Soporte
	4034356	2	Spazzola	Balai	Kohlebürste	Brush	Escobilla
	4034363	1	Supporto	Support	Lager	Support	Soporte
	4034364	2	Tirante	Tirant	Spannbolzen	Tierod	Perno
	4037843	2	Coperchio ritegno	Couvercle	Deckel	Cover	Tapa
	4037844	2	Anello tenuta	Joint	Dichtring	Seal	Junta
	4039971	1	Scodellino	Cuvette	Tellerscheibe	Cup	Platillo
	4065775	1	Isolante	Isolant	Isolierung	Insulator	Aislante
	4068360	1	Anello tenuta	Joint	Dichtring	Seal	Junta
	4082424	1	Grano	Ergot	Passtift	Dowel	Pitón
	4091440	1	Isolante	Isolant	Isolierung	Insulator	Aislante
	4111372	1	Supporto	Support	Lager	Support	Soporte
	4119858	1	Isolante	Isolant	Isolierung	Insulator	Aislante
	4120502	1	Avvolgimento	Enroulement	Wicklung	Winding	Bobina
	10205720	2	Linguetta	Linguet	Scheibenfeder	Key	Chaveta
	10516470	2	Rosetta sicurezza	Rondelle	Sicherungsring	Lockwasher	Arandela de freno
	10519401	1	Rosetta piana	Rondelle	Scheibe	Washer	Arandela
	10725911	2	Dado	Écrou	Mutter	Nut	Tuerca
	10735880	1	Rosetta isolante	Rondelle isolante	Isolierscheibe	Insulator	Arandela aislante
	10794011	3	Dado	Écrou	Mutter	Nut	Tuerca
	11195370	5	Rosetta sicurezza	Rondelle	Sicherungsring	Lockwasher	Arandela de freno
	11195470	2	Rosetta sicurezza	Rondelle	Sicherungsring	Lockwasher	Arandela de freno
	12574111	2	Dado	Écrou	Mutter	Nut	Tuerca
	12575611	2	Dado	Écrou	Mutter	Nut	Tuerca
	13271601	2	Vite	Vis	Schraube	Screw	Tornillo
	13550101	1	Rosetta piana	Rondelle	Scheibe	Washer	Arandela
	15896411	2	Dado	Écrou	Mutter	Nut	Tuerca
	24940010	1	Cuscinetto a sfere	Roulement	Lager	Bearing	Rodamiento
	28040620	1	Cuscinetto a sfere	Roulement	Lager	Bearing	Rodamiento

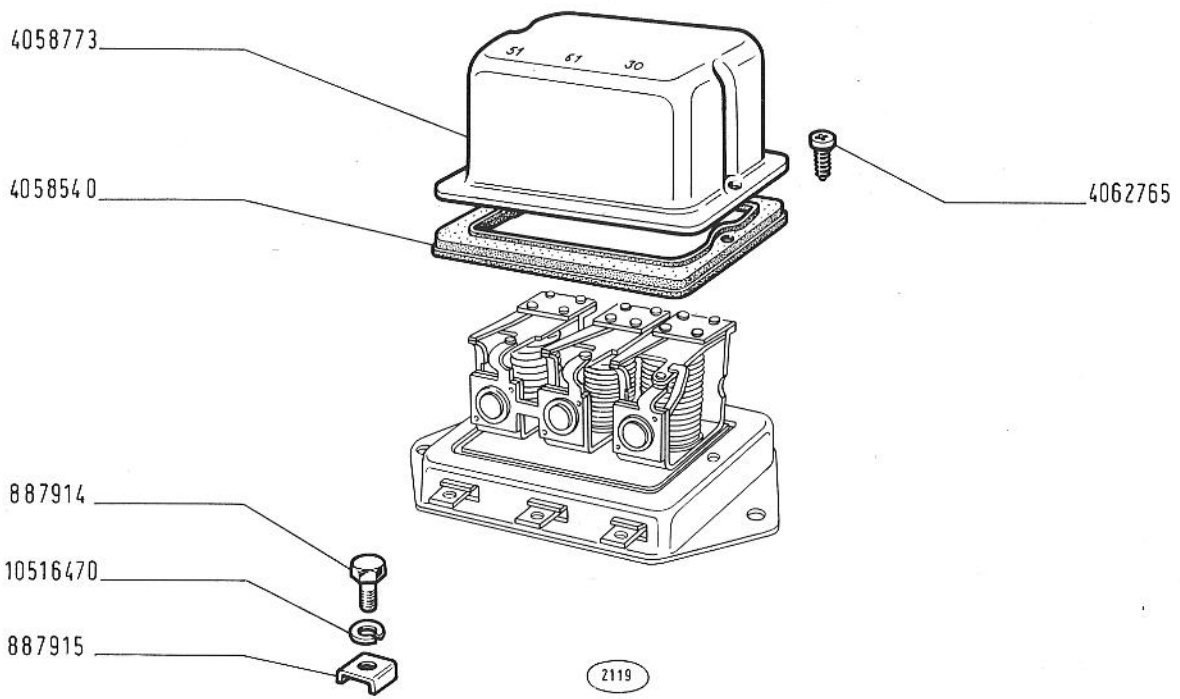

500 (110F)


GRUPPO DI REGOLAZIONE 4056844

- *Groupe de réglage*
- *Reglergruppe*
- *Regulating Unit*
- *Regulador-disyuntor*

F6.06

30-9-1965

modif.	n. ordinaz.	quant.	Denominazione	Désignation	Benennung	Description	Denominaciones
	887914	3	Vite	Vis	Schraube	Screw	Tornillo
	887915	3	Piastrina	Plaquette	Plättchen	Plate	Placa
	4058540	1	Guarnizione	Joint	Dichtung	Gasket	Junta
	4058773	1	Coperchio	Couvercle	Deckel	Cover	Tapa
	4062765	2	Vite	Vis	Schraube	Screw	Tornillo
	10516470	3	Rosetta sicurezza	Rondelle	Sicherungsring	Lockwasher	Arandela de freno

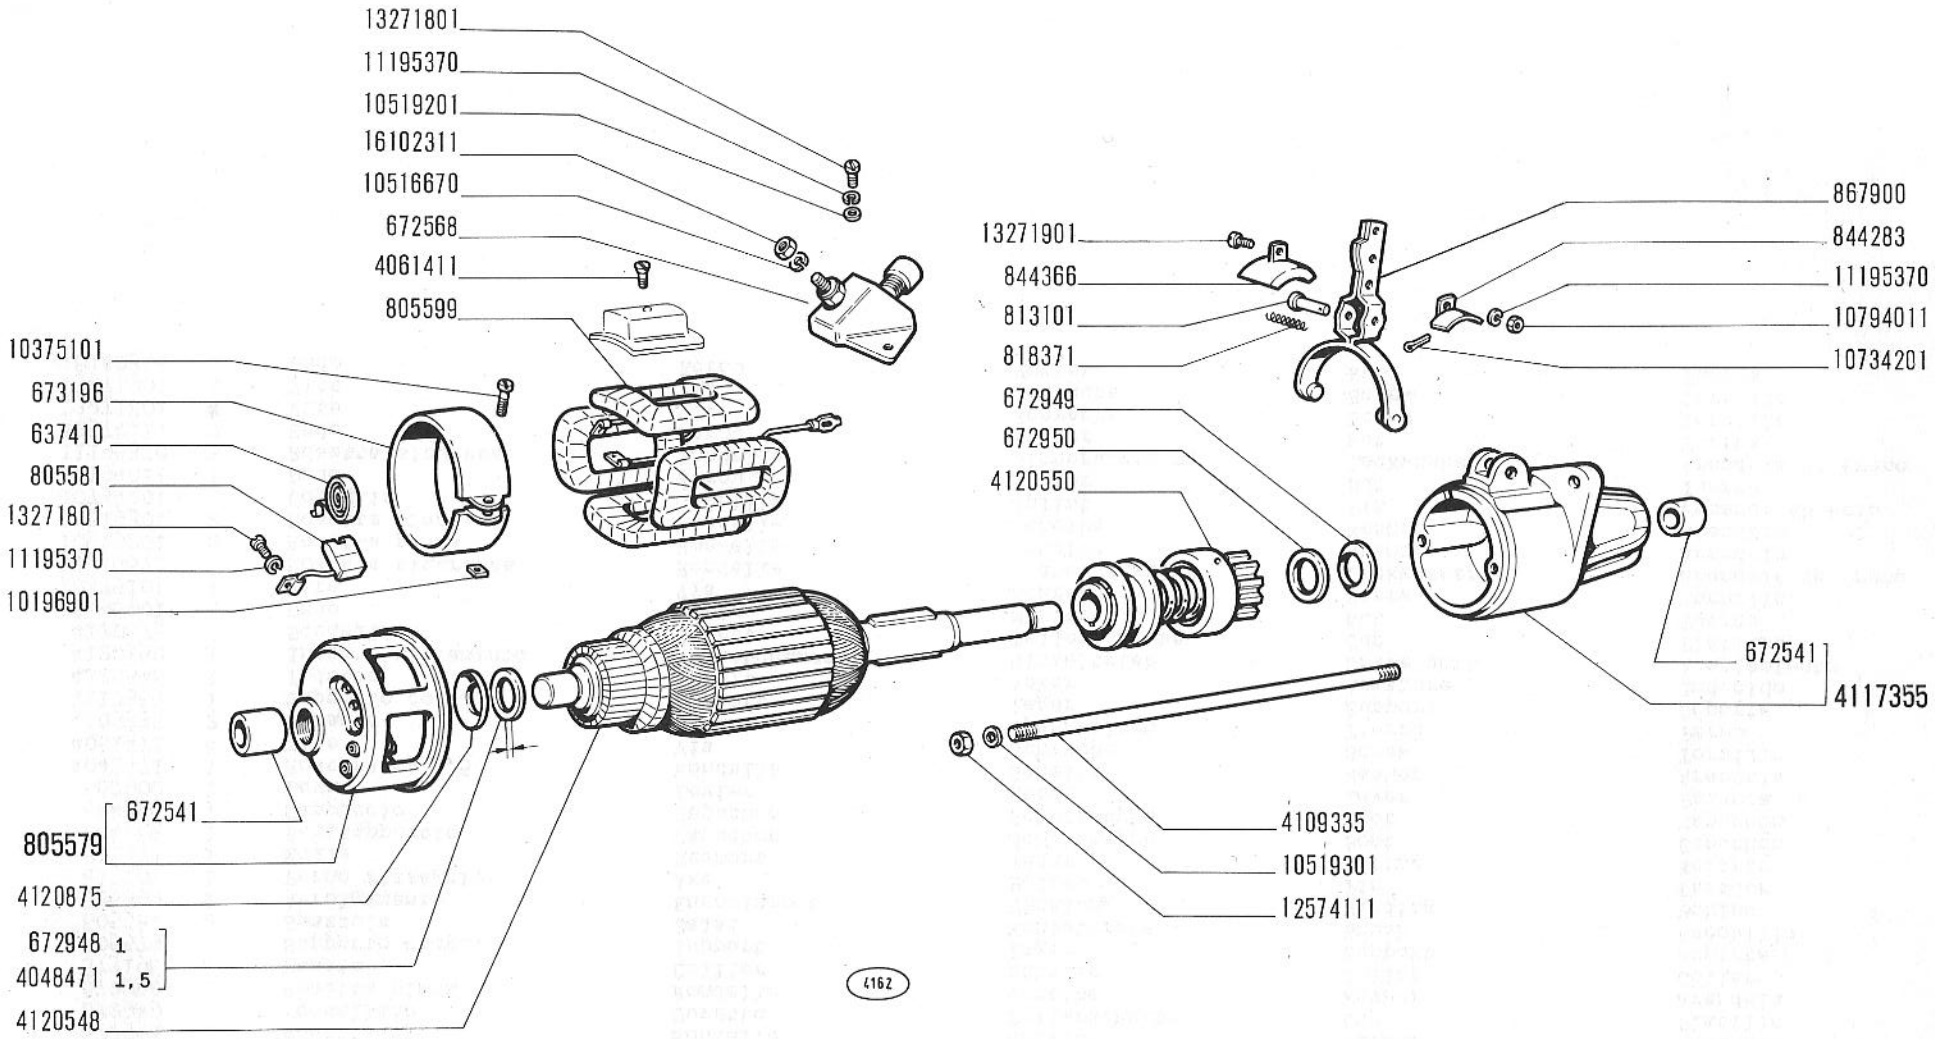

500 (110F)


MOTORINO DI AVVIAMENTO 4117351

- *Démarreur*
- *Anlasser*
- *Starting Motor*
- *Motor de arranque*

F6.08

30-9-1965

modif.	n. ordinaz.	quant.	Denominazione	Désignation	Benennung	Description	Denominaciones
	637410	2	Molla	Ressort	Feder	Spring	Resorte
	672541	2	Boccola	Douille	Büchse	Bush	Casquillo
	672568	1	Interruttore	Interrupteur	Schalter	Switch	Interruptor
	672948	1	Rosetta sp.1	Rondelle	Scheibe	Washer	Arandela
	672949		Scodellino	Cuvette	Tellerscheibe	Cup	Platillo
	672950	1	Rosetta piana	Rondelle	Scheibe	Washer	Arandela
	673196	1	Fascia	Collier	Schelle	Collar	Collar
	805579	1	Supporto compl.	Support	Lager	Support	Soporte
	805581	2	Spazzola	Balai	Kohlebürste	Brush	Escobilla
	805599	1	Avvolgimento	Enroulement	Wicklung	Winding	Bobina
	813101	1	Perno fissaggio	Axe	Bolzen	Pin	Pasador
	818371	1	Molla	Ressort	Feder	Spring	Resorte
	844283	1	Semicappuccio	Capuchon	Schutzkappe	Boot	Capuchón
	844366	1	Cappuccio	Capuchon	Schutzkappe	Boot	Capuchón
	867900	1	Leva	Levier	Hebel	Lever	Palanca
	4048471	1	Rosetta sp.1,5	Rondelle	Scheibe	Washer	Arandela
	4061411	4	Vite	Vis	Schraube	Screw	Tornillo
	4109335	2	Tirante	Tirant	Spannbolzen	Tierod	Perno
	4117355	1	Supporto compl.	Support	Lager	Support	Soporte
	4120548	1	Indotto	Induit	Anker	Armature	Inducido
	4120550	1	Innesto avviamento	Enclenchement	Ritzeltrieb	Drive unit	Acoplamiento
	4120875		Scodellino	Cuvette	Tellerscheibe	Cup	Platillo
	10196901	1	Dado	Écrou	Mutter	Nut	Tuerca
	10375101	1	Vite	Vis	Schraube	Screw	Tornillo
	10516670	1	Rosetta sicurezza	Rondelle	Sicherungsring	Lockwasher	Arandela de freno
	10519201	2	Rosetta piana	Rondelle	Scheibe	Washer	Arandela
	10519301	2	Rosetta piana	Rondelle	Scheibe	Washer	Arandela
	10734201	1	Copiglia	Goupille	Splint	Pin	Pasador abierto
	10794011	1	Dado	Écrou	Mutter	Nut	Tuerca
	11195370	5	Rosetta sicurezza	Rondelle	Sicherungsring	Lockwasher	Arandela de freno
	12574111	2	Dado	Écrou	Mutter	Nut	Tuerca
	13271801	4	Vite	Vis	Schraube	Screw	Tornillo
	13271901	1	Vite	Vis	Schraube	Screw	Tornillo
	16102311	1	Dado	Écrou	Mutter	Nut	Tuerca

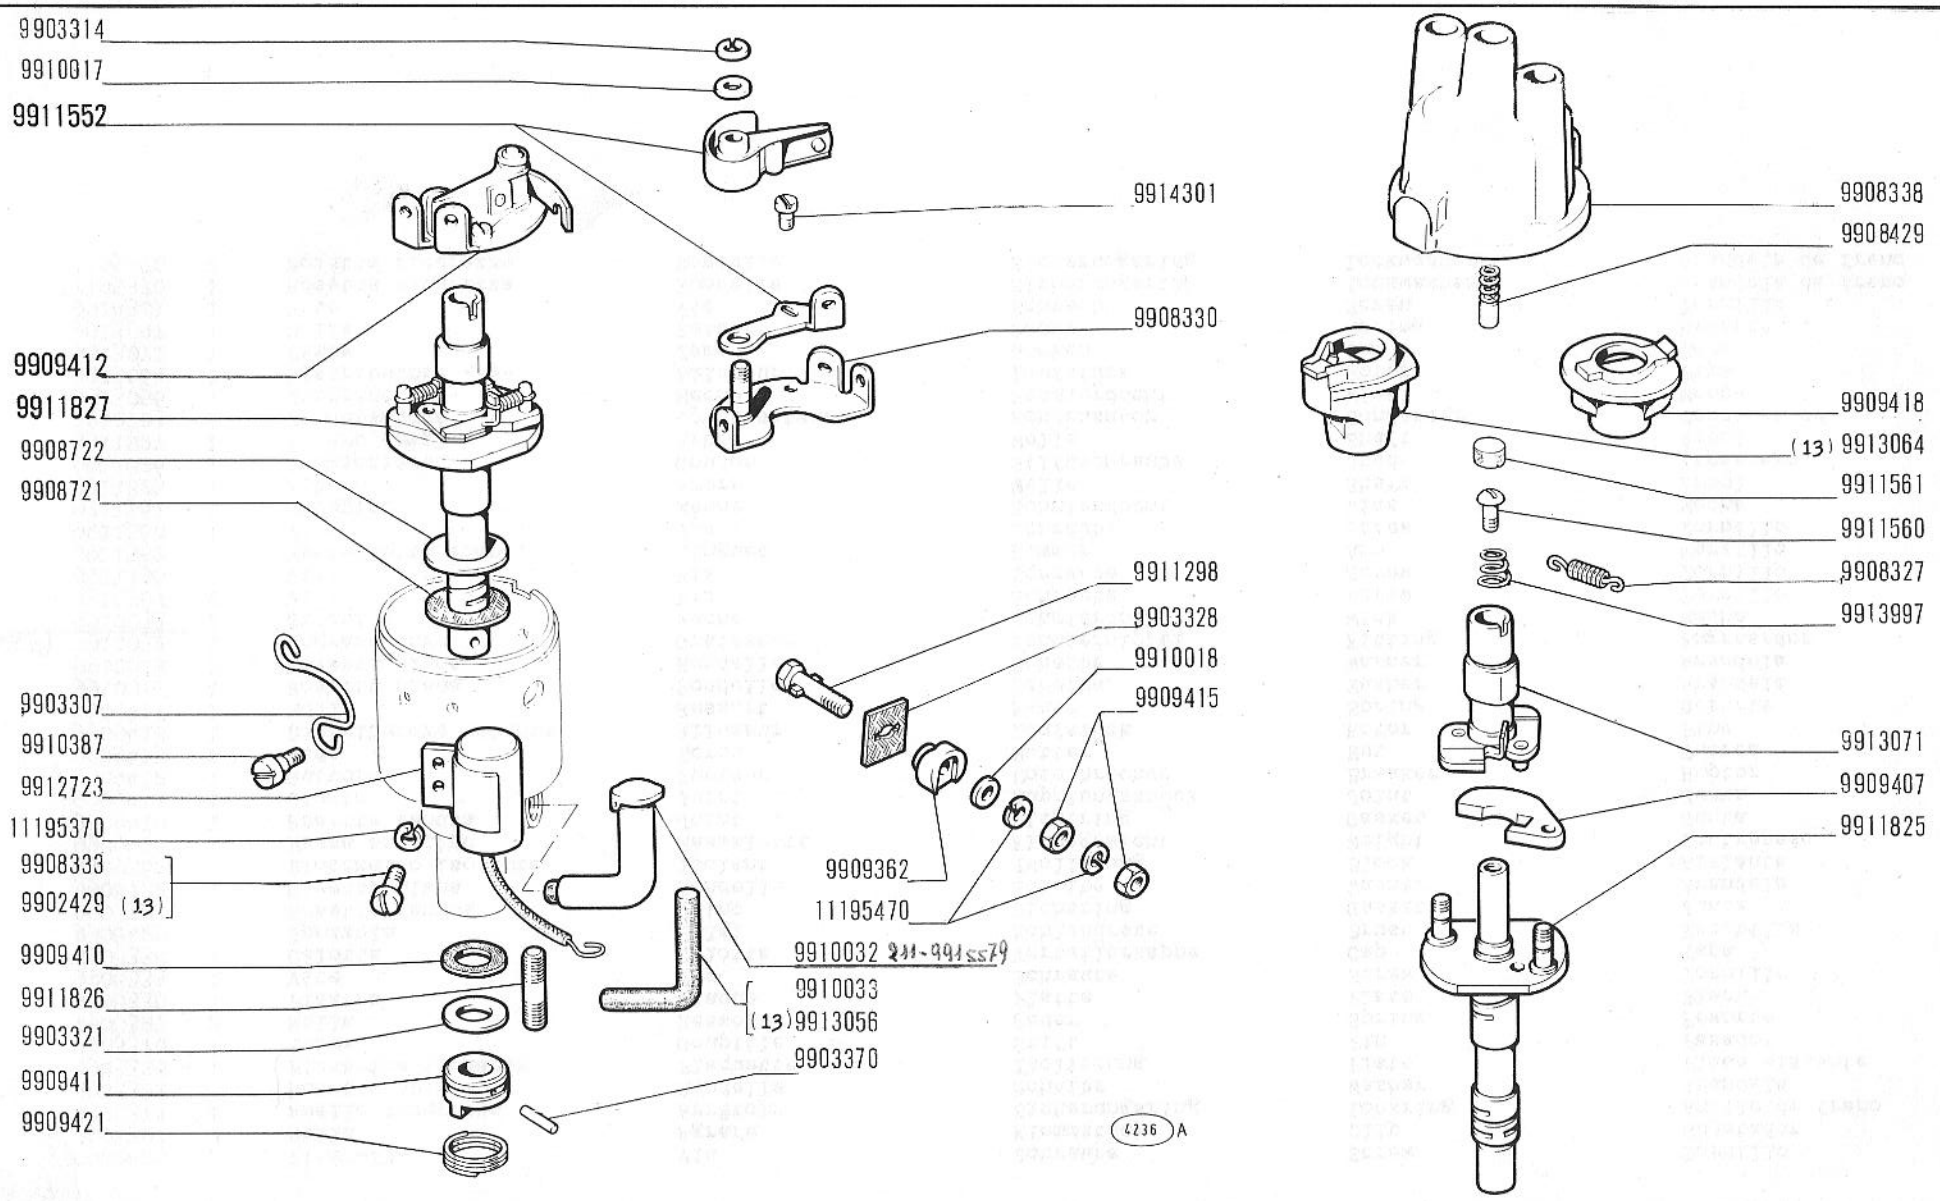

500 (110F)


DISTRIBUTORE DI ACCENSIONE 4083134, 4095000 (13) (Marelli)

- *Allumeur*
- *Zündverteiler*
- *Ignition Distributor*
- *Distribuidor de encedido*

F6.14

30-9-1965

modif.	n. ordinaz.	quant.	Denominazione	Désignation	Benennung	Description	Denominaciones
	9902429	1	Vite -13-	Vis	Schraube	Screw	Tornillo
	9903307	2	Molla	Agrafe	Klemmstück	Clip	Sujetador
	9903314	1	Anello sicurezza	Arrêtoir	Sicherungsring	Lockring	Anillo de freno
	9903321		Rosetta sp.0,1	Rondelle	Scheibe	Washer	Arandela
	9903328	1	Piastrina isolante	Plaquette	Isolierung	Plate	Placa aislante
	9903370	1	Spina	Goupille	Stift	Pin	Pasador
	9908327	2	Molla	Ressort	Feder	Spring	Resorte
	9908330	1	Piastra	Plaque	Platte	Plate	Placa
	9908333	1	Vite	Vis	Schraube	Screw	Tornillo
	9908338	1	Calotta	Calotte	Verteilerkappe	Cap	Tapa
	9908429	1	Spazzola	Balai	Kohlebürste	Brush	Escobilla
	9908721	1	Rosetta tenuta	Joint	Dichtring	Gasket	Junta
	9908722	1	Rosetta piana	Rondelle	Scheibe	Washer	Arandela
	9909362	1	Blocchetto isolante	Isolant	Isolierung	Block	Aislante
	9909407	2	Massa anticipo	Masselotte	Fliehgewicht	Weight	Contrapeso
	9909410	1	Rosetta tenuta	Joint	Dichtring	Gasket	Junta
	9909411	1	Giunto	Joint	Kupplungsstück	Joint	Junta
	9909412	1	Ruttore	Rupteur	Unterbrecher	Breaker	Ruptor
	9909415	2	Dado	Écrou	Mutter	Nut	Tuerca
	9909418	1	Distributore rotante	Allumeur	Laufstück	Rotor	Pipa
	9909421	1	Molla	Ressort	Feder	Spring	Resorte
	9910017	1	Rosetta piana	Rondelle	Scheibe	Washer	Arandela
	9910018	2	Rosetta piana	Rondelle	Scheibe	Washer	Arandela
2111-9915579	9910032	1	Ingrassatore	Graisseur	Schmiernippel	Fitting	Engrasador
	9910033	1	Stoppino	Mèche	Schmierdocht	Wick	Mecha
	9910387	2	Vite	Vis	Schraube	Screw	Tornillo
	9911298	1	Vite	Vis	Schraube	Screw	Tornillo
	9911552	1	Martelletto compl.	Linguet	Hammer	Arm	Martillo
	9911560	1	Vite	Vis	Schraube	Screw	Tornillo
	9911561	1	Stoppino	Mèche	Schmierdocht	Wick	Mecha
	9911825	1	Albero	Arbre	Welle	Shaft	Árbol
	9911826	1	Prigioniero	Goujon	Stiftschraube	Stud	Espárrago
	9911827	1	Albero compl.	Arbre	Welle	Shaft	Árbol
	9912723	1	Condensatore	Condensateur	Kondensator	Condenser	Condensador
	9913056	1	Stoppino -13-	Mèche	Schmierdocht	Wick	Mecha
	9913064	1	Distributore -13-	Allumeur	Laufstück	Rotor	Pipa
	9913071	1	Camma	Came	Nocken	Cam	Leva
	9913997	1	Molla	Ressort	Feder	Spring	Resorte
	9914301	1	Vite	Vis	Schraube	Screw	Tornillo
	11195370	1	Rosetta sicurezza	Rondelle	Sicherungsring	Lockwasher	Arandela de freno
	11195470	2	Rosetta sicurezza	Rondelle	Sicherungsring	Lockwasher	Arandela de freno

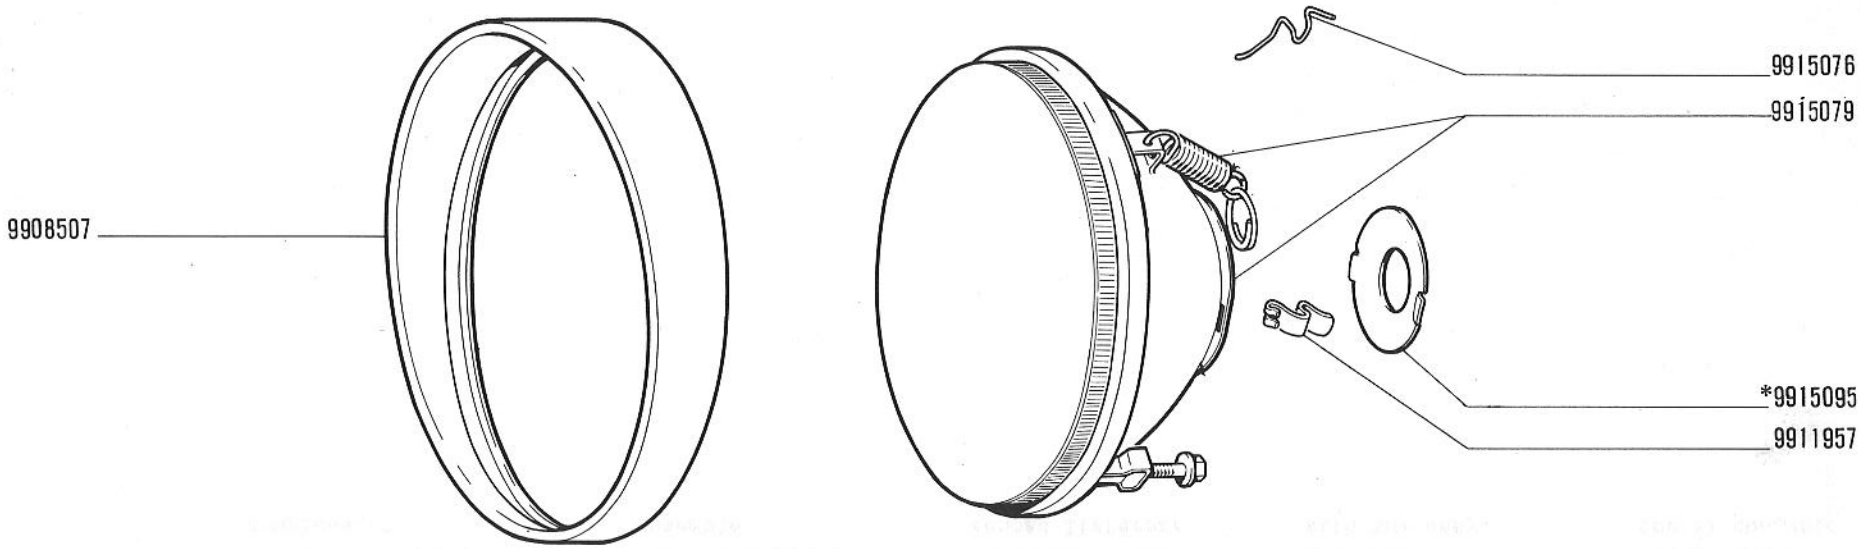

* Vedere elenco -Voir la liste -See list -Siehe Liste -Véase la lista

500 (110F)


PROIETTORE 4132447 (Siem)

- *Projecteur*
- *Scheinwerfer*
- *Headlamp*
- *Proyector*

F6.29

30-9-1965

modif.	n. ordinaz.	quant.	Denominazione	Désignation	Benennung	Description	Denominaciones
	9908507	1	Cornice	Monture	Rahmen	Frame	Marco
	9911957	2	Molla	Agrafe	Klemmstück	Clip	Sujetador
	9915076	4	Molla	Agrafe	Klemmstück	Clip	Sujetador
	9915079	1	Gruppo ottico	Groupe optique	Einsatz	Lens/reflector	Grupo óptico
	9915095	1	Disco *	Disque	Scheibe	Plate	Disco
			* non fornite col complessivo	Pas livrées avec ensemble	Nicht mit Zusammenbau lieferbar	Not serviced with the assy.	No se proveen con el conjunto

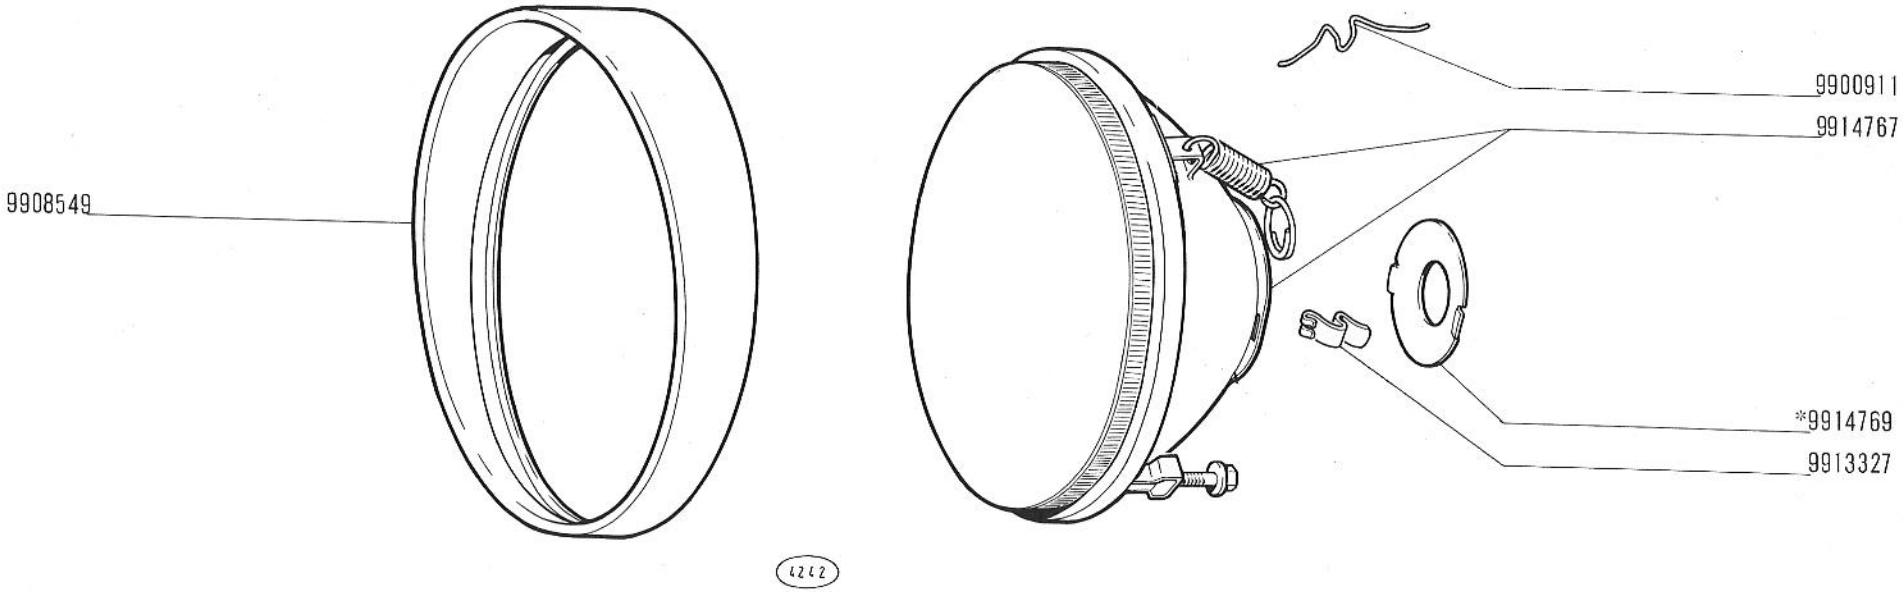

* vedere elenco -voir la liste -siehe Liste -see list -véase la lista

500 (110F)


PROIETTORE 4132448 (Carello)

- *Projecteur*
- *Scheinwerfer*
- *Headlamp*
- *Proyector*

F6.29/1

30-9-1965

modif.	n. ordinaz.	quant.	Denominazione	Désignation	Benennung	Description	Denominaciones
	9900911	4	Molla	Agrafe	Klemmstück	Clip	Sujetador
	9908549	1	Cornice	Monture	Rahmen	Frame	Marco
	9913327	2	Molla	Agrafe	Klemmstück	Clip	Sujetador
	9914767	1	Gruppo ottico	Groupe optique	Einsatz	Lens/reflector	Grupo óptico
	9914769	1	Disco *	Disque	Scheibe	Plate	Disco
			* non fornite col complessivo	Pas livrées avec ensemble	Nicht mit Zusammenbau lieferbar	Not serviced with the assy.	No se proveen con el conjunto

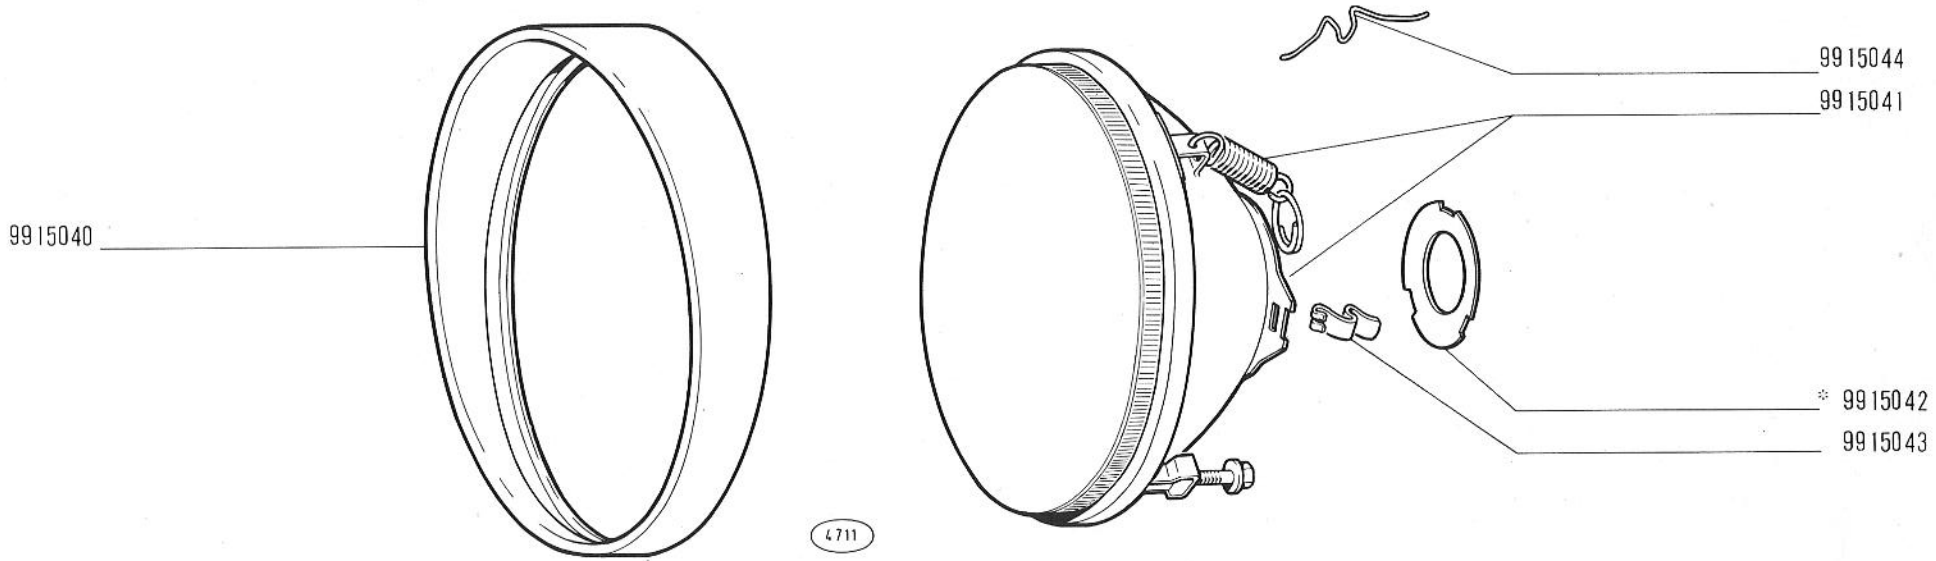

Vedere elenco Voir la liste See list Siehe Liste Véase la lista

500 (110F)


PROIETTORE 4132449 (Elma)

- *Projecteur*
- *Scheinwerfer*
- *Headlamp*
- *Proyector*

F6.29/2

30-9-1965

modif.	n. ordinaz.	quant.	Denominazione	Désignation	Benennung	Description	Denominaciones
	9915040	1	Cornice	Monture	Rahmen	Frame	Marco
	9915041	1	Gruppo ottico	Groupe optique	Einsatz	Lens/reflector	Grupo óptico
	9915042	1	Disco *	Disque	Scheibe	Plate	Disco
	9915043	2	Molla	Agrafe	Klemmstück	Clip	Sujetador
	9915044	4	Molla	Agrafe	Klemmstück	Clip	Sujetador
			* non fornite col complessivo	Pas livrées avec ensemble	Nicht mit Zusammenbau lieferbar	Not serviced with the assy.	No se proveen con el conjunto

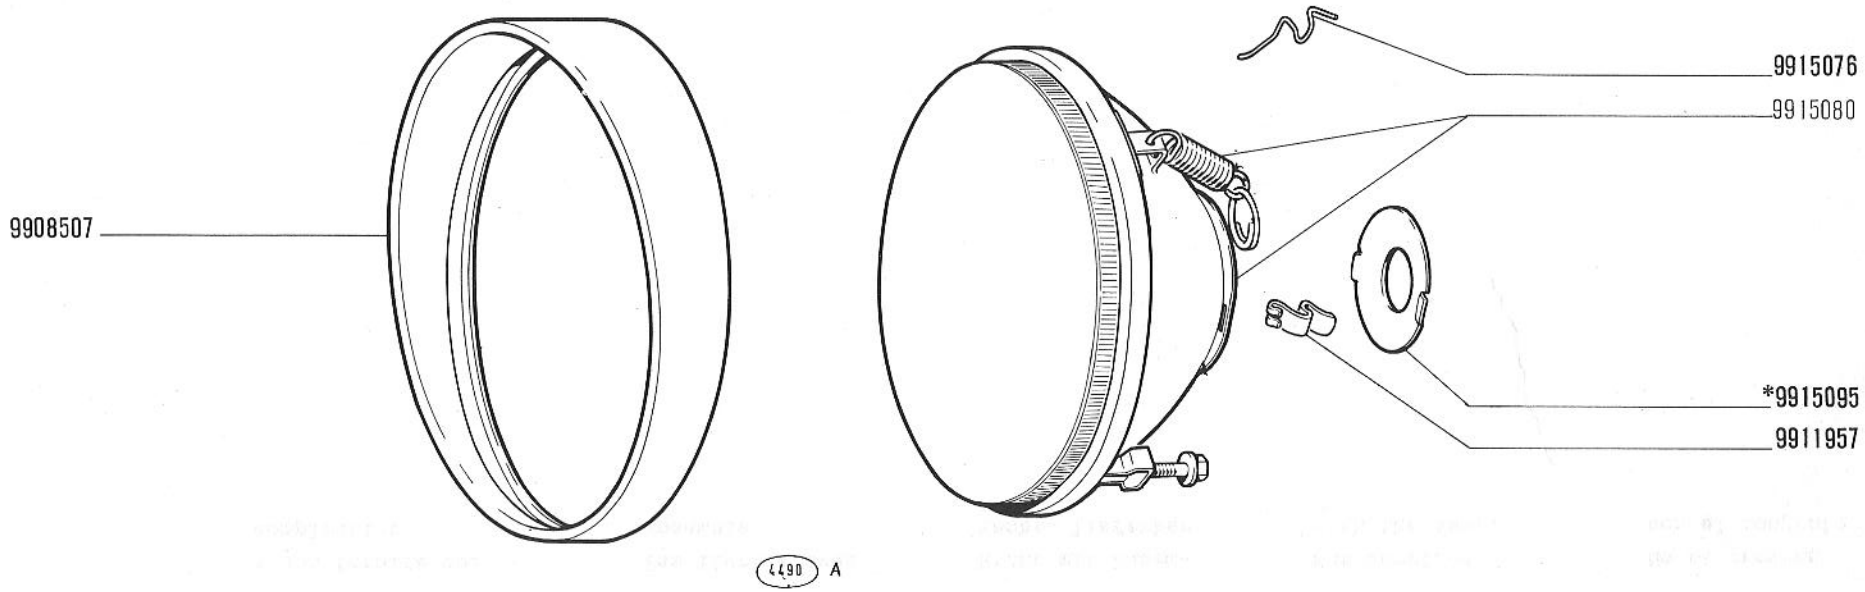

* Vedere elenco -Voir la liste -See list -Siehe Liste -Véase la lista

500 (110F)


PROIETTORE 4132452 (11) (Siem)

- *Projecteur*
- *Scheinwerfer*
- *Headlamp*
- *Proyector*

F6.29/3

30-9-1965

modif.	n. ordinaz.	quant.	Denominazione	Désignation	Benennung	Description	Denominaciones
	9908507	1	Cornice	Monture	Rahmen	Frame	Marco
	9911957	2	Molla	Agrafe	Klemmstück	Clip	Sujetador
	9915076	4	Molla	Agrafe	Klemmstück	Clip	Sujetador
	9915080	1	Gruppo ottico	Groupe optique	Einsatz	Lens/reflector	Grupo óptico
	9915095	1	Disco *	Disque	Scheibe	Plate	Disco
			* non fornite col complessivo	Pas livrees avec ensemble	Nicht mit Zusammenbau lieferbar	Not serviced with the assy.	No se proveen con el conjunto

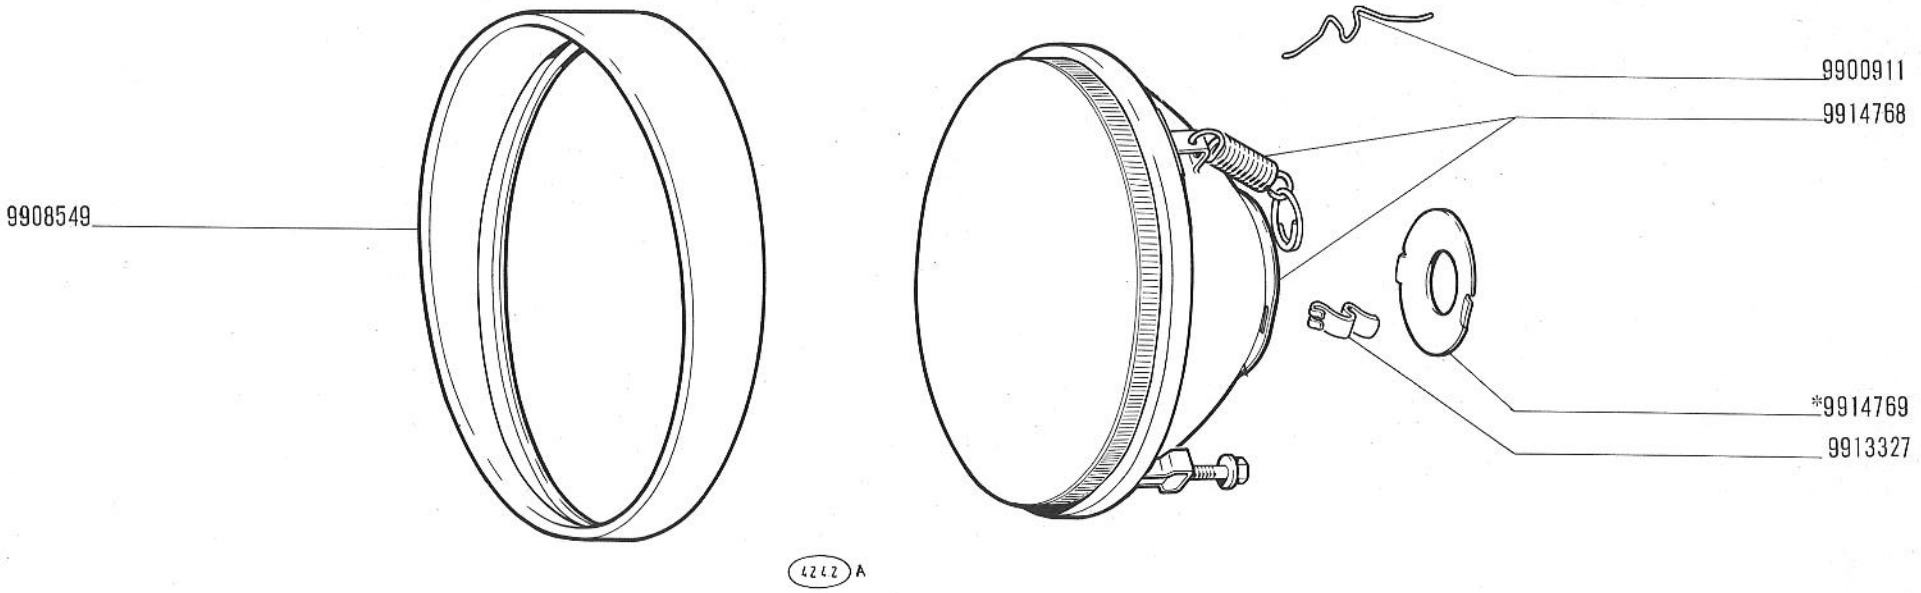

* vedere elenco -voir la liste -siehe Liste -see list véase la lista

500 (110F)


PROIETTORE 4132453 (11) (Carello)

- *Projecteur*
- *Scheinwerfer*
- *Headlamp*
- *Proyector*

F6.29/4

30-9-1965

modif.	n. ordinaz.	quant.	Denominazione	Désignation	Benennung	Description	Denominaciones
	9900911	4	Molla	Agrafe	Klemmstück	Clip	Sujetador
	9908549	1	Cornice	Monture	Rahmen	Frame	Marco
	9913327	2	Molla	Agrafe	Klemmstück	Clip	Sujetador
	9914768	1	Gruppo ottico	Groupe optique	Einsatz	Lens/reflector	Grupo óptico
	9914769	1	Disco *	Disque	Scheibe	Plate	Disco
			* non fornite col complessivo	Pas livrées avec ensemble	Nicht mit Zusammenbau lieferbar	Not serviced with the assy.	No se proveen con el conjunto

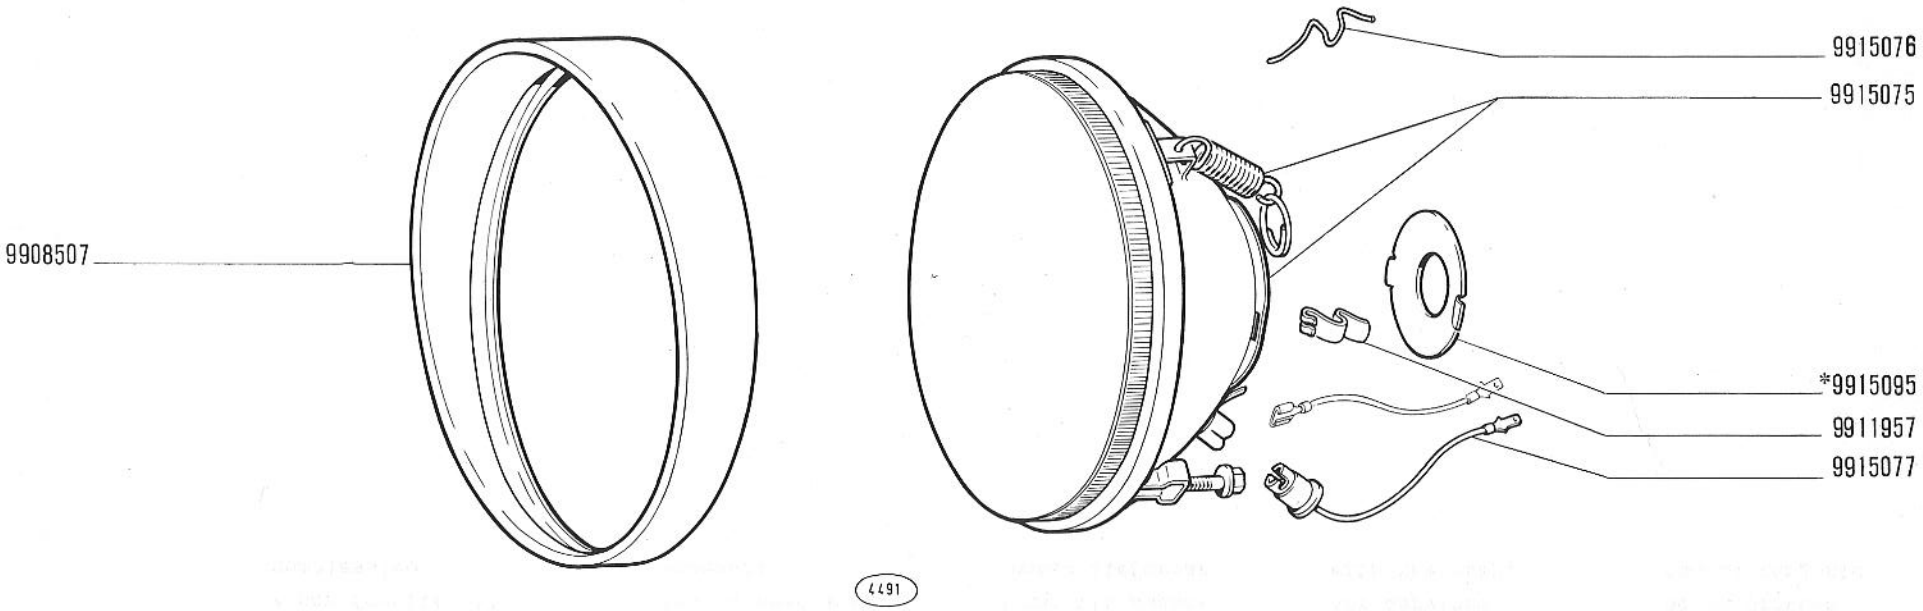

* Vedere elenco - Voir la liste - See list - Siehe Liste - Véase la lista

500 (110F)


PROIETTORE 4132455 (12) (Siem)

- *Projecteur*
- *Scheinwerfer*
- *Headlamp*
- *Proyector*

F6.29/5

30-9-1965

modif.	n. ordinaz.	quant.	Denominazione	Désignation	Benennung	Description	Denominaciones
	9908507	1	Cornice	Monture	Rahmen	Frame	Marco
	9911957	2	Molla	Agrafe	Klemmstück	Clip	Sujetador
	9915075	1	Gruppo ottico	Groupe optique	Einsatz	Lens/reflector	Grupo óptico
	9915076	4	Molla	Agrafe	Klemmstück	Clip	Sujetador
	9915077	1	Portalampada	Porte-lampe	Lampenfassung	Bulb holder	Portalámpara
	9915095	1	Disco *	Disque	Scheibe	Plate	Disco
			* non fornite col complessivo	Pas livrées avec ensemble	Nicht mit Zusammenbau lieferbar	Not serviced with the assy.	No se proveen con el conjunto

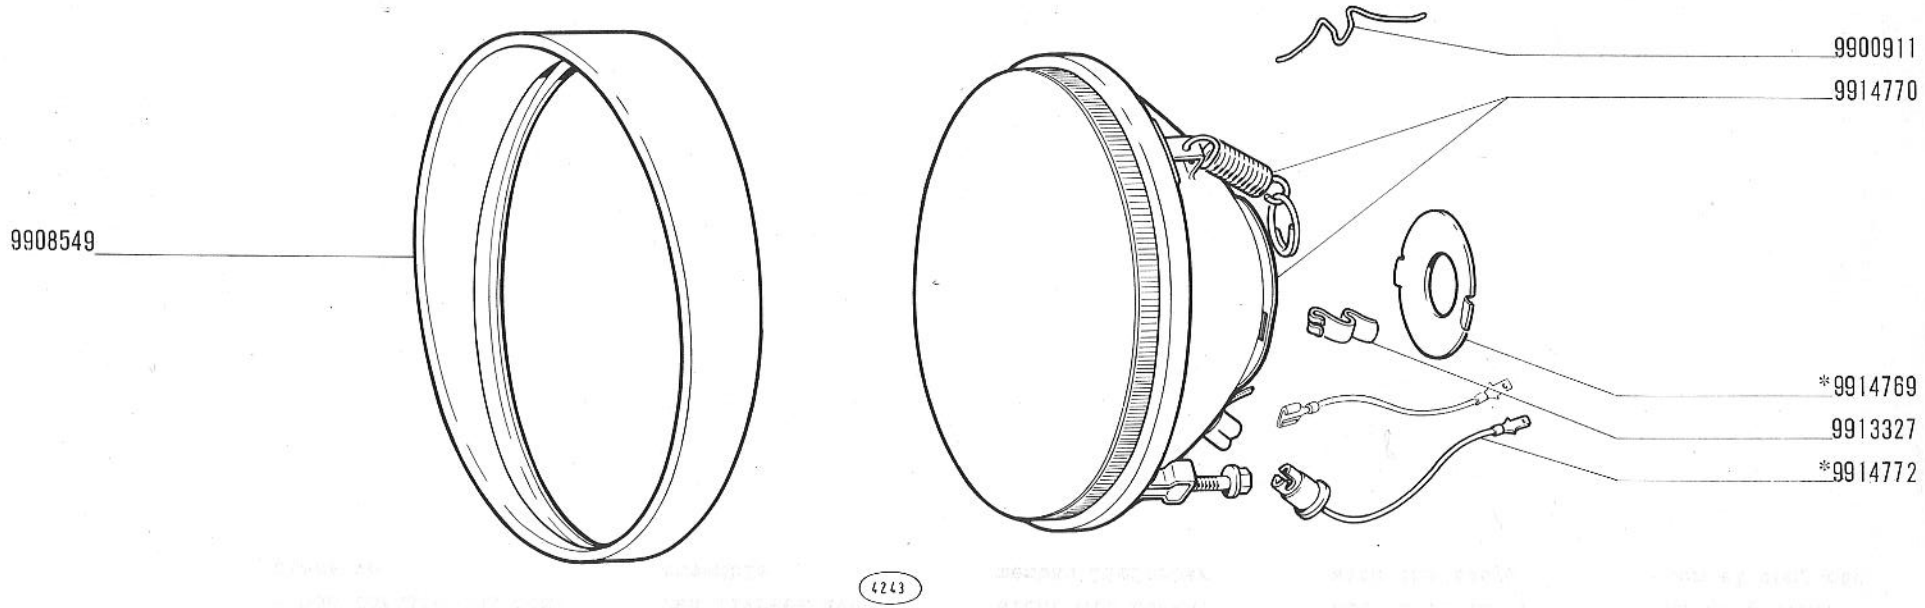

*vedere elenco -voir la liste -siehe Liste -see list -véase la lista

500 (110F)


PROIETTORE 4132456 (12) (Carello)

- *Projecteur*
- *Scheinwerfer*
- *Headlamp*
- *Proyector*

F6.29/6

30-9-1965

modif.	n. ordinaz.	quant.	Denominazione	Désignation	Benennung	Description	Denominaciones
	9900911	4	Molla	Agrafe	Klemmstück	Clip	Sujetador
	9908549	1	Cornice	Monture	Rahmen	Frame	Marco
	9913327	2	Molla	Agrafe	Klemmstück	Clip	Sujetador
	9914769	1	Disco *	Disque	Scheibe	Plate	Disco
	9914770	1	Gruppo ottico	Groupe optique	Einsatz	Lens/reflector	Grupo óptico
	9914772	1	Portalampada	Porte-lampe	Lampenfassung	Bulb holder	Portalámpara
			* non fornite col complessivo	Pas livrées avec ensemble	Nicht mit Zusammenbau lieferbar	Not serviced with the assy.	No se proveen con el conjunto

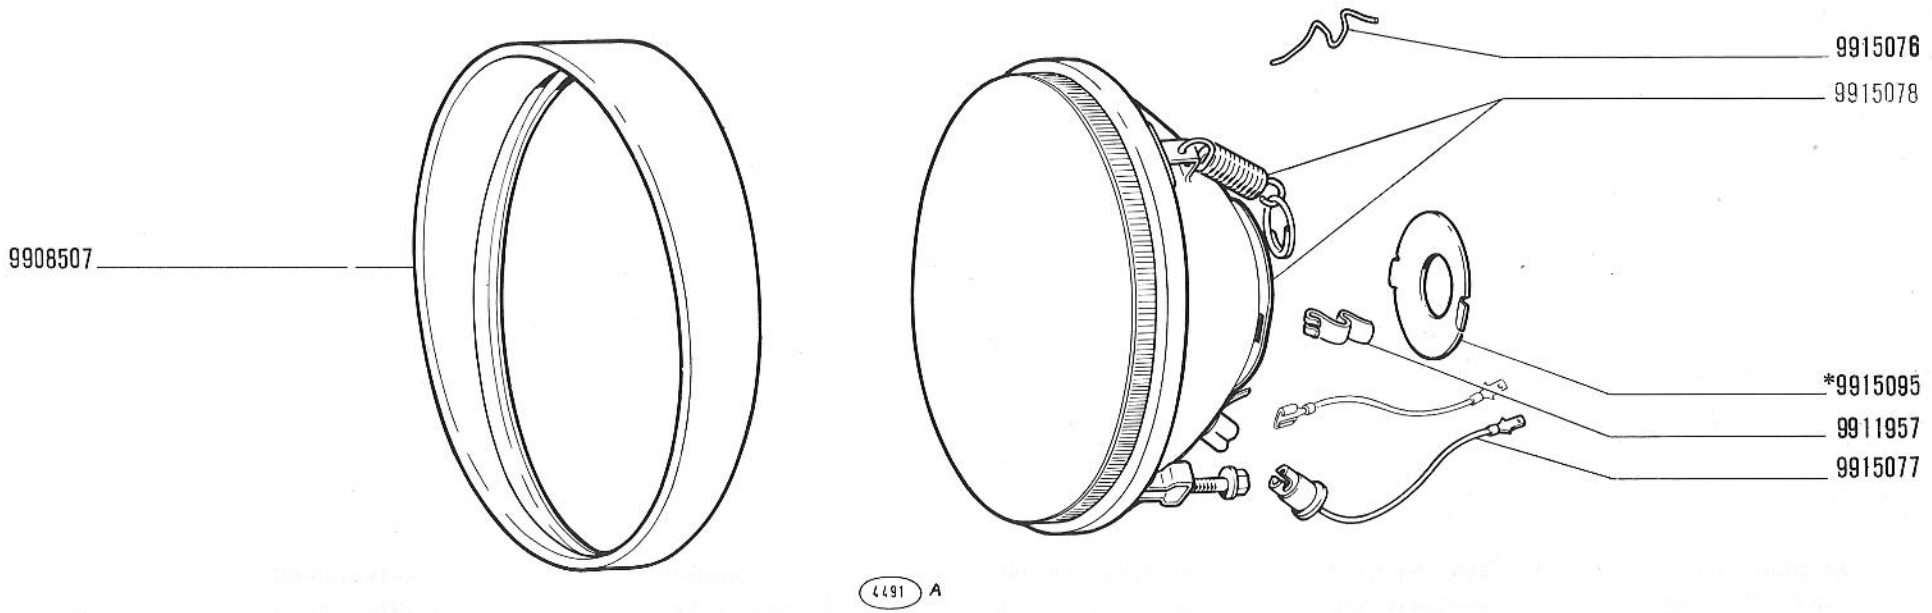

* Vedere elenco -Voir la liste -See list -Siehe Liste -Véase la lista

500 (110F)


PROIETTORE 4132458 (18) (Siem)

- *Projecteur*
- *Scheinwerfer*
- *Headlamp*
- *Proyector*

F6.29/7

30-9-1965

modif.	n. ordinaz.	quant.	Denominazione	Désignation	Benennung	Description	Denominaciones
	9908507	1	Cornice	Monture	Rahmen	Frame	Marco
	9911957	2	Molla	Agrafe	Klemmstück	Clip	Sujetador
	9915076	4	Molla	Agrafe	Klemmstück	Clip	Sujetador
	9915077	1	Portalampada	Porte-lampe	Lampenfassung	Bulb holder	Portalámpara
	9915078	1	Gruppo ottico	Groupe optique	Einsatz	Lens/reflector	Grupo óptico
	9915095	1	Disco *	Disque	Scheibe	Plate	Disco
			* non fornite col complessivo	Pas livrées avec ensemble	Nicht mit Zusammenbau lieferbar	Not serviced with the assy.	No se proveen con el conjunto

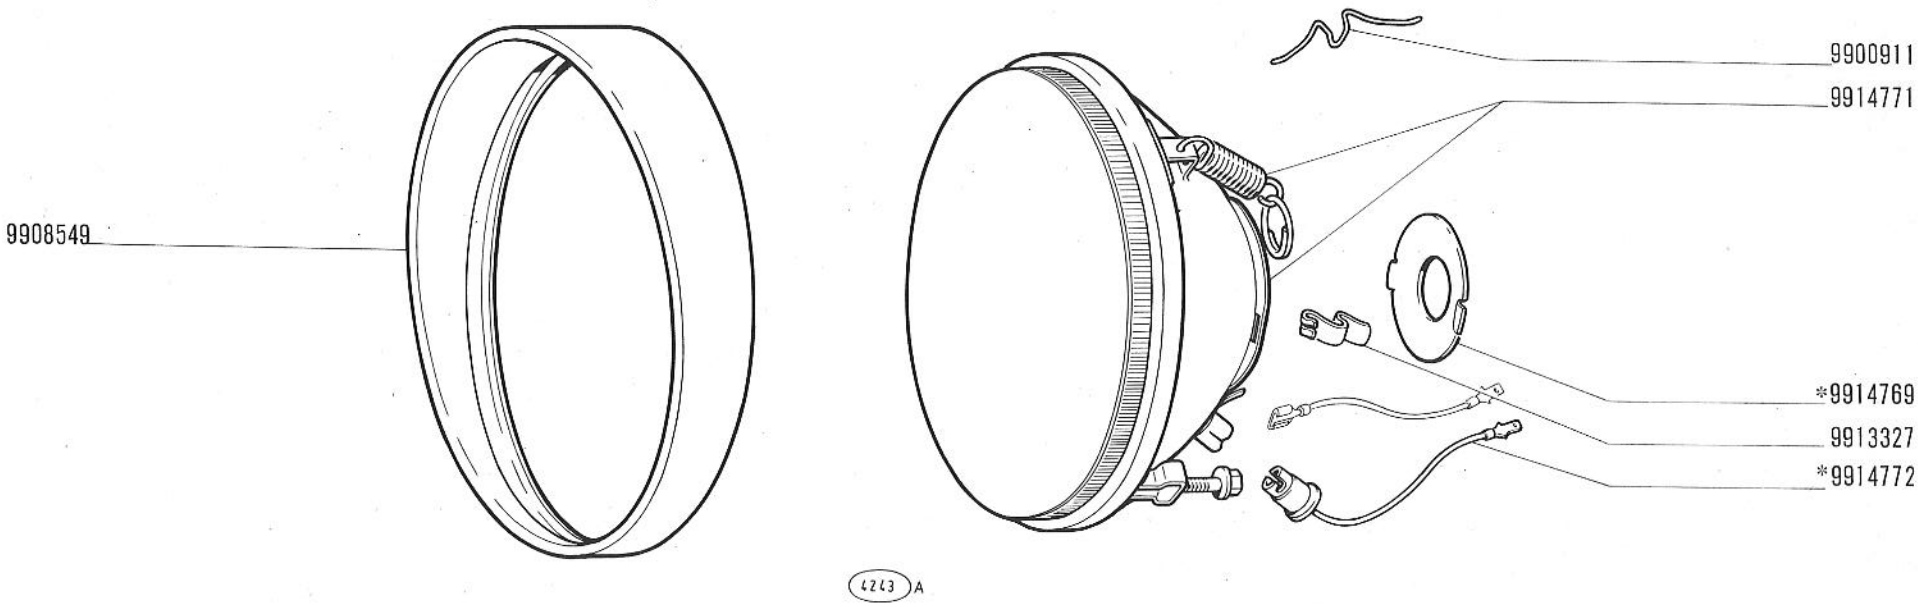

* vedere elenco -voir la liste -siehe Liste -see list -véase la lista

500 (110F)


PROIETTORE 4132459 (18) (Carello)

- *Projecteur*
- *Scheinwerfer*
- *Headlamp*
- *Proyector*

F6.29/8

30-9-1965

modif.	n. ordinaz.	quant.	Denominazione	Désignation	Benennung	Description	Denominaciones
	9900911	4	Molla	Agrafe	Klemmstück	Clip	Sujetador
	9908549	1	Cornice	Monture	Rahmen	Frame	Marco
	9913327	2	Molla	Agrafe	Klemmstück	Clip	Sujetador
	9914769	1	Disco *	Disque	Scheibe	Plate	Disco
	9914771	1	Gruppo ottico	Groupe optique	Einsatz	Lens/reflector	Grupo óptico
	9914772	1	Portalampada	Porte-lampe	Lampenfassung	Bulb holder	Portalámpara
			* non fornite con complessivo	Pas livrées avec ensemble	Nicht mit Zusammenbau lieferbar	Not serviced with the assy.	No se proveen con el conjunto

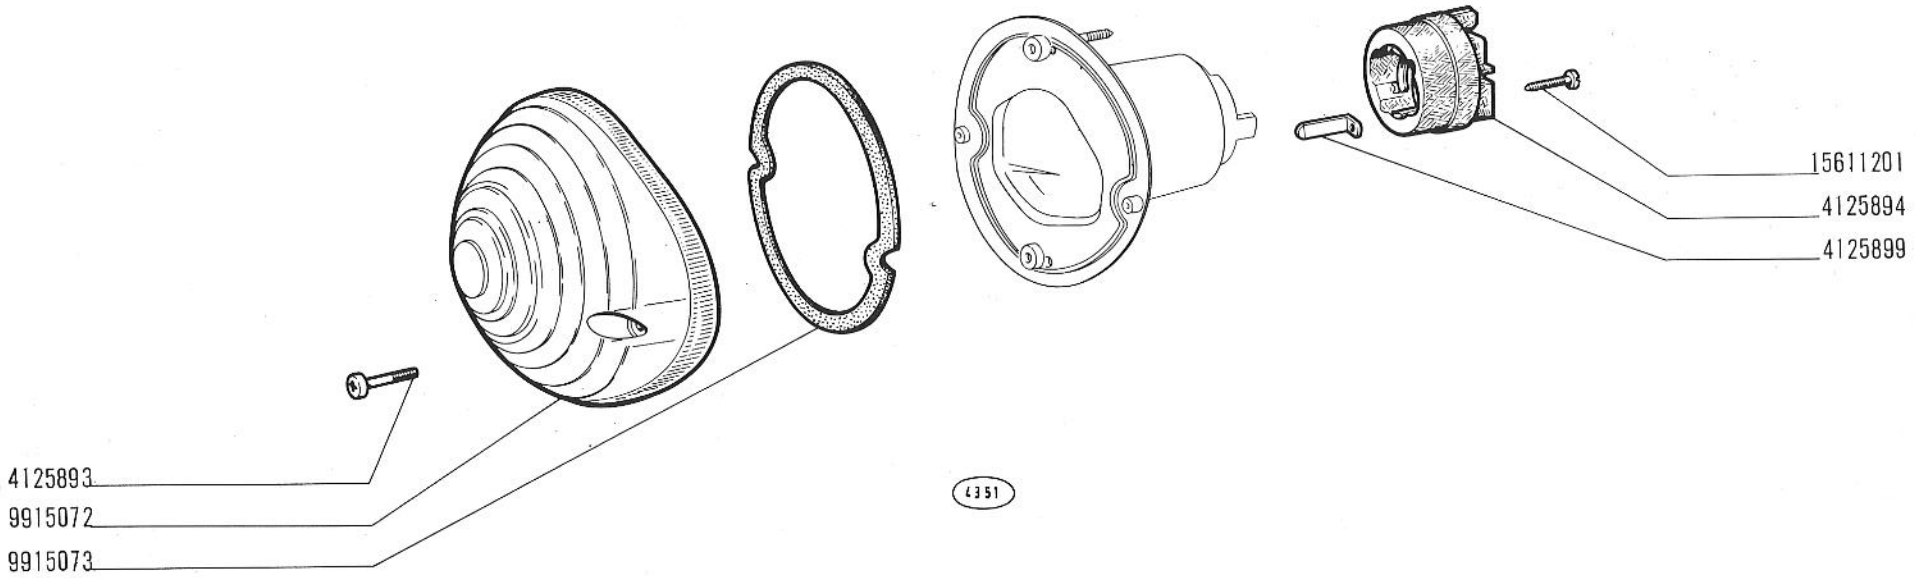

500 (110F)


FANALE ANTERIORE 4124786 (Stars)

- *Lanterne AV*
- *Vordere Leuchte*
- *Front Lamp*
- *Lámpara anterior*

F6.32

30-9-1965

modif.	n. ordinaz.	quant.	Denominazione	Désignation	Benennung	Description	Denominaciones
	4125893	2	Vite	Vis	Schraube	Screw	Tornillo
	4125894	1	Blocchetto conness.	Plaque jonction	Anschlussdose	Block	Placa de empalmes
	4125899	2	Lamella	Plaquette	Kontaktplatte	Contact plate	Placa de contacto
	9915072	1	Trasparente	Transparent	Lichtscheibe	Lens	Tapa transparente
	9915073	1	Guarnizione	Joint	Dichtung	Gasket	Junta
	15611201	2	Vite	Vis	Schraube	Screw	Tornillo

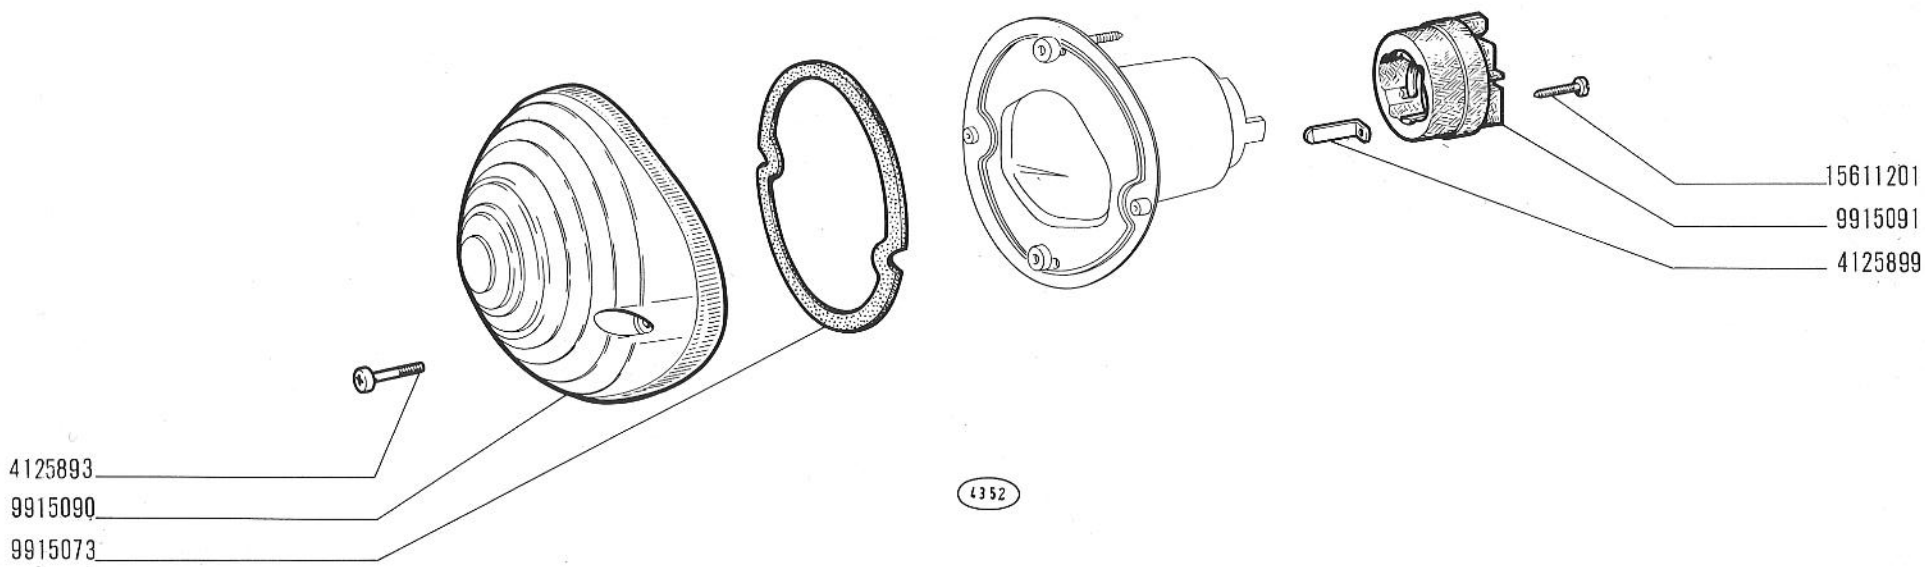

500 (110F)


FANALE ANTERIORE 4126068 (12) (18) (Stars)

- *Lanterne AV*
- *Vordere Leuchte*
- *Front Lamp*
- *Lámpara anterior*

F6.32/1

30-9-1965

modif.	n. ordinaz.	quant.	Denominazione	Désignation	Benennung	Description	Denominaciones
	4125893	2	Vite	Vis	Schraube	Screw	Tornillo
	4125899	2	Lamella	Plaquette	Kontaktplatte	Contact plate	Placa de contacto
	9915073	1	Guarnizione	Joint	Dichtung	Gasket	Junta
	9915090	1	Trasparente	Transparent	Lichtscheibe	Lens	Tapa transparente
	9915091	1	Blocchetto conness.	Plaque jonction	Anschlussdose	Block	Placa de empalmes
	15611201	2	Vite	Vis	Schraube	Screw	Tornillo

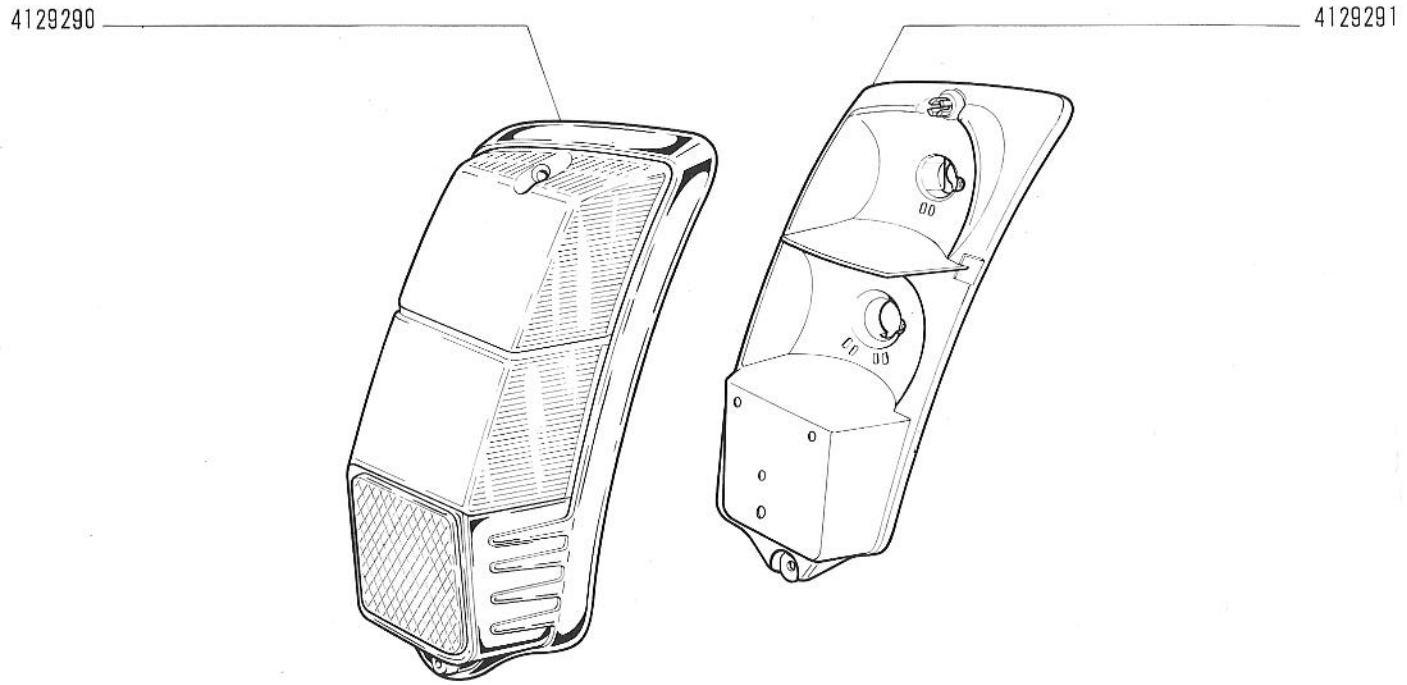

4475

500 (110F)


FANALE POSTERIORE d. 4129288 (Stars)

- *Lanterne AR*
- *Schlussleuchte*
- *Tail Lamp*
- *Lámpara posterior*

F6.34

30-9-1965

modif.	n. ordinaz.	quant.	Denominazione	Désignation	Benennung	Description	Denominaciones
	4129290	1	Trasparente	Transparent	Lichtscheibe	Lens	Tapa transparente
	4129291	1	Corpo	Corps	Gehäuse	Body	Cuerpo

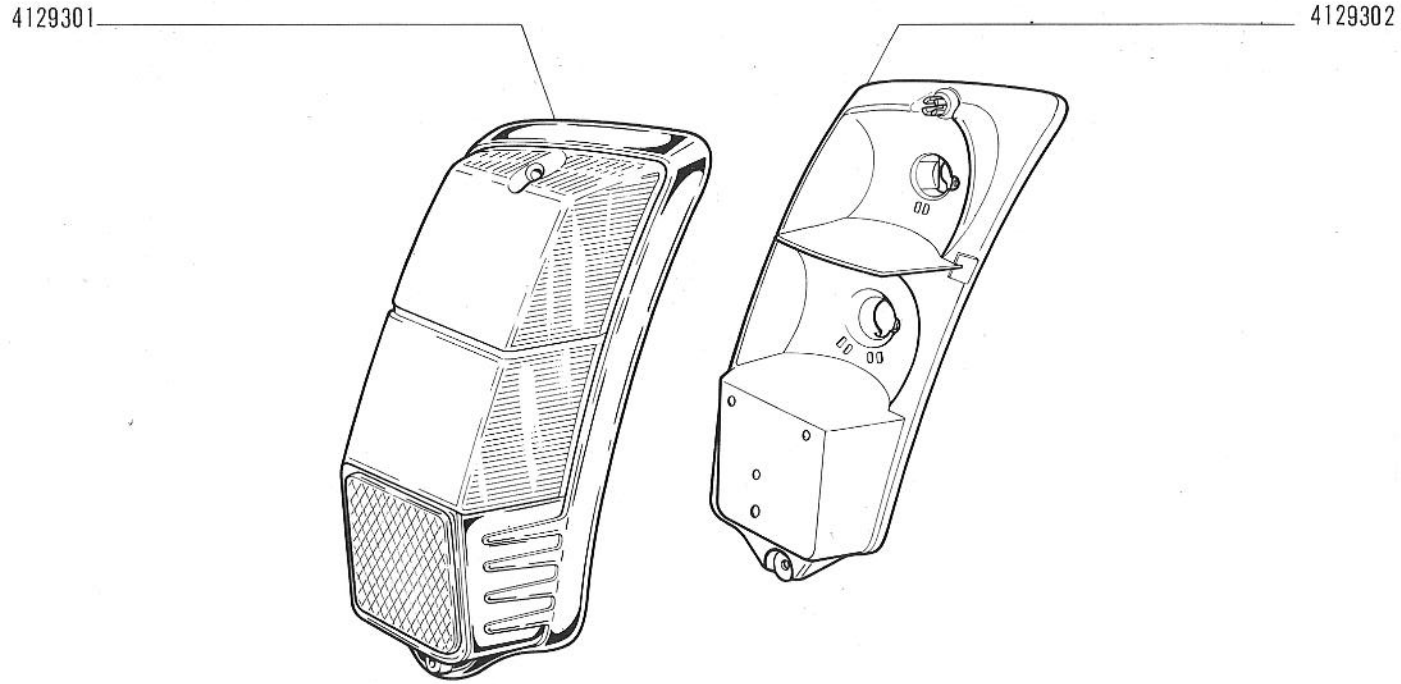

4475 A


500 (110F)

FANALE POSTERIORE s. 4129299 (Stars)

- *Lanterne AR*
- *Schlussleuchte*
- *Tail Lamp*
- *Lámpara posterior*

F6.34/1

30-9-1965

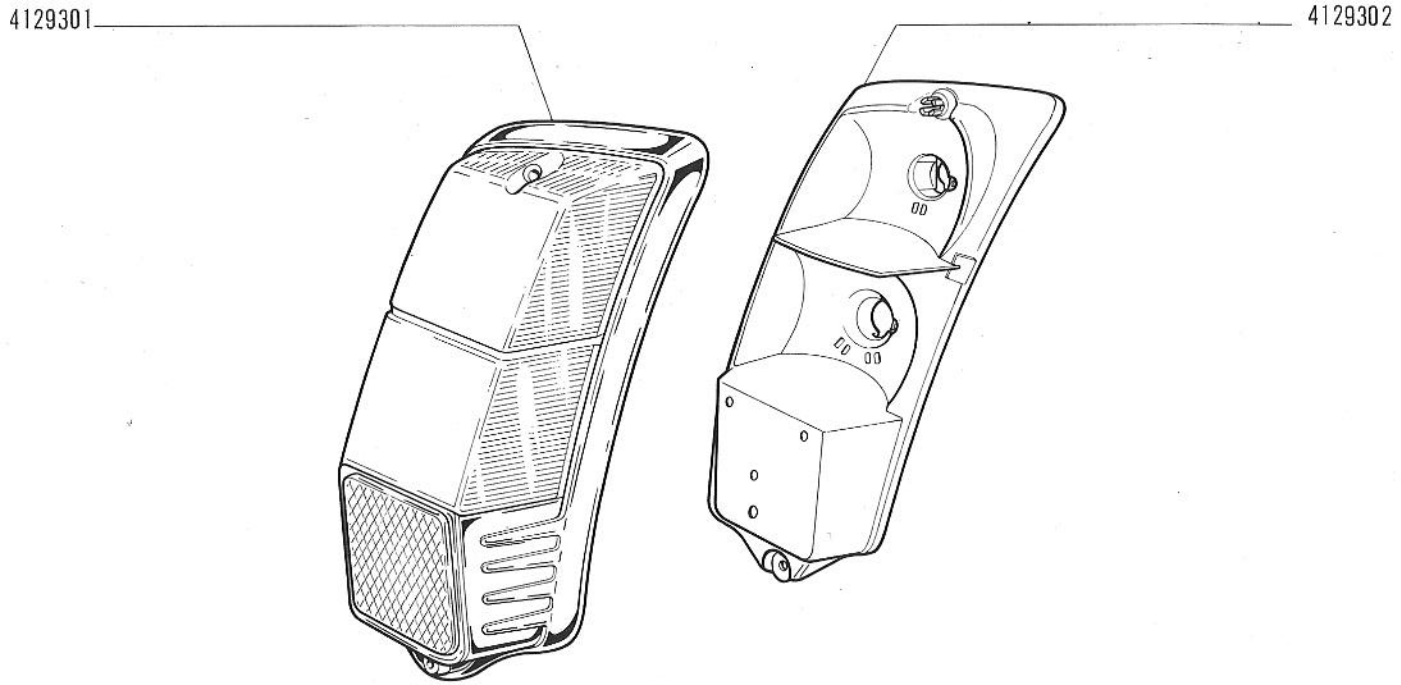

4475 A

500 (110F)


FANALE POSTERIORE s. 4129299 (Stars)

- *Lanterne AR*
- *Schlussleuchte*
- *Tail Lamp*
- *Lámpara posterior*

F6.34/1

30-9-1965

modif.	n. ordinaz.	quant.	Denominazione	Désignation	Benennung	Description	Denominaciones
	4129301	1	Trasparente	Transparent	Lichtscheibe	Lens	Tapa transparente
	4129302	1	Corpo	Corps	Gehäuse	Body	Cuerpo

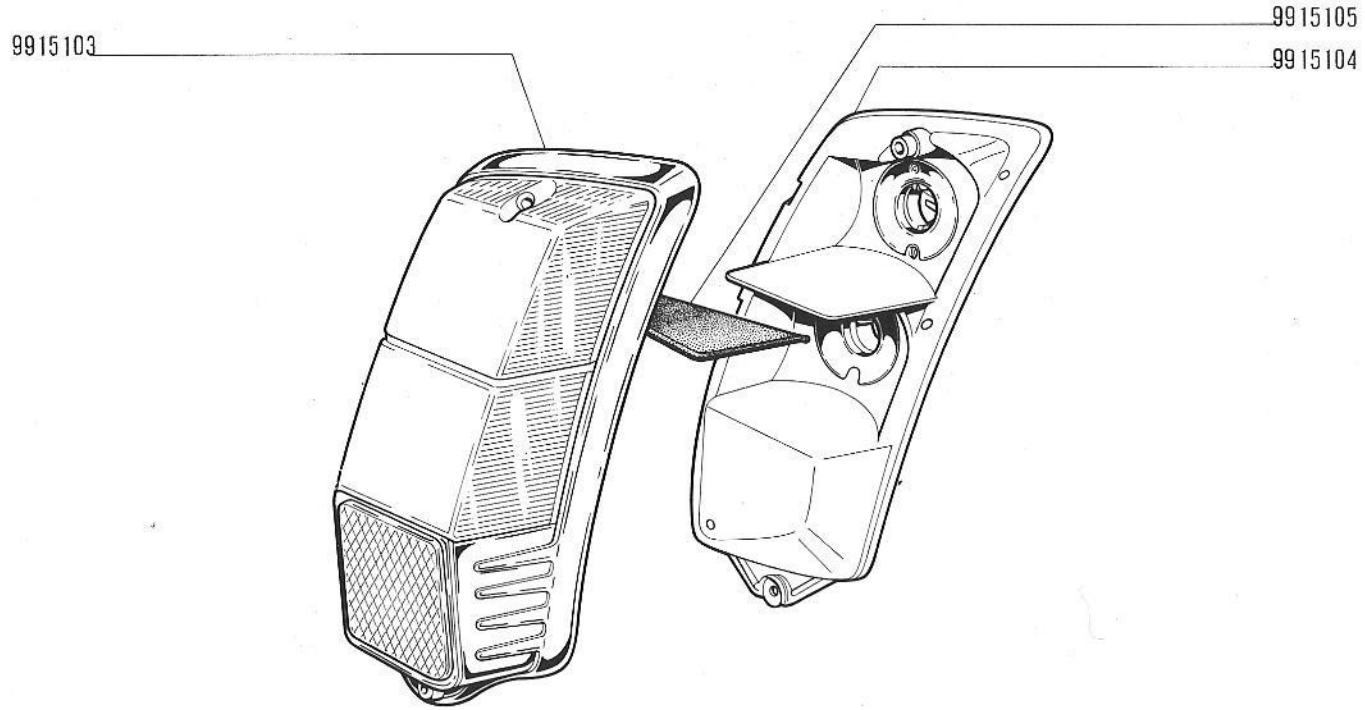

500 (110F)


FANALE POSTERIORE d. 4133299 (Altissimo)

- *Lanterne AR*
- *Schlussleuchte*
- *Tail Lamp*
- *Lámpara posterior*

F6.34/2

30-9-1965

modif.	n. ordinaz.	quant.	Denominazione	Désignation	Benennung	Description	Denominaciones
	9915103	1	Trasparente	Transparent	Lichtscheibe	Lens	Tapa transparente
	9915104	1	Corpo	Corps	Gehäuse	Body	Cuerpo
	9915105	1	Guarnizione	Joint	Dichtung	Gasket	Junta

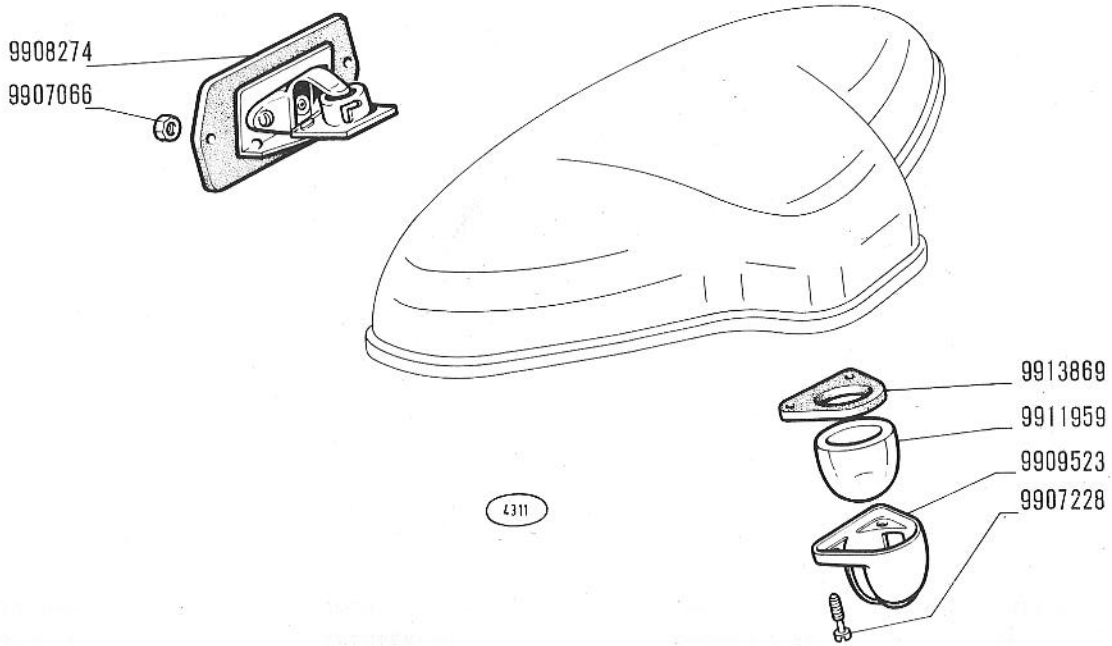

500 (110F)


FANALE TARGA 4009813 (12) (Altissimo)

- *Feu de plaque*
- *Nummernschildleuchte*
- *Number Plate Lamp*
- *Lámpara de matrícula*

F6.35

30-9-1965

modif.	n. ordinaz.	quant.	Denominazione	Désignation	Benennung	Description	Denominaciones
	9907066	2	Dado	Écrou	Mutter	Nut	Tuerca
	9907228	2	Vite	Vis	Schraube	Screw	Tornillo
	9908274	1	Portalampada	Porte-lampe	Lampenfassung	Bulb holder	Portalámpara
	9909523	1	Cappuccio paraluce	Capuchon	Schutzkappe	Boot	Capuchón
	9911959	1	Trasparente	Transparent	Lichtscheibe	Lens	Tapa transparente
	9913869	1	Guarnizione	Joint	Dichtung	Gasket	Junta

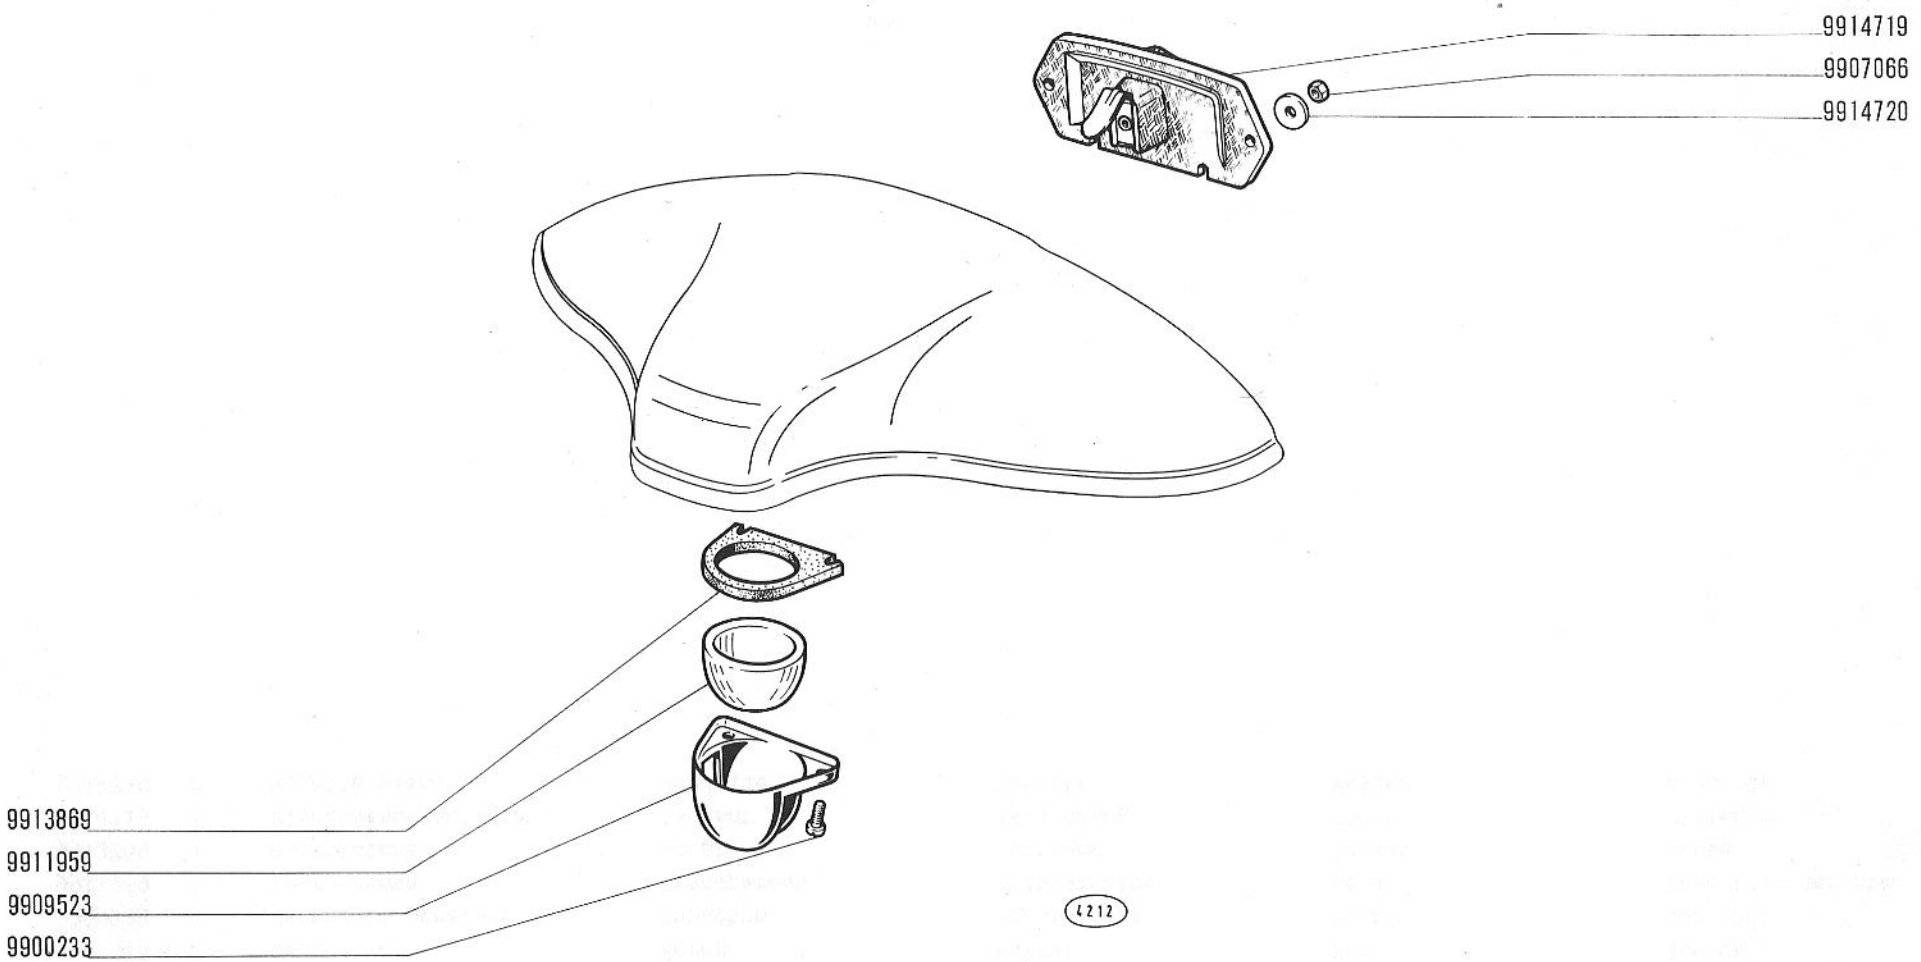

500 (110F)


FANALE TARGA 4122324 (Altissimo)

- *Feu de plaque*
- *Nummernschildleuchte*
- *Number Plate Lamp*
- *Lámpara de matrícula*

F6.35/1

30-9-1965

modif.	n. ordinaz.	quant.	Denominazione	Désignation	Benennung	Description	Denominaciones
	9900233	2	Vite	Vis	Schraube	Screw	Tornillo
	9907066	2	Dado	Écrou	Mutter	Nut	Tuerca
	9909523	1	Cappuccio paraluce	Capuchon	Schutzkappe	Boot	Capuchón
	9911959	1	Trasparente	Transparent	Lichtscheibe	Lens	Tapa transparente
	9913869	1	Guarnizione	Joint	Dichtung	Gasket	Junta
	9914719	1	Blocchetto isolante	Isolant	Isolierung	Block	Aislante
	9914720	2	Rosetta piana	Rondelle	Scheibe	Washer	Arandela

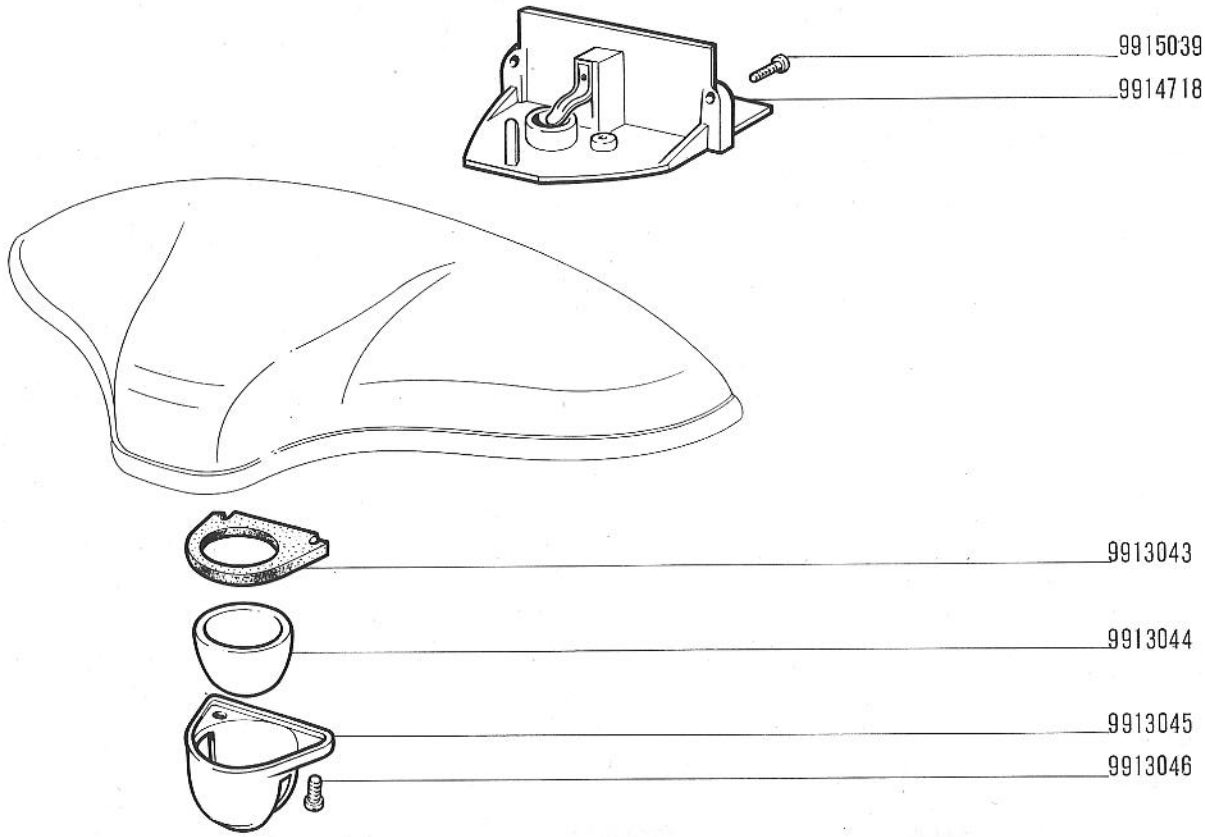

500 (110F)


FANALE TARGA 4122325 (Giuntini)

- *Feu de plaque*
- *Nummernschildleuchte*
- *Number Plate Lamp*
- *Lámpara de matrícula*

F6.35/2

30-9-1965

modif.	n. ordinaz.	quant.	Denominazione	Désignation	Benennung	Description	Denominaciones
	9913043	1	Guarnizione	Joint	Dichtung	Gasket	Junta
	9913044	1	Trasparente	Transparent	Lichtscheibe	Lens	Tapa transparente
	9913045	1	Cappuccio paraluce	Capuchon	Schutzkappe	Boot	Capuchón
	9913046	2	Vite	Vis	Schraube	Screw	Tornillo
	9914718	1	Blocchetto isolante	Isolant	Isolierung	Block	Aislante
	9915039	2	Vite	Vis	Schraube	Screw	Tornillo

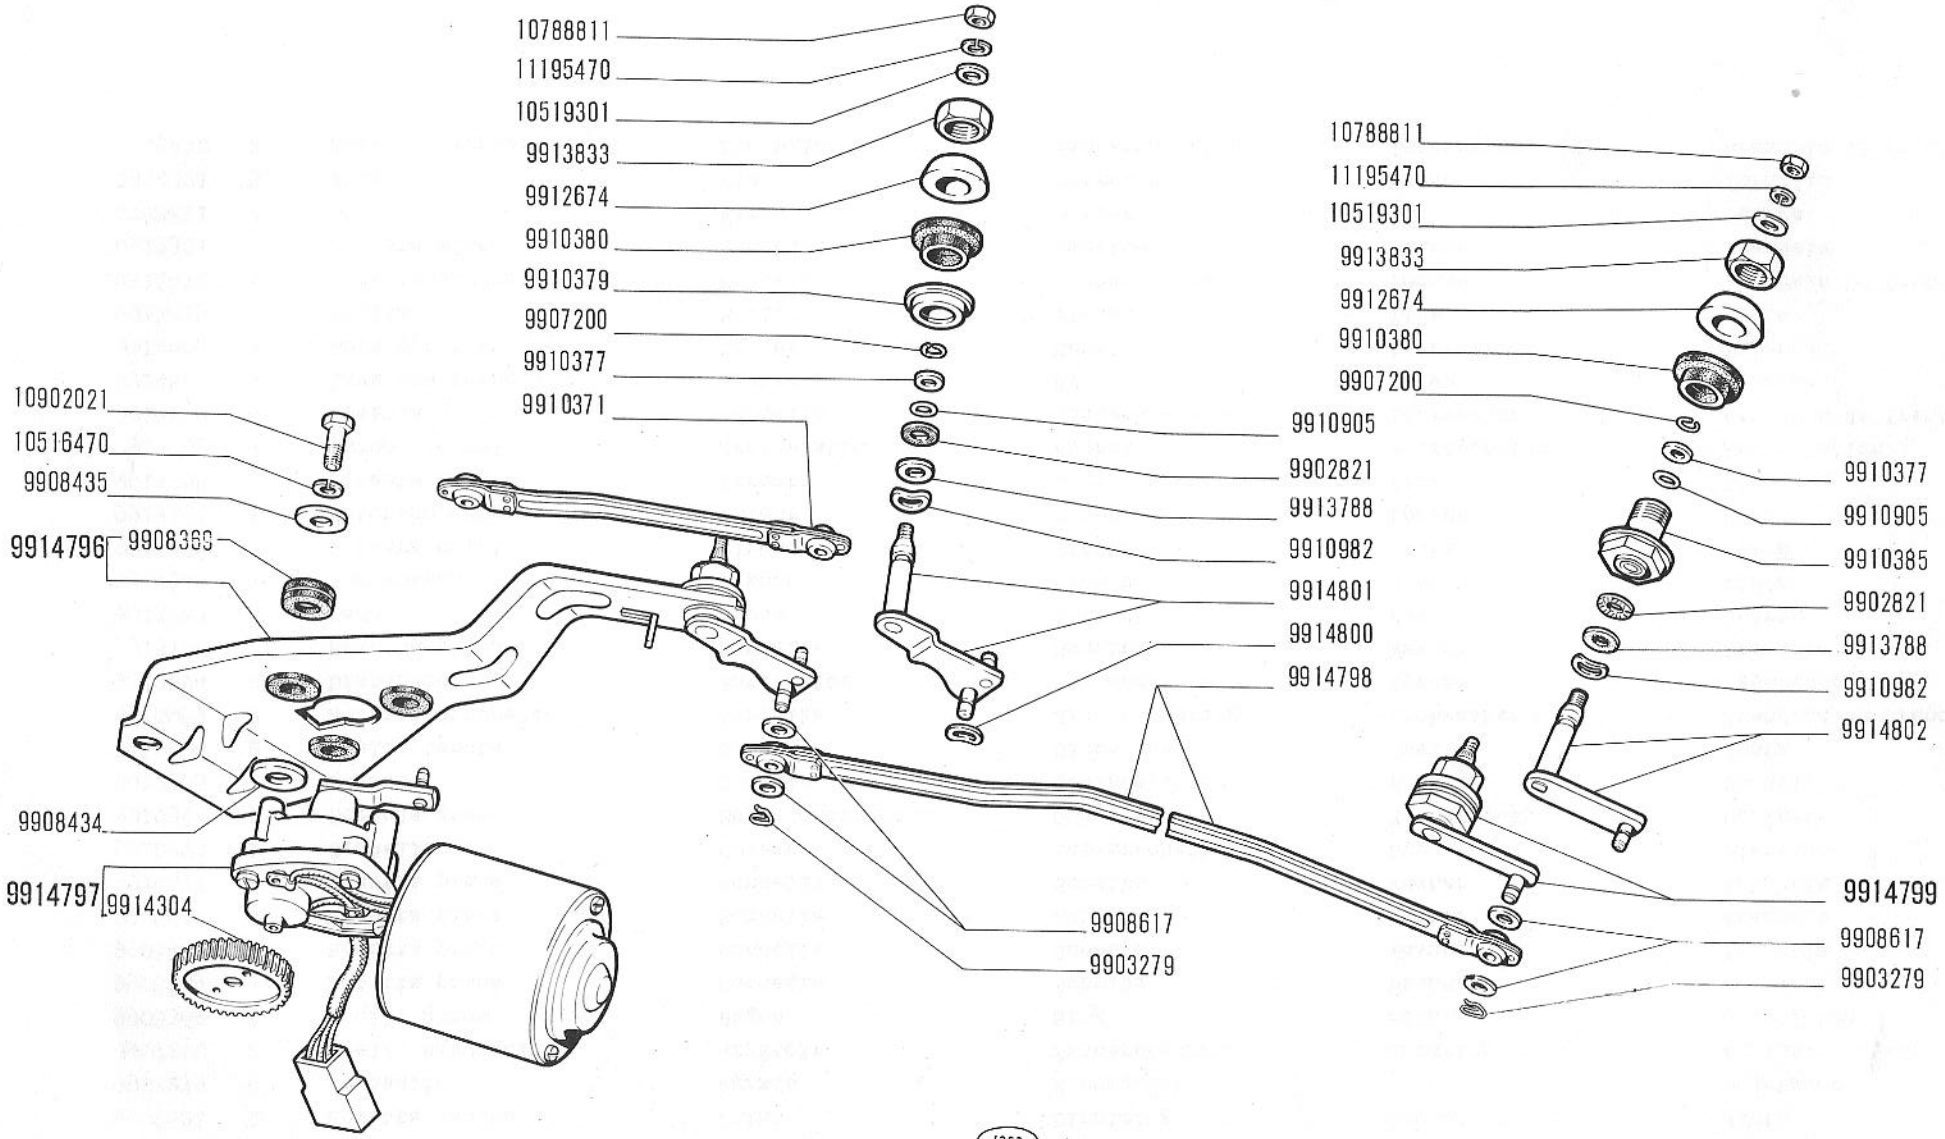

500 (110F)


TERGICRISTALLO 4117089 (Marelli)

- *Essuie-glace*
- *Scheibenwischer*
- *Windshield Wiper*
- *Limpia-parabrisas*

F6.65

30-9-1965

modif.	n. ordinaz.	quant.	Denominazione	Désignation	Benennung	Description	Denominaciones
	9902821	2	Rosetta tenuta	Joint	Dichtring	Gasket	Junta
	9903279	4	Fermaglio	Agrafe	Klemmstück	Clip	Sujetador
	9907200	2	Anello sicurezza	Arrêtoir	Sicherungsring	Lockring	Anillo [illegible] freno
	9908369	3	Anello gomma	Bague	Ring	Ring	Guarnición
	9908434	3	Rosetta piana	Rondelle	Scheibe	Washer	Arandela
	9908435	3	Rosetta piana	Rondelle	Scheibe	Washer	Arandela
	9908617	8	Rosetta piana	Rondelle	Scheibe	Washer	Arandela
	9910377	2	Rosetta piana	Rondelle	Scheibe	Washer	Arandela
	9910379	1	Scodellino	Cuvette	Tellerscheibe	Cup	Platillo
	9910380	2	Boccola gomma	Bague caoutchouc	Gummibüchse	Rubber bush	Cojinete
	9910385	1	Bussola	Douille	Gewindebüchse	Bushing	Casquillo
	9910905	2	Anello tenuta	Joint	Dichtring	Seal	Junta
	9910982	2	Rosetta sicurezza	Rondelle	Sicherungsring	Lockwasher	Arandela de freno
	9912674	2	Distanziale	Entretoise	Abstandstück	Spacer	Separador
	9913788	2	Rosetta piana	Rondelle	Scheibe	Washer	Arandela
	9913833	2	Dado	Écrou	Mutter	Nut	Tuerca
	9914304	1	Ingranaggio	Pignon	Zahnrad	Gear	Piñón
	9914796	1	Piastra compl.	Plaque	Platte	Plate	Placa
	9914797	1	Motorino compl.	Moteur	Motor	Engine	Motor
	9914798	1	Tirante	Tirant	Verbindungsstange	Link	Biela
	9914799	1	Perno d compl.	Articulation	Kurbel	Articulation	Articulación
	9914800	4	Rosetta sicurezza	Rondelle	Sicherungsring	Lockwasher	Arandela de freno
	9914801	1	Leva con perno s	Levier	Hebel	Lever	Palanca
	9914802	1	Leva con perno d	Levier	Hebel	Lever	Palanca
	9914805	1	Biella	Bielle	Pleuel	Link	Biela
	10516470	3	Rosetta sicurezza	Rondelle	Sicherungsring	Lockwasher	Arandela de freno
	10519301	2	Rosetta piana	Rondelle	Scheibe	Washer	Arandela
	10788811	2	Dado	Écrou	Mutter	Nut	Tuerca
	10902021	3	Vite	Vis	Schraube	Screw	Tornillo
	11195470	2	Rosetta sicurezza	Rondelle	Sicherungsring	Lockwasher	Arandela de freno

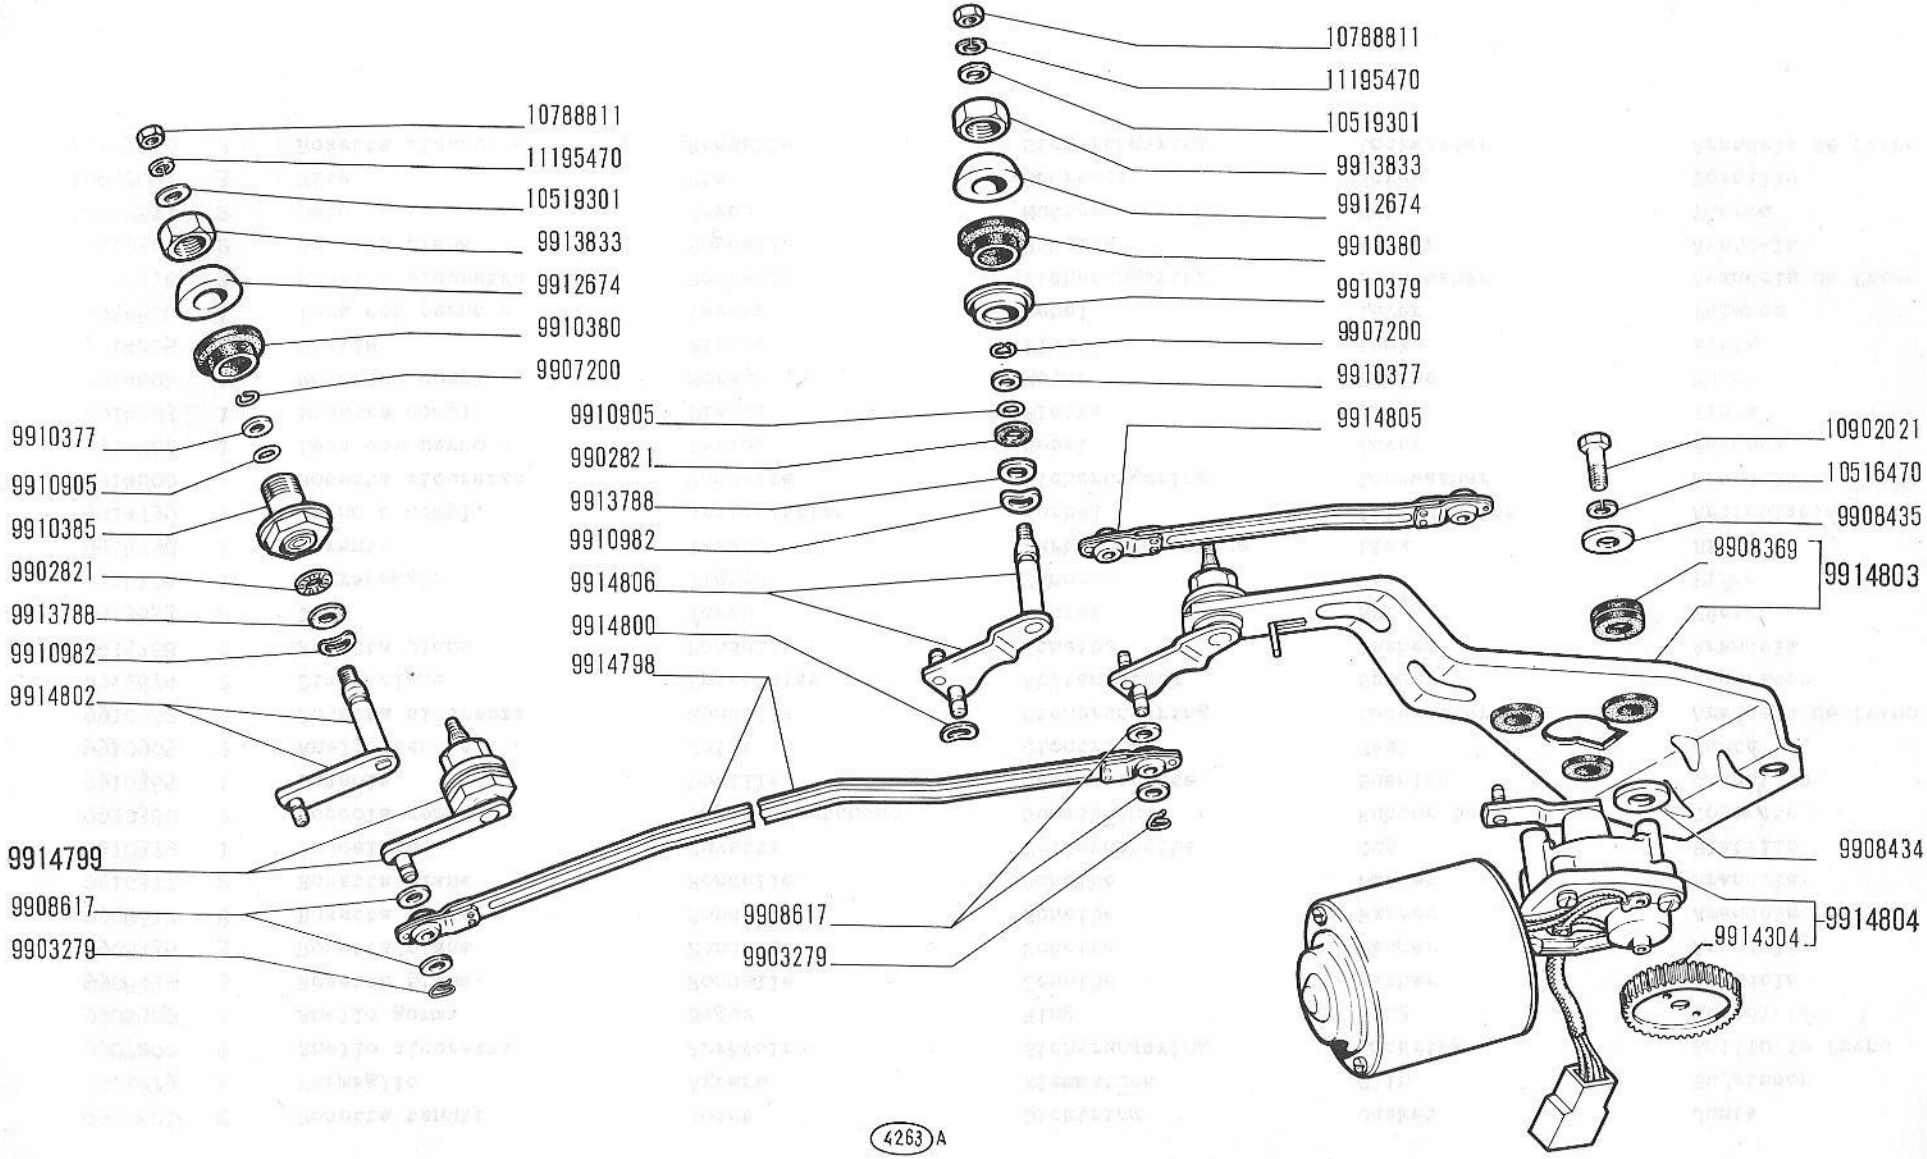

500 (110F)


TERGICRISTALLO 4117091 (Marelli)

- *Essuie-glace*
- *Scheibenwischer*
- *Windshield Wiper*
- *Limpia-parabrisas*

F6.65/1

30-9-1965

modif.	n. ordinaz.	quant.	Denominazione	Désignation	Benennung	Description	Denominaciones
	9902821	2	Rosetta tenuta	Joint	Dichtring	Gasket	Junta
	9903279	4	Fermaglio	Agrafe	Klemmstück	Clip	Sujetador
	9907200	2	Anello sicurezza	Arrêtoir	Sicherungsring	Lockring	Anillo de freno
	9908369	3	Anello gomma	Bague	Ring	Ring	Guarnición
	9908434	3	Rosetta piana	Rondelle	Scheibe	Washer	Arandela
	9908435	3	Rosetta piana	Rondelle	Scheibe	Washer	Arandela
	9908617	8	Rosetta piana	Rondelle	Scheibe	Washer	Arandela
	9910377	2	Rosetta piana	Rondelle	Scheibe	Washer	Arandela
	9910379	1	Scodellino	Cuvette	Tellerscheibe	Cup	Platillo
	9910380	2	Boccola gomma	Bague caoutchouc	Gummibüchse	Rubber bush	Cojinete
	9910385	1	Bussola	Douille	Gewindebüchse	Bushing	Casquillo
	9910905	2	Anello tenuta	Joint	Dichtring	Seal	Junta
	9910982	2	Rosetta sicurezza	Rondelle	Sicherungsring	Lockwasher	Arandela de freno
	9912674	2	Distanziale	Entretoise	Abstandstück	Spacer	Separador
	9913788	2	Rosetta piana	Rondelle	Scheibe	Washer	Arandela
	9913833	2	Dado	Écrou	Mutter	Nut	Tuerca
	9914304	1	Ingranaggio	Pignon	Zahnrad	Gear	Piñón
	9914798	1	Tirante	Tirant	Verbindungsstange	Link	Biela
	9914799	1	Perno s compl.	Articulation	Kurbel	Articulation	Articulación
	9914800	4	Rosetta sicurezza	Rondelle	Sicherungsring	Lockwasher	Arandela de freno
	9914802	1	Leva con perno s	Levier	Hebel	Lever	Palanca
	9914803	1	Piastra compl.	Plaque	Platte	Plate	Placa
	9914804	1	Motorino compl.	Moteur	Motor	Engine	Motor
	9914805	1	Biella	Bielle	Pleuel	Link	Biela
	9914806	1	Leva con perno d	Levier	Hebel	Lever	Palanca
	10516470	3	Rosetta sicurezza	Rondelle	Sicherungsring	Lockwasher	Arandela de freno
	10519301	2	Rosetta piana	Rondelle	Scheibe	Washer	Arandela
	10788811	2	Dado	Écrou	Mutter	Nut	Tuerca
	10902021	3	Vite	Vis	Schraube	Screw	Tornillo
	11195470	2	Rosetta sicurezza	Rondelle	Sicherungsring	Lockwasher	Arandela de freno

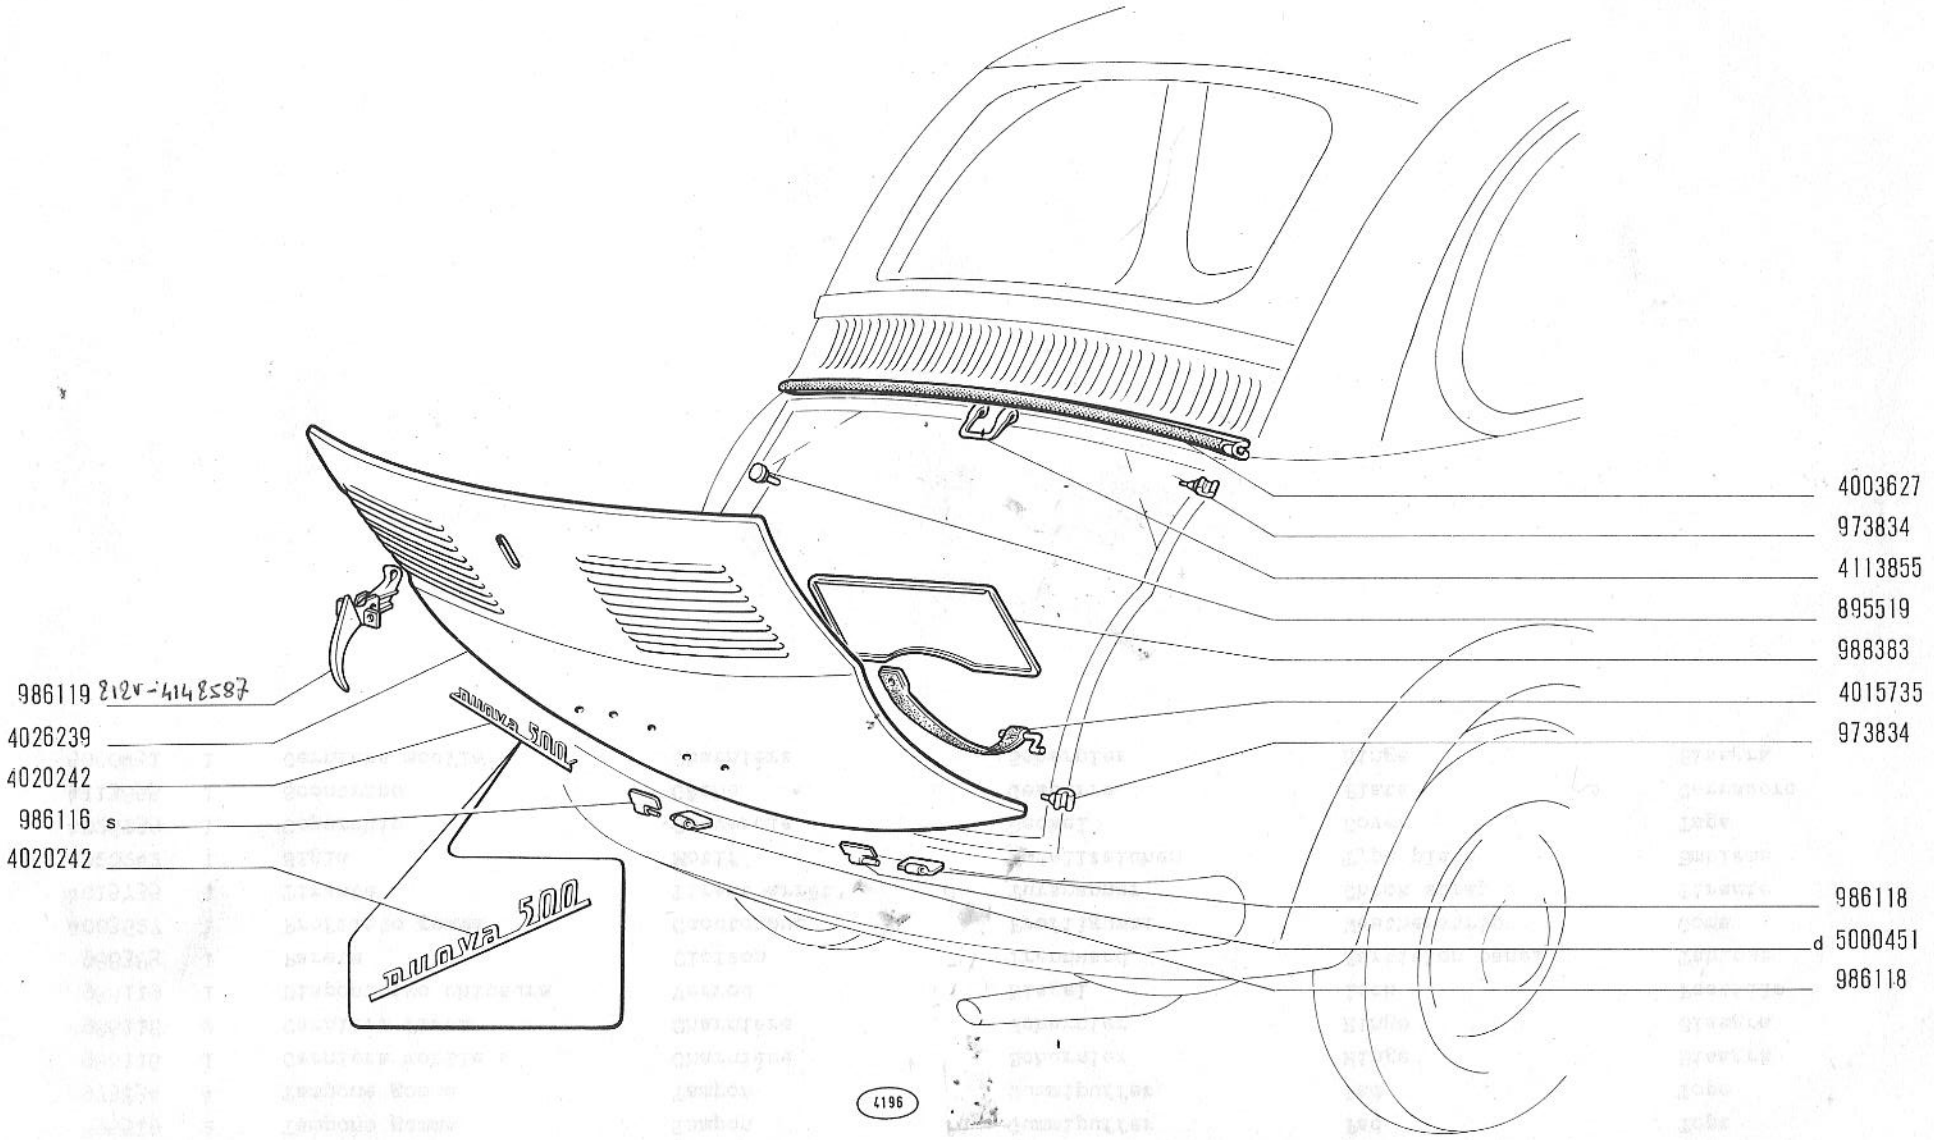

500 (110F)


COPERCHIO VANO MOTORE

- *Capot*
- *Motorhaube*
- *Engine Lid*
- *Capot*

L1.01

30-9-1965

modif.	n. ordinaz.	quant.	Denominazione	Désignation	Benennung	Description	Denominaciones
	895519	2	Tampone gomma	Tampon	Gummipuffer	Pad	Tope
	973834	4	Tampone gomma	Tampon	Gummipuffer	Pad	Tope
	986116	1	Cerniera mobile s	Charnière	Scharnier	Hinge	Bisagra
	986118	2	Cerniera fissa	Charnière	Scharnier	Hinge	Bisagra
	986119	1	Dispositivo chiusura	Verrou	Riegel	Lock	Pestillo
	988383	1	Parete	Cloison	Trennwand	Partition panel	Tabique
	4003627	1	Profilato gomma	Caoutchouc	Profilgummi	Weatherstrip	Goma
	4015735	1	Tirante	Tirant arrêt	Türspanner	Check strap	Tirante
	4020242	1	Sigla	Motif	Modellzeichen	Type plate	Emblema
	4026239	1	Coperchio	Couvercle	Deckel	Cover	Tapa
	4113855	1	Scontrino	Gâche	Gesperre	Plate	Cerradero
	5000451	1	Cerniera mobile d	Charnière	Scharnier	Hinge	Bisagra

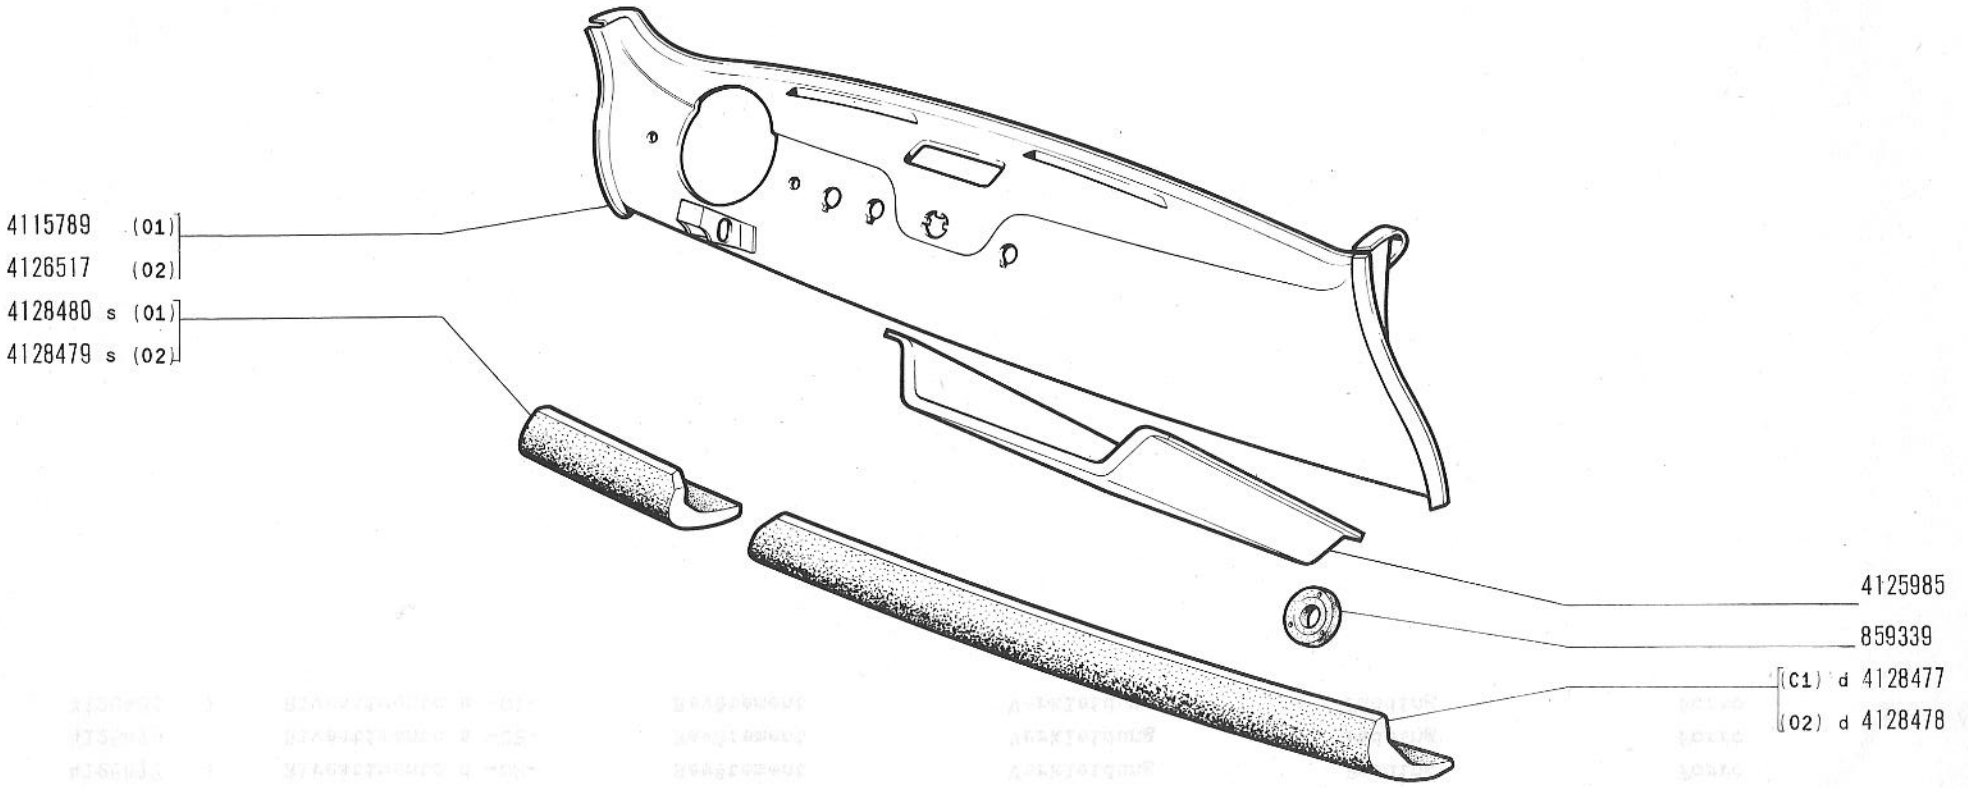

500 (110F)


PLANCIA PORTA STRUMENTI E PARTI ANNESSE


- *Planche de bord et annexes*
- *Instrumentenbrett u. Zubehör*
- *Instrument Panel and Relevant Parts*
- *Tablero de instrumentos y anexos*

L1.02

30-9-1965

modif.	n. ordinaz.	quant.	Denominazione	Désignation	Benennung	Description	Denominaciones
	859339	1	Anello gomma	Bague	Ring	Ring	Guarnición
	4115789	1	Plancia -01-	Planche	Wand	Panel	Tablero
	4125985	1	Ripostiglio	Boîte à gants	Handschuhkasten	Case	Guantera
	4126517	1	Plancia -02-	Planche	Wand	Panel	Tablero
	4128477	1	Rivestimento d -01-	Revêtement	Verkleidung	Padding	Forro
	4128478	1	Rivestimento d -02-	Revêtement	Verkleidung	Padding	Forro
	4128479	1	Rivestimento s -02-	Revêtement	Verkleidung	Padding	Forro
	4128480	1	Rivestimento s -01-	Revêtement	Verkleidung	Padding	Forro

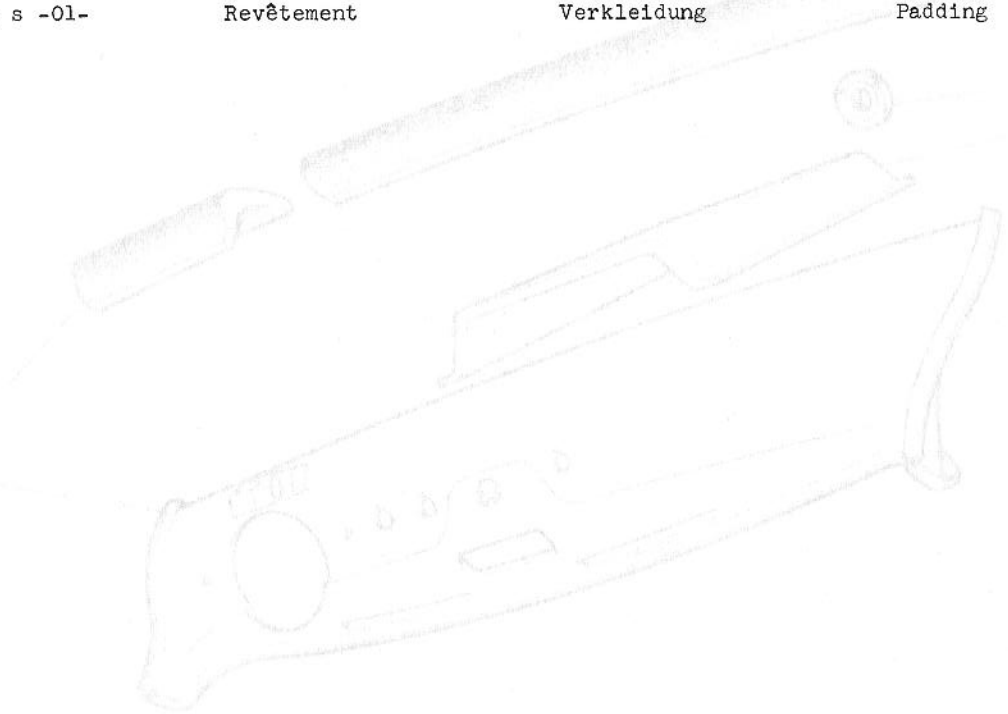

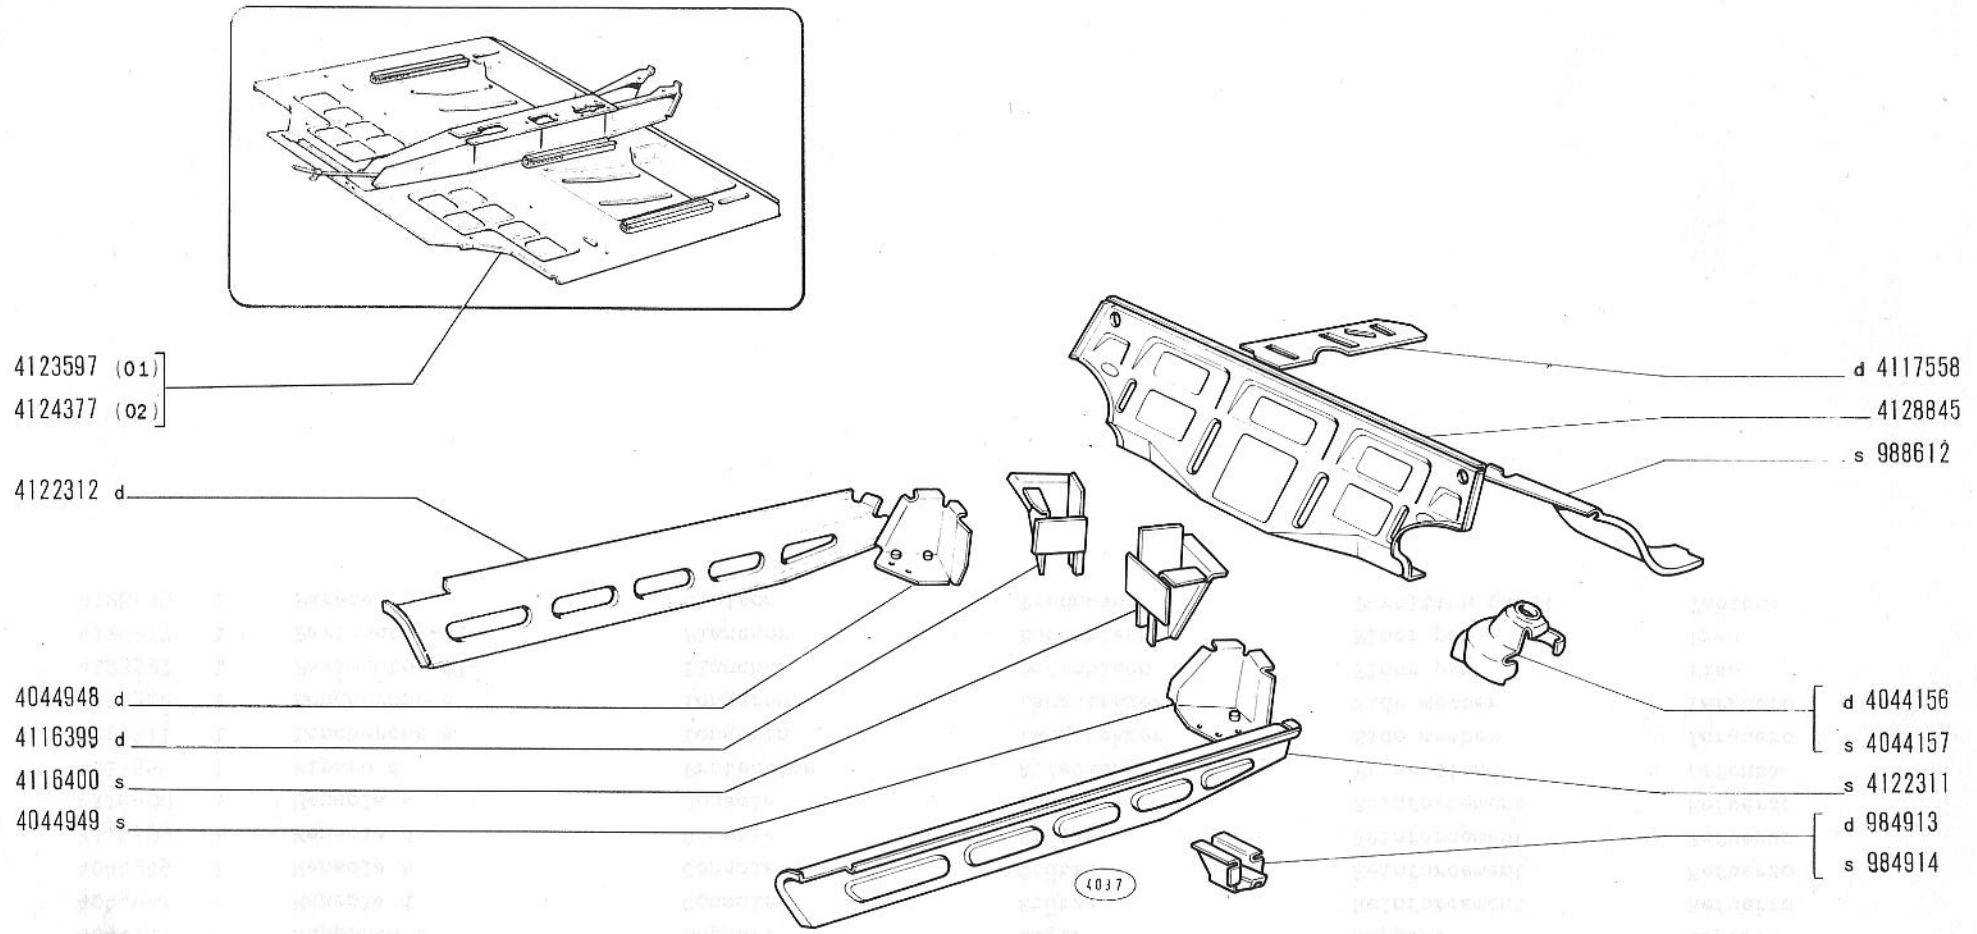

500 (110F)

- *Plancher*
- *Fussboden*


PAVIMENTO

- *Floor*
- *Piso*

L1.03

30-9-1965

modif.	n. ordinaz.	quant.	Denominazione	Désignation	Benennung	Description	Denominaciones
	984913	1	Supporto d	Support	Lager	Support	Soporte
	984914	1	Supporto s	Support	Lager	Support	Soporte
	988612	1	Riparo s	Protection	Abdeckung	Protection	Defensa
	4044156	1	Supporto d	Support	Lager	Support	Soporte
	4044157	1	Supporto s	Support	Lager	Support	Soporte
	4044948	1	Mensola d	Console	Stütze	Reinforcement	Refuerzo
	4044949	1	Mensola s	Console	Stütze	Reinforcement	Refuerzo
	4116399	1	Mensola d	Console	Stütze	Reinforcement	Refuerzo
	4116400	1	Mensola s	Console	Stütze	Reinforcement	Refuerzo
	4117558	1	Riparo d	Protection	Abdeckung	Protection	Defensa
	4122311	1	Longherone s	Longeron	Längsträger	Side member	Larguero
	4122312	1	Longherone d	Longeron	Längsträger	Side member	Larguero
	4123597	1	Pavimento -01-	Plancher	Bodenblech	Floor pan	Piso
	4124377	1	Pavimento -02-	Plancher	Bodenblech	Floor pan	Piso
	4128845	1	Parete	Cloison	Trennwand	Partition panel	Tabique

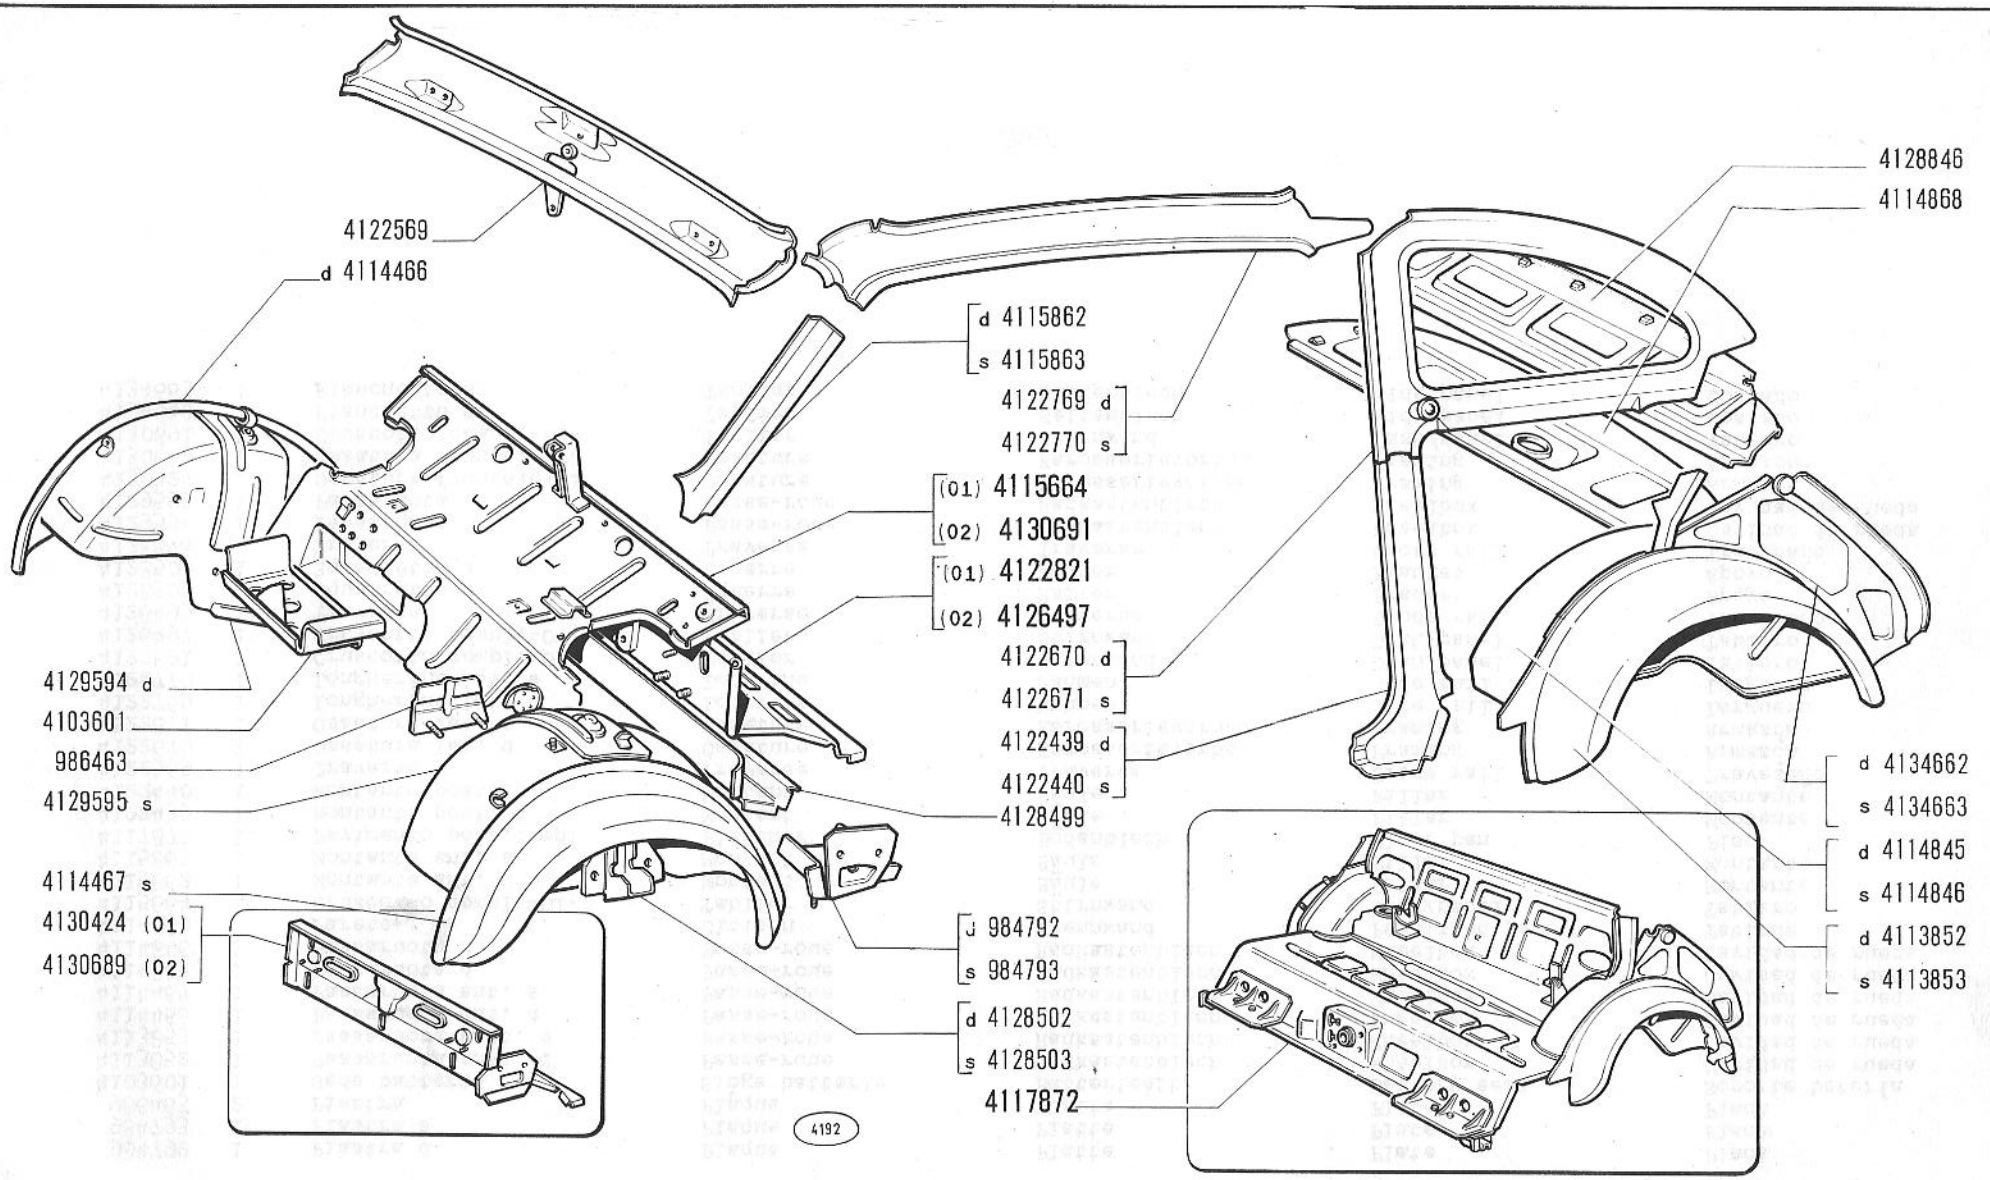

500 (110F)


SCOCCA: ELEMENTI INTERNI

- *Coque: éléments intérieurs*
- *Karosserievorbau und innere Abdeckbleche*
- *Body Inner Panelling*
- *Elementos interiores de la caja*

L1.04

30-9-1965

modif.	n. ordinaz.	quant.	Denominazione	Désignation	Benennung	Description	Denominaciones
	984792	1	Piastra d	Plaque	Platte	Plate	Placa
	984793	1	Piastra s	Plaque	Platte	Plate	Placa
	986463	2	Piastra	Plaque	Platte	Plate	Placa
	4103601	1	Sede batteria	Siège batterie	Batteriesitz	Battery seat	Soporte batería
	4113852	1	Passaruota post. d	Passe-roue	Radkastenblech	Wheelbox	Cavidad de rueda
	4113853	1	Passaruota post. s	Passe-roue	Radkastenblech	Wheelbox	Cavidad de rueda
	4114466	1	Passaruota ant. d	Passe-roue	Radkastenblech	Wheelbox	Cavidad de rueda
	4114467	1	Passaruota ant. s	Passe-roue	Radkastenblech	Wheelbox	Cavidad de rueda
	4114845	1	Passaruota d	Passe-roue	Radkastenblech	Wheelbox	Cavidad de rueda
	4114846	1	Passaruota s	Passe-roue	Radkastenblech	Wheelbox	Cavidad de rueda
	4114868	1	Parete	Cloison	Trennwand	Partition panel	Tabique
	4115664	1	Cruscotto compl.-01-	Tablier	Stirnwand	Dash/panel	Tablero
	4115862	1	Montante ant. d	Montant	Säule	Pillar	Montante
	4115863	1	Montante ant. s	Montant	Säule	Pillar	Montante
	4117872	1	Pavimento post.compl	Plancher	Bodenblech	Floor pan	Piso
	4122439	1	Montante post. d	Montant	Säule	Pillar	Montante
	4122440	1	Montante post. s	Montant	Säule	Pillar	Montante
	4122569	1	Traversa	Traverse	Traverse	Cross rail	Travesaño
	4122670	1	Ossatura lat. d	Ossature	Karosserievorbau	Framing	Armazón
	4122671	1	Ossatura lat. s	Ossature	Karosserievorbau	Framing	Armazón
	4122769	1	Longherina lat. d	Longrine	Rahmen	Side rail	Larguero
	4122770	1	Longherina lat. s	Longrine	Rahmen	Side rail	Larguero
	4122821	1	Cruscotto compl.-01-	Tablier	Stirnwand	Dash/panel	Tablero
	4126497	1	Cruscotto compl.-02-	Tablier	Stirnwand	Dash/panel	Tablero
	4128499	1	Traversa	Traverse	Traverse	Cross rail	Travesaño
	4128502	1	Squadretta d	Équerre	Halter	Bracket	Apoyo
	4128503	1	Squadretta s	Équerre	Halter	Bracket	Apoyo
	4128846	1	Traversa	Traverse	Traverse	Cross rail	Travesaño
	4129594	1	Passaruota d	Passe-roue	Radkastenblech	Wheelbox	Cavidad de rueda
	4129595	1	Passaruota s	Passe-roue	Radkastenblech	Wheelbox	Cavidad de rueda
	4130424	1	Ossatura frontale-01	Ossature	Karosserievorbau	Framing	Armazón
	4130689	1	Ossatura frontale-02	Ossature	Karosserievorbau	Framing	Armazón
	4130691	1	Cruscotto compl.-02-	Tablier	Stirnwand	Dash/panel	Tablero
	4134662	1	Fianchetto d	Tablier	Seitenblech	Side panel	Costado
	4134663	1	Fianchetto s	Tablier	Seitenblech	Side panel	Costado

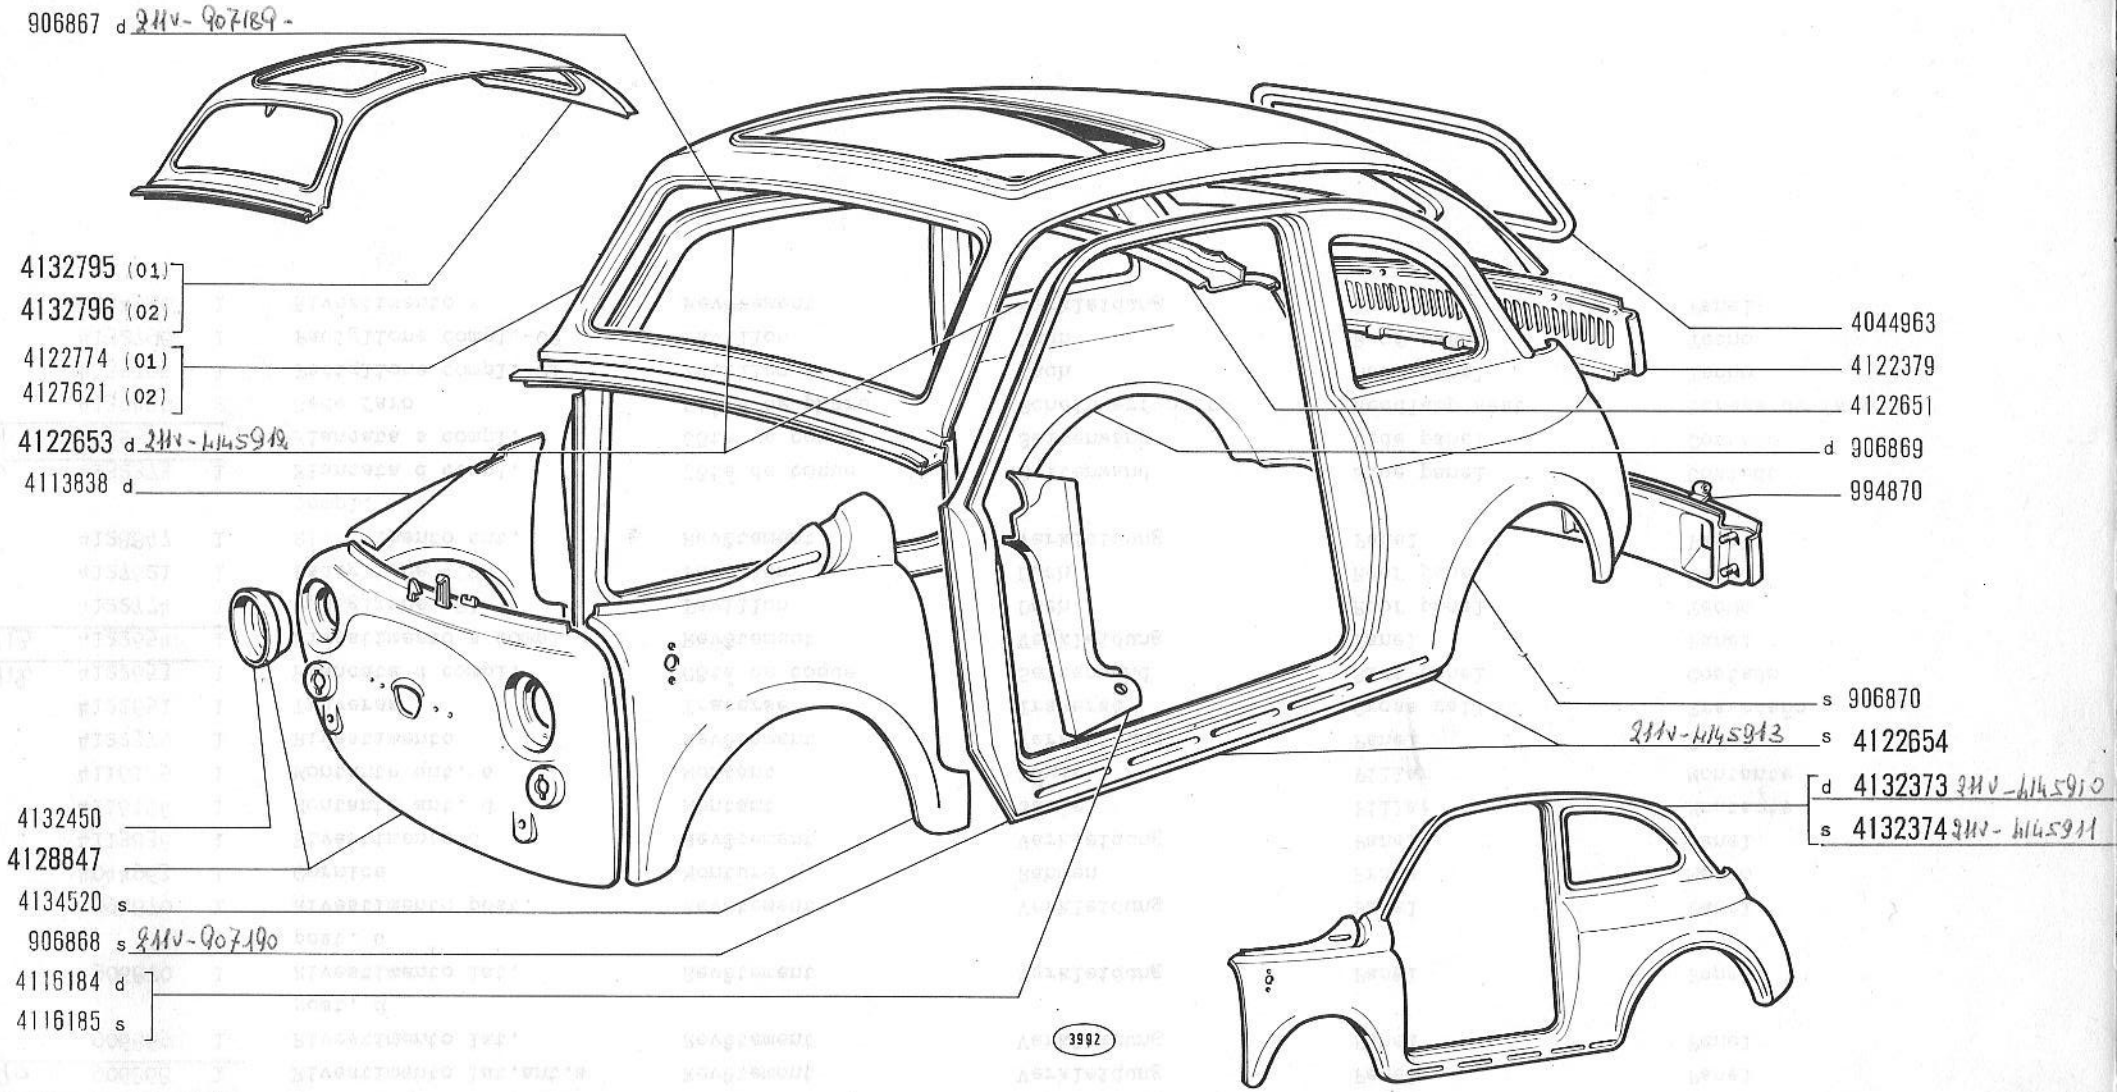

500 (110F)


SCOCCA: ELEMENTI ESTERNI

- *Coque: éléments extérieurs*
- *Aussenverkleidung*
- *Body Outer Panelling*
- *Elementos exteriores de la caja*

L1.05

30-9-1965

modif.	n. ordinaz.	quant.	Denominazione	Désignation	Benennung	Description	Denominaciones
dal v. 907189	906867	1	Rivestimento lat.ant.d	Revêtement	Verkleidung	Panel	Panel
" 907190	906868	1	Rivestimento lat.ant.s	Revêtement	Verkleidung	Panel	Panel
	906869	1	Rivestimento lat. post. d	Revêtement	Verkleidung	Panel	Panel
	906870	1	Rivestimento lat. post. s	Revêtement	Verkleidung	Panel	Panel
	994870	1	Rivestimento post.	Revêtement	Verkleidung	Panel	Panel
	4044963	1	Cornice	Monture	Rahmen	Frame	Marco
	4113838	1	Rivestimento d	Revêtement	Verkleidung	Panel	Panel
	4116184	1	Montante ant. d	Montant	Säule	Pillar	Montante
	4116185	1	Montante ant. s	Montant	Säule	Pillar	Montante
	4122379	1	Rivestimento	Revêtement	Verkleidung	Panel	Panel
	4122651	1	Traversa	Traverse	Traverse	Cross rail	Travesaño
dal v. 145912	4122653	1	Fiancata d compl.	Côté de coque	Seitenwand	Side panel	Costado
dal v. 145913	4122654	1	Rivestimento s compl.	Revêtement	Verkleidung	Panel	Panel
	4122774	1	Padiglione -01-	Pavillon	Dach	Roof panel	Techo
	4127621	1	Padiglione -02-	Pavillon	Dach	Roof panel	Techo
	4128847	1	Rivestimento ant. compl.	Revêtement	Verkleidung	Panel	Panel
dal v. 145910	4132373	1	Fiancata d compl.	Côté de coque	Seitenwand	Side panel	Costado
" 145911	4132374	1	Fiancata s compl.	Côté de coque	Seitenwand	Side panel	Costado
	4132450	2	Sede faro	Siège de phare	Scheinwerfersitz	Headlamp seat	Coraza de faro
	4132795	1	Padiglione compl.-01	Pavillon	Dach	Roof panel	Techo
	4132796	1	Padiglione compl.-02	Pavillon	Dach	Roof panel	Techo
	4134520	1	Rivestimento s	Revêtement	Verkleidung	Panel	Panel

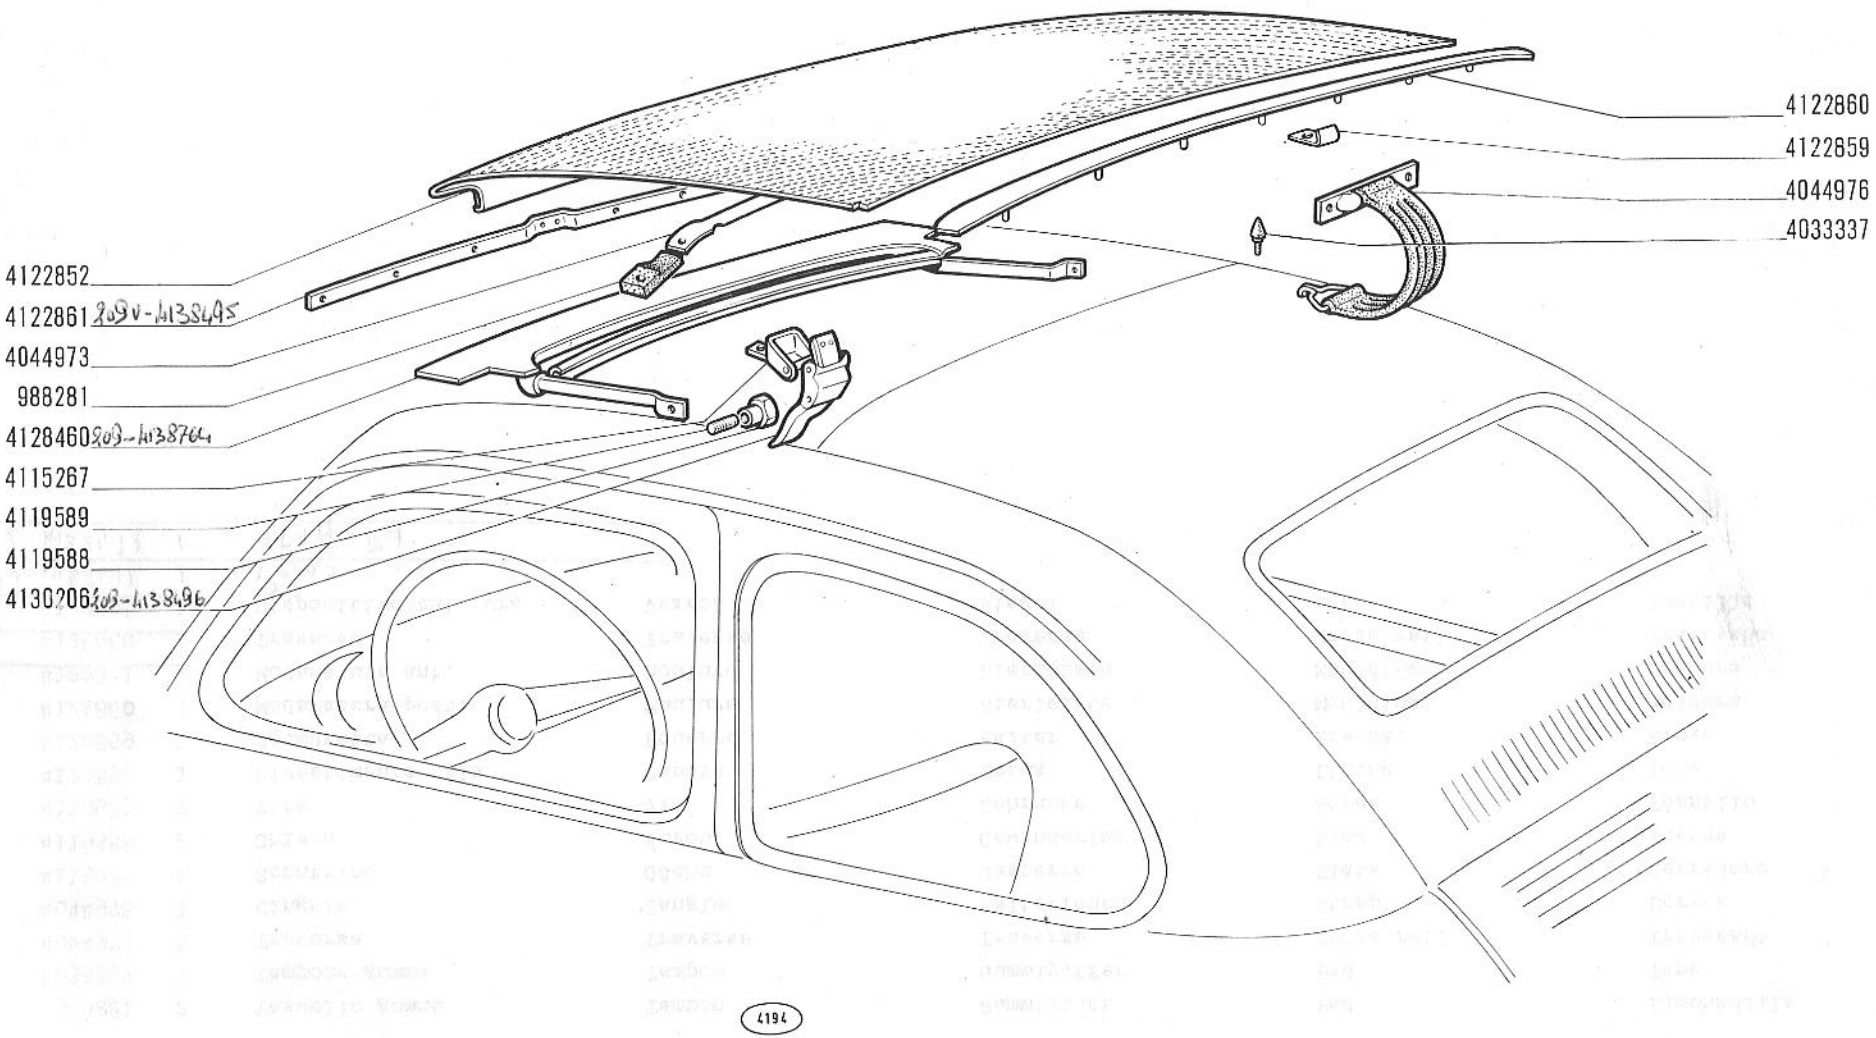

TETTO APRIBILE


- *Toit ouvrant*
- *Sonnendach*
- *Folding Top*
- *Capota*

500 (110F)

L1.06

30-9-1965

modif.	n. ordinaz.	quant.	Denominazione	Désignation	Benennung	Description	Denominaciones
	988281	2	Tassello gomma	Tampon	Gummistück	Pad	Almohadilla
	4033337	1	Tampone gomma	Tampon	Gummipuffer	Pad	Tope
	4044973	1	Traversa	Traverse	Traverse	Cross rail	Travesaño
	4044976	1	Cinghia	Sangle	Halteriemen	Strap	Correa
	4115267	1	Scontrino	Gâche	Gesperre	Plate	Cerradero
	4119588	2	Ghiera	Écrou	Gewindering	Ring	Tuerca
	4119589	2	Vite	Vis	Schraube	Screw	Tornillo
	4122852	1	Rivestimento tela	Capote	Bezug	Lining	Lona
	4122859	1	Squadretta	Équerre	Halter	Bracket	Apoyo
	4122860	1	Modanatura post.	Moulure	Zierleiste	Moulding	Moldura
2094 - 4138495	4122861	1	Modanatura ant.	Moulure	Zierleiste	Moulding	Moldura
2094 - 4133704	4128460	1	Traversa	Traverse	Traverse	Cross rail	Travesaño
" 4138496	4130206	1	Dispositivo chiusura	Verrou	Riegel	Lock	Pestillo
2094	4138497	1	Perno				
"	4138498	1	Staffetta				

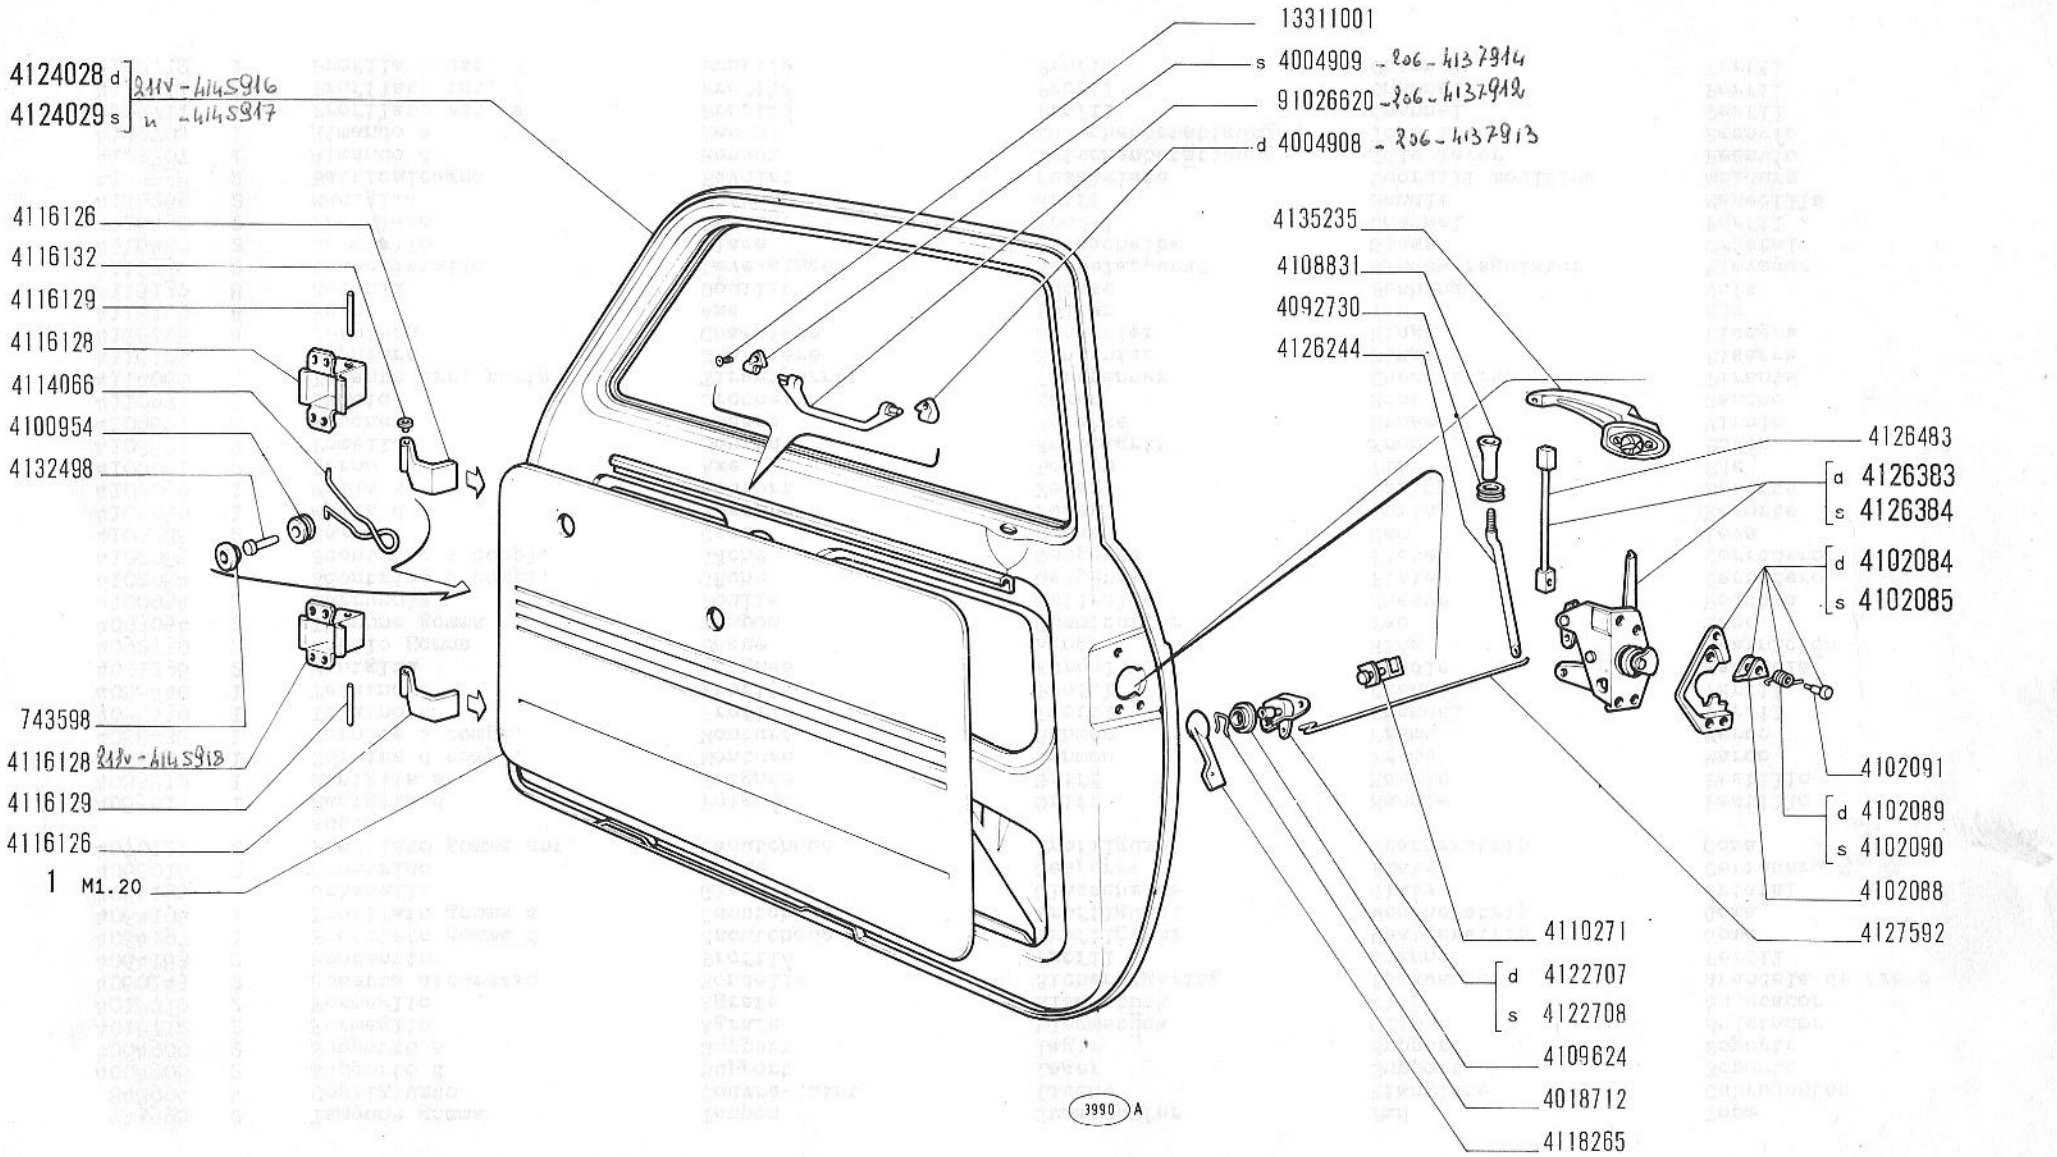

500 (110F)

- *Portes*
- *Türen*

PORTE


- *Doors*
- *Puertas*

L1.09

1/2

30-9-1965

modif.	n. ordinaz.	quant.	Denominazione	Désignation	Benennung	Description	Denominaciones
	743598	2	Tampone gomma	Tampon	Gummipuffer	Pad	Tope
	848994	4	Coprigiunto	Couvre-joint	Lasche	Fishplate	Cubrejuntas
	4004908	2	Supporto d	Support	Lager	Support	Soporte
	4004909	2	Supporto s	Support	Lager	Support	Soporte
	4018712	2	Fermaglio	Agrafe	Klemmstück	Clip	Sujetador
	4018712	2	Fermaglio	Agrafe	Klemmstück	Clip	Sujetador
	4060143	2	Rosetta sicurezza	Rondelle	Sicherungsring	Lockwasher	Arandela de freno
	4064183	2	Montantino	Profilé	Profil	Channel	Perfil
	4064197	1	Profilato gomma d	Caoutchouc	Profilgummi	Weatherstrip	Goma
	4064198	1	Profilato gomma s	Caoutchouc	Profilgummi	Weatherstrip	Goma
	4064199	2	Cristallo	Glace	Glasscheibe	Glass	Cristal
	4066016	2	Scontrino	Gâche	Gesperre	Plate	Cerradero
	4070121	2	Profilato gomma ant. sup.	Caoutchouc	Profilgummi	Weatherstrip	Goma
	4085811	1	Maniglia d	Poignée	Griff	Handle	Pestillo
	4085812	1	Maniglia s	Poignée	Griff	Handle	Pestillo
	4088437	1	Cornice d compl.	Monture	Rahmen	Frame	Marco
	4088438	1	Cornice s compl.	Monture	Rahmen	Frame	Marco
	4088439	1	Telaino d	Profilé	Profil	Channel	Perfil
	4088440	1	Telaino s	Profilé	Profil	Channel	Perfil
	4091296	2	Maniglia	Poignée	Kurbel	Handle	Manivela
	4092730	2	Anello gomma	Bague	Ring	Ring	Guarnición
	4093054	2	Tampone gomma	Tampon	Gummipuffer	Pad	Tope
	4100954	2	Carrucola	Poulie	Seilrolle	Sheave	Roldana
	4102084	1	Scontrino d compl.	Gâche	Gesperre	Plate	Cerradero
	4102085	1	Scontrino s compl.	Gâche	Gesperre	Plate	Cerradero
	4102088	2	Camma	Came	Nocken	Cam	Leva
	4102089	1	Molla d	Ressort	Feder	Spring	Resorte
	4102090	1	Molla s	Ressort	Feder	Spring	Resorte
	4102091	2	Perno	Axe	Bolzen	Pin	Eje
	4108831	2	Pomello	Bouton	Knebelgriff	Knob	Botón
	4109624	4	Rosone	Rosace	Rosette	Ornament	Virola
	4110271	2	Gancio	Crochet	Haken	Hook	Gancho
	4114066	2	Tirante arr. porta	Tirant arrêt	Türspanner	Check strap	Tirante
	4116126	4	Cerniera	Charnière	Scharnier	Hinge	Bisagra
	4116128	4	Cerniera	Charnière	Scharnier	Hinge	Bisagra
	4116129	4	Perno	Axe	Bolzen	Pin	Eje
	4116132	8	Boccola	Douille	Büchse	Bushing	Guía
	4116336	2	Alzacristallo	Lève-glace	Kurbelapparat	Window regulator	Elevador
	4116489	2	Cristallo	Glace	Glasscheibe	Glass	Cristal
	4116490	2	Profilato	Profilé	Profil	Channel	Perfil
	4118265	2	Maniglia	Poignée	Griff	Handle	Manecilla
	4122538	2	Batticalcagno	Bavolet	Fussleiste	Doorsill moulding	Moldura
	4122707	1	Rimando d	Renvoi	Zwischenbetätigung	Idle lever	Reenvío
	4122708	1	Rimando s	Renvoi	Zwischenbetätigung	Idle lever	Reenvío
	4122711	1	Profilato est. s	Profilé	Profil	Channel	Perfil
	4122711	1	Profilato int. d	Profilé	Profil	Channel	Perfil
	4122712	1	Profilato est. d	Profilé	Profil	Channel	Perfil

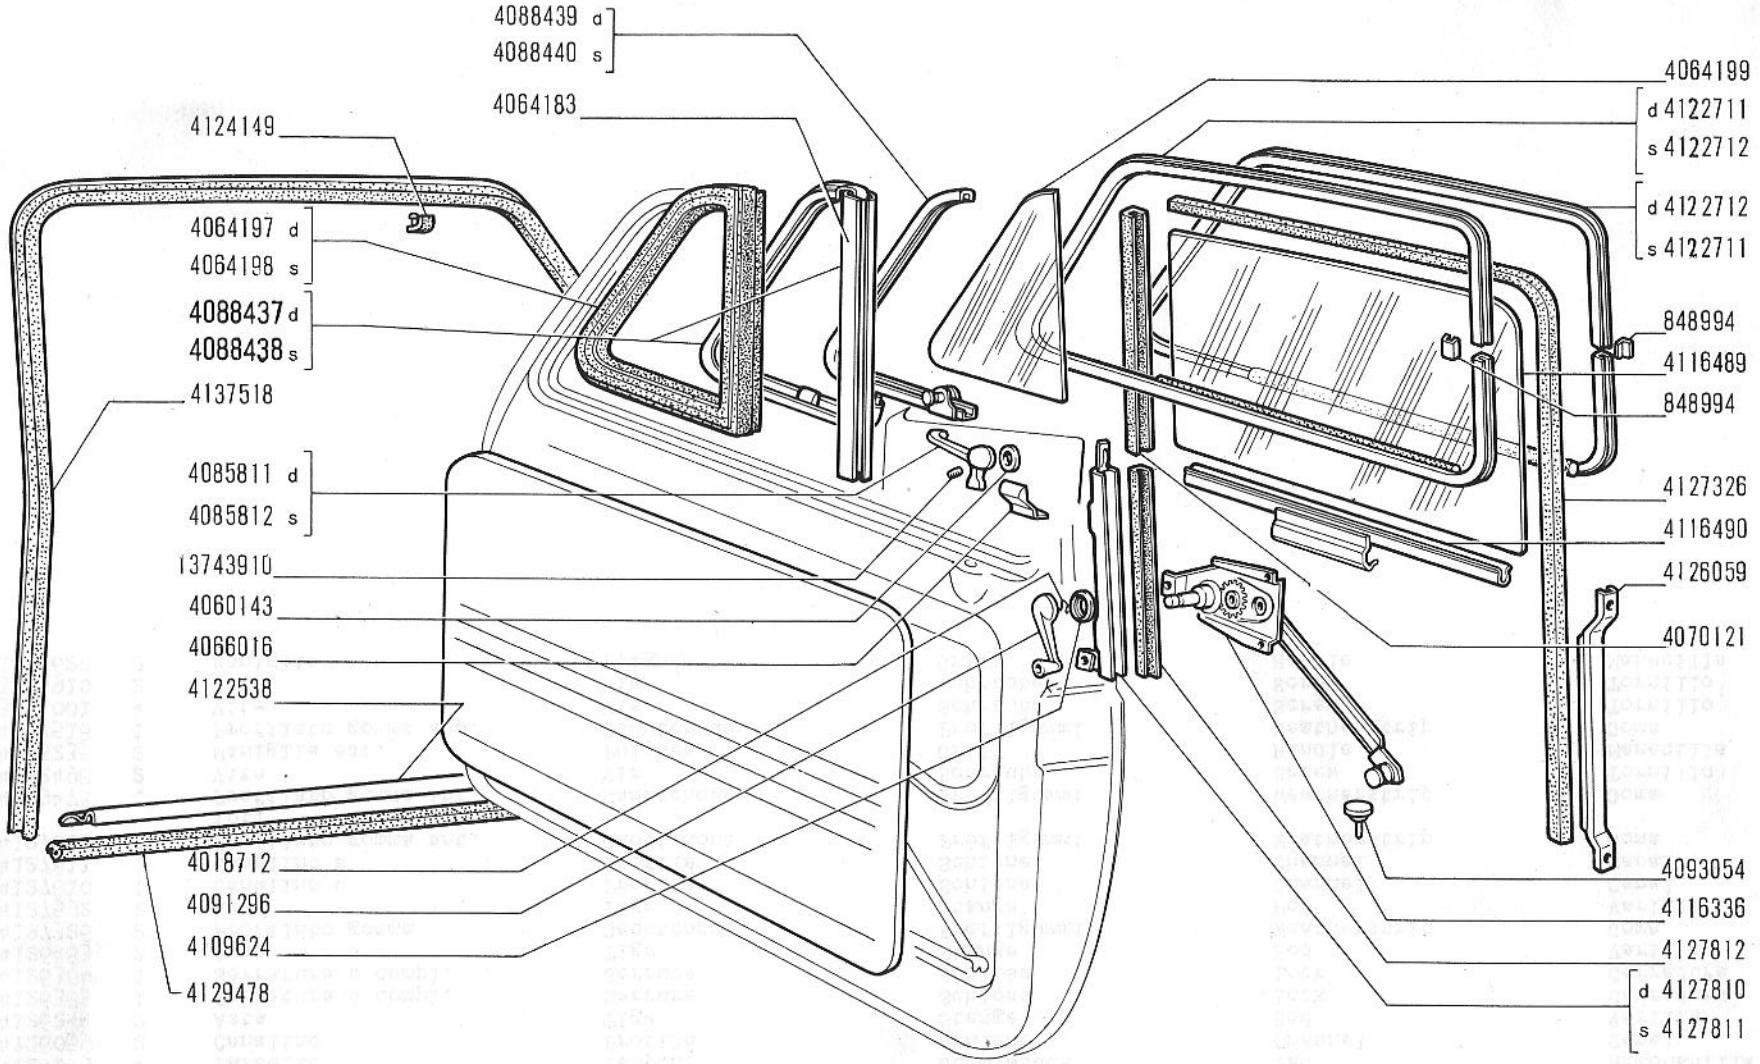

3962 A

PORTE

- *Portes*
- *Türen*
- *Doors*
- *Puertas*


500 (110F)

L1.09

30-9-1965

2/2

modif.	n. ordinaz.	quant.	Denominazione	Désignation	Benennung	Description	Denominaciones
	4122712	1	Profilato int. s	Profilé	Profil	Channel	Perfil
	4124028	1	Porta d compl. -01-	Porte	Tür	Door	Puerta
	4124029	1	Porta s compl. -01-	Porte	Tür	Door	Puerta
	4124149	4	Tassello	Tampon	Gummistück	Pad	Almohadilla
	4126059	2	Canalino	Profilé	Schiene	Channel	Canal
	4126244	2	Asta	Tige	Stange	Rod	Varilla
	4126383	1	Serratura d compl.	Serrure	Schloss	Lock	Cerradura
	4126384	1	Serratura s compl.	Serrure	Schloss	Lock	Cerradura
	4126483	2	Asta	Tige	Stange	Rod	Varilla
	4127326	2	Profilato gomma	Caoutchouc	Profilgummi	Weatherstrip	Goma
	4127592	2	Asta	Tige	Stange	Rod	Varilla
	4127810	1	Canalino d	Profilé	Schiene	Channel	Canal
	4127811	1	Canalino s	Profilé	Schiene	Channel	Canal
	4127812	2	Profilato gomma ant. int.	Caoutchouc	Profilgummi	Weatherstrip	Goma
	4129478	1	Profilato gomma inf.	Caoutchouc	Profilgummi	Weatherstrip	Goma
	4132498	2	Vite	Vis	Schraube	Screw	Tornillo
	4135235	2	Maniglia est.	Poignée	Griff	Handle	Manecilla
	4137518	1	Profilato gomma sup.	Caoutchouc	Profilgummi	Weatherstrip	Goma
	13311001	4	Vite	Vis	Schraube	Screw	Tornillo
	13743910	2	Vite	Vis	Schraube	Screw	Tornillo
	91026620	2	Maniglia	Poignée	Griff	Handle	Manecilla

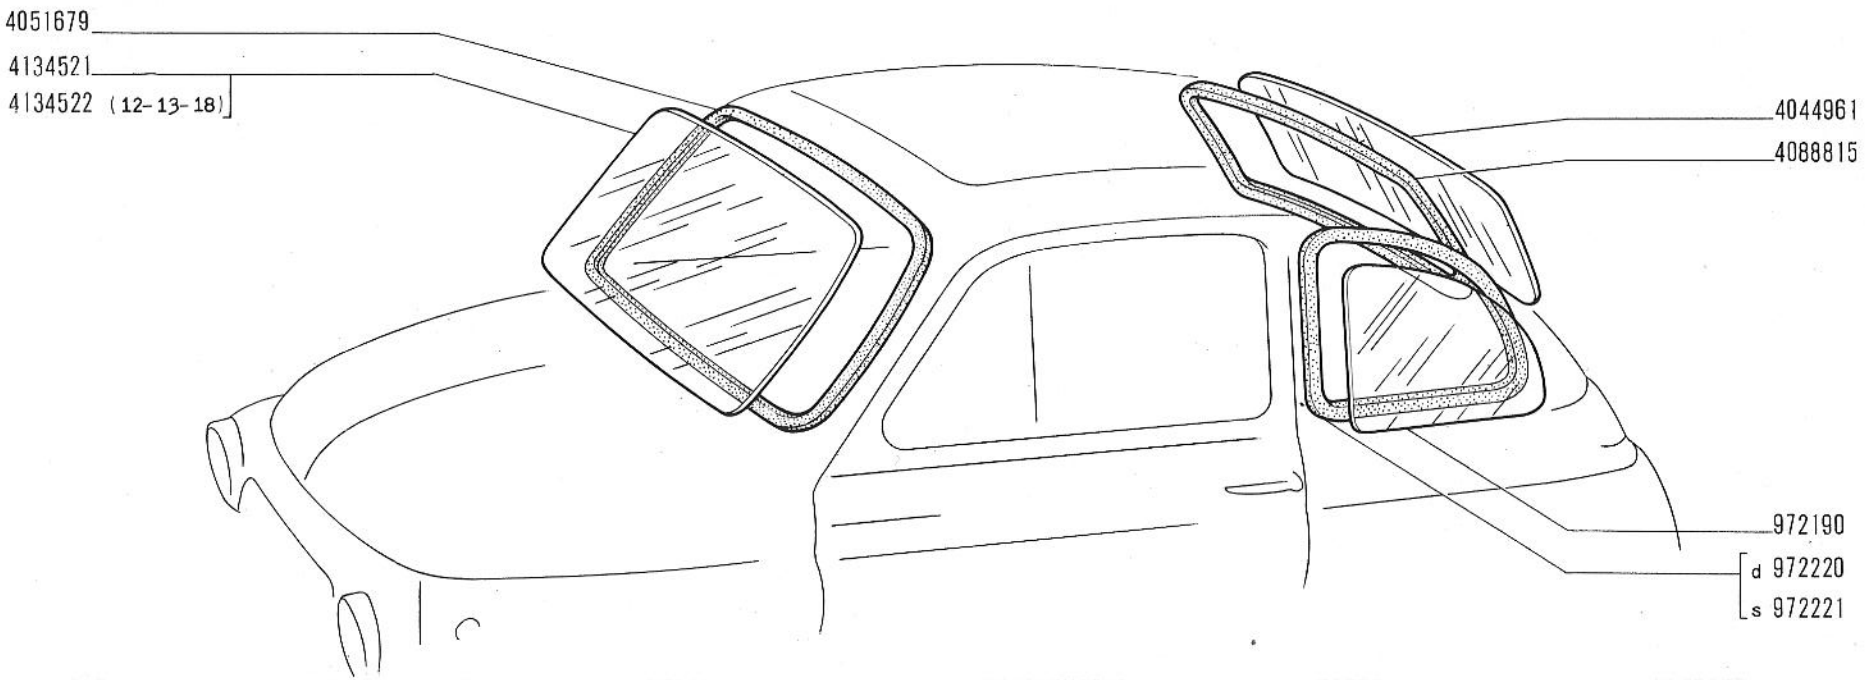

500 (110F)


PARABREZZA E FINESTRE

- *Pare-brise et baies vitrées*
- *Windschutzscheibe und Fenster*
- *Windshield and Windows*
- *Parabrisas y ventanas*

L1.18

30-9-1965

modif.	n. ordinaz.	quant.	Denominazione	Désignation	Benennung	Description	Denominaciones
	972190	2	Cristallo	Glace	Glasscheibe	Glass	Cristal
	972220	1	Profilato gomma d	Caoutchouc	Profilgummi	Weatherstrip	Goma
	972221	1	Profilato gomma s	Caoutchouc	Profilgummi	Weatherstrip	Goma
	4044961	1	Cristallo	Glace	Glasscheibe	Glass	Cristal
	4051679	1	Profilato gomma	Caoutchouc	Profilgummi	Weatherstrip	Goma
	4088815	1	Profilato gomma	Caoutchouc	Profilgummi	Weatherstrip	Goma
	4134521	1	Cristallo	Glace	Glasscheibe	Glass	Cristal
	4134522	1	Cristallo -12-13-18-	Glace	Glasscheibe	Glass	Cristal

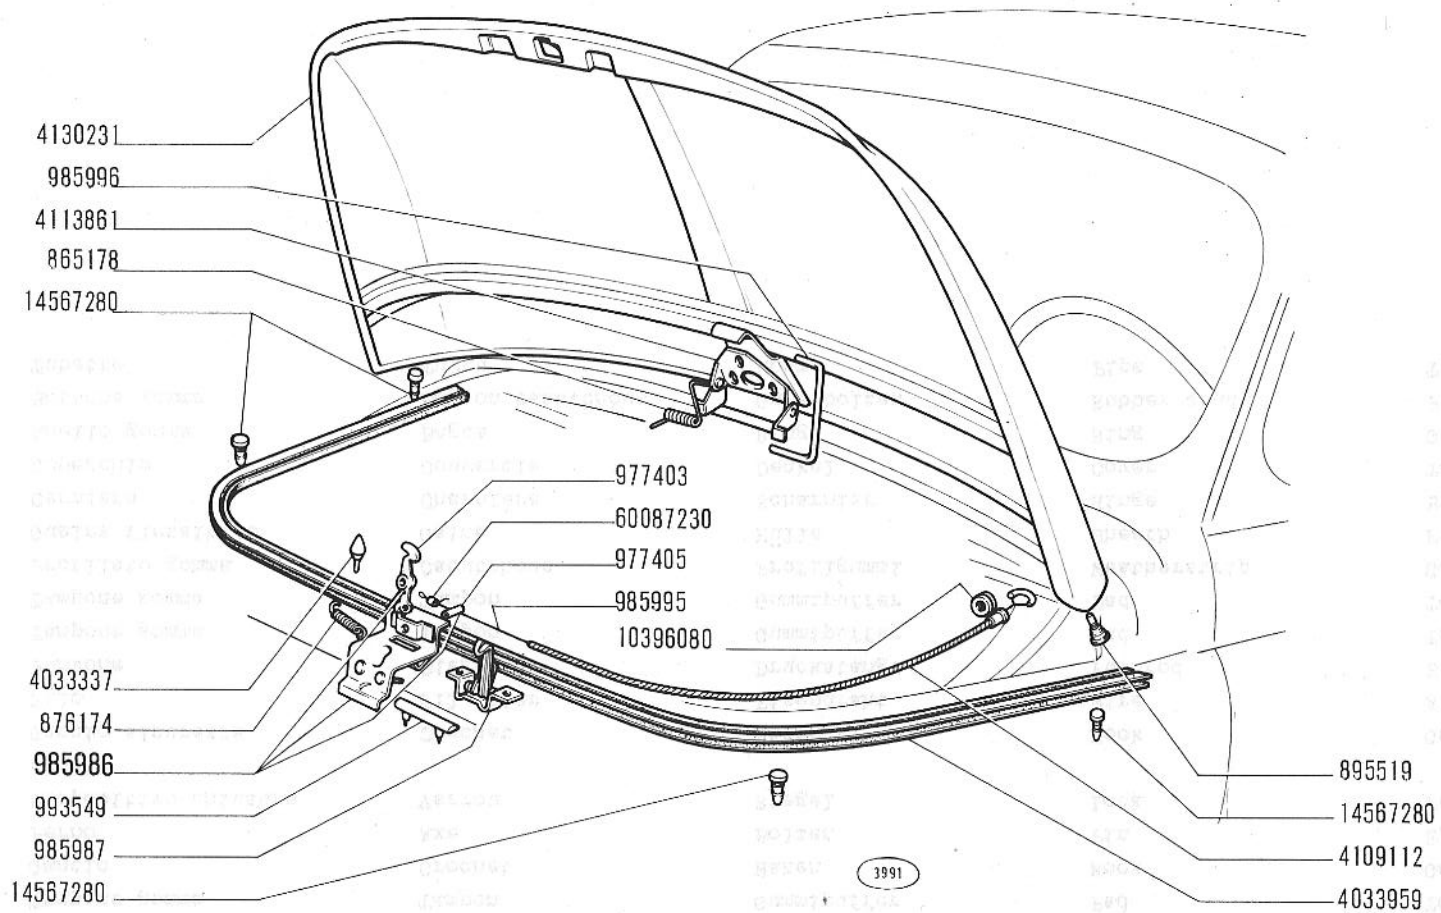

500 (110F)


COPERCHIO VANO BAGAGLI

- *Couvercle de coffre*
- *Kofferraumdeckel*
- *Luggage Lid*
- *Tapa del baúl*

L1.23

30-9-1965

modif.	n. ordinaz.	quant.	Denominazione	Désignation	Benénnung	Description	Denominaciones
	865178	1	Molla	Ressort	Feder	Spring	Resorte
	876174	1	Molla	Ressort	Feder	Spring	Resorte
	895519	2	Tampone gomma	Tampon	Gummipuffer	Pad	Tope
	977403	1	Gancio	Crochet	Haken	Hook	Gancho
	977405	1	Perno	Axe	Bolzen	Pin	Eje
	985986	1	Dispositivo chiusura compl.	Verrou	Riegel	Lock	Pestillo
	985987	1	Gancio sicurezza	Crochet	Haken	Hook	Gancho
	985995	1	Filo	Fil acier	Eisendraht	Wire	Alambre acero
	985996	1	Puntone	Biellette	Druckstange	Pushrod	Biela
	993549	1	Tampone gomma	Tampon	Gummipuffer	Pad	Tope
	4033337	1	Tampone gomma	Tampon	Gummipuffer	Pad	Tope
	4033959	1	Profilato gomma	Caoutchouc	Profilgummi	Weatherstrip	Goma
	4109112	1	Guaina flessibile	Gaine	Hülle	Sheath	Funda
	4113861	1	Cerniera	Charnière	Scharnier	Hinge	Bisagra
	4130231	1	Coperchio	Couvercle	Deckel	Cover	Tapa
	10396080	1	Anello gomma	Bague	Ring	Ring	Guarnición
	14567280	4	Bottone gomma	Bouton caoutchouc	Gummibolzen	Rubber stud	Pitón
	60087230	1	Tubetto	Tuyau	Rohr	Pipe	Tubo

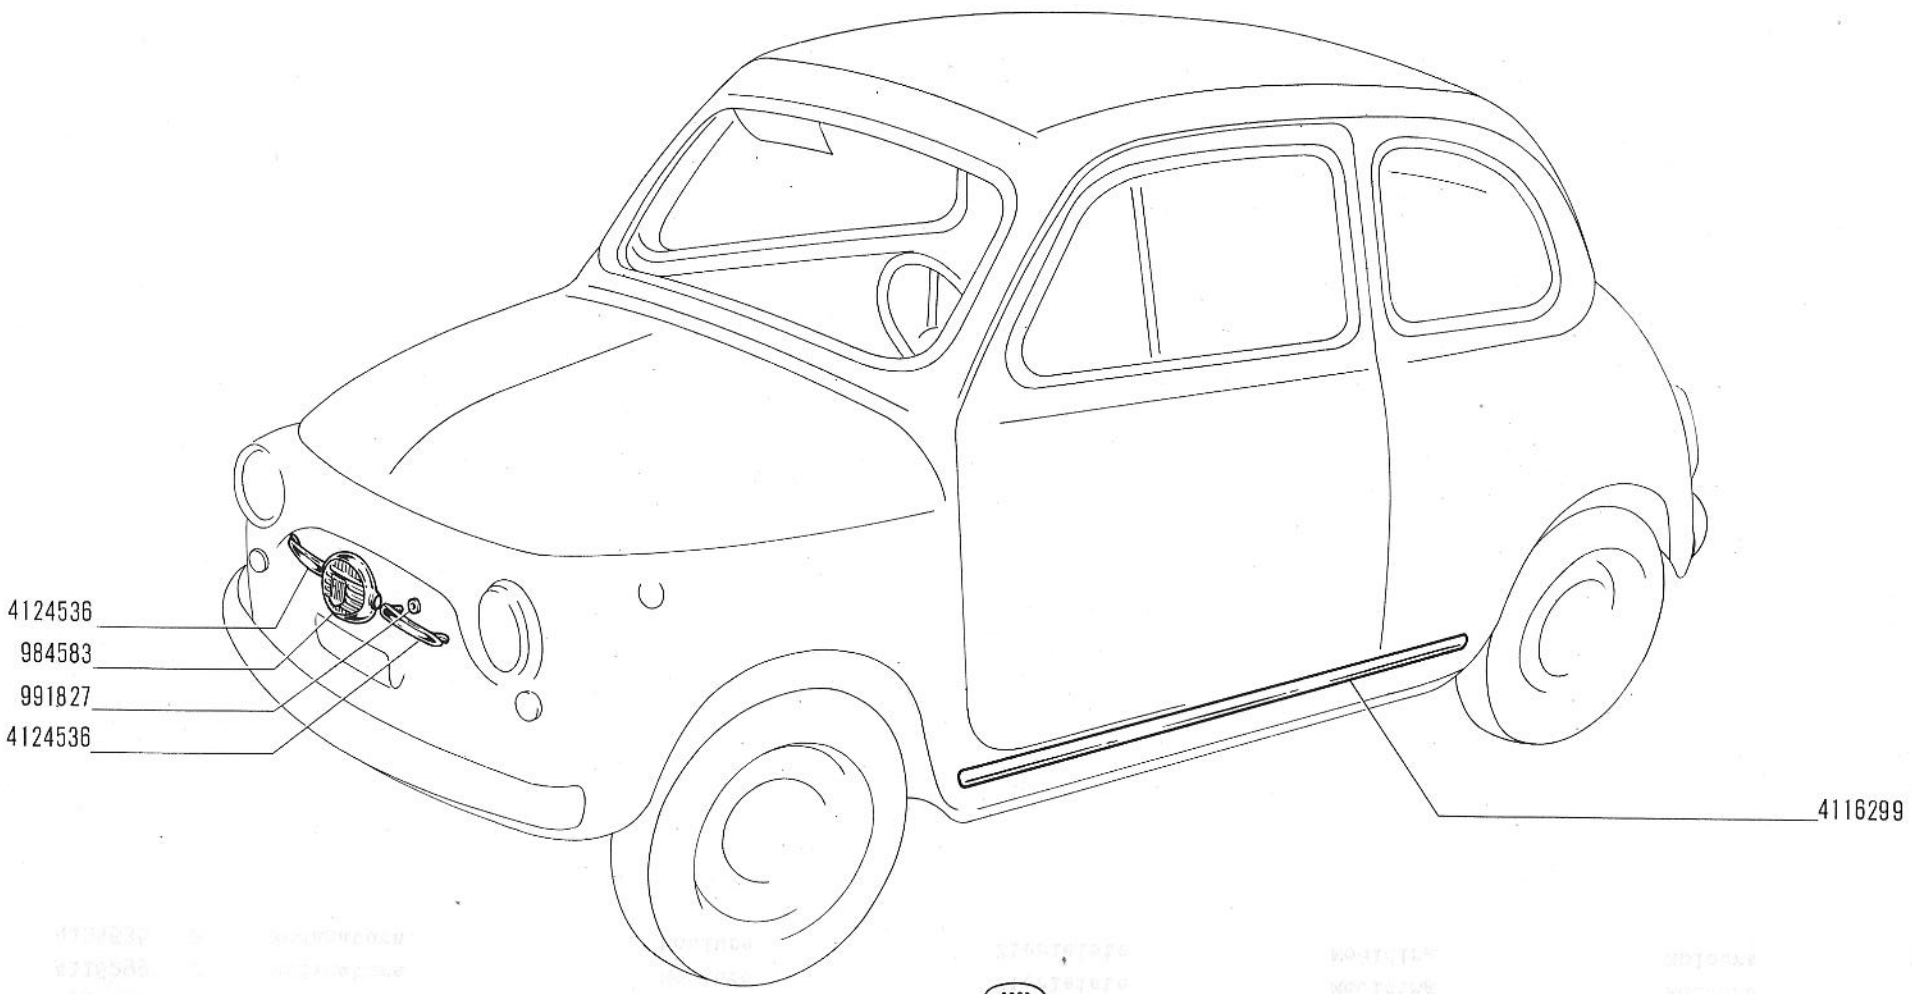

500 (110F)


MODANATURE E GUARNIZIONI ESTERNE

- *Moulures et garnitures extérieures diverses*
- *Aeussere Verzierungen*
- *Outer Trim Mouldings*
- *Molduras exteriores*

L1.25

30-9-1965

modif.	n. ordinaz.	quant.	Denominazione	Désignation	Benennung	Description	Denominaciones
	984583	1	Sigla	Motif	Firmenkennzeichen	Make medallion	Emblema
	991827	2	Anello gomma	Bague	Ring	Ring	Guarnición
	4116299	2	Modanatura	Moulure	Zierleiste	Moulding	Moldura
	4124536	2	Modanatura	Moulure	Zierleiste	Moulding	Moldura

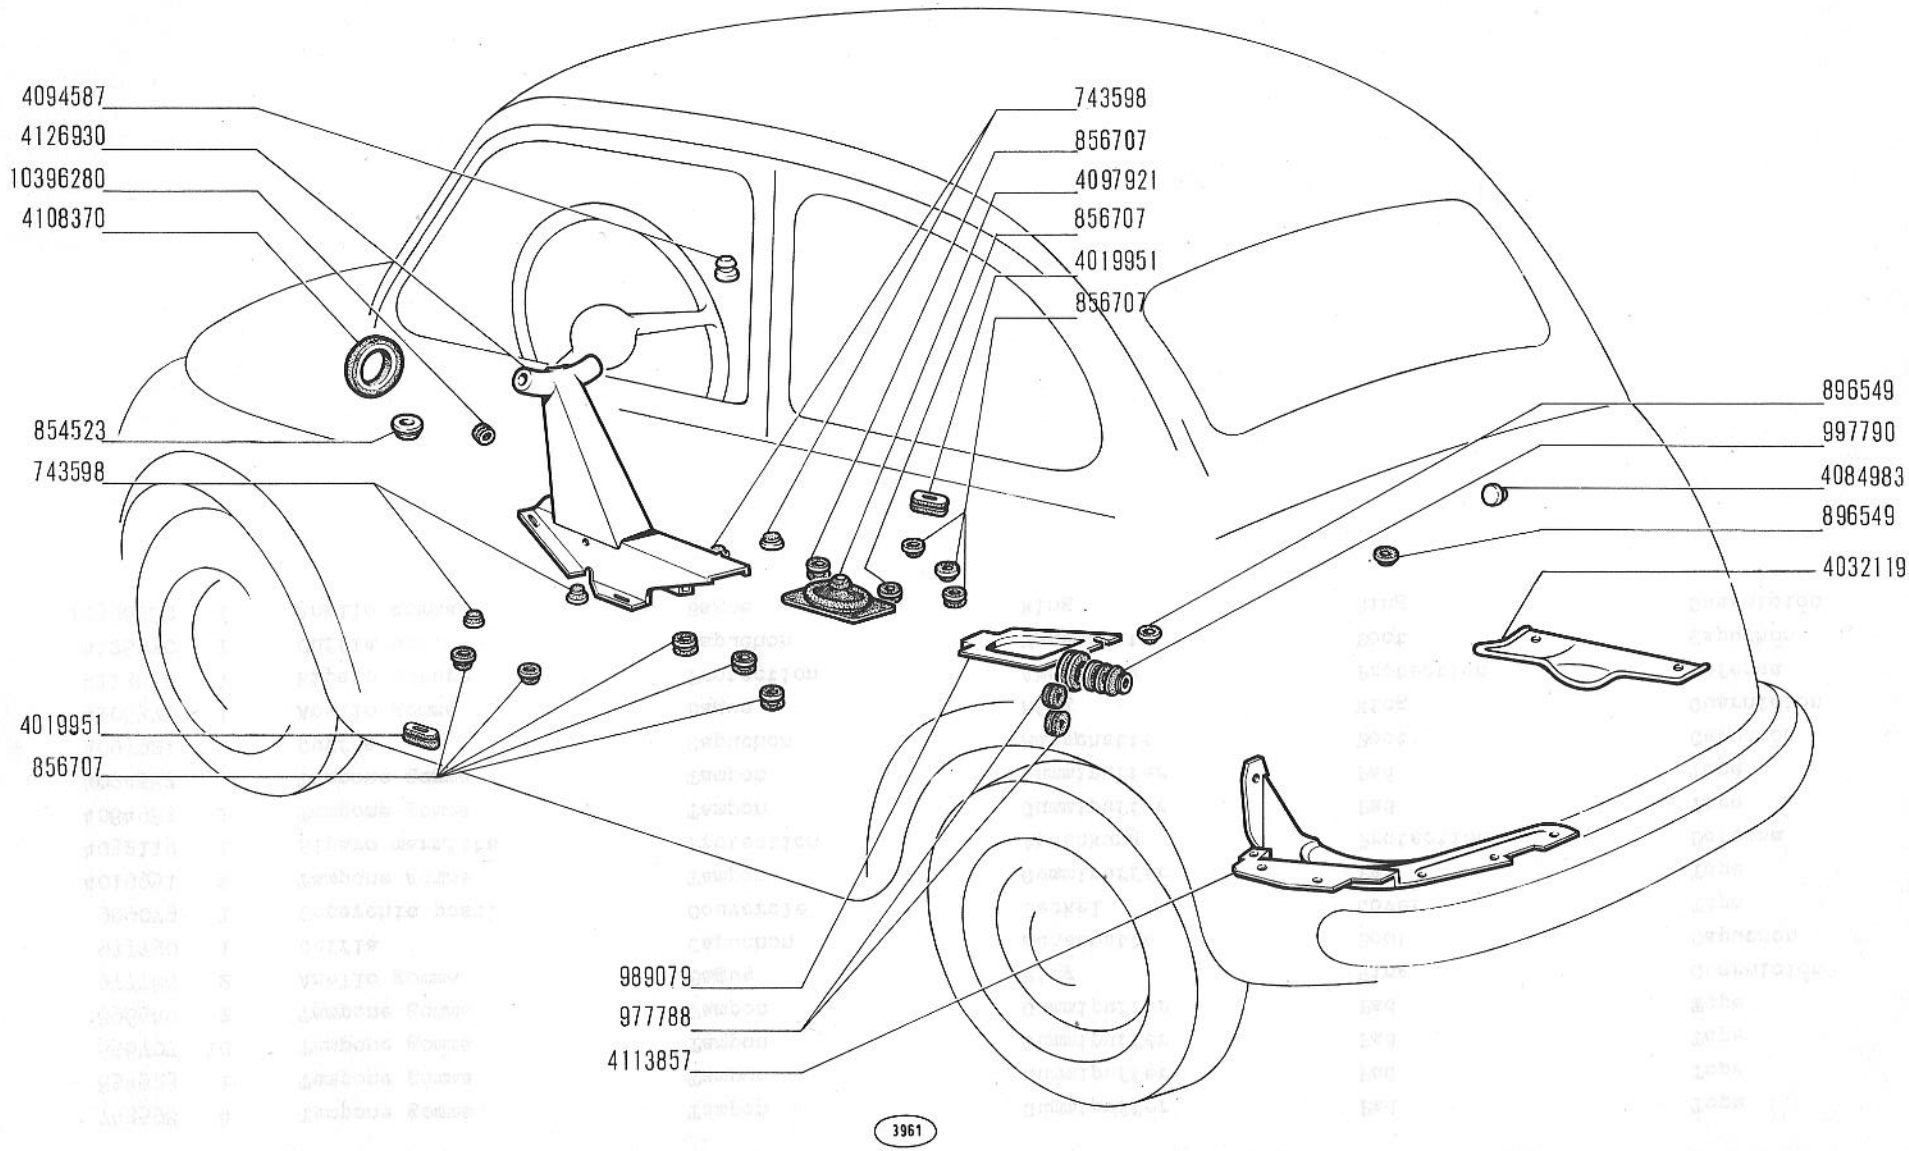

500 (110F)


RIPARI

- *Protections*
- *Abdeckungen und Dichtungen*
- *Protection Items*
- *Elementos de protección*

L3.02

30-9-1965

modif.	n. ordinaz.	quant.	Denominazione	Désignation	Benennung	Description	Denominaciones
	743598	4	Tampone gomma	Tampon	Gummipuffer	Pad	Tope
	854523	1	Tampone gomma	Tampon	Gummipuffer	Pad	Tope
	856707	10	Tampone gomma	Tampon	Gummipuffer	Pad	Tope
	896549	2	Tampone gomma	Tampon	Gummipuffer	Pad	Tope
	977788	2	Anello gomma	Bague	Ring	Ring	Guarnición
	977790	1	Cuffia	Capuchon	Manschette	Boot	Capuchón
	989079	1	Coperchio post.	Couvercle	Deckel	Cover	Tapa
	4019951	2	Tampone gomma	Tampon	Gummipuffer	Pad	Tope
	4032119	1	Riparo marmitta	Protection	Abdeckung	Protection	Defensa
	4084983	1	Tampone gomma	Tampon	Gummipuffer	Pad	Tope
	4094587	1	Tampone gomma	Tampon	Gummipuffer	Pad	Tope
	4097921	1	Cuffia	Capuchon	Manschette	Boot	Capuchón
	4108370	1	Anello gomma	Bague	Ring	Ring	Guarnición
	4113857	1	Riparo motore	Protection	Abdeckung	Protection	Defensa
	4126930	1	Cuffia ant.	Capuchon	Manschette	Boot	Capuchón
	10396280	1	Anello gomma	Bague	Ring	Ring	Guarnición

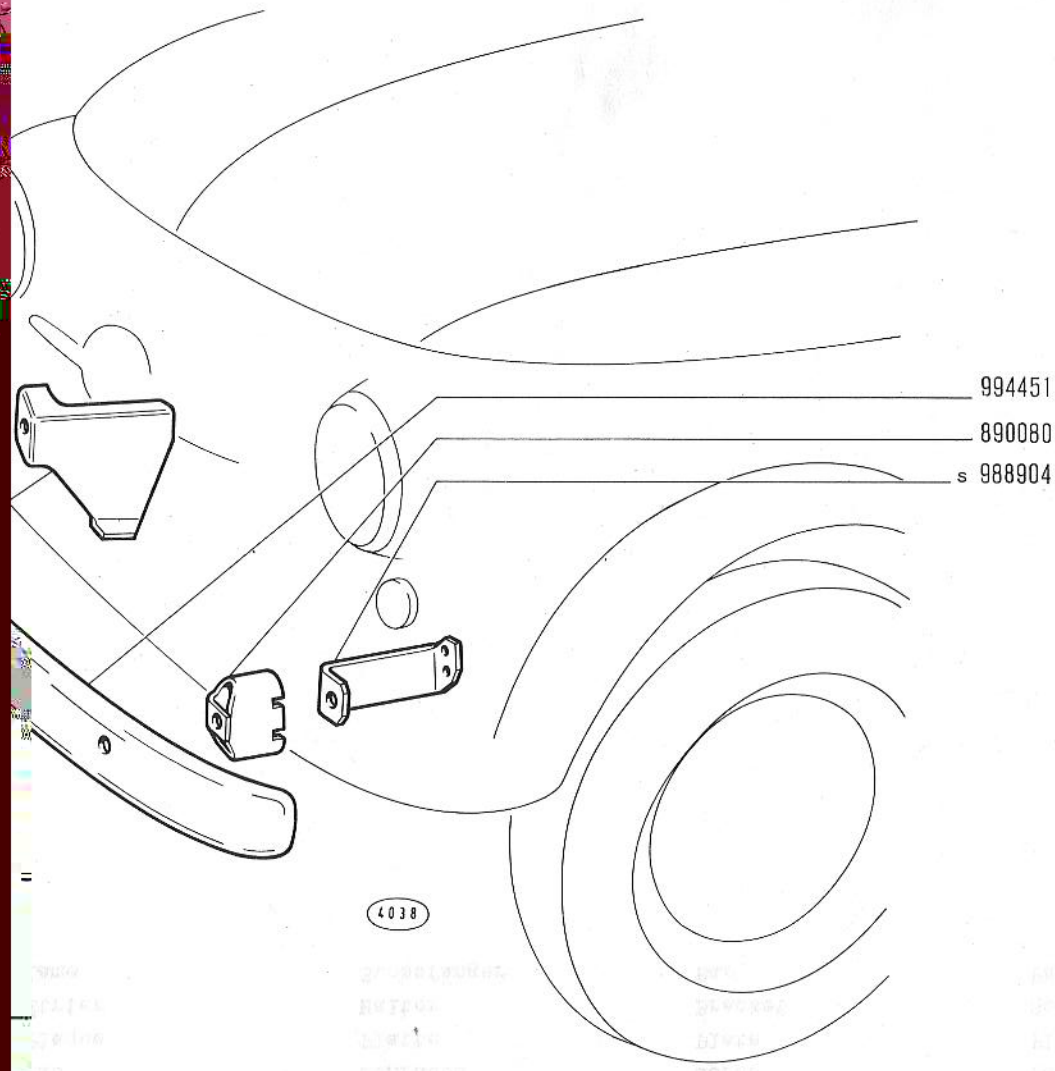

PARAURTI ANTERIORE


- *Front Bumper*
- *Parachoques anterior*

L3.06

30-9-1965

modif.	n. ordinaz.	quant.	Denominazione	Désignation	Benennung	Description	Denominaciones
	890080	2	Distanziale	Entretoise	Abstandstück	Spacer	Separador
	969073	2	Vite	Vis	Schraube	Screw	Tornillo
	988903	1	Piastra d	Plaque	Platte	Plate	Placa
	988904	1	Staffa s	Étrier	Halter	Bracket	Soporte
	994451	1	Lama paraurti	Lame	Stossfänger	Bar	Parachoques



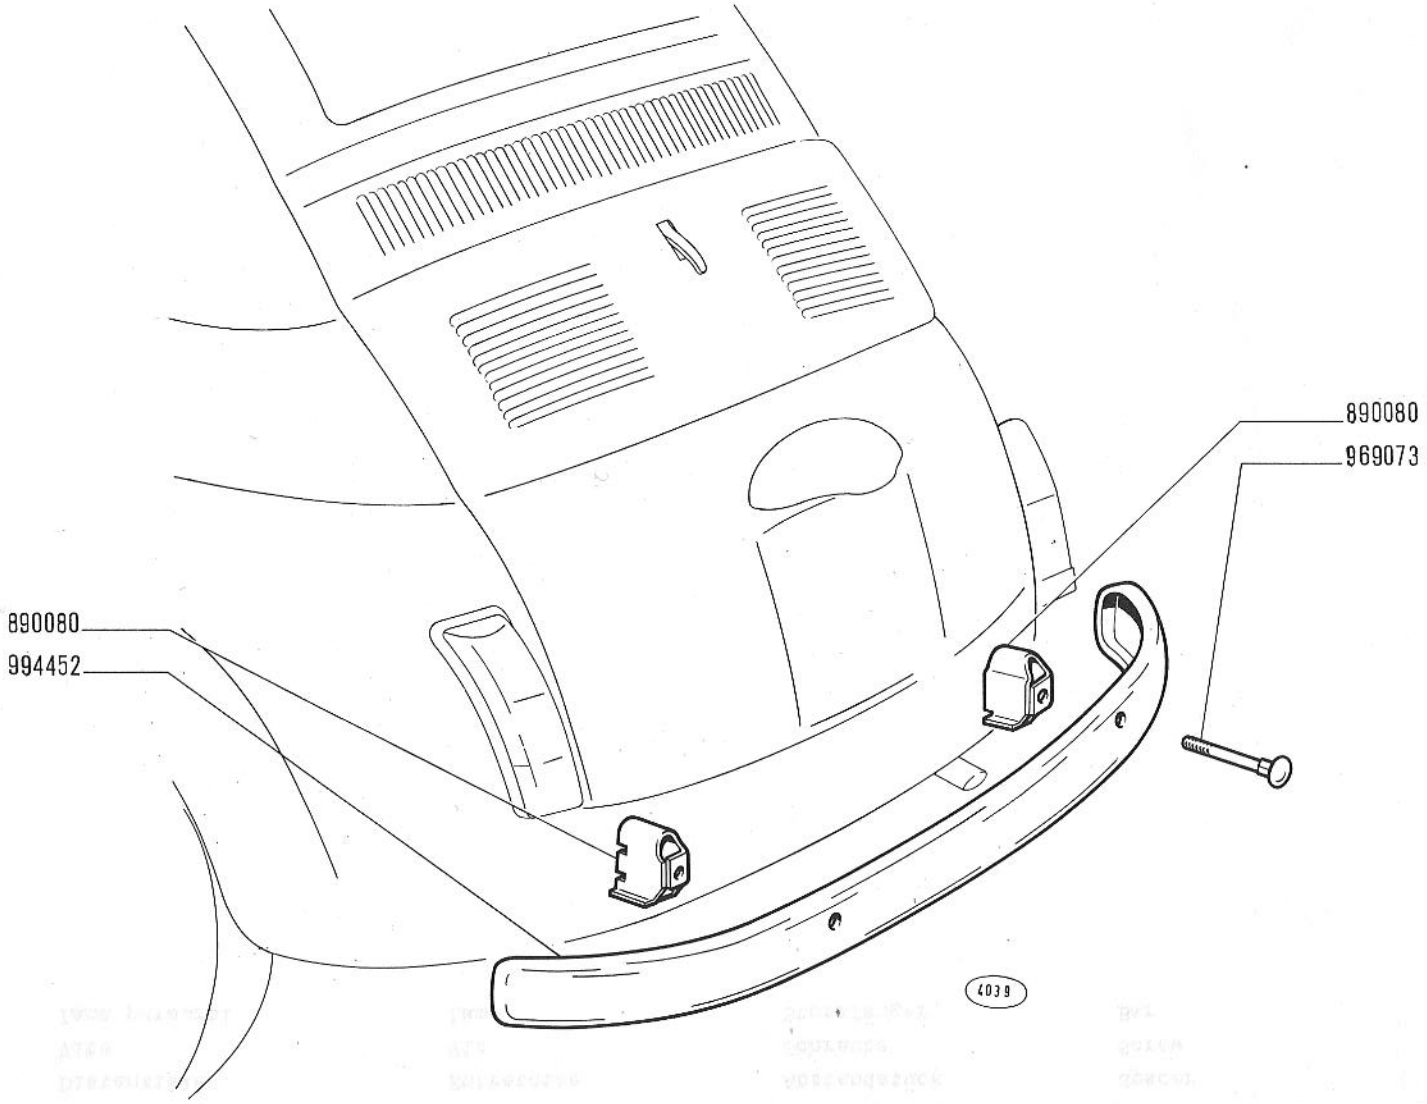

500 (110F)

PARAURTI POSTERIORE


- *Pare-chocs AR*
- *Hinterer Stossfänger*
- *Rear Bumper*
- *Parachoques posterior*

L3.07

30-9-1965

modif.	n. ordinaz.	quant.	Denominazione	Désignation	Benennung	Description	Denominaciones
	890080	2	Distanziale	Entretoise	Abstandstück	Spacer	Separador
	969073	2	Vite	Vis	Schraube	Screw	Tornillo
	994452	1	Lama paraurti	Lame	Stossfänger	Bar	Parachoques



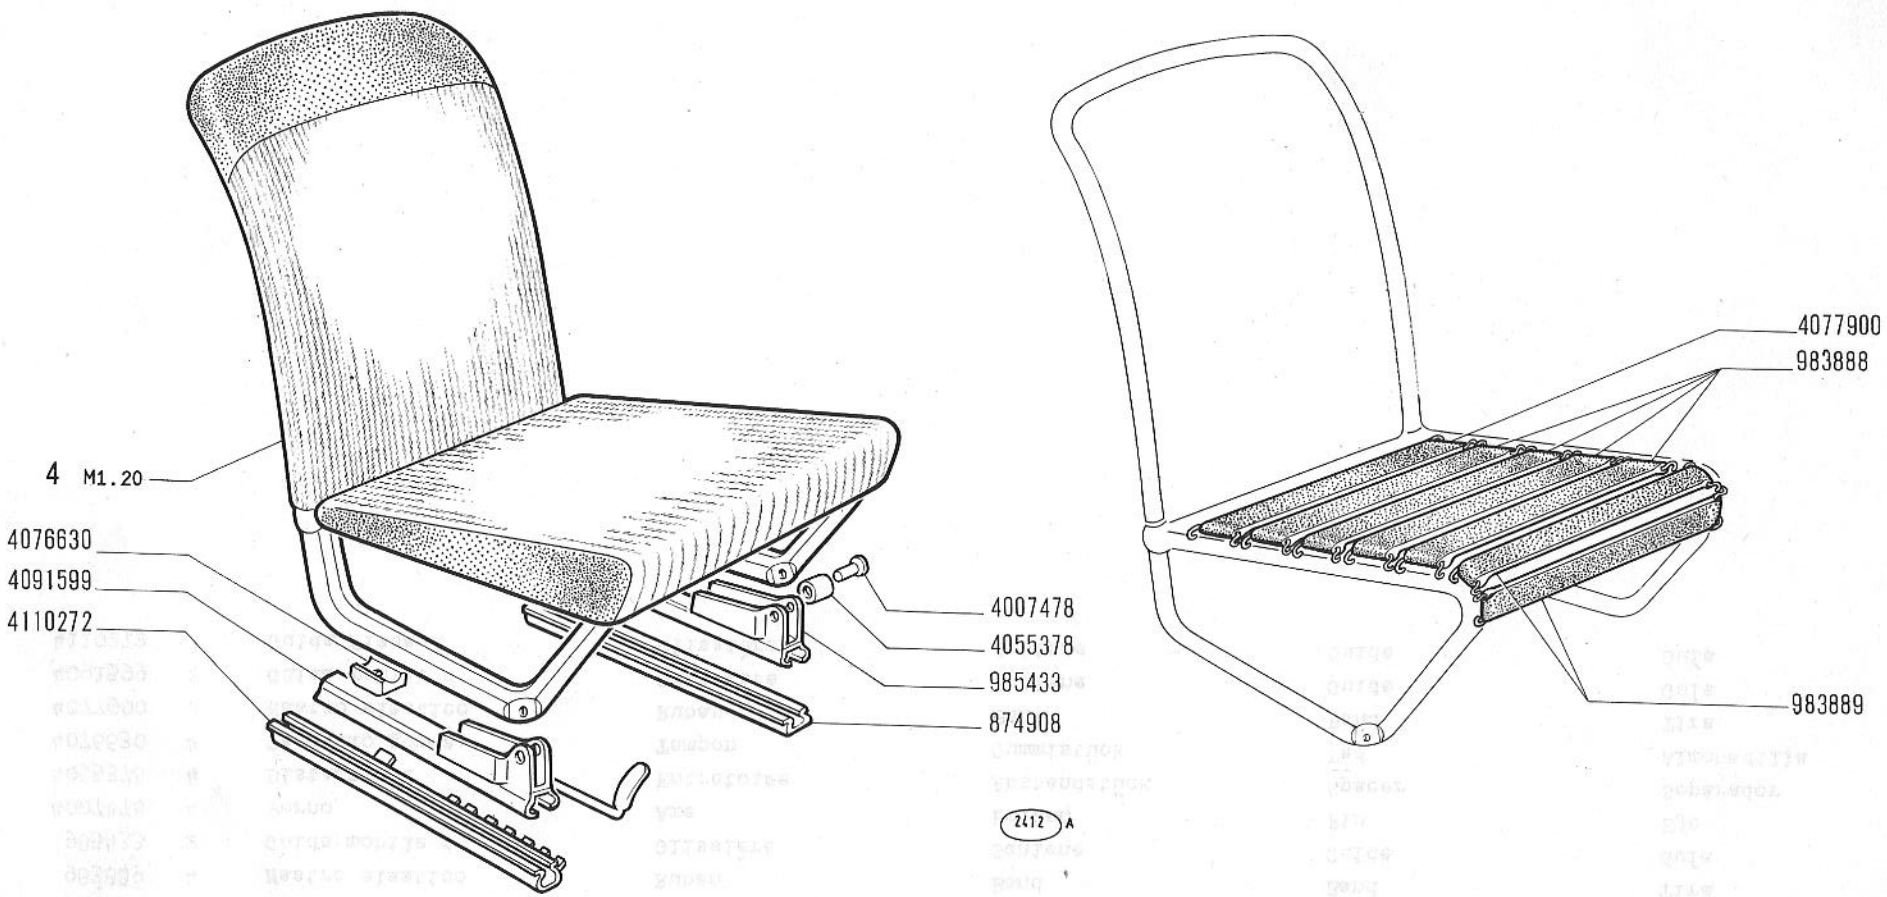

500 (110F)

- *Sièges avant*
- *Vordersitze*


SEDILI ANTERIORI

- *Front Seats*
- *Butacas anteriores*

M1.01

30-9-1965

modif.	n. ordinaz.	quant.	Denominazione	Désignation	Benennung	Description	Denominaciones
	874908	2	Guida fissa s	Glissière	Schiene	Guide	Guía
	983888	8	Nastro elastico	Ruban	Band	Band	Tira
	983889	4	Nastro elastico	Ruban	Band	Band	Tira
	985433	2	Guida mobile s	Glissière	Schiene	Guide	Guía
	4007478	4	Perno	Axe	Bolzen	Pin	Eje
	4055378	4	Distanziale	Entretoise	Abstandstück	Spacer	Separador
	4076630	4	Tassello gomma	Tampon	Gummistück	Pad	Almohadilla
	4077900	2	Nastro elastico	Ruban	Band	Band	Tira
	4091599	2	Guida mobile d	Glissière	Schiene	Guide	Guía
	4110272	2	Guida fissa d	Glissière	Schiene	Guide	Guía

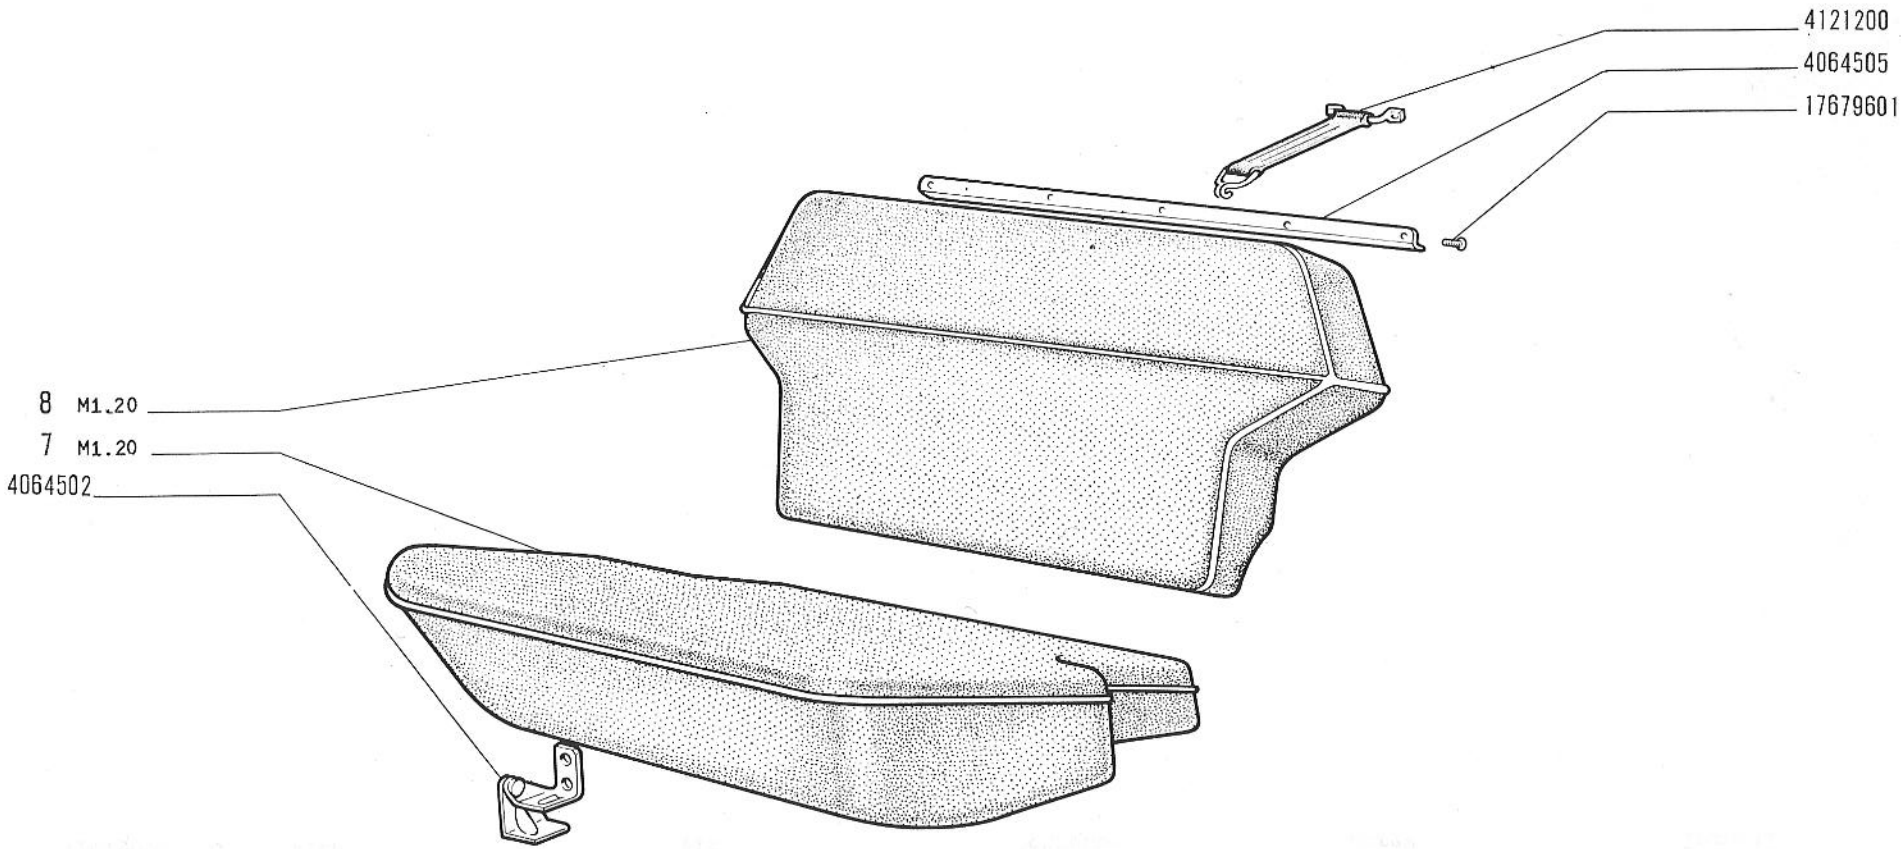

500 (110F)


SEDILE POSTERIORE


- *Siège arrière*
- *Hintersitz*
- *Rear Seat*
- *Butaca posterior*

M1.02

30-9-9165

modif.	n. ordinaz.	quant.	Denominazione	Désignation	Benennung	Description	Denominaciones
	4064502	2	Snodo	Articulation	Gelenk	Articulation	Articulación
	4064505	1	Profilato	Profilé	Profil	Channel	Perfil
	4121200	1	Cinghia	Sangle	Halteriemen	Strap	Correa
	17679601	6	Vite	Vis	Schraube	Screw	Tornillo

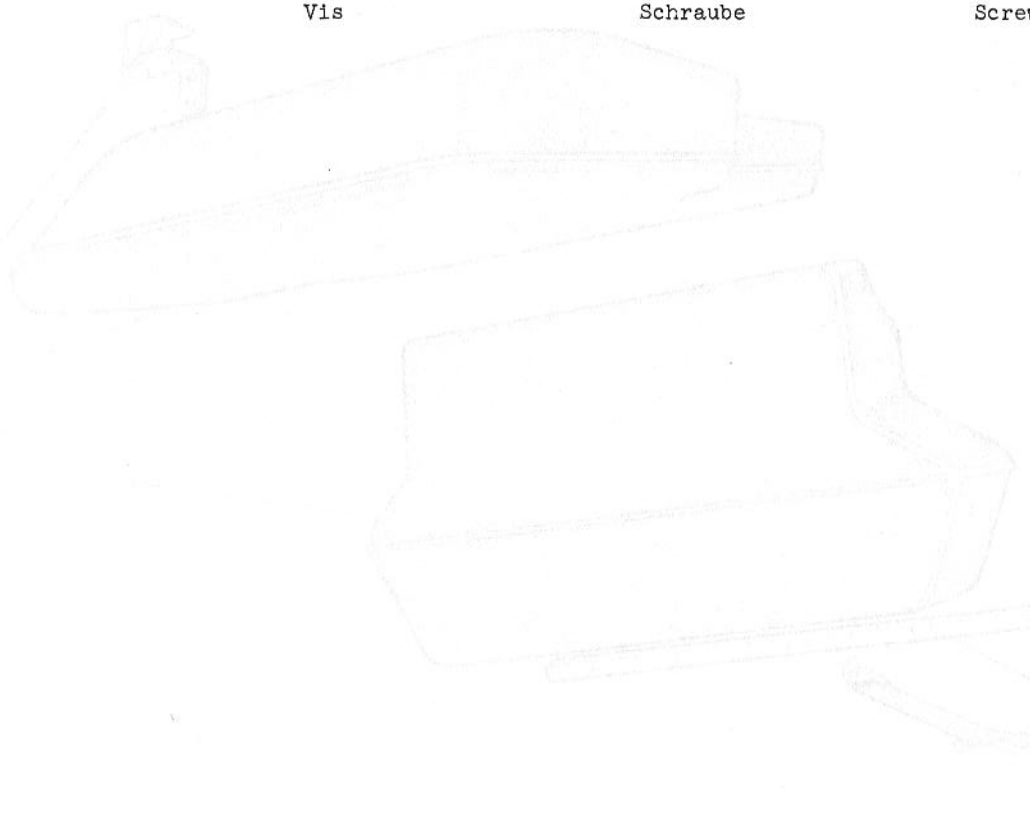

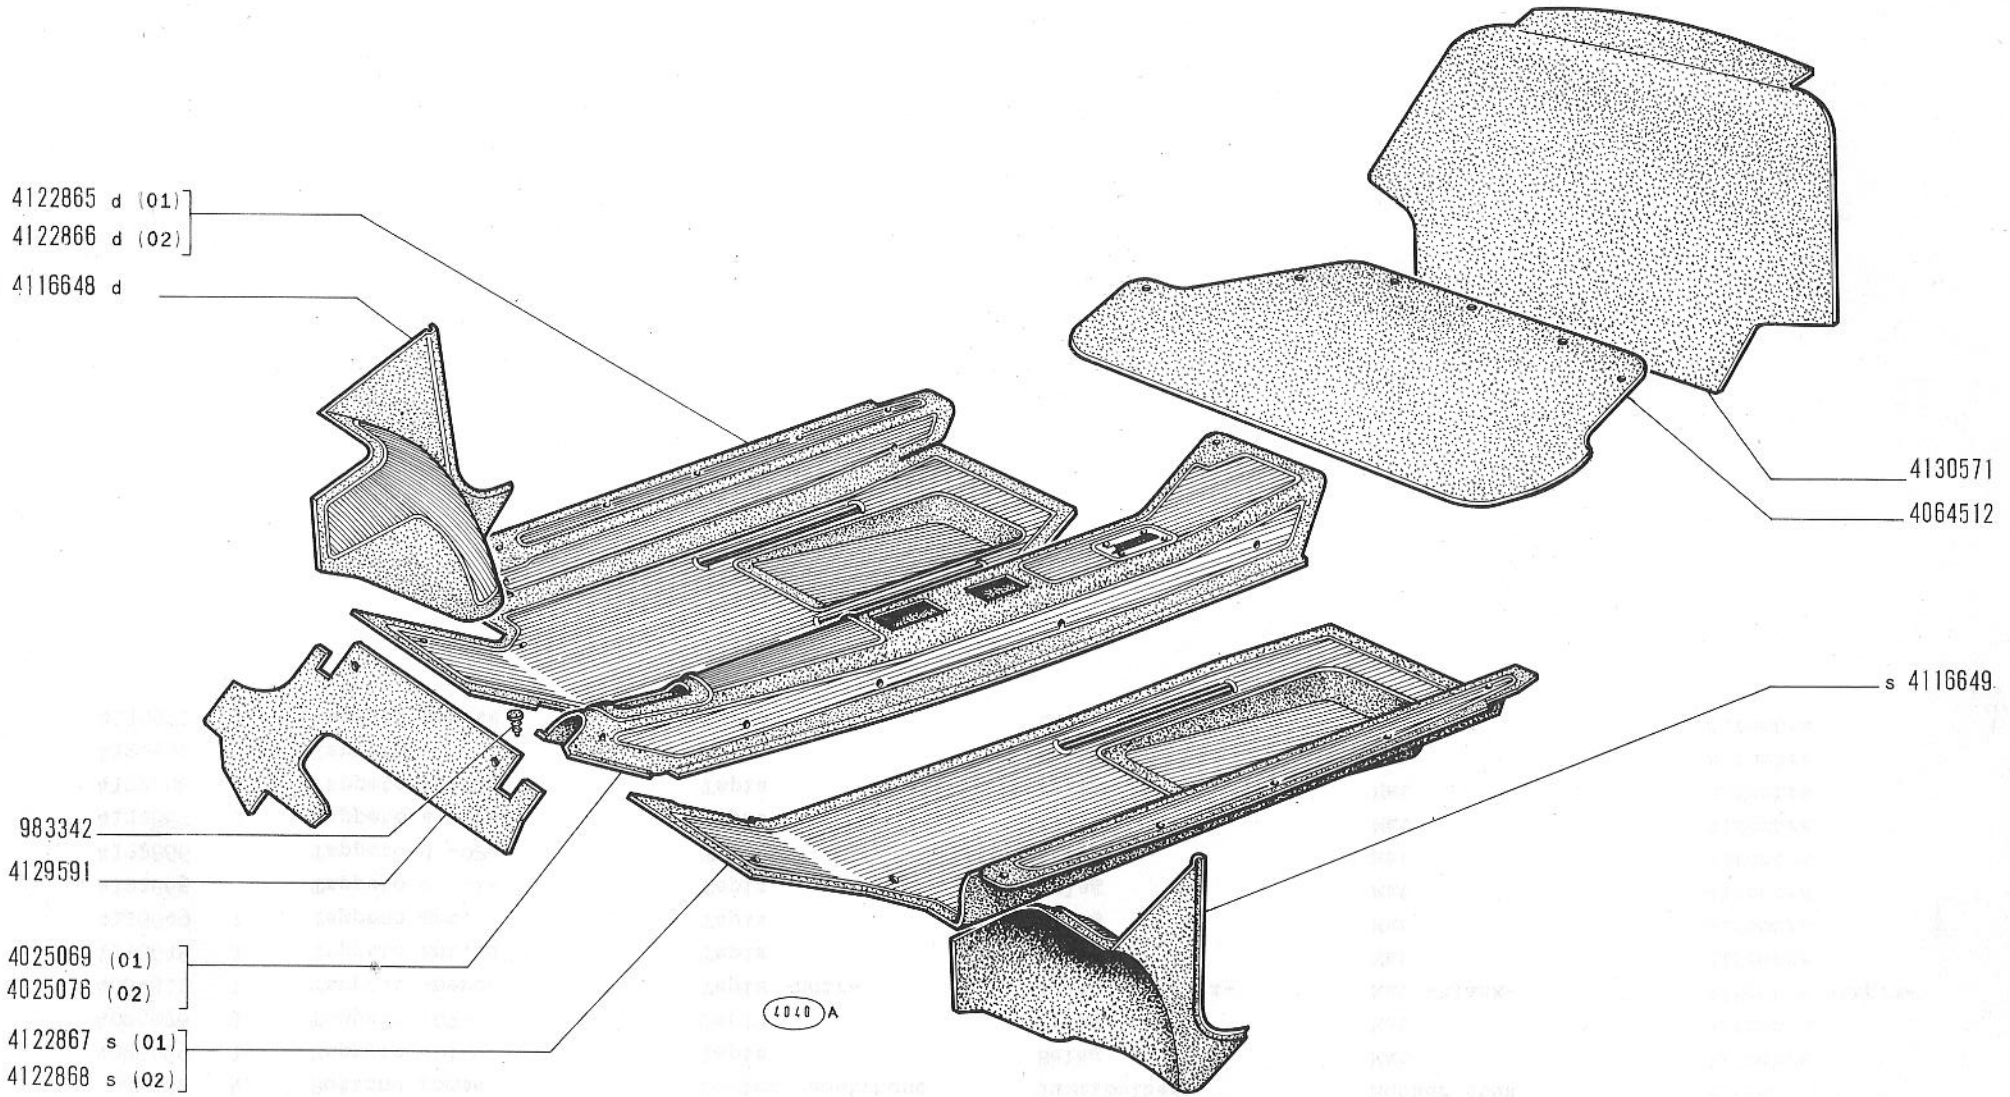

500 (110F)

- *Tapis*
- *Bodenbeläge*


TAPPETI

- *Mats*
- *Alfombras*

M1.06

30-9-1965

modif.	n. ordinaz.	quant.	Denominazione	Désignation	Benennung	Description	Denominaciones
	983342	4	Bottone gomma	Bouton caoutchouc	Gummibolzen	Rubber stud	Pitón
	4025069	1	Tappeto -01-	Tapis	Belag	Mat	Alfombra
	4025076	1	Tappeto -02-	Tapis	Belag	Mat	Alfombra
	4064512	1	Tappeto -nero-	Tapis -noir-	Belag -schwarz-	Mat -black-	Alfombra -negra-
	4116648	1	Tappeto ant. d	Tapis	Belag	Mat	Alfombra
	4116649	1	Tappeto ant. s	Tapis	Belag	Mat	Alfombra
	4122865	1	Tappeto d -01-	Tapis	Belag	Mat	Alfombra
	4122866	1	Tappeto d -02-	Tapis	Belag	Mat	Alfombra
	4122867	1	Tappeto s -01-	Tapis	Belag	Mat	Alfombra
	4122868	1	Tappeto s -02-	Tapis	Belag	Mat	Alfombra
	4129591	1	Tappeto	Tapis	Belag	Mat	Alfombra
	4130571	1	Tappeto parete	Tapis	Belag	Mat	Alfombra

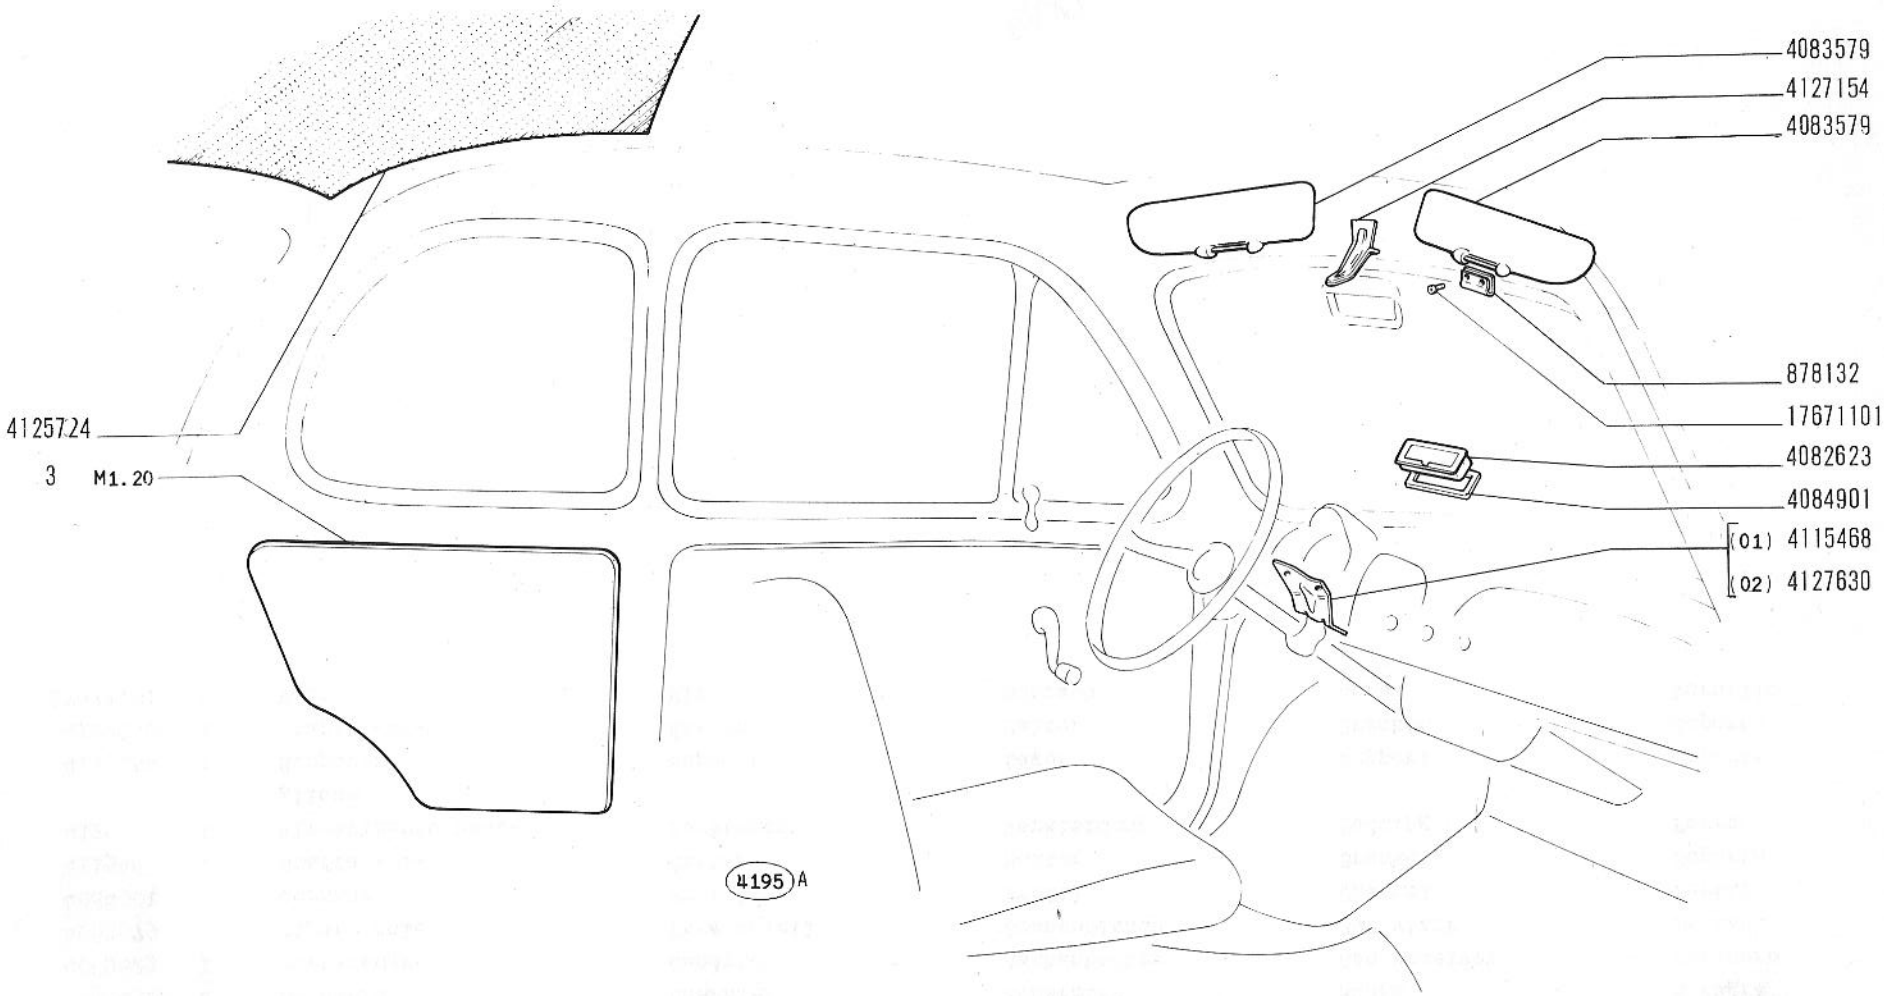

500 (110F)


ACCESSORI E RIVESTIMENTI INTERNI

- *Accessories et garnissages intérieurs*
- *Inneres Zubehör*
- *Inner Trimming and Accessories*
- *Accesorios y tapizado interiores*

M1.07

30-9-1965

modif.	n. ordinaz.	quant.	Denominazione	Désignation	Benennung	Description	Denominaciones
	878132	2	Cerniera	Charnière	Scharnier	Hinge	Bisagra
	4082623	1	Portacenere	Cendrier	Aschenbecher	Ash receiver	Cenicero
	4083579	2	Riparo sole	Pare-soleil	Sonnenblende	Sun visor	Parasol
	4084901	1	Cornice	Profilé	Profil	Channel	Perfil
	4115468	1	Staffa -01-	Étrier	Halter	Bracket	Soporte
	4125724	1	Rivestimento padiglione	Revêtement	Verkleidung	Padding	Forro
	4127154	1	Supporto	Support	Lager	Support	Soporte
	4127630	1	Staffa -02-	Étrier	Halter	Bracket	Soporte
	17671101	4	Vite	Vis	Schraube	Screw	Tornillo

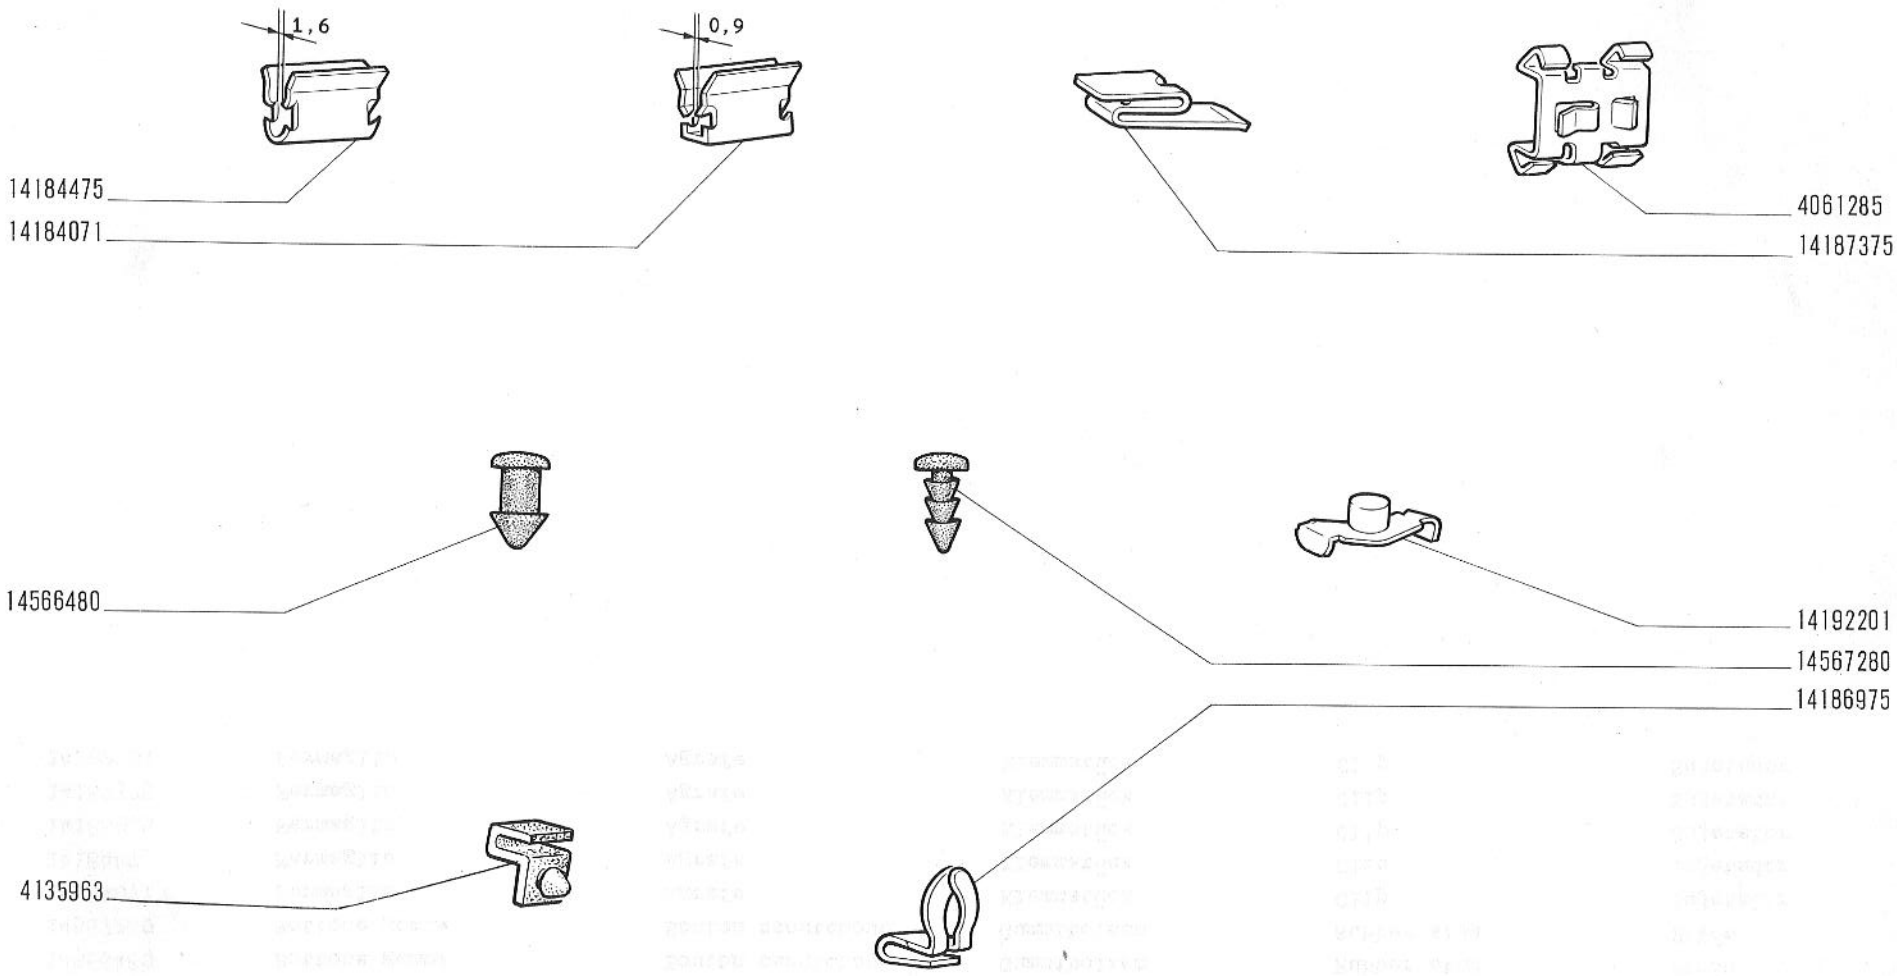

500 (110F)


FISSAGGI VARI


- *Fixations diverses*
- *Befestingungsteile*
- *Fasteners*
- *Piezas de fijación*

M1.15

30-9-1965

modif.	n. ordinaz.	quant.	Denominazione	Désignation	Benennung	Description	Denominaciones
	4061285		Fermaglio	Agrafe	Klemmstück	Clip	Sujetador
	4135963		Tampone	Tampon	Gummipuffer	Pad	Tope
	14566480		Bottone gomma	Bouton caoutchouc	Gummibolzen	Rubber stud	Pitón
	14567280		Bottone gomma	Bouton caoutchouc	Gummibolzen	Rubber stud	Pitón
	14184071		Fermaglio	Agrafe	Klemmstück	Clip	Sujetador
	14184475		Fermaglio	Agrafe	Klemmstück	Clip	Sujetador
	14186975		Fermaglio	Agrafe	Klemmstück	Clip	Sujetador
	14187375		Fermaglio	Agrafe	Klemmstück	Clip	Sujetador
	14192201		Fermaglio	Agrafe	Klemmstück	Clip	Sujetador

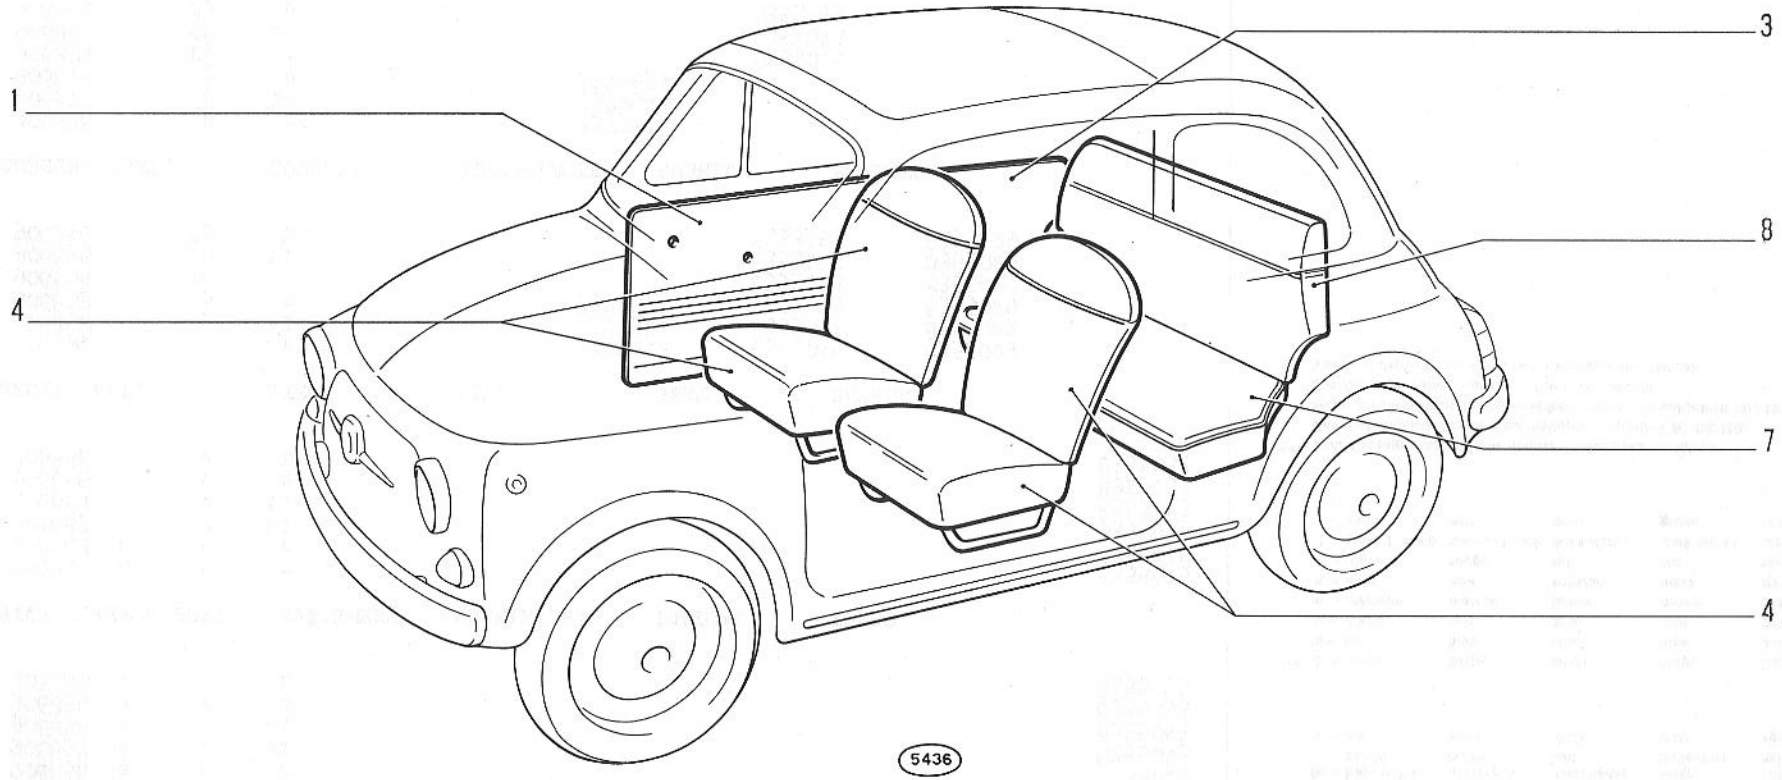
1
4
3
8
7
4
5436

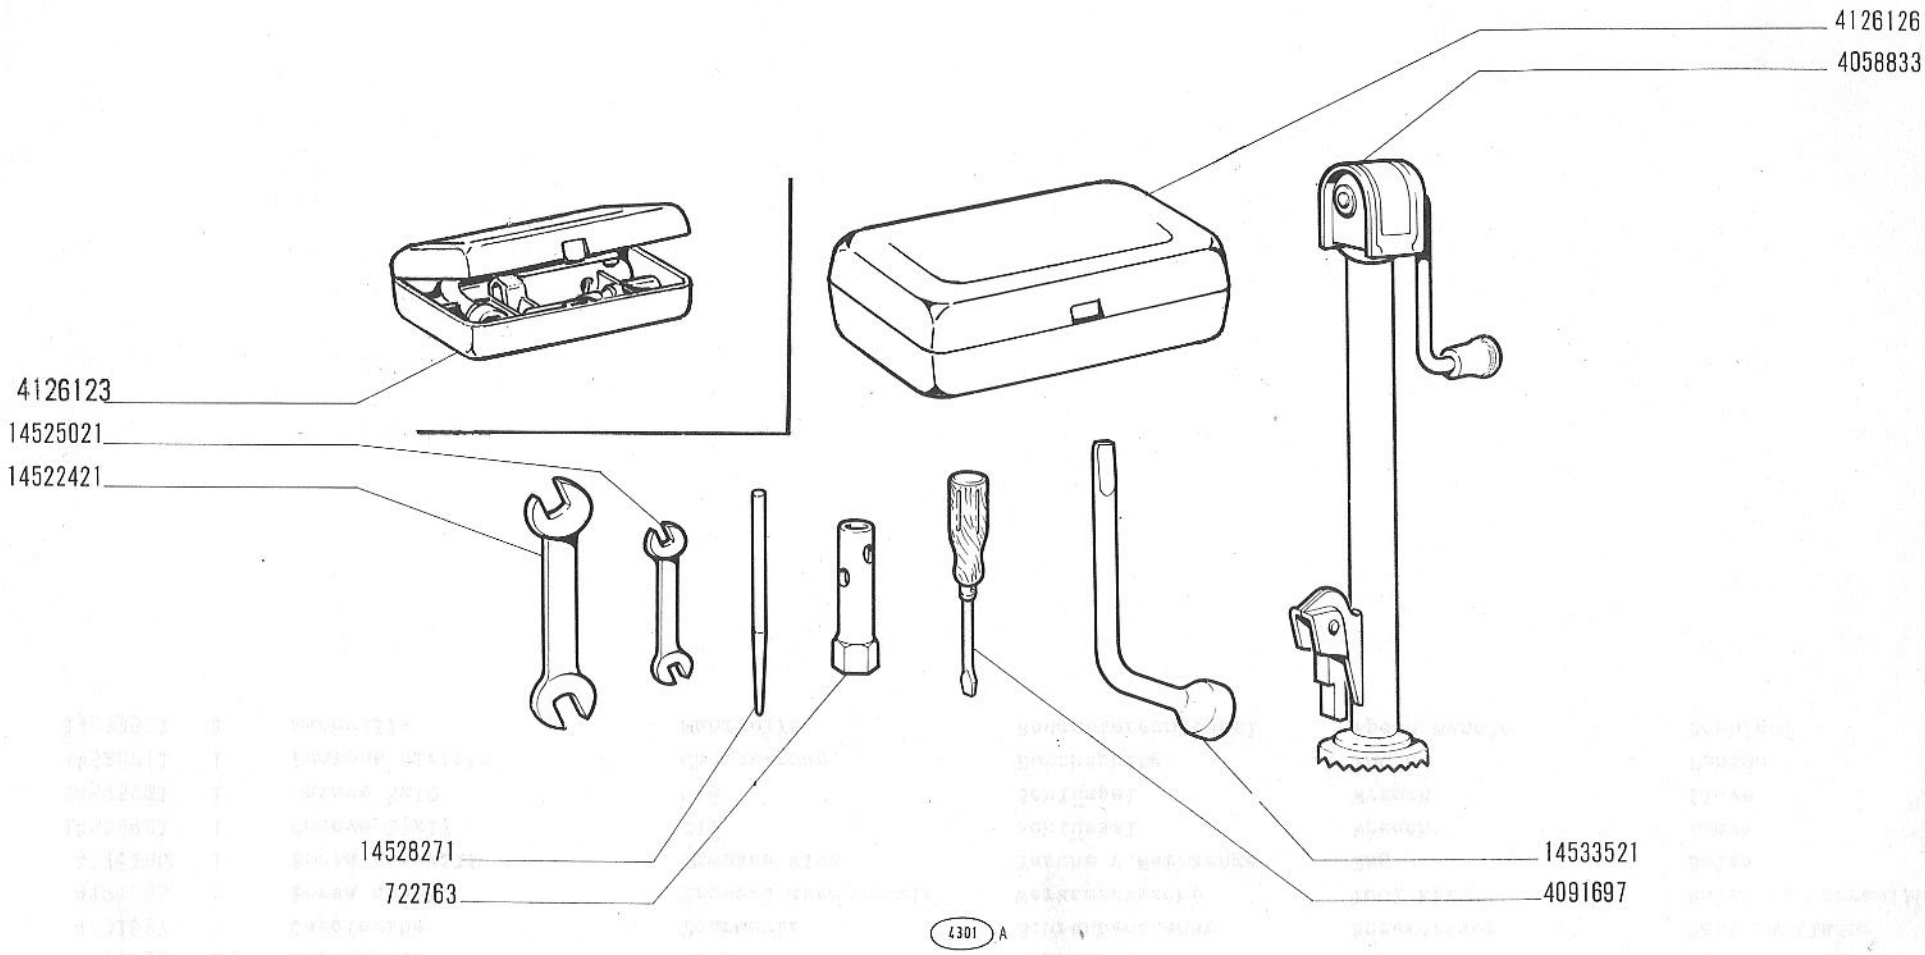

500 (110F)


ATTREZZI


- *Outils*
- *Werkzeuge*
- *Tools*
- *Herramientas*

Z1.01

30-9-1965

modif.	n. ordinaz.	quant.	Denominazione	Désignation	Benennung	Description	Denominaciones
	722763	1	Chiave candele	Clé à tube	Steckschlüssel	Pipe wrench	Llave de tubo
	4058833	1	Martinello	Cric	Wagenheber	Jack	Gato
	4091697	1	Cacciavite	Tournevis	Schraubenzieher	Screwdriver	Destornillador
	4126123	1	Borsa compl.	Trousse avec outils	Werkzeugtasche	Tool kit	Bolsa de herramientas
	4126126	1	Borsa utensili	Trousse vide	Tasche f.Werkzeuge	Bag	Bolsa
	14522421	1	Chiave 13x17	Clé	Schlüssel	Wrench	Llave
	14525021	1	Chiave 8x10	Clé	Schlüssel	Wrench	Llave
	14528271	1	Punzone diritto	Chasse-goup.	Durchschlag	Punch	Punzón
	14533531	1	Manovella	Manivelle	Radmutterschlüssel	Speed handle	Berbiquí

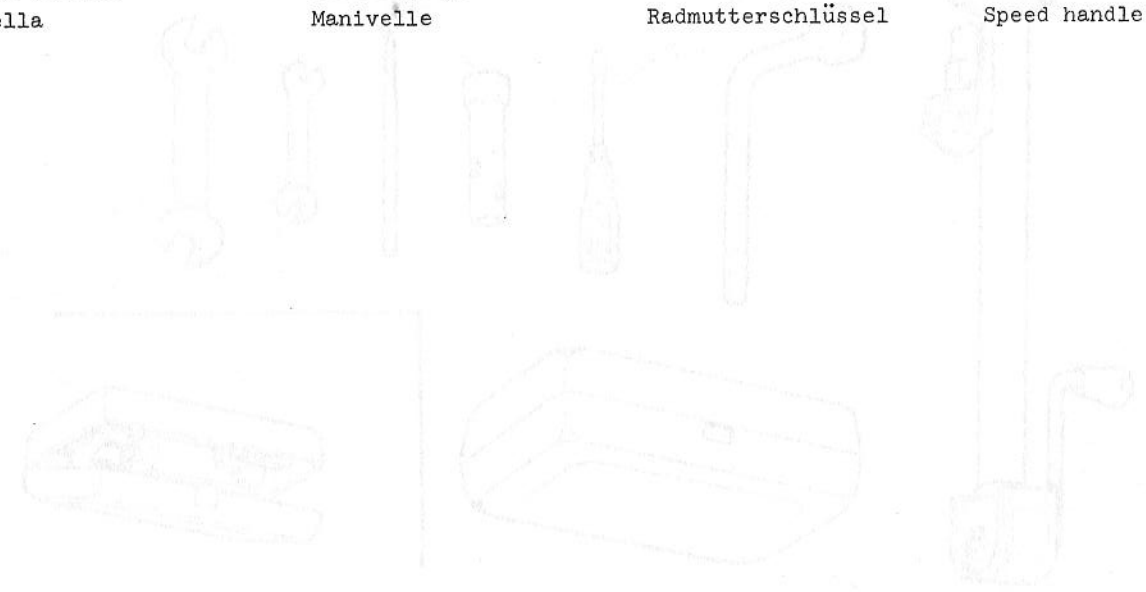

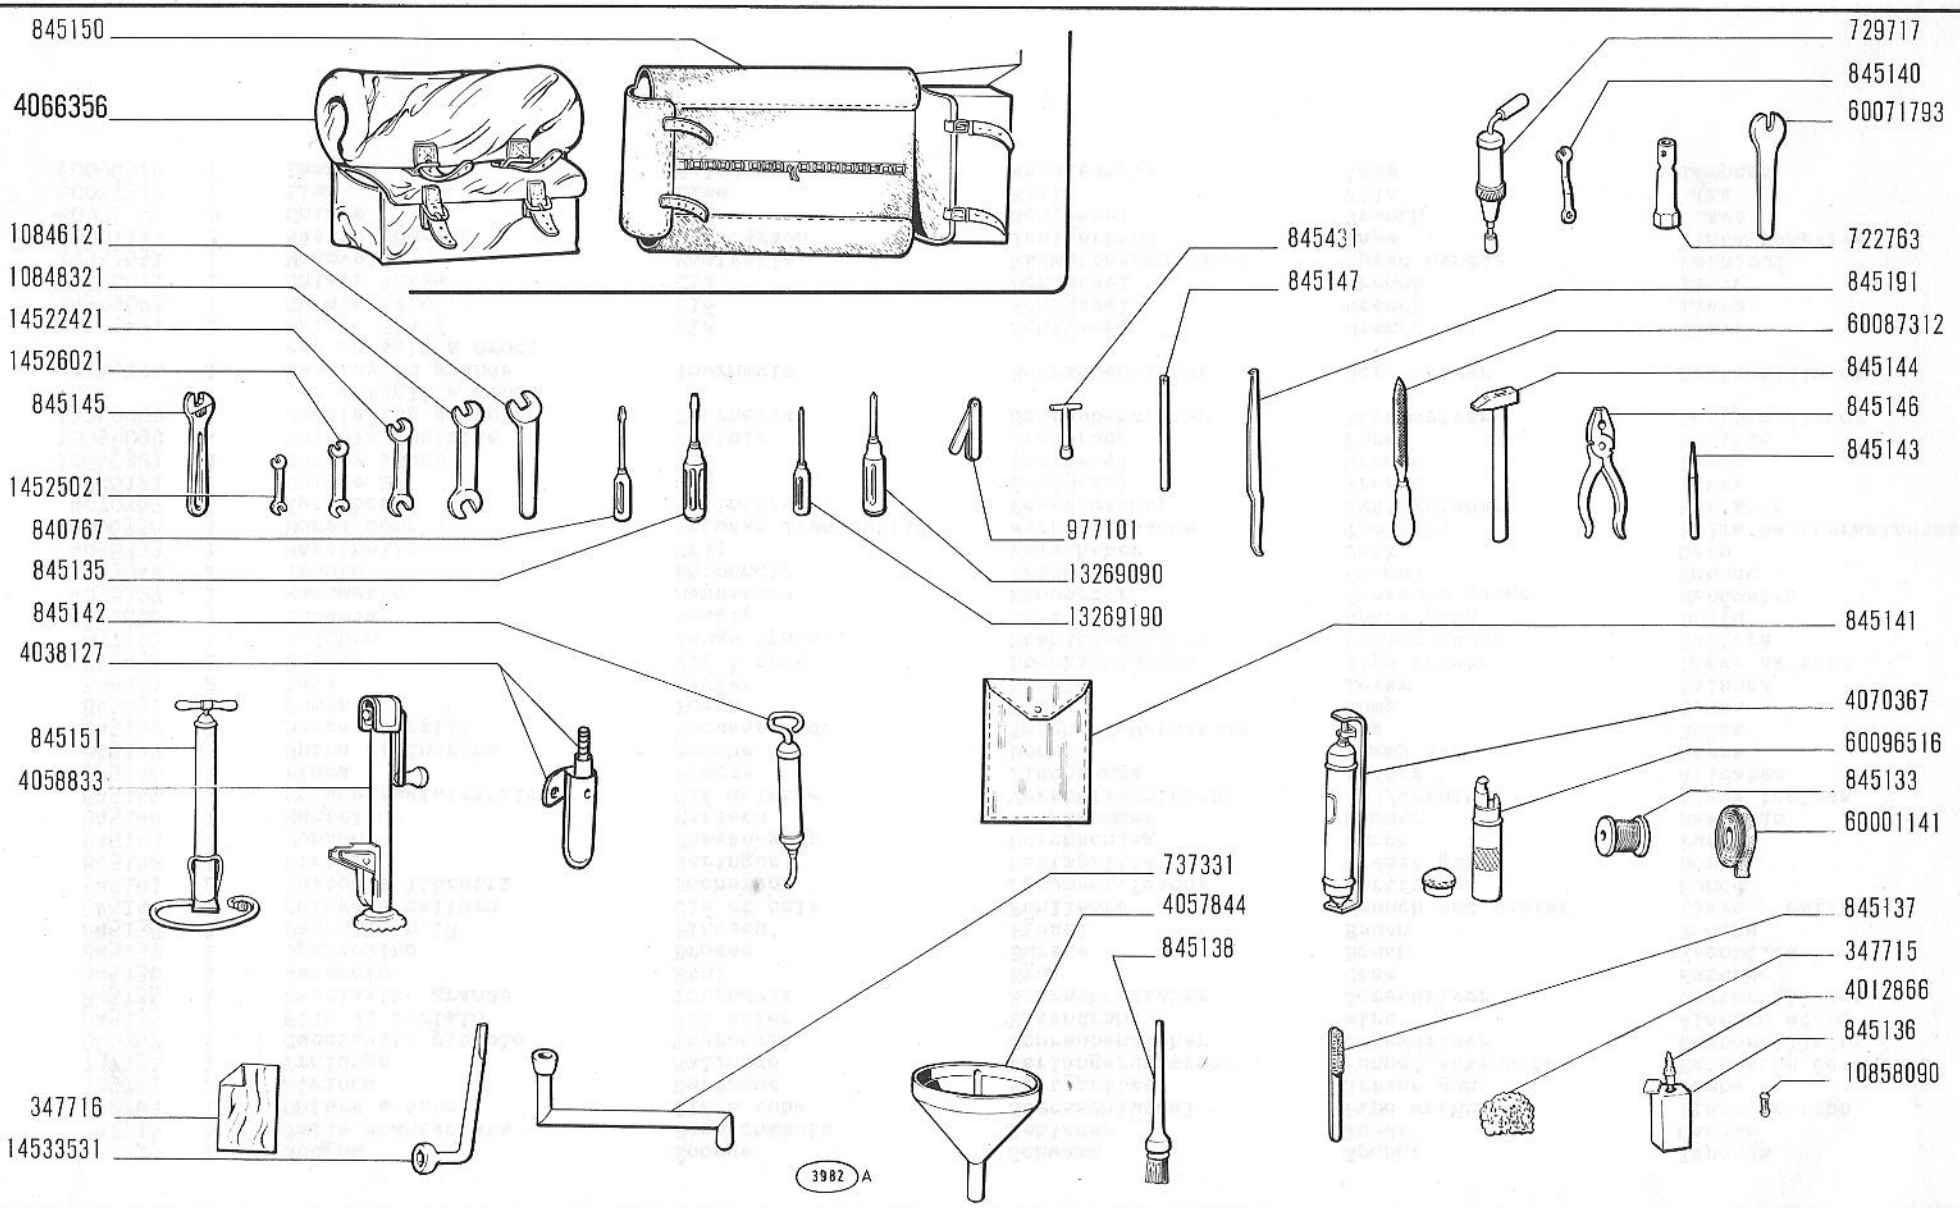

500 (110F)

ATTREZZI, ACCESSORI E RIFORNIMENTI *(a richiesta)*

- *Outils et accessoires (sur demande)*
- *Werkzeuge und Zubehör (auf Wunsch)*
- *Tools and Spares (optional)*
- *Herramientas, accesorios y repuestos (sobre pedido)*

Z2.01

30-9-1965

modif.	n. ordinaz.	quant.	Denominazione	Désignation	Benennung	Description	Denominaciones
	347715	1	Spugna	Éponge	Schwamm	Sponge	Esponja
	347716	1	Pelle scamosciata	Peau chamois	Rehleder	Suede	Gamuza
	722763	1	Chiave a tubo	Clé à tube	Steckschlüssel	Pipe wrench	Llave de tubo
	729717	1	Siringa	Seringue	Fettspritze	Grease gun	Bomba
	737331	1	Prolunga	Rallonge	Verlängerungsrohr	Funnel extension	Extensión de embudo
	840767	1	Cacciavite piccolo	Tournevis	Schraubenzieher	Screwdriver	Destornillador
	845133	1	Filo di acciaio	Fil acier	Eisendraht	Wire	Alambre acero
	845135	1	Cacciavite grande	Tournevis	Schraubenzieher	Screwdriver	Destornillador
	845136	1	Astuccio	Étui	Etui	Case	Estuche
	845137	1	Spazzolino	Brosse	Bürste	Brush	Escobilla
	845138	1	Pennello n.18	Pinceau	Pinsel	Brush	Brocha
	845140	1	Chiave e calibro	Clé et cale	Fühllehre	Wrench and feeler	Llave y calibre
	845141	2	Custodia libretti	Pochette	Dokument.Tasche	Portfolio	Funda
	845142	1	Siringa	Seringue	Fettspritze	Grease gun	Bomba
	845143	1	Punzone	Chasse-goup.	Durchschlag	Punch	Punzón
	845144	1	Martello	Marteau	Stahlhammer	Hammer	Martillo
	845145	1	Chiave registrabile	Clé molette	Verstellschlüssel	Adj/wrench	Llave inglesa
	845146	1	Pinza	Pinces	Flachzange	Pliers	Alicates
	845147	1	Spina cilindrica	Broche	Dorn	Tommy bar	Barra
	845150	1	Borsa utensili	Trousse vide	Tasche f.Werkzeuge	Bag	Bolsa
	845151	1	Pompa	Pompe	Pumpe	Pump	Bomba
	845191	2	Leva	Levier	Hebel	Lever	Palanca
	845431	1	Chiave	Clé à tube	Steckschlüssel	Pipe wrench	Llave de tubo
	977101	1	Calibro	Jauge épaiss.	Stahlblechlehre	Feeler gauge	Calibre
	4012866	1	Candela	Bougie	Kerze	Spark plug	Bujía
	4038127	1	Manometro	Manomètre	Manometer	Pressure gauge	Manómetro
	4057844	1	Imbuto	Entonnoir	Trichter	Funnel	Embudo
	4058833	1	Martinello	Cric	Wagenheber	Jack	Gato
	4066356	1	Borsa compl.	Trousse avec outils	Werkzeugtasche	Tool kit	Bolsa de herramientas
	4070367	1	Estintore	Extincteur	Feuerlöscher	Extinguisher	Extintor
	10846121	1	Chiave 27	Clé	Schlüssel	Wrench	Llave
	10848321	1	Chiave 19x22	Clé	Schlüssel	Wrench	Llave
	10858090	-	Valvola fusibile	Fusible	Sicherung	Fuse	Fusible
	13269090	1	Cacciavite piccolo per intagli a croce	Tournevis	Schraubenzieher	Screwdriver	Destornillador
	13269190	1	Cacciavite grande per intagli a croce	Tournevis	Schraubenzieher	Screwdriver	Destornillador
	14522421	1	Chiave 13x17	Clé	Schlüssel	Wrench	Llave
	14525021	1	Chiave 8x10	Clé	Schlüssel	Wrench	Llave
	14526021	1	Chiave 12x14	Clé	Schlüssel	Wrench	Llave
	14533531	1	Manovella	Manivelle	Radmutterschlüssel	Speed handle	Berbiquí
	60001141	1	Nastro gommato	Chatterton	Isolierband	Tape	Cinta adhesiva
	60071793	1	Chiave	Clé	Schlüssel	Wrench	Llave
	60087312	1	Lima	Lime	Feile	File	Lima
	60096516	1	Lampada	Baladeuse	Handleuchte	Lamp	Lámpara